



01 PLANTA ARQUITECTONICA - PH03
ESC. 1/50

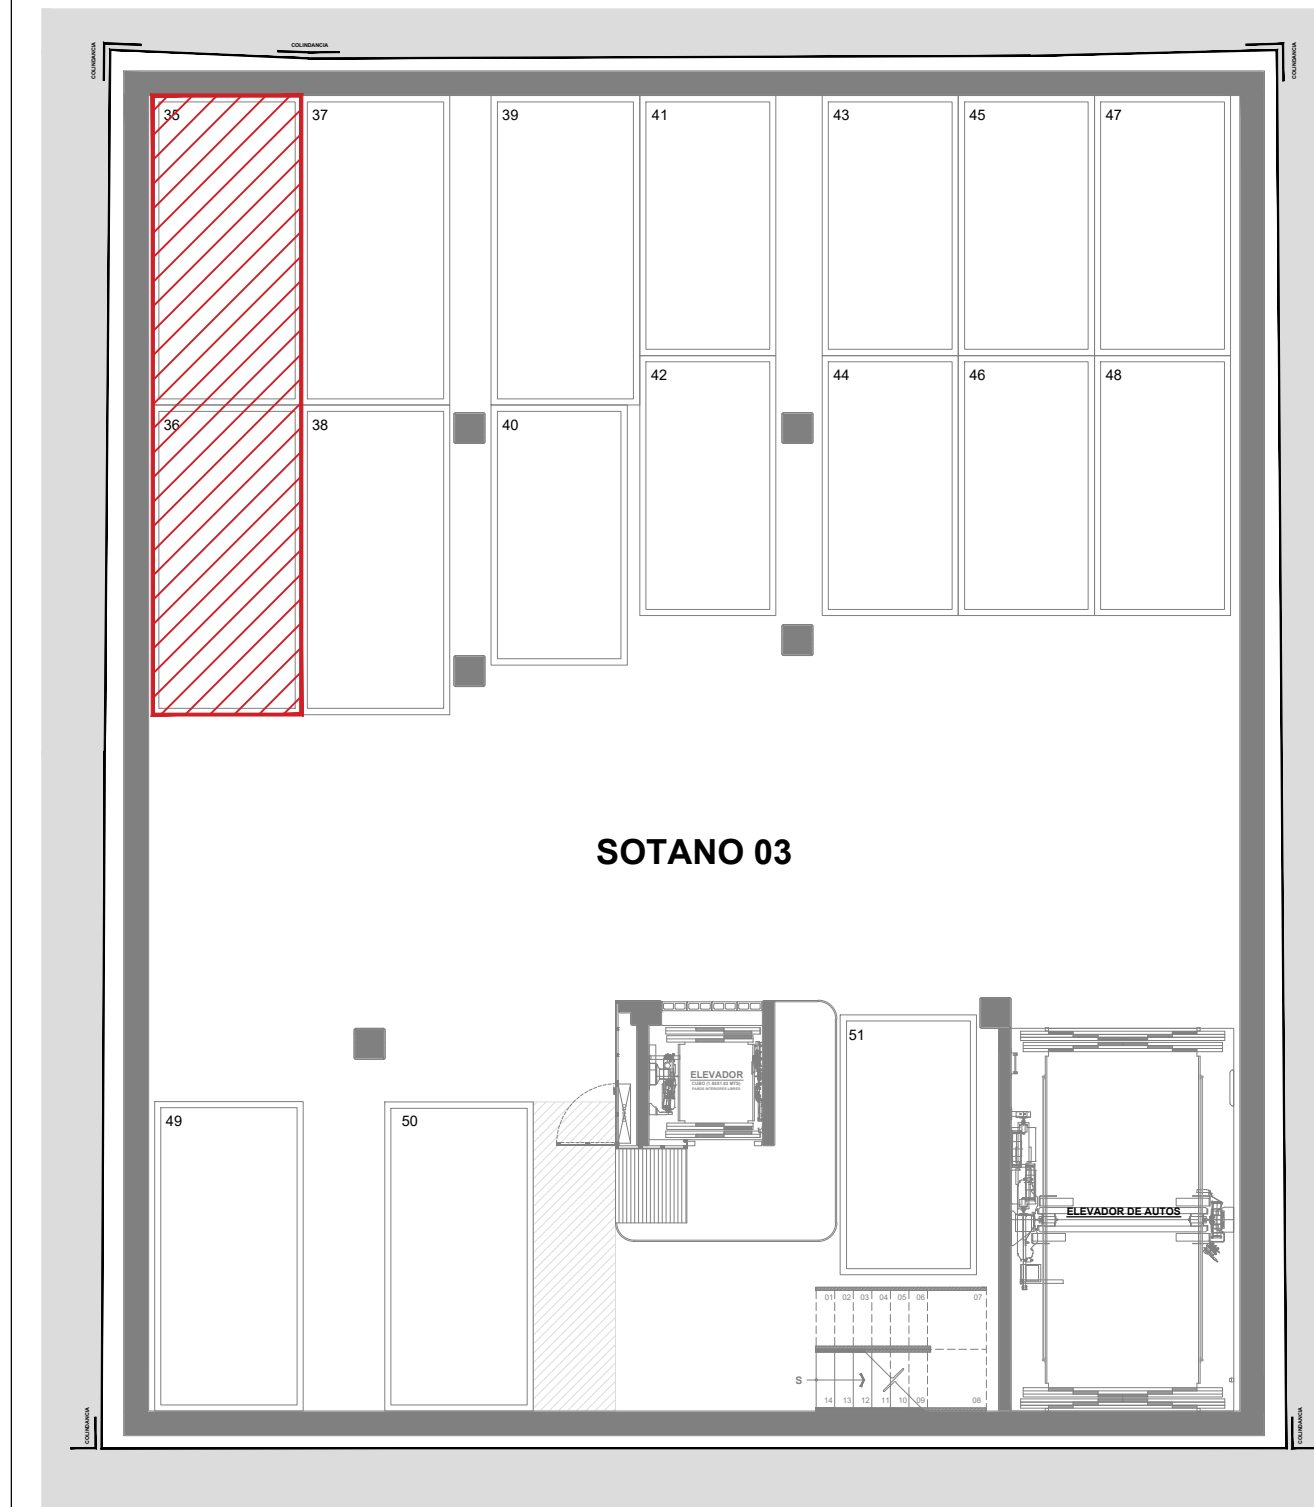

**ASIGNACION CAJONES:
CAJON 35 Y 36 (MEDIDAS 5.00 M. X 2.40 M.)**

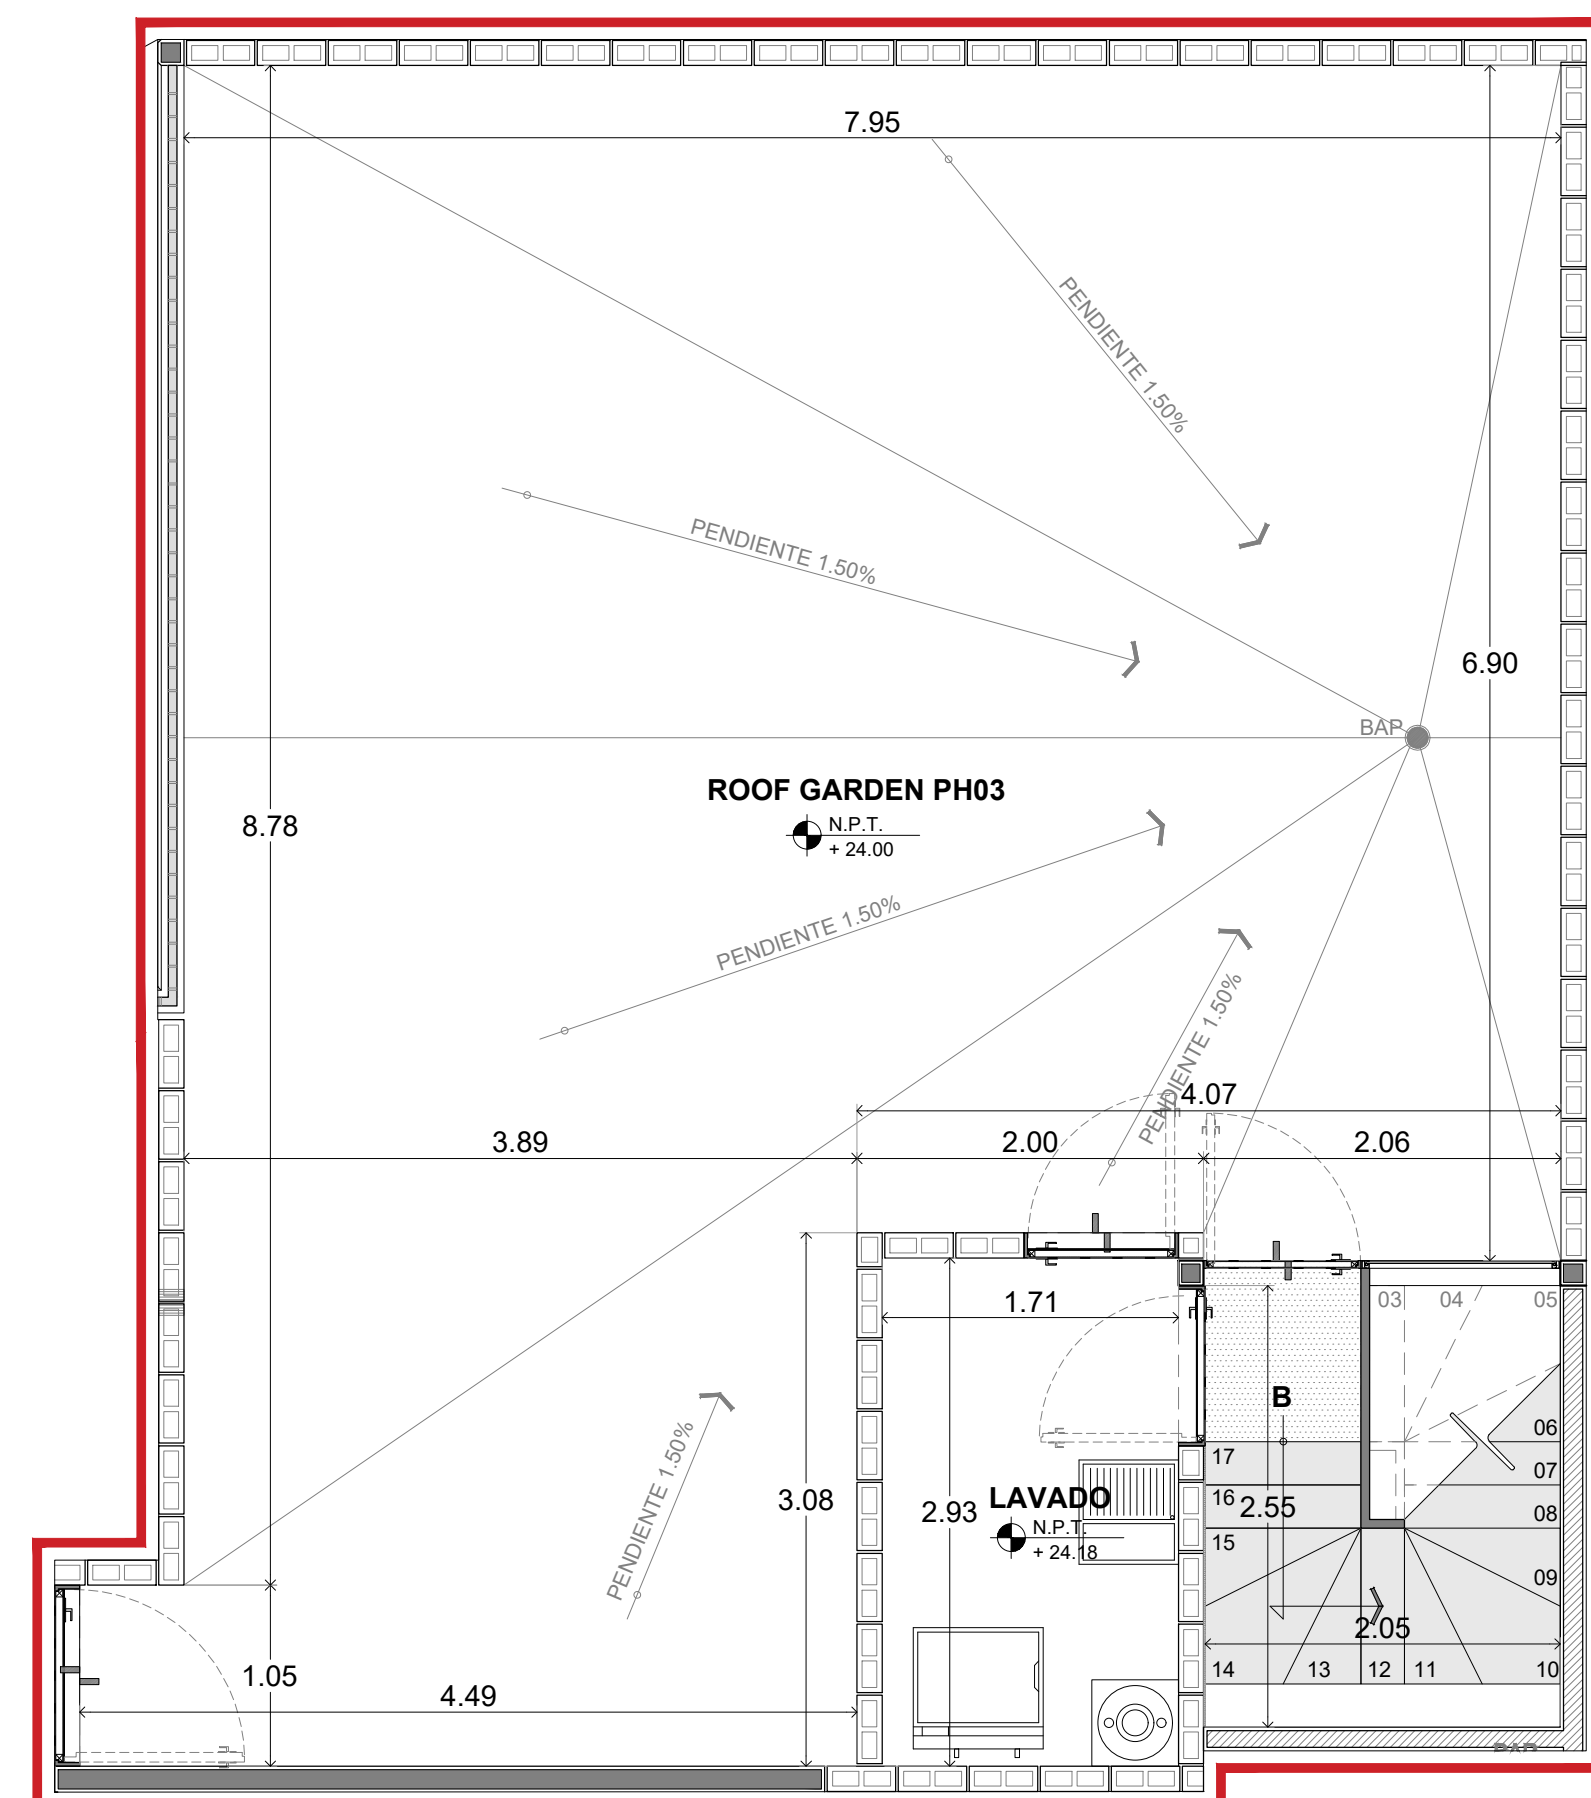


01 PLANTA ARQUITECTONICA - ROOF GARDEN PH03
ESC. 1/50



PLANTA DE UBICACION:



CROQUIS DE LOCALIZACION

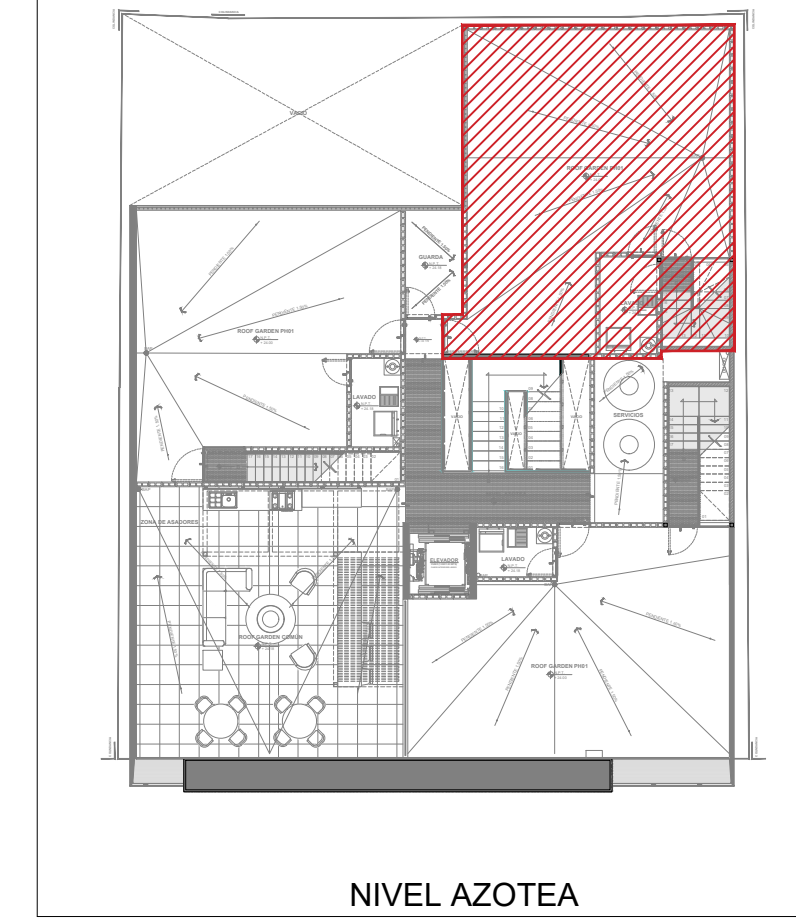

CORTE ESQUEMATICO

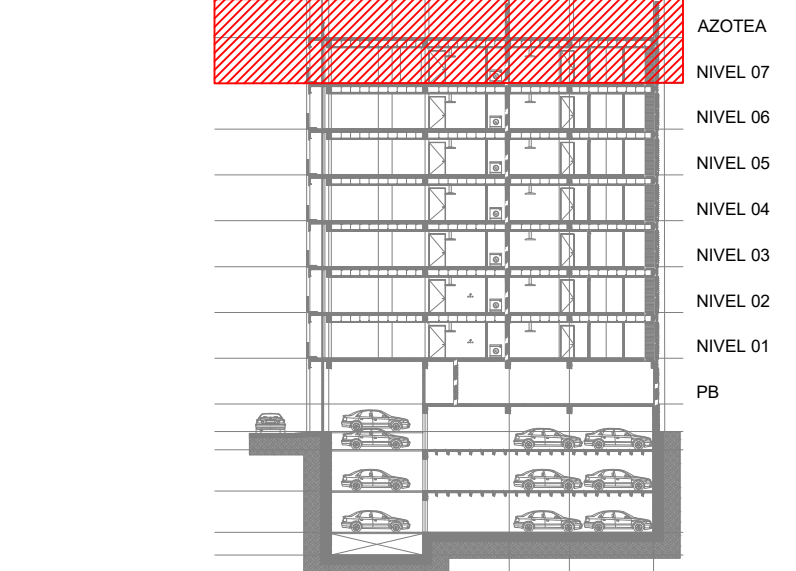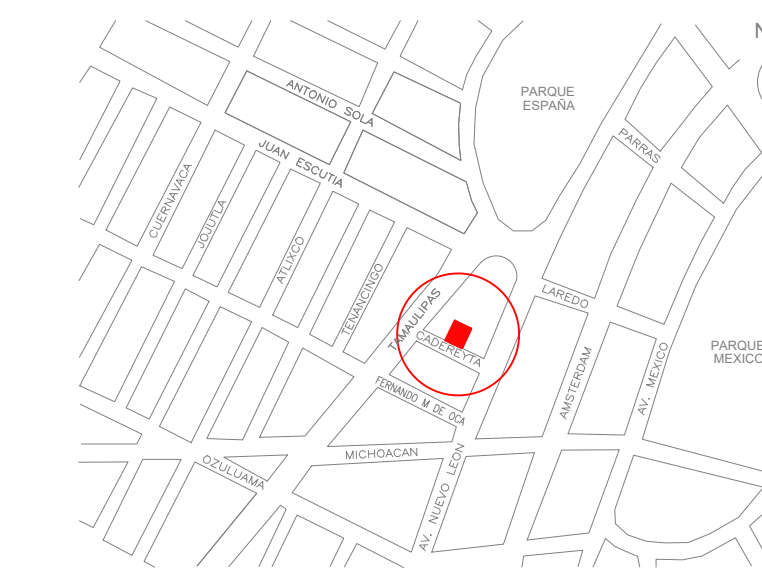

PROYECTO ARQUITECTONICO:

COMERCIALIZADOR:

ARCHETONIC
ESSENCE MATERIALIZED IN SPACE
Montes Urales #125
Lomas de Chapultepec V Sección
C.P. 11000
Ciudad de México, México
www.archetonic.mx

ATIXO
ARQUITECTOS
Dr. Lavista #196
Colonia Doctores
C.P. 06720
Ciudad de México, México
www.atiko.com.mx

M&M
Consultores
Inmobiliarios

NOTAS:

- EL DEPARTAMENTO SE ENTREGARA CON ACABADOS TERMINADOS Y LISTOS PARA RECIBIR AMUEBLADO Y PERSIANAS POR PARTE DEL CLIENTE.
- LAS DIMENSIONES DEL DEPARTAMENTO PODRÁ PRESENTAR PEQUEÑAS VARIABLES PARA MEJORA DEL MISMO O POR LOS PROCESOS DE OBRA.
- A LAS DIMENSIONES INTERNAS SE LES DEBERA SUMAR LAS AREAS DADAS POR ESPESORES DE MUROS MEDIANEROS Y DE COLINDANCIA, PARA TENER EL AREA TOTAL DEL DEPARTAMENTO.
- LAS ESPECIFICACIONES DE COCINA, CLOSETS, MUEBLES SANITARIOS, ETC. ESTARAN DADAS EN LA GUIA DE CALIDADES ANEXAS AL CONTRATO.
- LAS UBICACIONES DE ESPACIOS DE ESTACIONAMIENTO SE DARAN COMO ANEXO AL CONTRATO.
- LOS ARQUITECTOS / DESARROLLADORES, SE RESERVAN LA POSIBILIDAD DE HACER CAMBIOS A LAS TIPOLOGIAS DURANTE LA CONSTRUCCION DEL DESARROLLO EN FUNCION DE OPTIMIZAR EL PRODUCTO.
- TODOS LOS ACABADOS Y MATERIALES PUEDEN SER SUSTITUIDOS POR OTROS DE MARCA, ESPECIFICACION Y CALIDAD SIMILAR.

FIRMAS DE ACEPTACION:


DIRECCION:

CALLE CADEREYTA #13
COLONIA HIPODROMO
DELEGACION CUAUHTEMOC
CIUDAD DE MEXICO, MEXICO

AREAS:

PROYECTO:

M² INTERIORES: 107.95 m²
BALCÓN: 0.00 m²
TERRAZA / PATIO : 71.02 m²

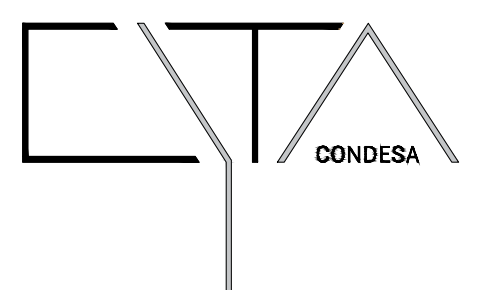

CONTENIDO:

CLAVE DE DEPARTAMENTO:

PLANTA ARQUITECTÓNICA

CYTA13 - PH03