


1
A0
UBICACIÓN EN AMERICA
esc N/A




2
A0
UBICACIÓN EN REP. DOM.
esc N/A




4
A0
LOCALIZACIÓN EN SOLAR
esc 1:400

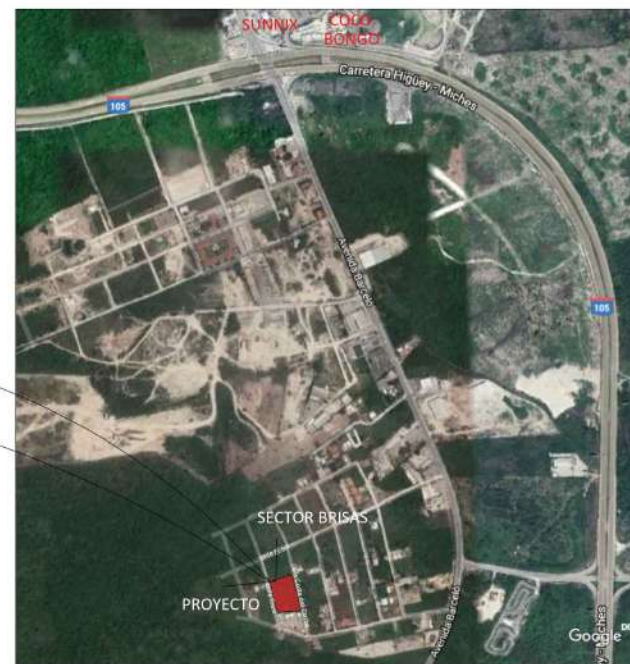


3
A0
UBICACIÓN EN REFERENCIA AL BOULEVARD
TURISTICO DEL ESTE
esc N/A

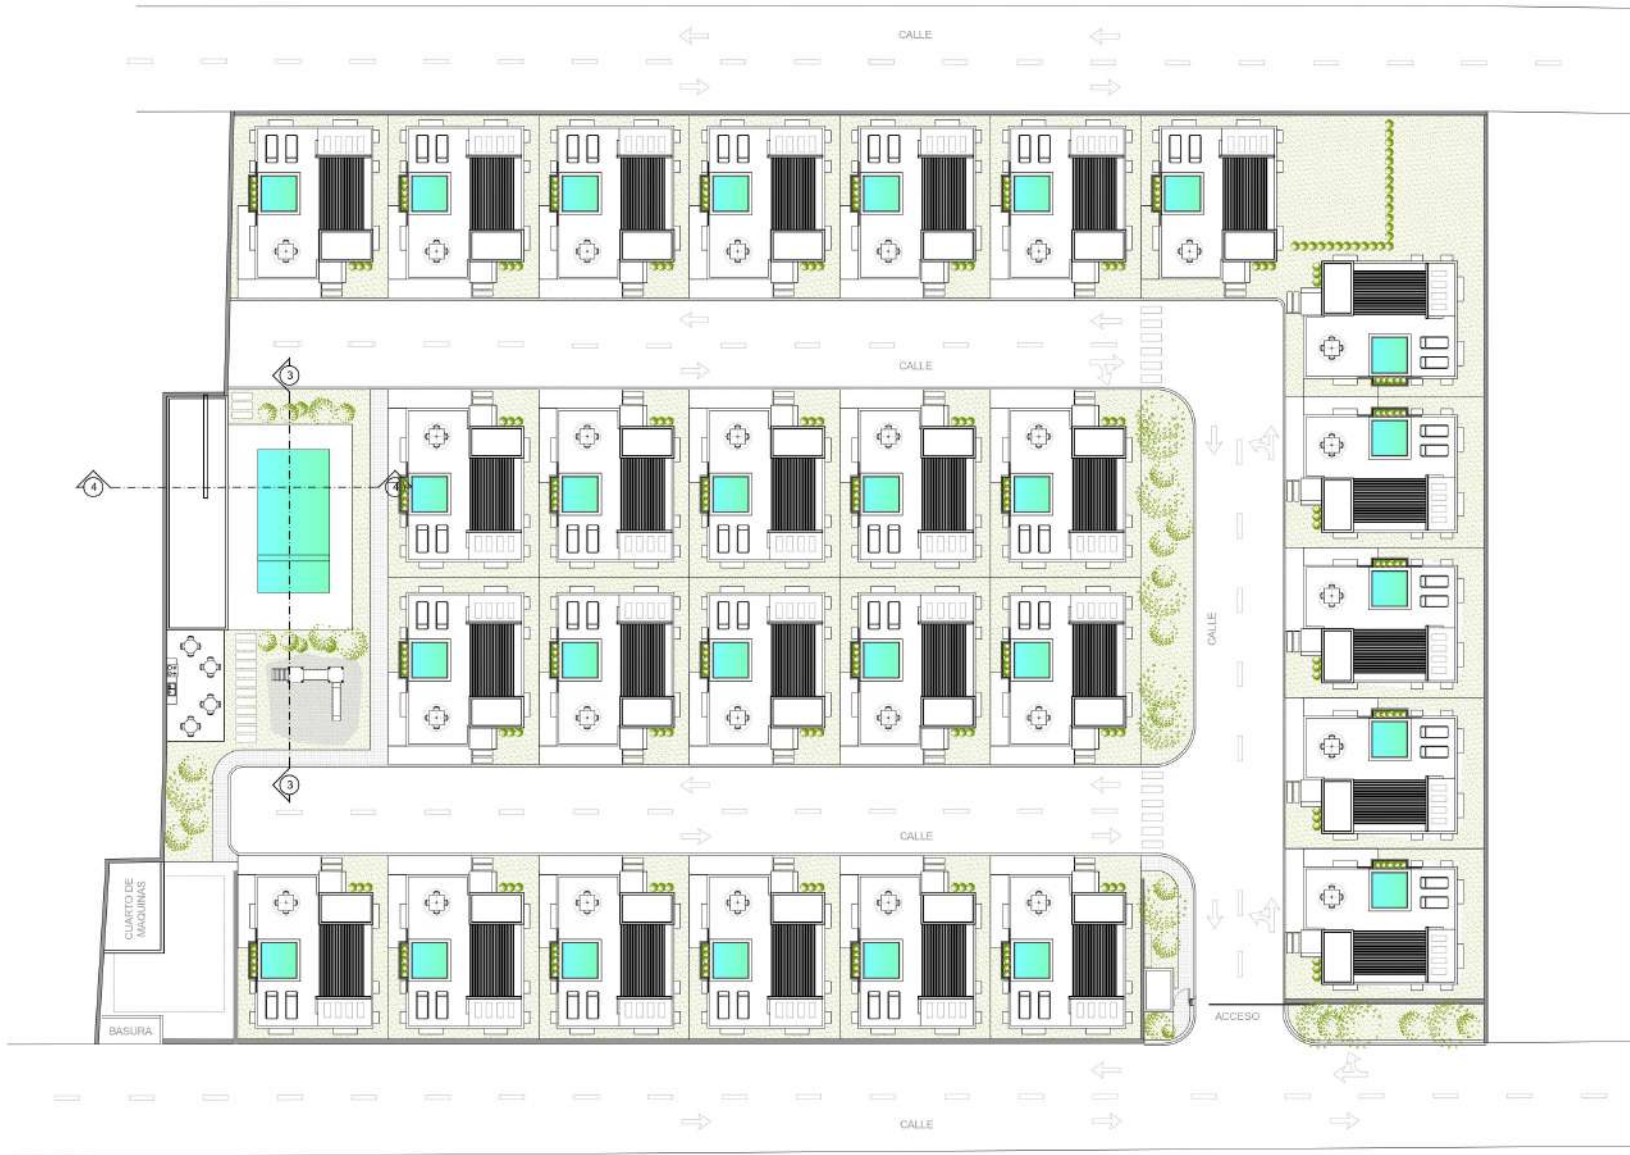


PLANTA ARQ. DE CONJUNTO - TECHO
esc 1:200

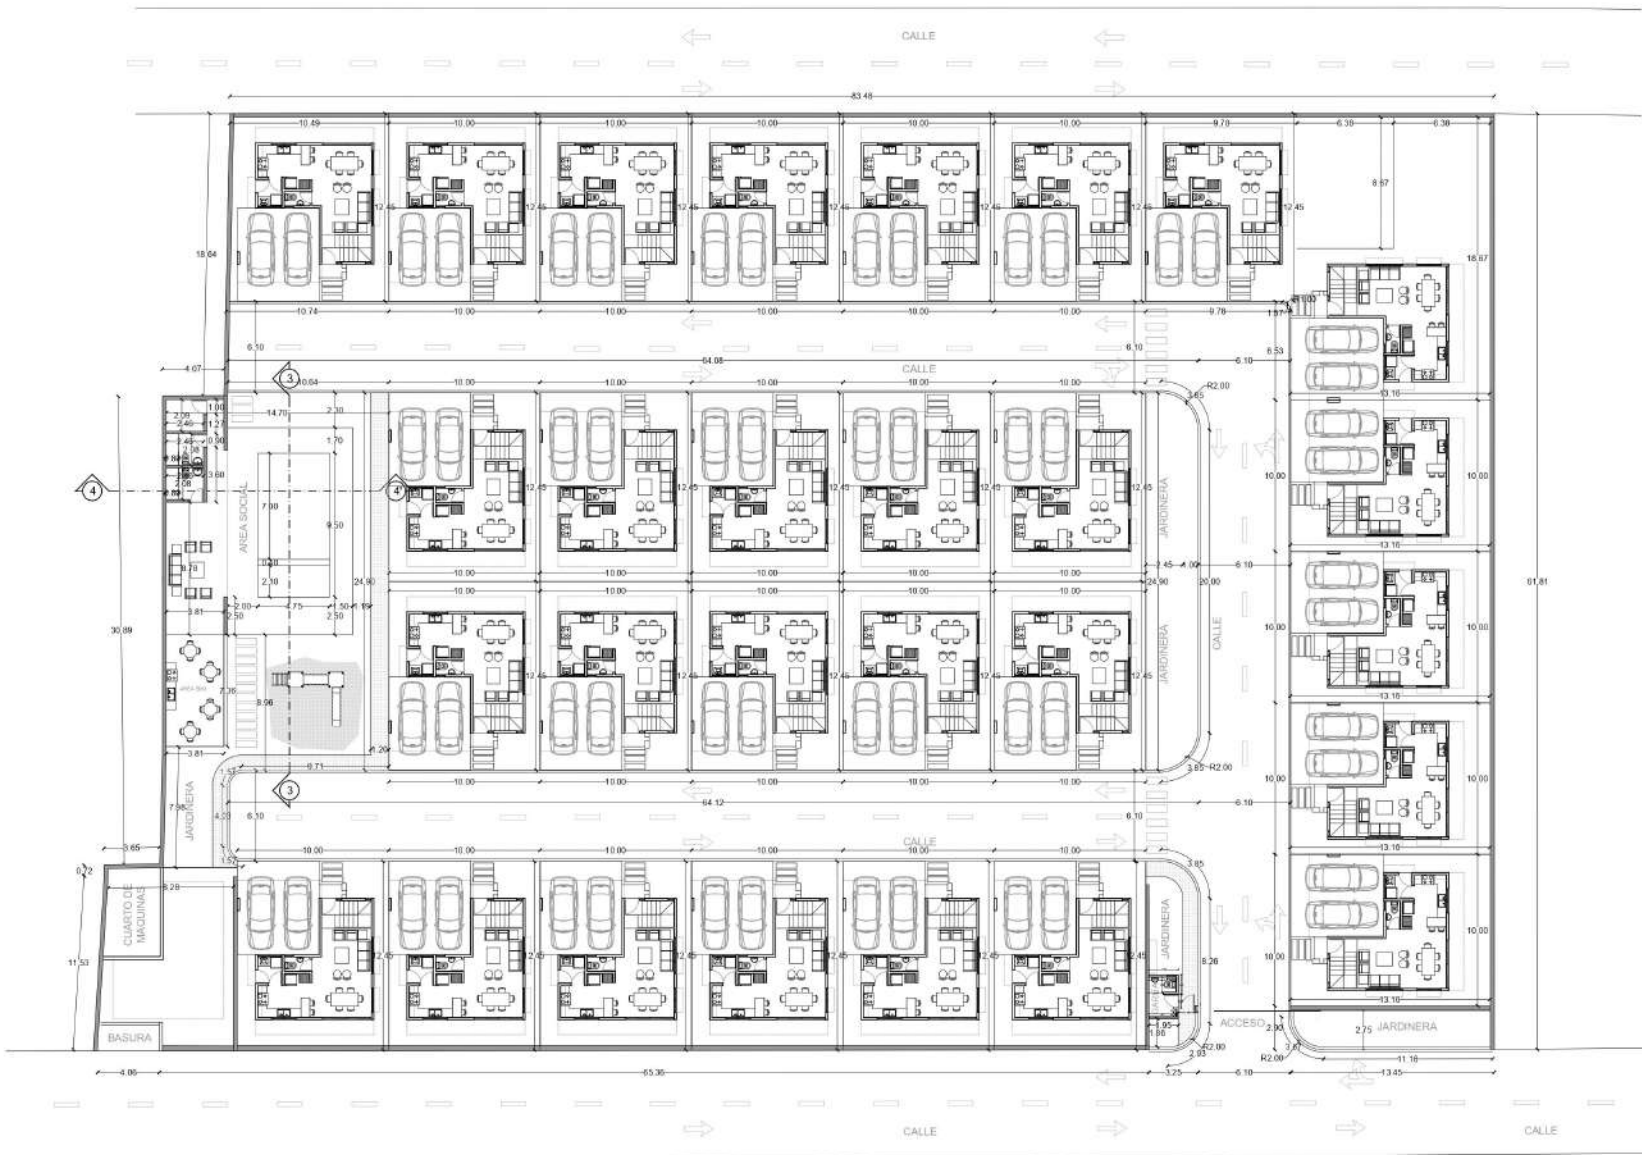

1 PLANTA ARQ. DE CONJUNTO - DIMENSIONADA
esc 1:200

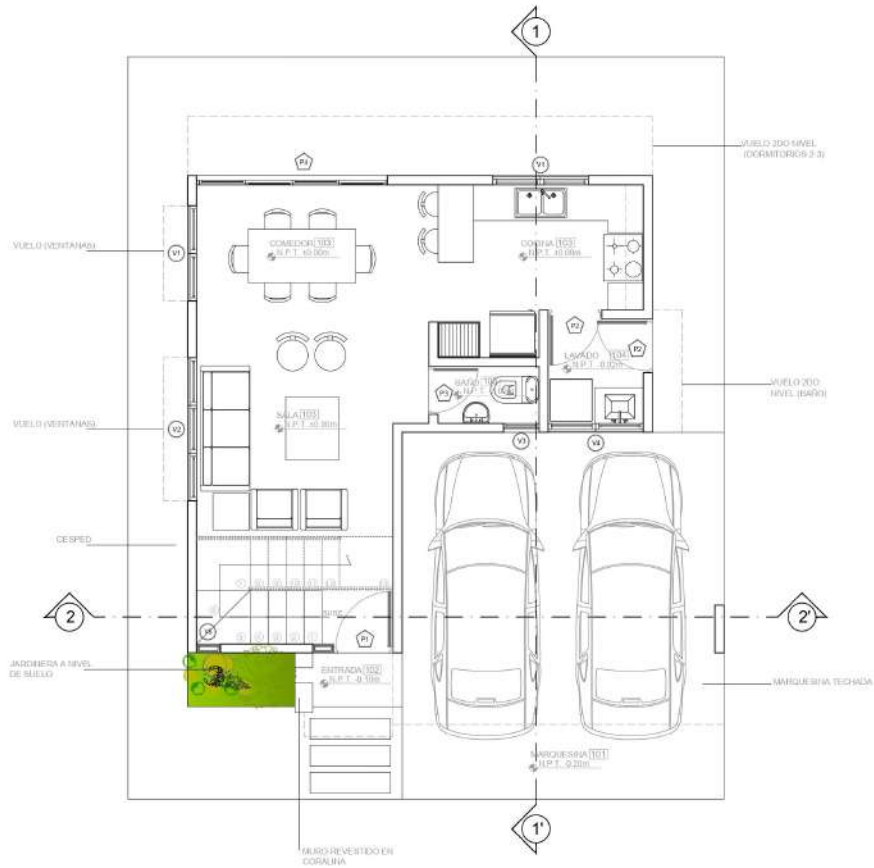

1
A3 PLANTA ARQ. AMUEBLADA 1ER NIVEL - VIVIENDA
esc 1:50

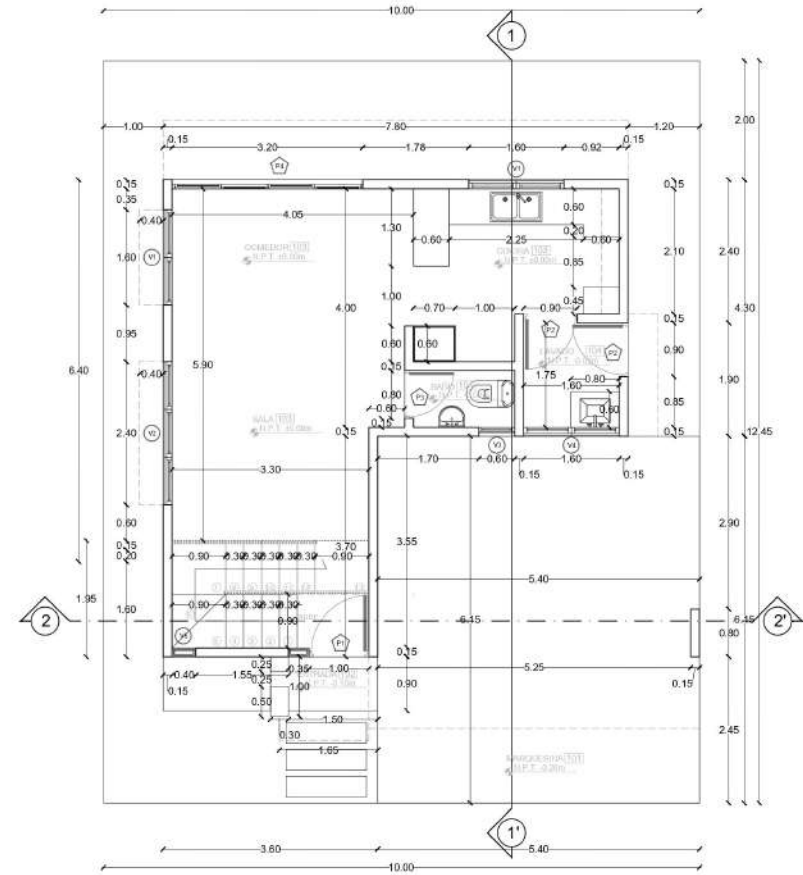

2
A3 PLANTA ARQ. DIMENSIONADA 1ER NIVEL - VIVIENDA
esc 1:50

TABLA DE VENTANAS


REF.	ANCHO	ALTO	CANTIDAD DE PANELES	AREA MT2	CANTIDAD	MATERIAL
V1	1.60	1.00	2	1.60 MT2	5	ALUMINIO-VIDRIO
V2	2.40	1.00	3	2.40 MT2	1	ALUMINIO-VIDRIO
V3	0.60	0.60	2	0.36 MT2	3	ALUMINIO-VIDRIO
V4	1.60	0.60	2	0.96 MT2	1	ALUMINIO-VIDRIO
V5	0.40	5.80	1	2.32 MT2	1	ALUMINIO-VIDRIO
V6	0.80	1.00	2	0.80 MT2	4	ALUMINIO-VIDRIO
V7	0.90	1.00	2	0.90 MT2	1	ALUMINIO-VIDRIO
V8	2.00	0.70	2	1.40 MT2	1	ALUMINIO-VIDRIO

TABLA DE PUERTAS


REF.	ANCHO	ALTO	CANTIDAD DE PANELES	AREA MT2	CANTIDAD	MATERIAL
P1	1.00	2.10	1	2.10MT2	1	MADERA
P2	0.90	2.10	1	1.89MT2	5	MADERA
P3	0.80	2.10	1	1.68MT2	2	MADERA
P4	3.20	2.10	4	6.72MT2	1	ALUMINIO-VIDRIO
P5	0.80	2.10	1	1.68MT2	2	MADERA-CORREDIZA
P6	2.00	2.10	2	4.20MT2	1	ALUMINIO-VIDRIO

TABLA TERMINACIONES

REF.	DESCRIPCION	PISO	PARED	TECHO	OBSERVACION
101	MARQUESINA	PORCELANATO	BLOCKS	CONCRETO	
102	ENTRADA	PIEDRA	CORALINA	CONCRETO	
103	AREAS GENERALES	PORCELANATO	BLOCKS	CONCRETO	
104	LAVADO	PORCELANATO	CERAMICA	CONCRETO	
105	BAÑOS	PORCELANATO	CERAMICA	CONCRETO	

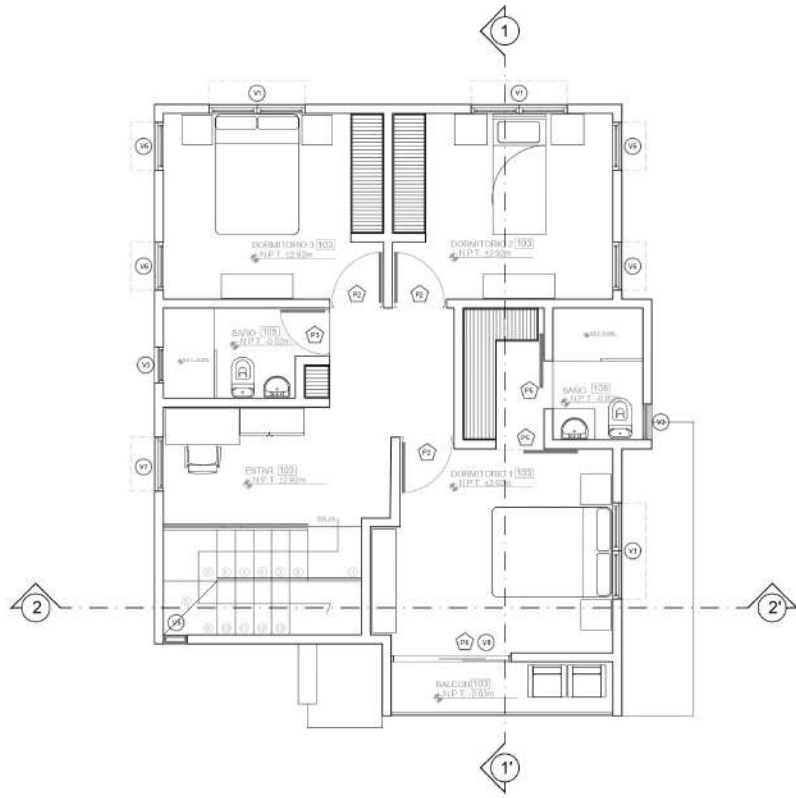

1
A4 PLANTA ARQ. AMUEBLADA 2DO NIVEL - VIVIENDA
esc 1:50

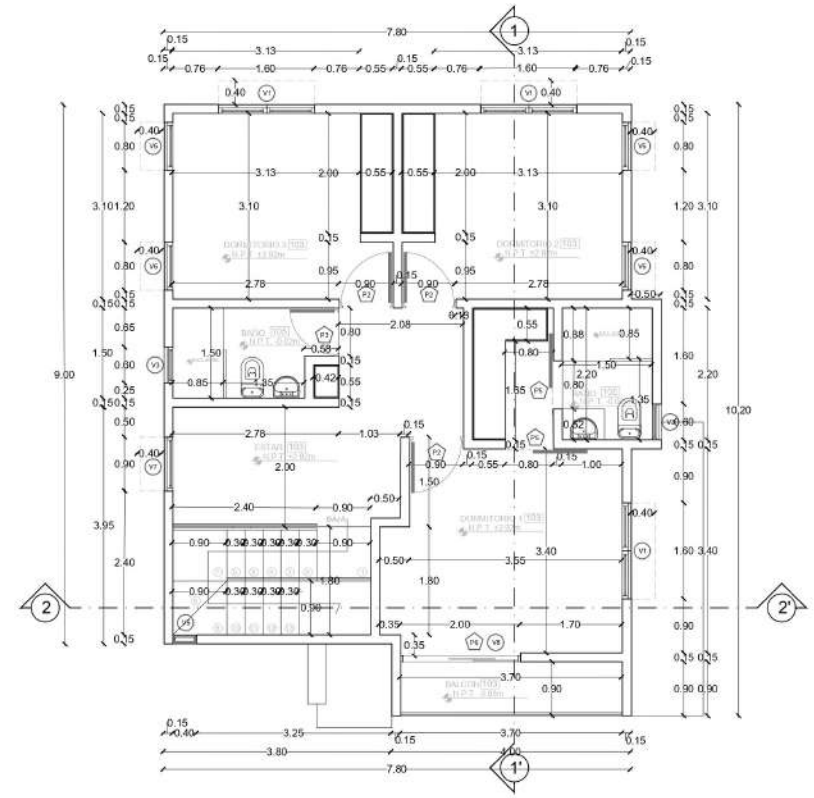

2
A4 PLANTA ARQ. DIMENSIONADA 2DO NIVEL - VIVIENDA
esc 1:50

TABLA DE VENTANAS


REF.	ANCHO	ALTO	CANTIDAD DE PANELES	AREA MT2	CANTIDAD	MATERIAL
V1	1.60	1.00	2	1.60 MT2	5	ALUMINIO-VIDRIO
V2	2.40	1.00	3	2.40 MT2	1	ALUMINIO-VIDRIO
V3	0.60	0.60	2	0.36 MT2	3	ALUMINIO-VIDRIO
V4	1.60	0.60	2	0.96 MT2	1	ALUMINIO-VIDRIO
V5	0.40	5.80	1	2.32 MT2	1	ALUMINIO-VIDRIO
V6	0.80	1.00	2	0.80 MT2	4	ALUMINIO-VIDRIO
V7	0.90	1.00	2	0.90 MT2	1	ALUMINIO-VIDRIO
V8	2.00	0.70	2	1.40 MT2	1	ALUMINIO-VIDRIO

TABLA DE PUERTAS

REF.	ANCHO	ALTO	CANTIDAD DE PANELES	AREA MT2	CANTIDAD	MATERIAL
P1	1.00	2.10	1	2.10MT2	1	MADERA
P2	0.90	2.10	1	1.89MT2	5	MADERA
P3	0.80	2.10	1	1.68MT2	2	MADERA
P4	3.20	2.10	4	6.72MT2	1	ALUMINIO-VIDRIO
P5	0.80	2.10	1	1.68MT2	2	MADERA-CORREDIZA
P6	2.00	2.10	2	4.20MT2	1	ALUMINIO-VIDRIO


TABLA TERMINACIONES

REF.	DESCRIPCION	PISO	PARED	TECHO	OBSERVACION
T01	MARQUESINA	PORCELANATO	BLOCKS	CONCRETO	
T02	ENTRADA	PIEDRA	CORALINA	CONCRETO	
T03	AREAS GENERALES	PORCELANATO	BLOCKS	CONCRETO	
T04	LAVADO	PORCELANATO	CERAMICA	CONCRETO	
T05	BAÑOS	PORCELANATO	CERAMICA	CONCRETO	

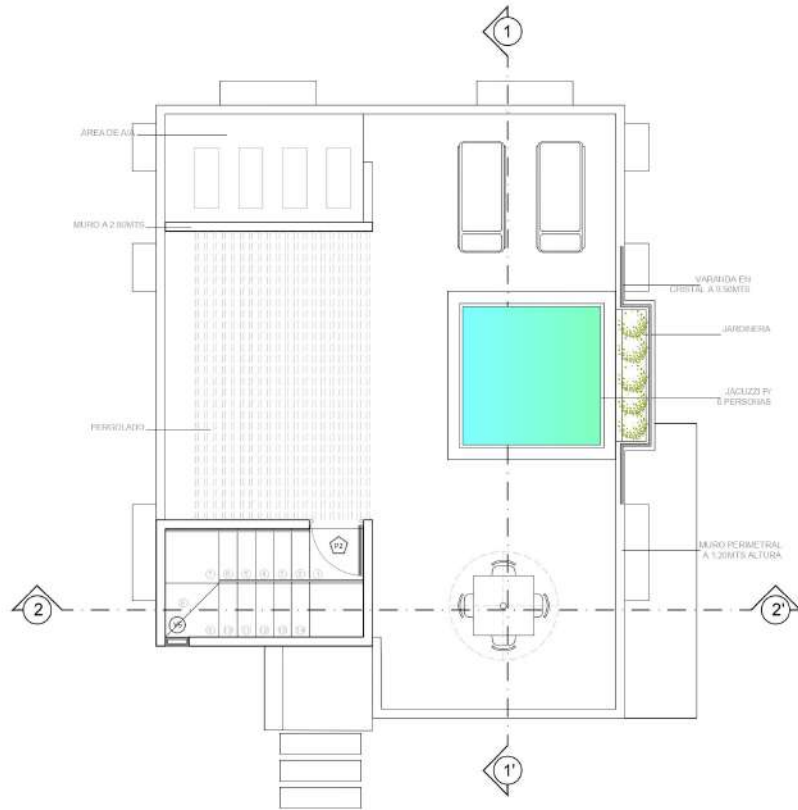

1
AS

PLANTA ARQ. AMUEBLADA TERRAZA 3ER NIVEL - VIVIENDA
esc 1:50

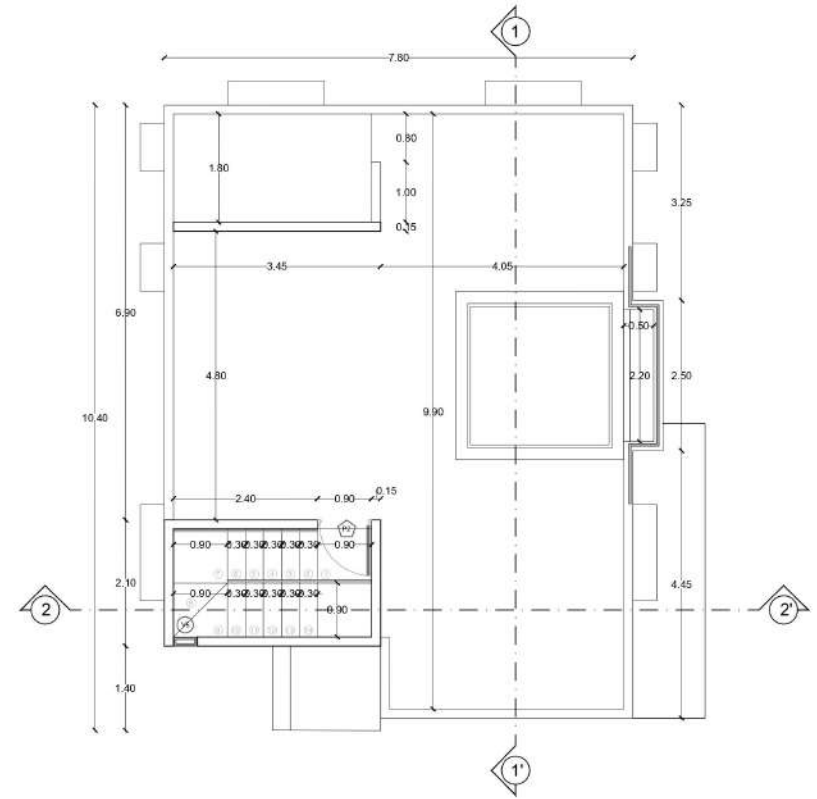

2
AS


PLANTA ARQ. DIMENSIONADA TERRAZA 3ER NIVEL - VIVIENDA
esc 1:50




1
A6 ELEVACION FRONTAL - VIVIENDA
esc 1:50




2
A6 ELEVACION LATERAL DERECHA - VIVIENDA
esc 1:50

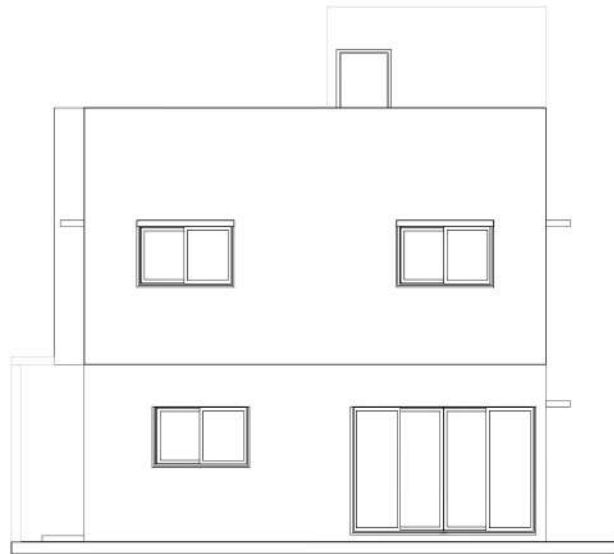

3
A6 ELEVACION TRASERA - VIVIENDA
esc 1:50

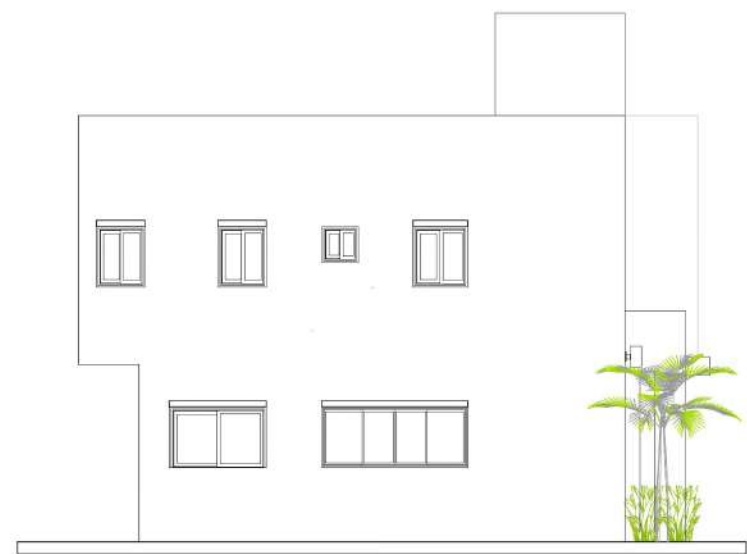


4
A6 ELEVACION LATERAL IZQUIERDA - VIVIENDA
esc 1:50

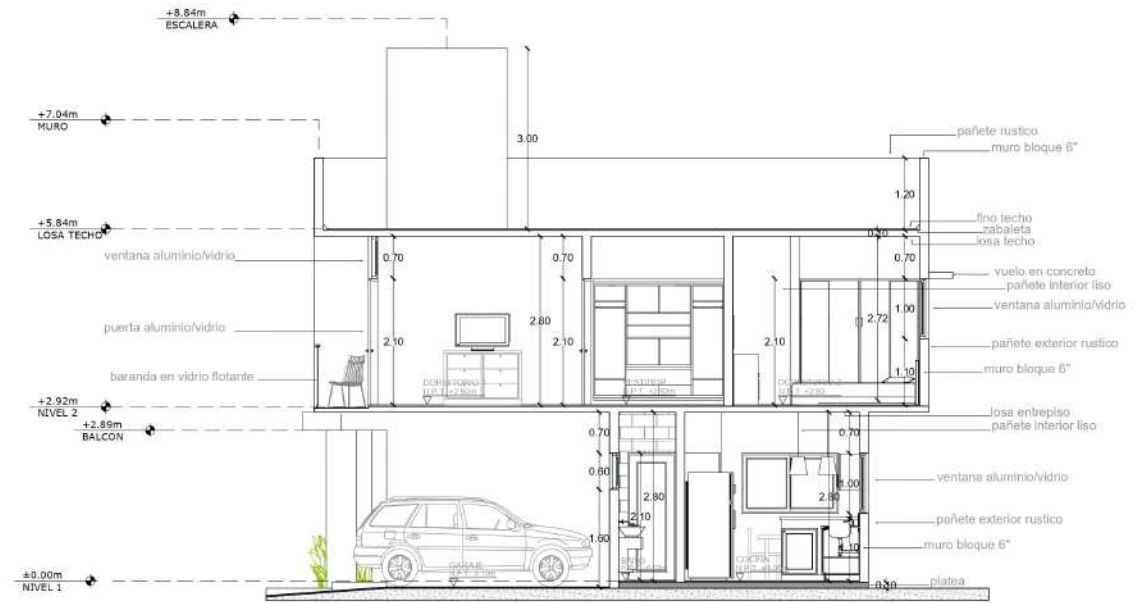


1
A7

SECCION 1- 1' - VIVIENDA
esc 1:50

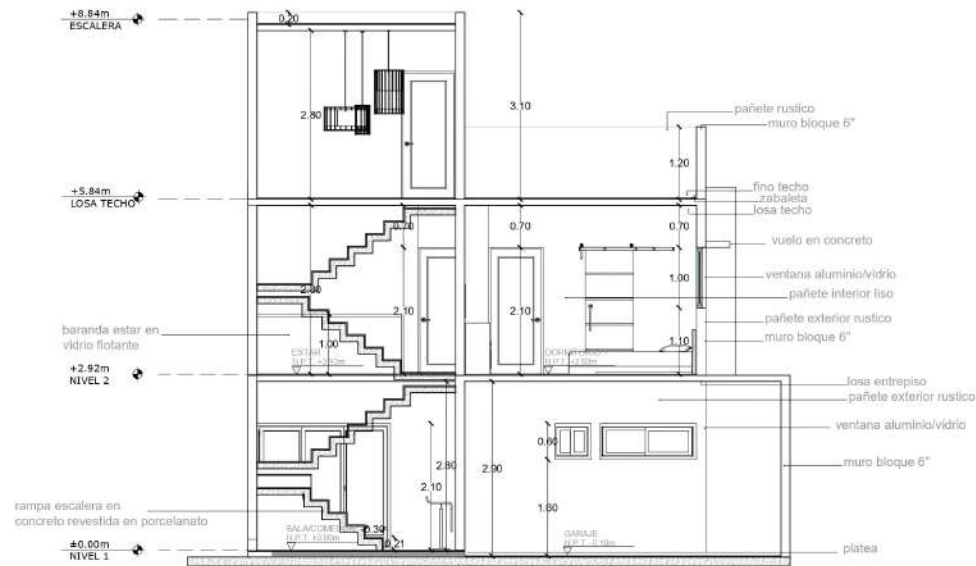


2
A7


SECCION 2- 2' - VIVIENDA
esc 1:50

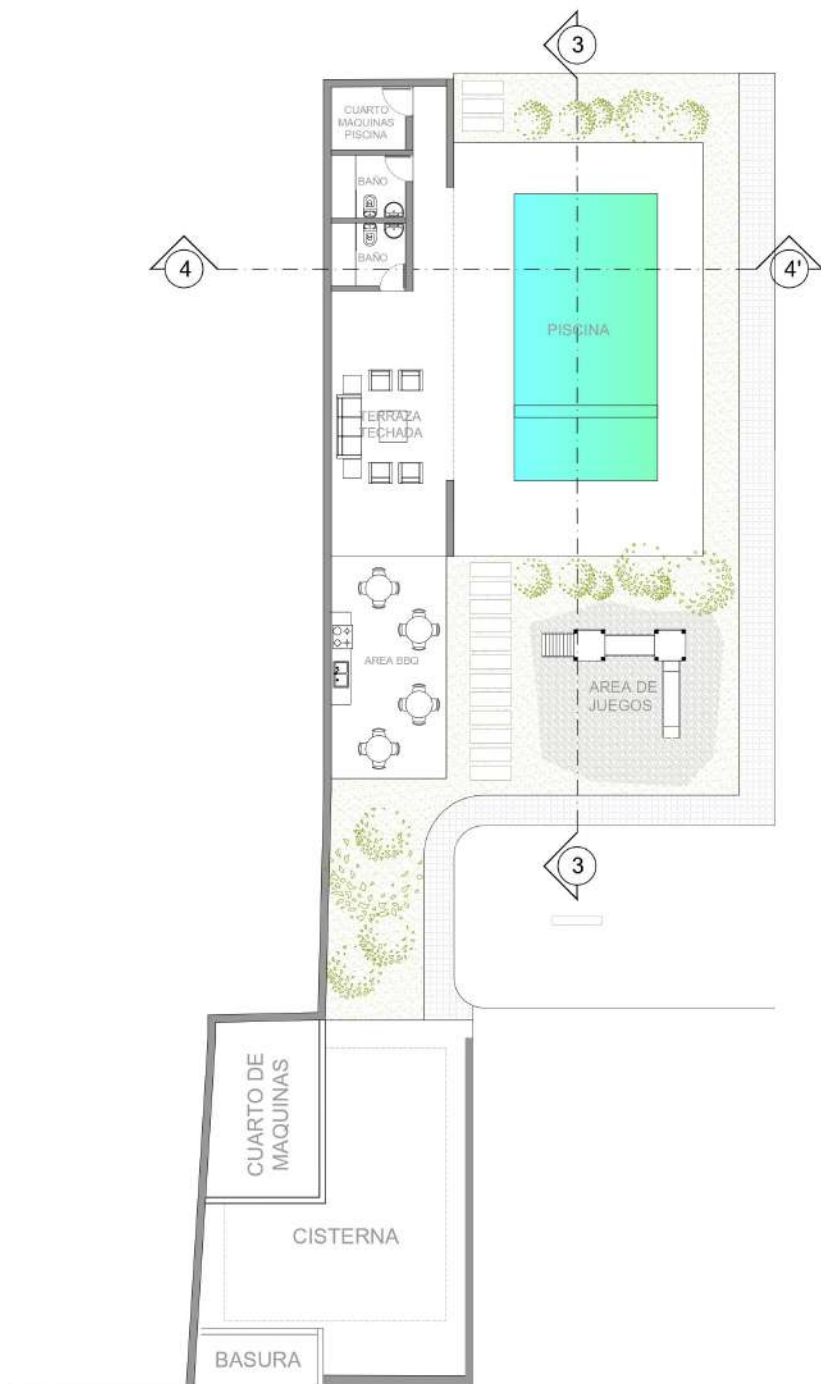


1
AB PLANTA ARQ. AMUEBLADA - AREA SOCIAL Y SERVICIOS
esc 1:100

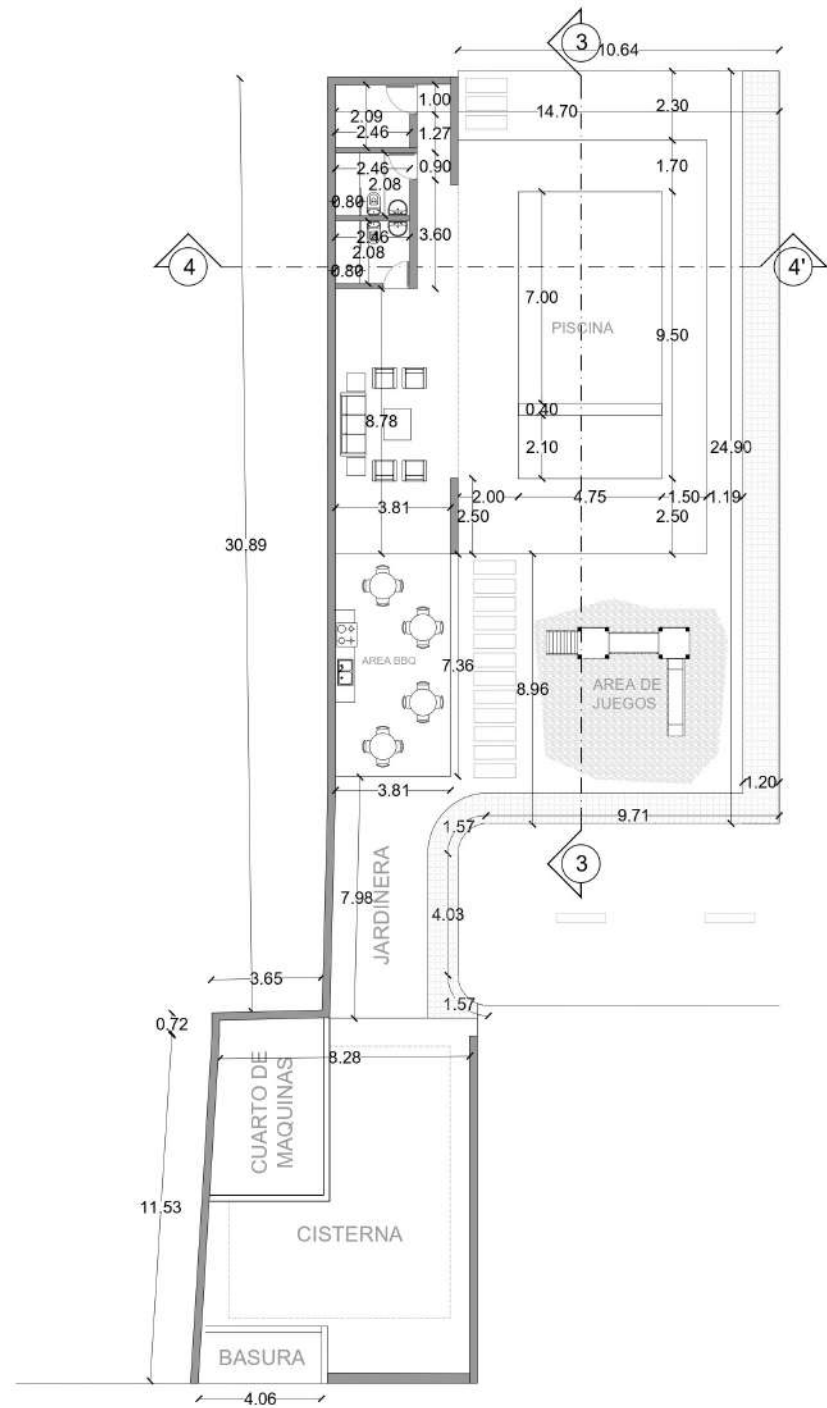


2
AB PLANTA ARQ. DIMENSIONADA - AREA SOCIAL Y SERVICIOS
esc 1:100

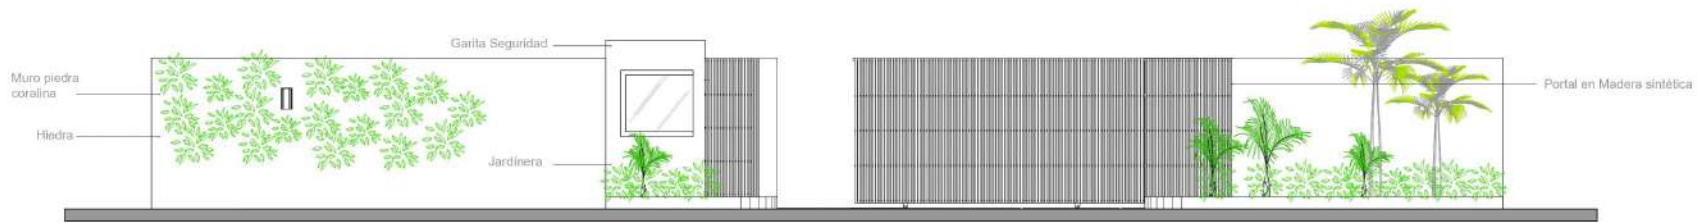


1
A12 ELEVACION FRONTAL GARITA SEGURIDAD - ENTRADA
esc 1:50

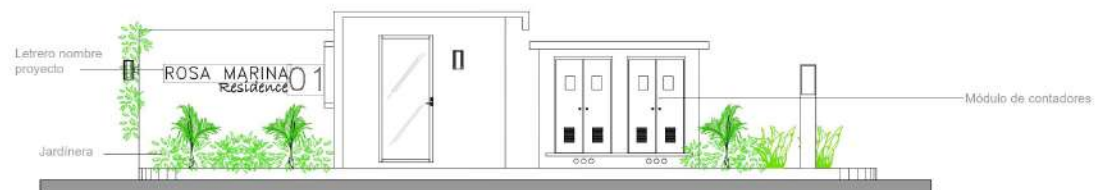


2
A12 ELEVACION LATERAL DERECHA GARITA SEGURIDAD - ENTRADA
esc 1:50

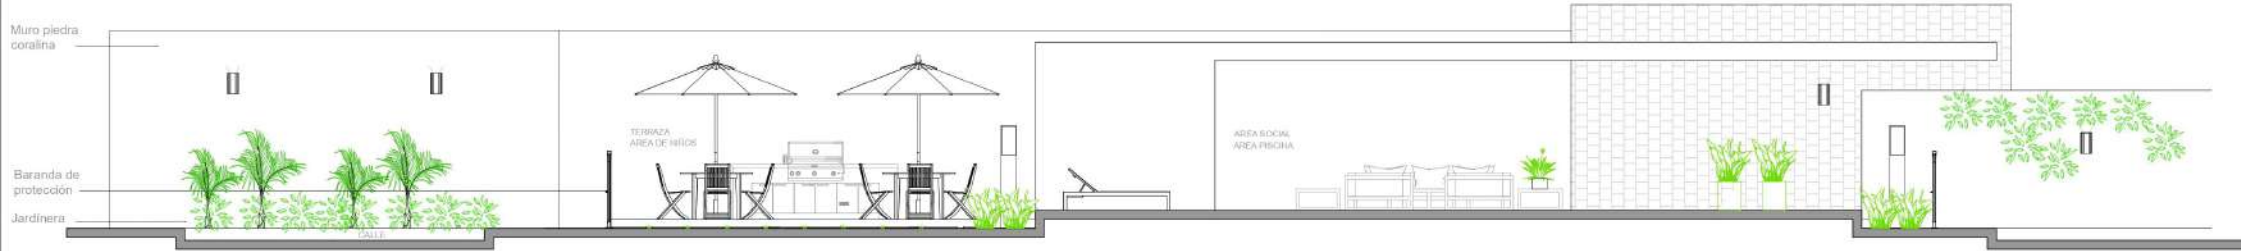


1
A9 ELEVACION FRONTAL PISCINA
esc 1:50

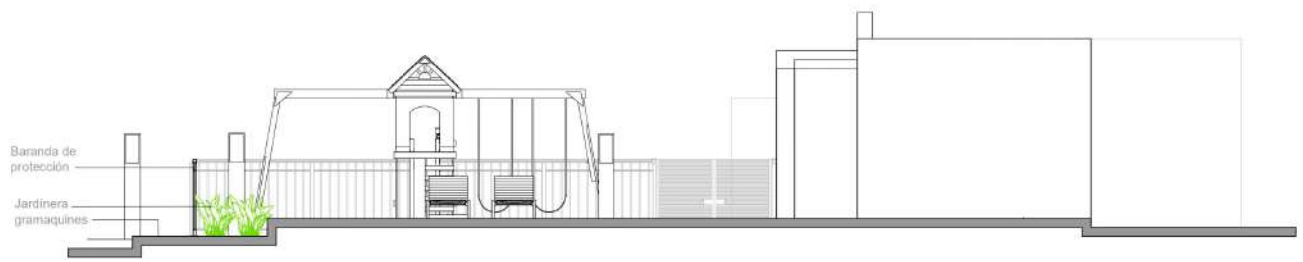


2
A9 ELEVACION LATERAL DERECHA PISCINA
esc 1:50

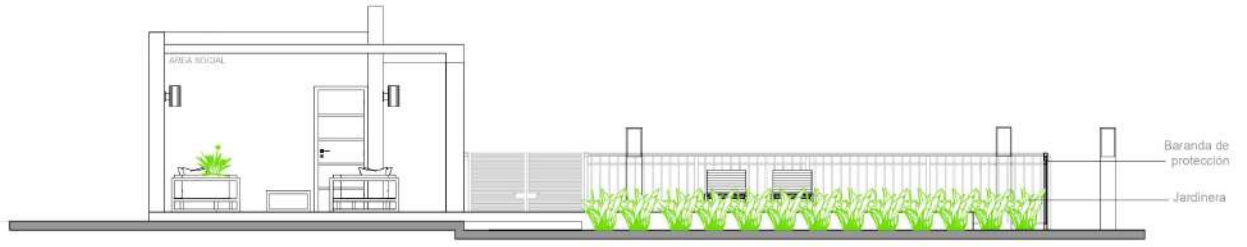


3
A9 ELEVACION LATERAL IZQUIERDA PISCINA
esc 1:50

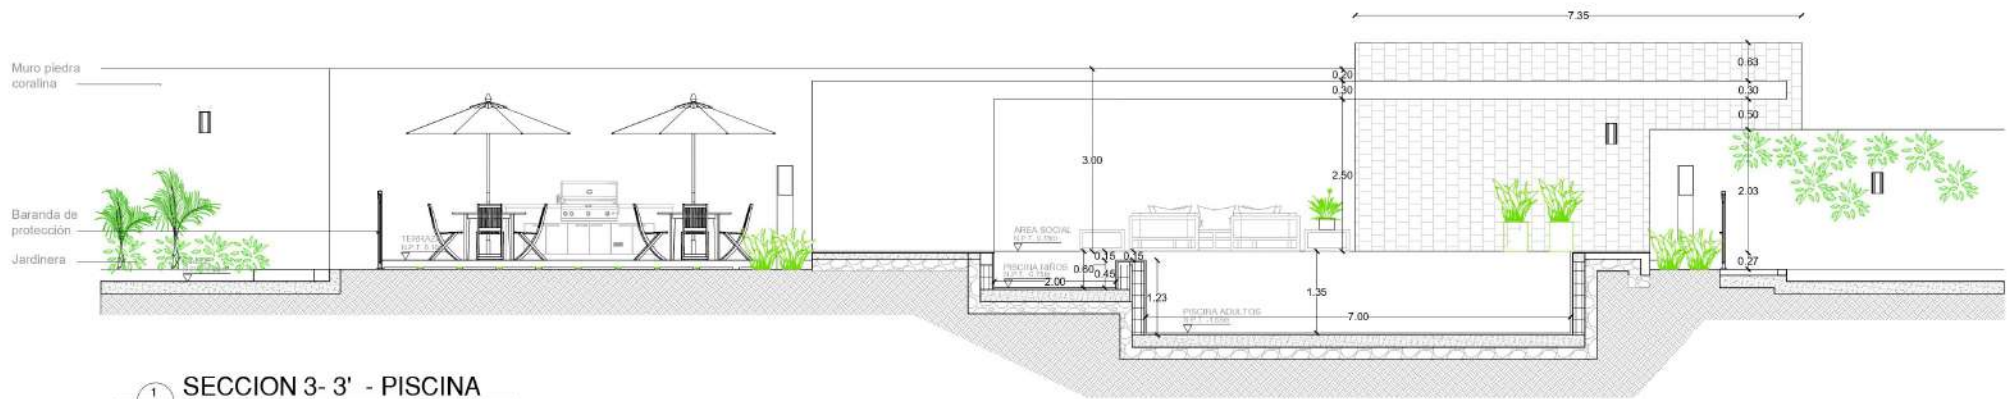


1
A10 SECCION 3-3' - PISCINA
esc 1:50

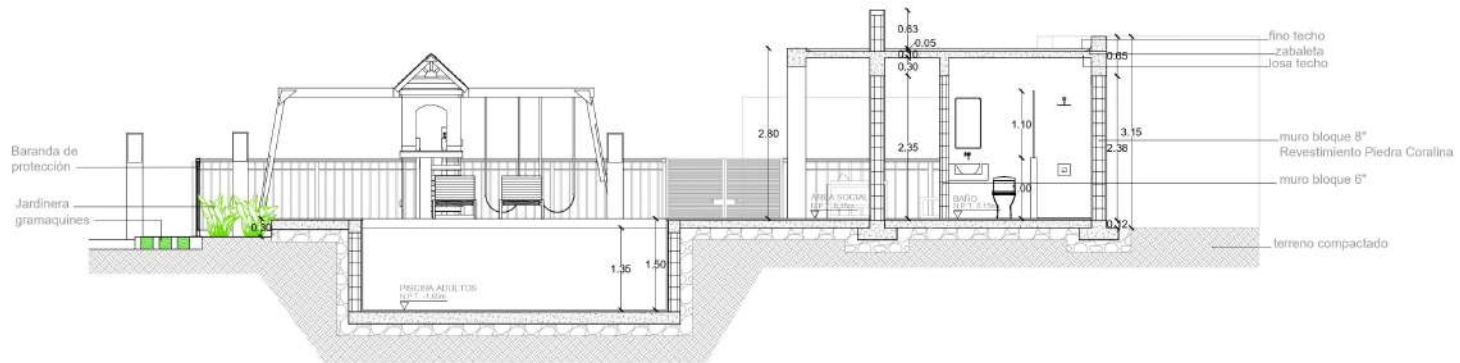

2
A10 SECCION 4-4' - PISCINA
esc 1:50

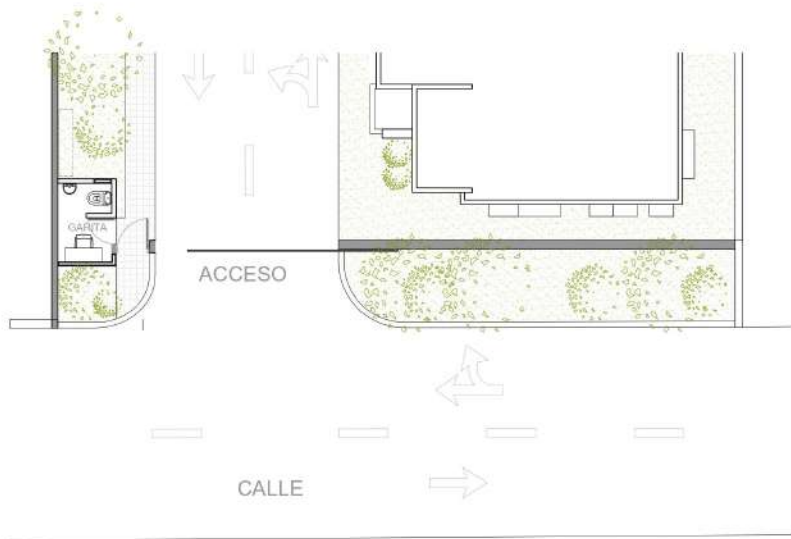

1
A11 PLANTA ARQUITECTONICA GARITA SEGURIDAD
esc 1:100

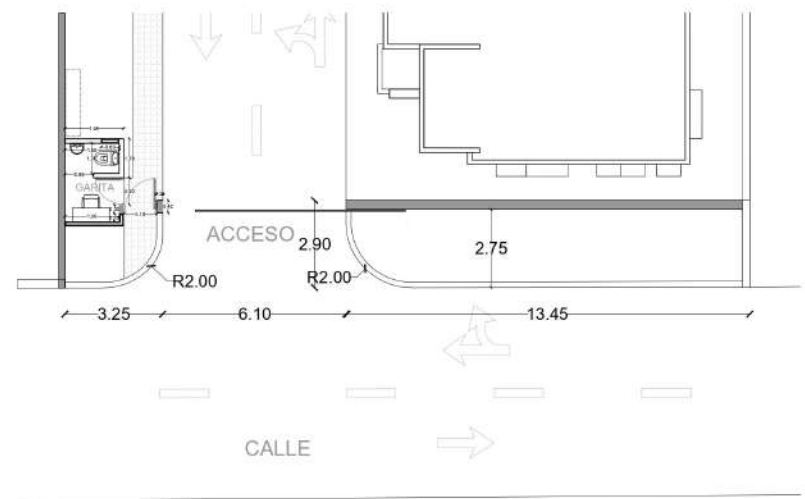

2
A11 PLANTA DIMENSIONADA GARITA SEGURIDAD
esc 1:100