




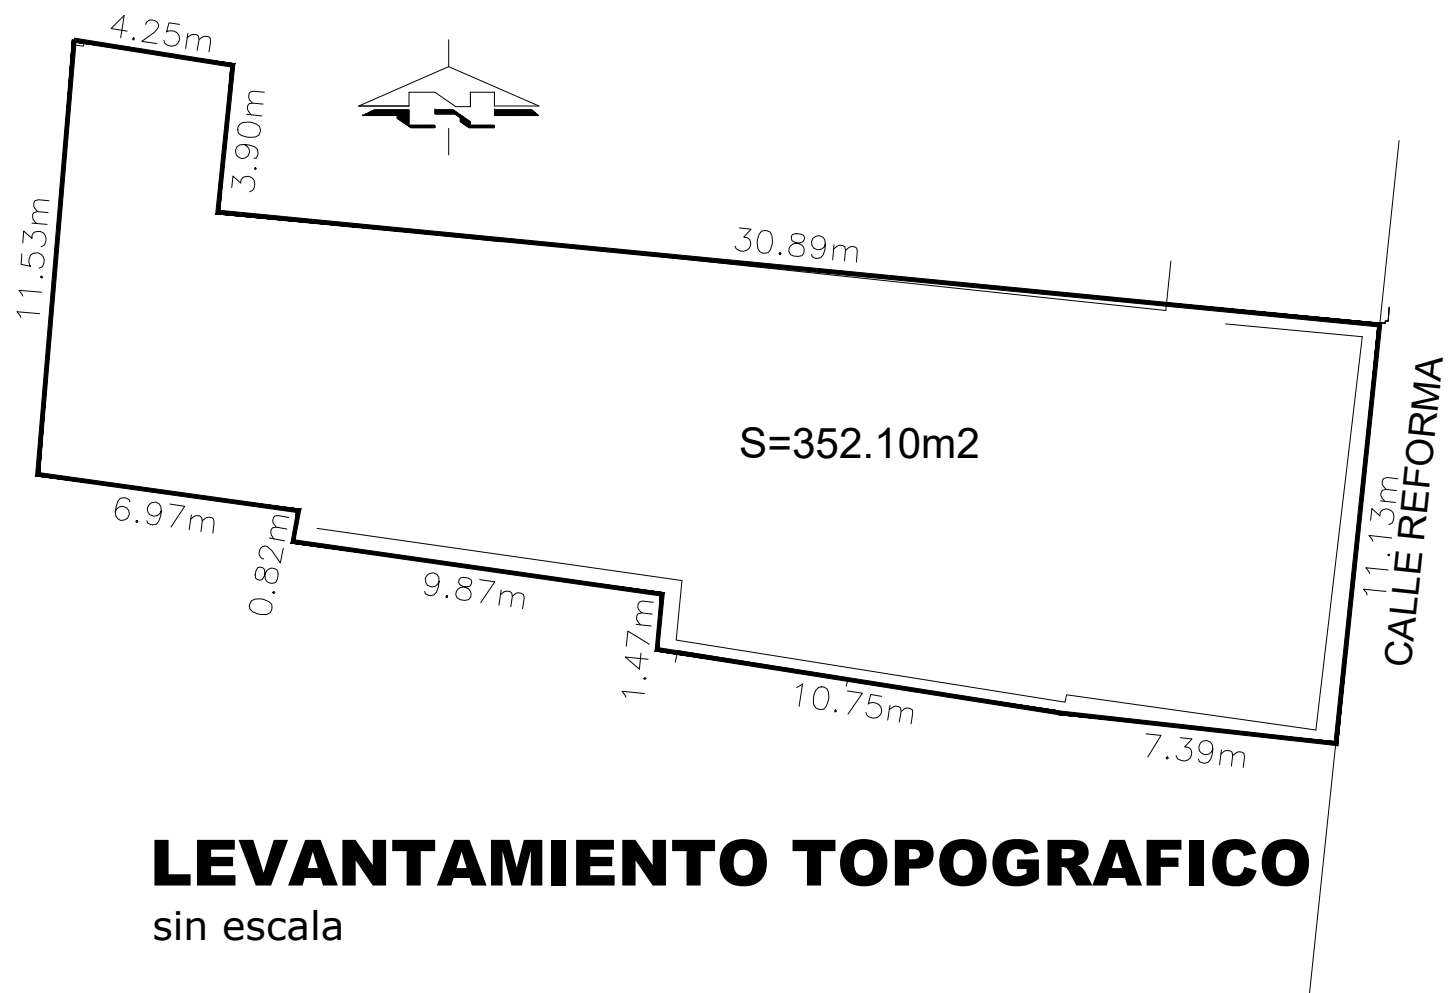


LEVANTAMIENTO TOPOGRAFICO
sin escala

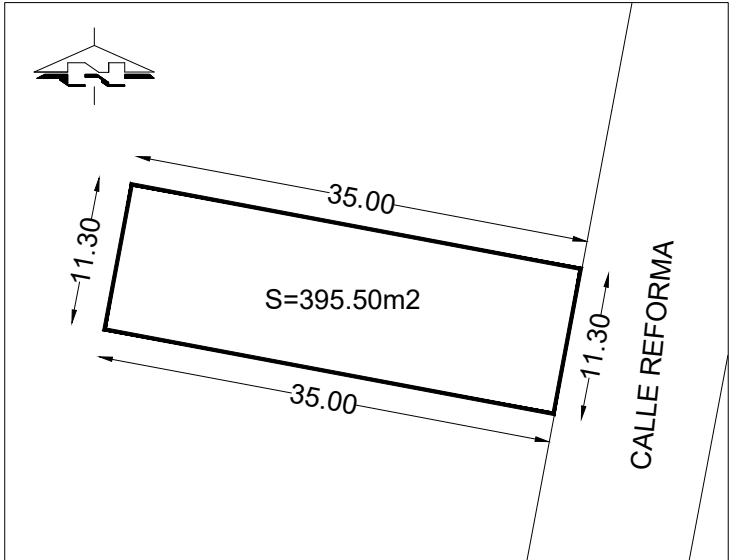

SEGUN ESCRITURAS
sin escala

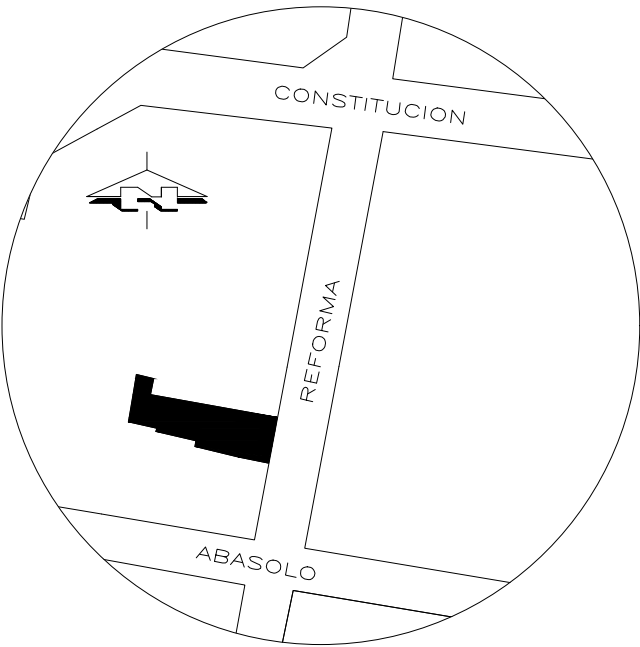

CROQUIS DE LOCALIZACIÓN
sin escala

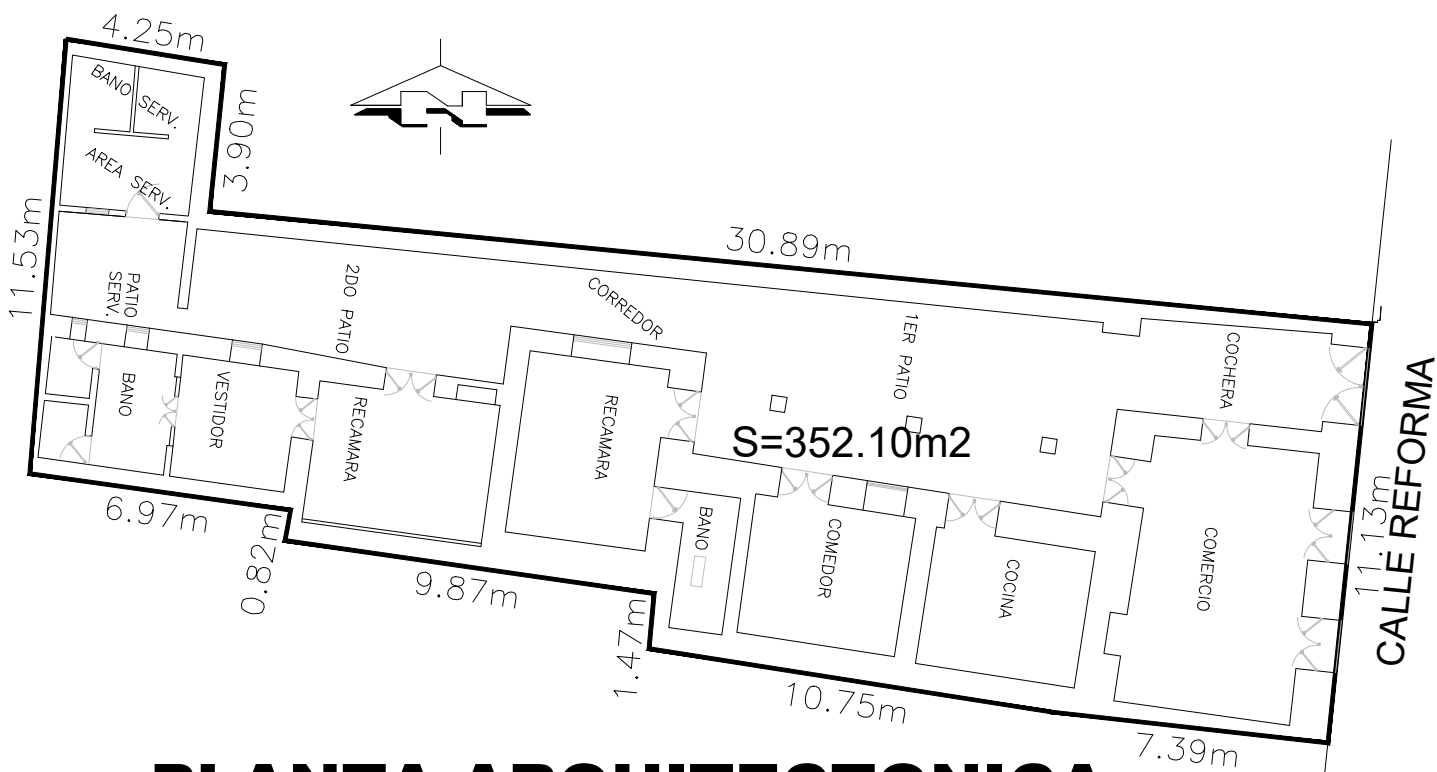

PLANTA ARQUITECTONICA (APROXIMADA)
sin escala



POSIBLE AMPLIACION EN PLANTA ALTA (APROXIMADA)
sin escala

"REFORMA 403"			
UBICADO EN LA JURISDICCION DEL MUNICIPIO DE OAXACA DE JUAREZ, OAXACA.			
Contenido: LEVANTAMIENTO TOPOGRAFICO			
Propietario: MARTA ANGELINA DEL CARMEN CUE BOLAÑOS			
Ubicación: CALLE REFORMA 403, COL. CENTRO, OAXACA DE JUAREZ, OAXACA			
escala:	fecha:	plano No.	
INDICADA	NOVIEMBRE, 2021	UNICO	