



Desarrollo Country Club Golf & Residential

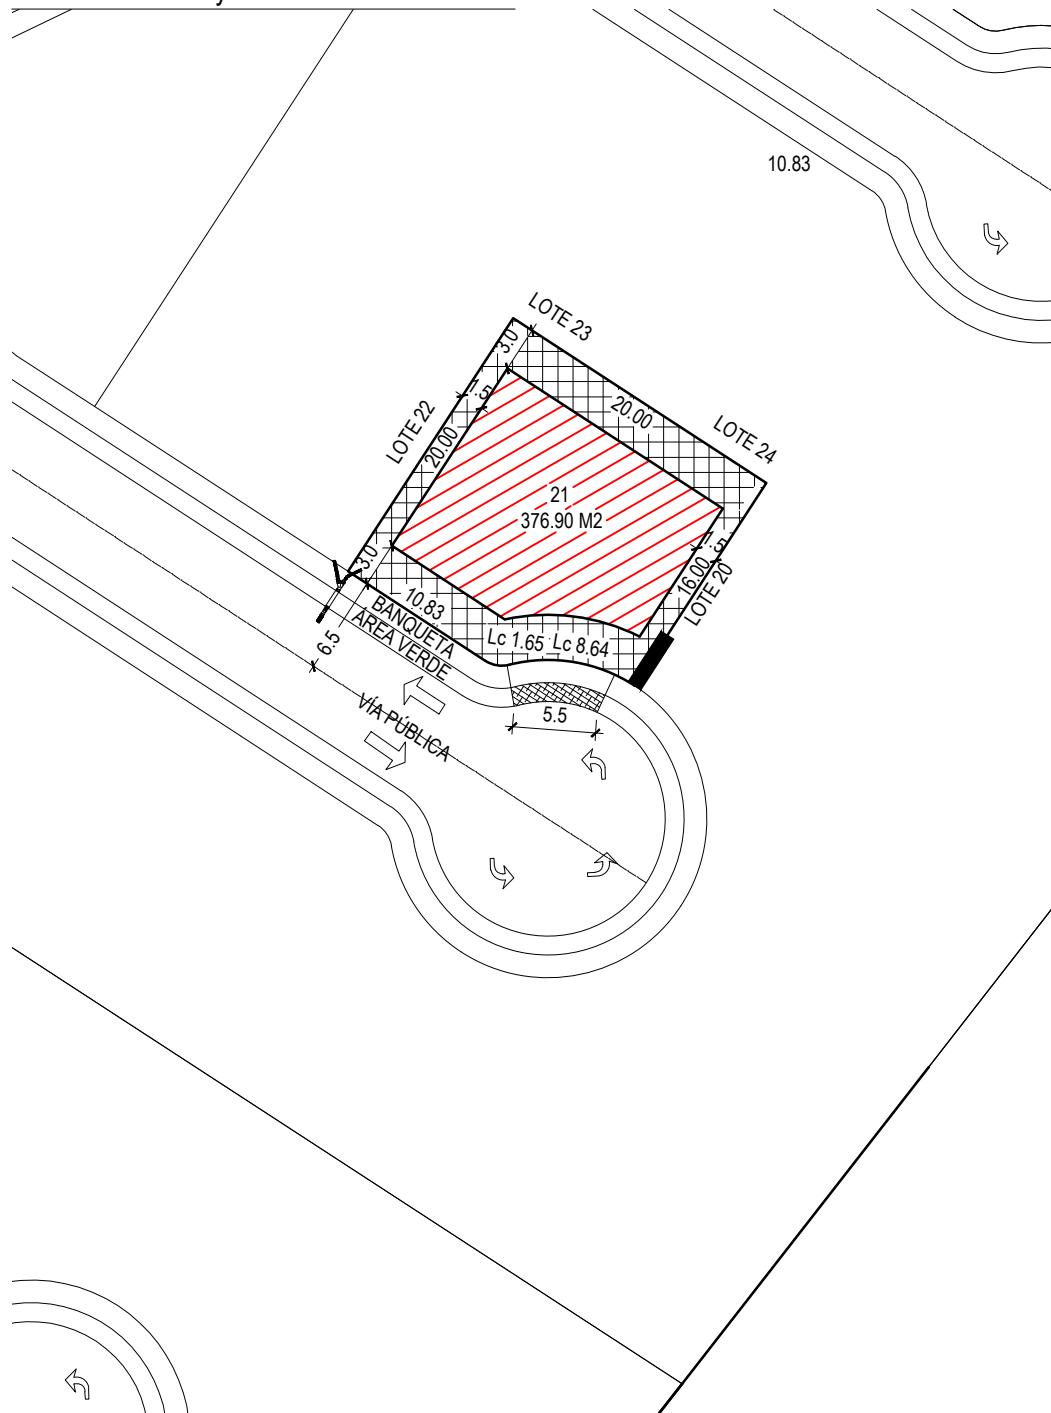

SIMBOLOGÍA:

	DERECHO DE VÍA
	ACOMETIDA DE SERVICIOS
	CURVAS DE NIVEL @ 2CM
	DISTANCIA DEL LINDERO Y LÍMITE DE TERRENO
	ÁREA PERMITIDA PARA CONSTRUCCIÓN
	RESTRICCIONES DE CONSTRUCCIÓN
	RAMPA DE ACCESO VEHICULAR
	DESCARGA SANITARIA SENCILLA
	DESCARGA SANITARIA DOBLE
	SENTIDO DE FLUJO VEHICULAR

LOCALIZACIÓN:

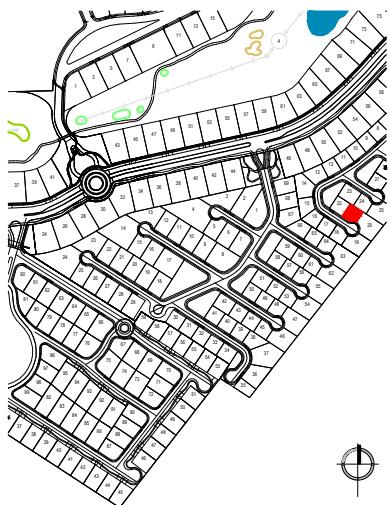

DATOS GENERALES:

LOTE:	021
SUBCONDOMINIO:	YVR-13
USO:	H-1 (Unifamiliar)
SUPERFICIE:	376.90 m ²

CARGA MÁXIMA: (8kw) 10Kva

OBSERVACIONES:

RESTRICCIONES:

ALTURA MÁXIMA	8.0 m.
FRONTAL	3.0 m.
LATERALES	1.5 m.
POSTERIOR	3.0 m.
COS MÁXIMO	50% 188.45 m ²
CUS MÁXIMO	90% 339.21 m ²

DATOS OFICIALES DE ESCRITURACIÓN:

LOTE No. 021 CON SUPERFICIE DE 376.90 m² QUE COLINDA:
 AL NORESTE EN UNA DISTANCIA DE 20.00 M CON LOTES 23 Y 24
 AL SURESTE EN UNA DISTANCIA DE 16.00 M CON LOTE 20
 AL SUR EN DOS DISTANCIAS DE 1.65 M Y 8.64 M CON VÍA PÚBLICA
 AL SUORESTE EN UNA DISTANCIA DE 10.83 M CON VÍA PÚBLICA
 AL NOROESTE EN UNA DISTANCIA DE 20.00 M CON LOTE 22



ESQUEMA DE REGLAMENTACIÓN

ESCALA:	1:500 (CARTA)
SUBCONDOMINIO:	YVR - 13
LOTE:	021