


DATOS DE PROYECTO	
PROYECTO:	ZUVA TOWNHOUSES
UBICACIÓN:	CALLE S/N, TABLAJE 0101965, DZEMUL, YUCATÁN
CLIENTE:	VÍCTOR URIAS RUBÉN URIAS
M2 TERRENO:	200.00m ²
M2 CONSTRUCCIÓN:	216.03m ²

NOMENCLATURA DE PLANO BASE	
	INDICA EJE
	CORTE ARQUITECTONICO REFERIRSE A PLANOS RESPECTIVOS
	NIVEL INDICADO EN CORTE Y ALZADO
	NIVEL DE PISO TERMINADO
	LÍNEA DE PROYECCIÓN
	INDICA COTAS


NOTAS Y OBSERVACIONES

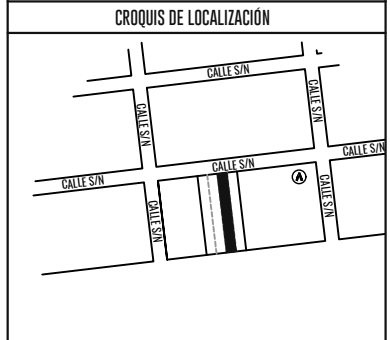

ARQ_03

DATOS DE PLANO	
PLANO:	PLANTA ARQUITECTÓNICA BAJA
CLAVE:	ARQ_03
ESCALA:	1:125
COTAS:	METROS
FECHA:	DICIEMBRE 2020

RAHE

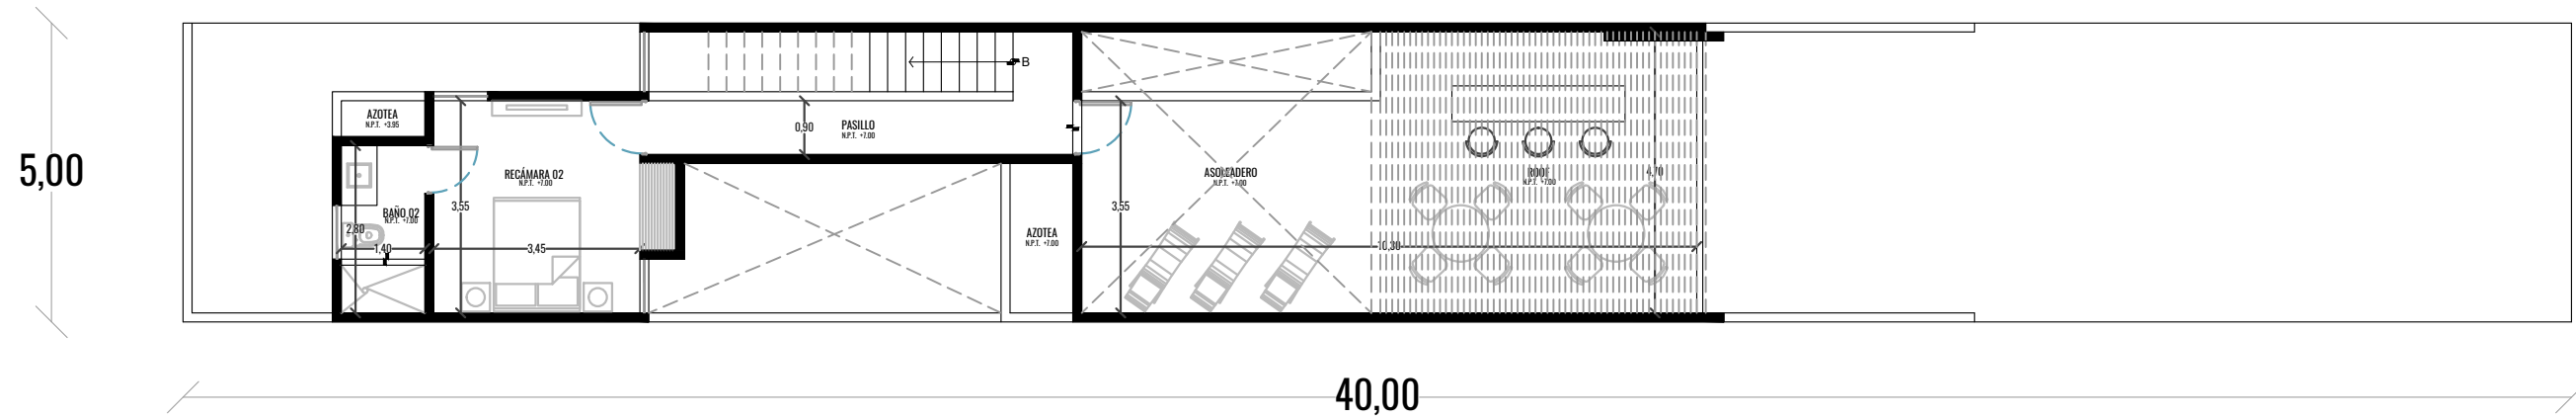

Planta 2do. Nivel