



LOMA DE LA PALMA

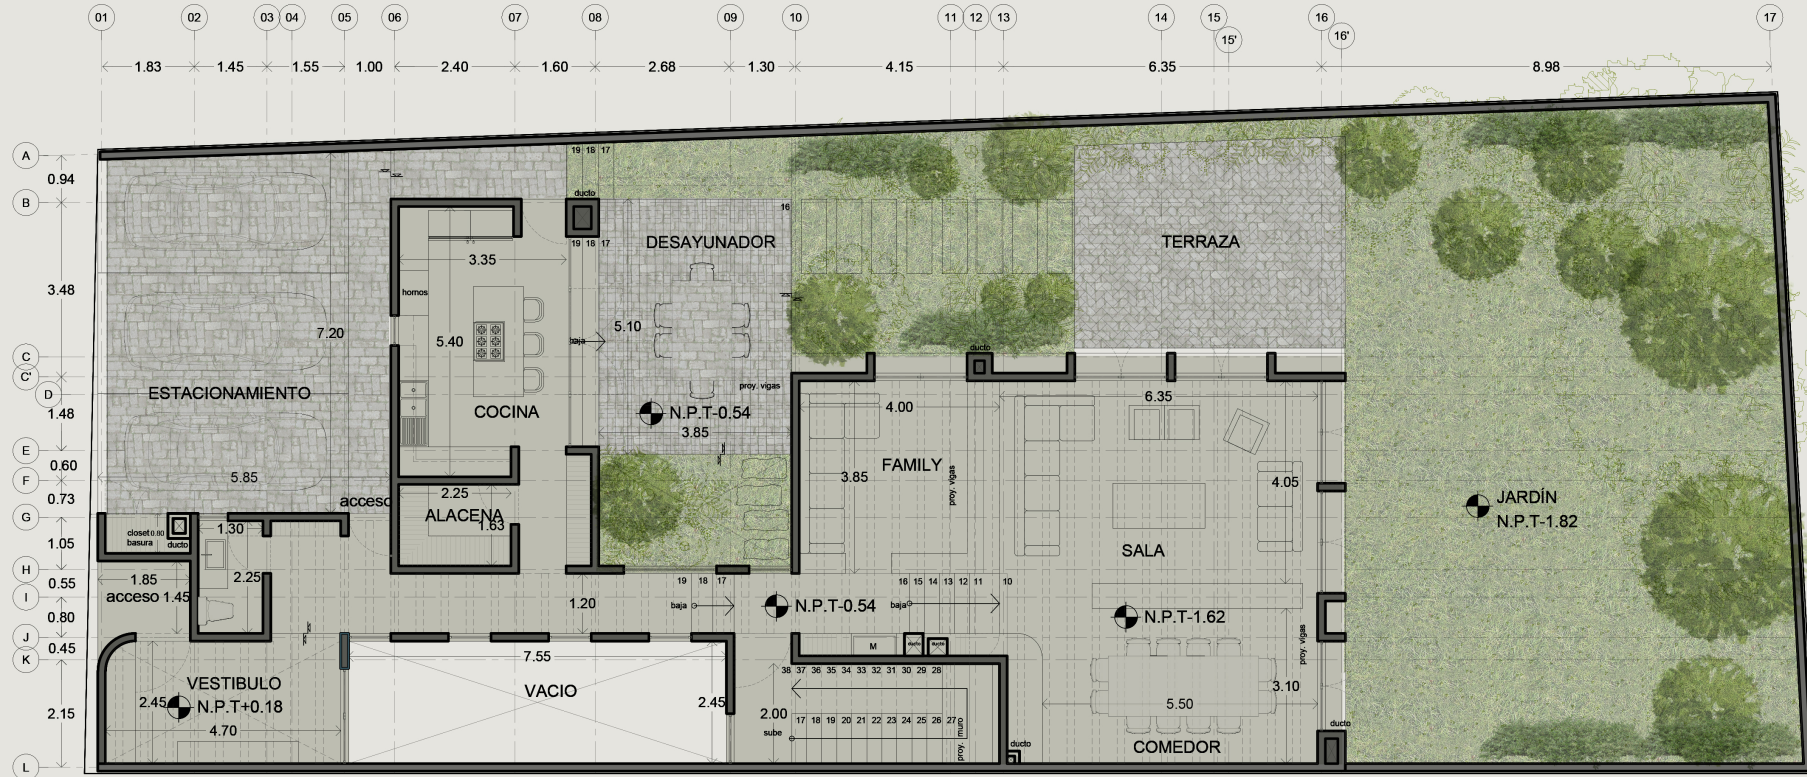

01 PLANTA BAJA
CASA 1 1:100

ESCALA GRAFICA




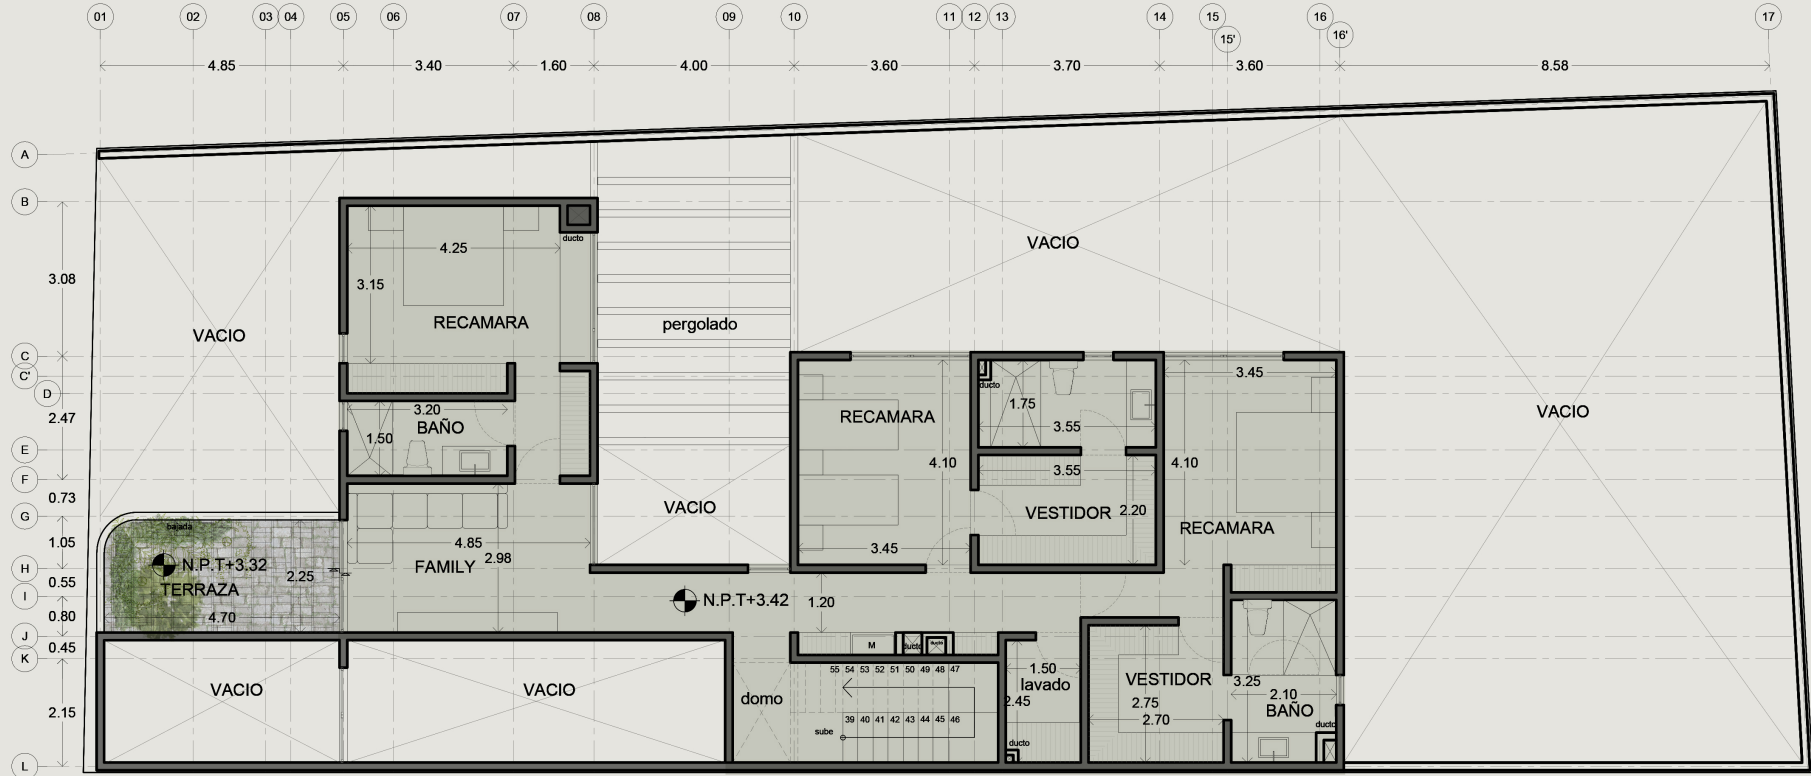


01 PLANTA ALTA
CASA 1 1:100

ESCALA GRAFICA



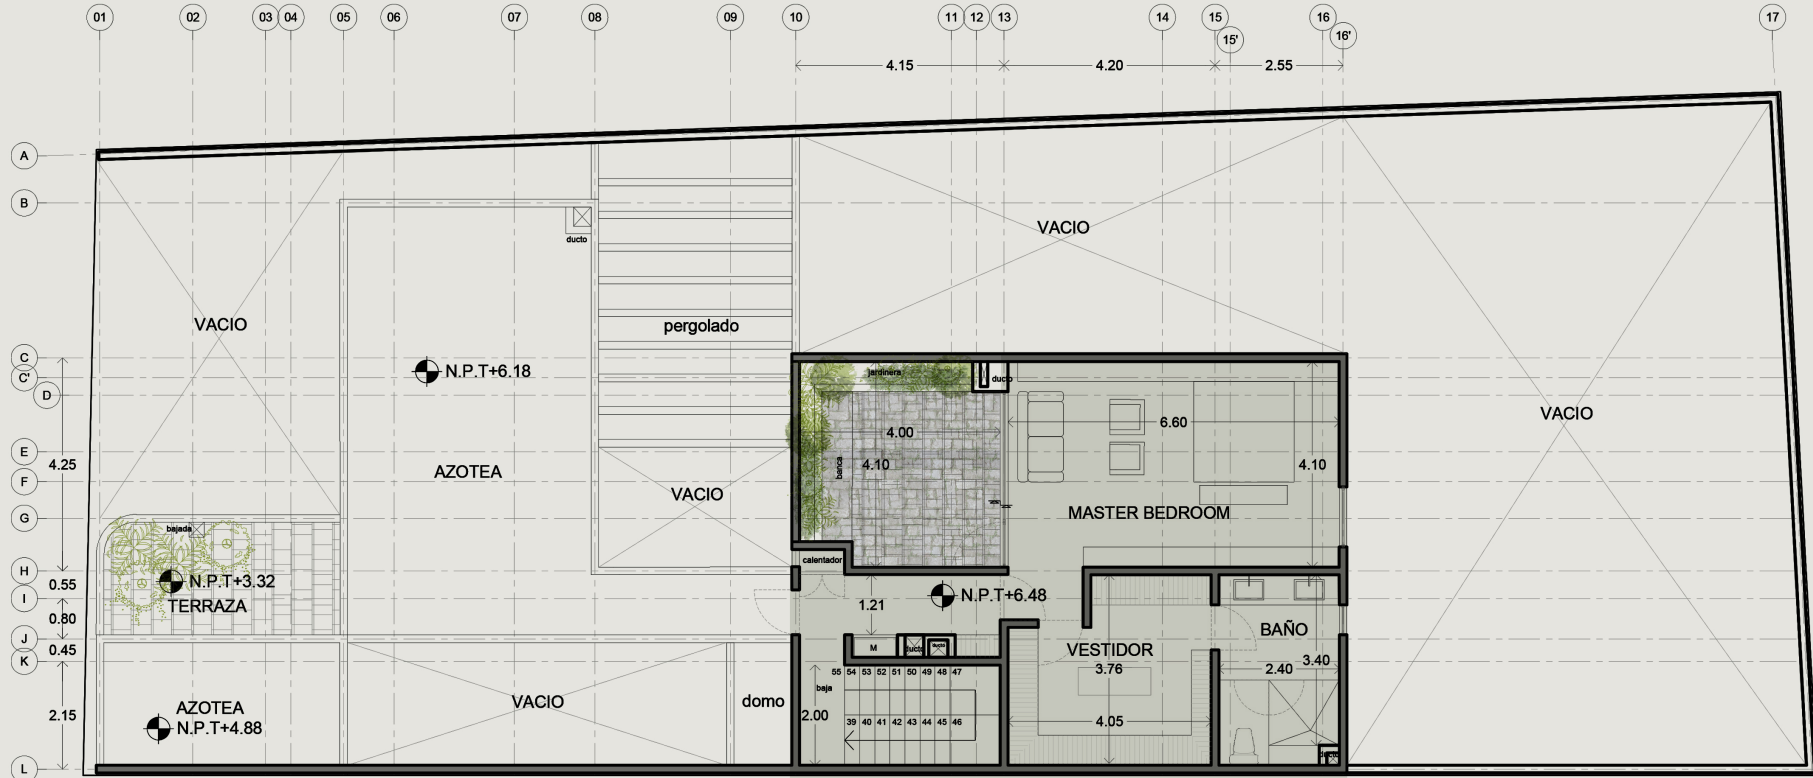

LOMA DE LA PALMA

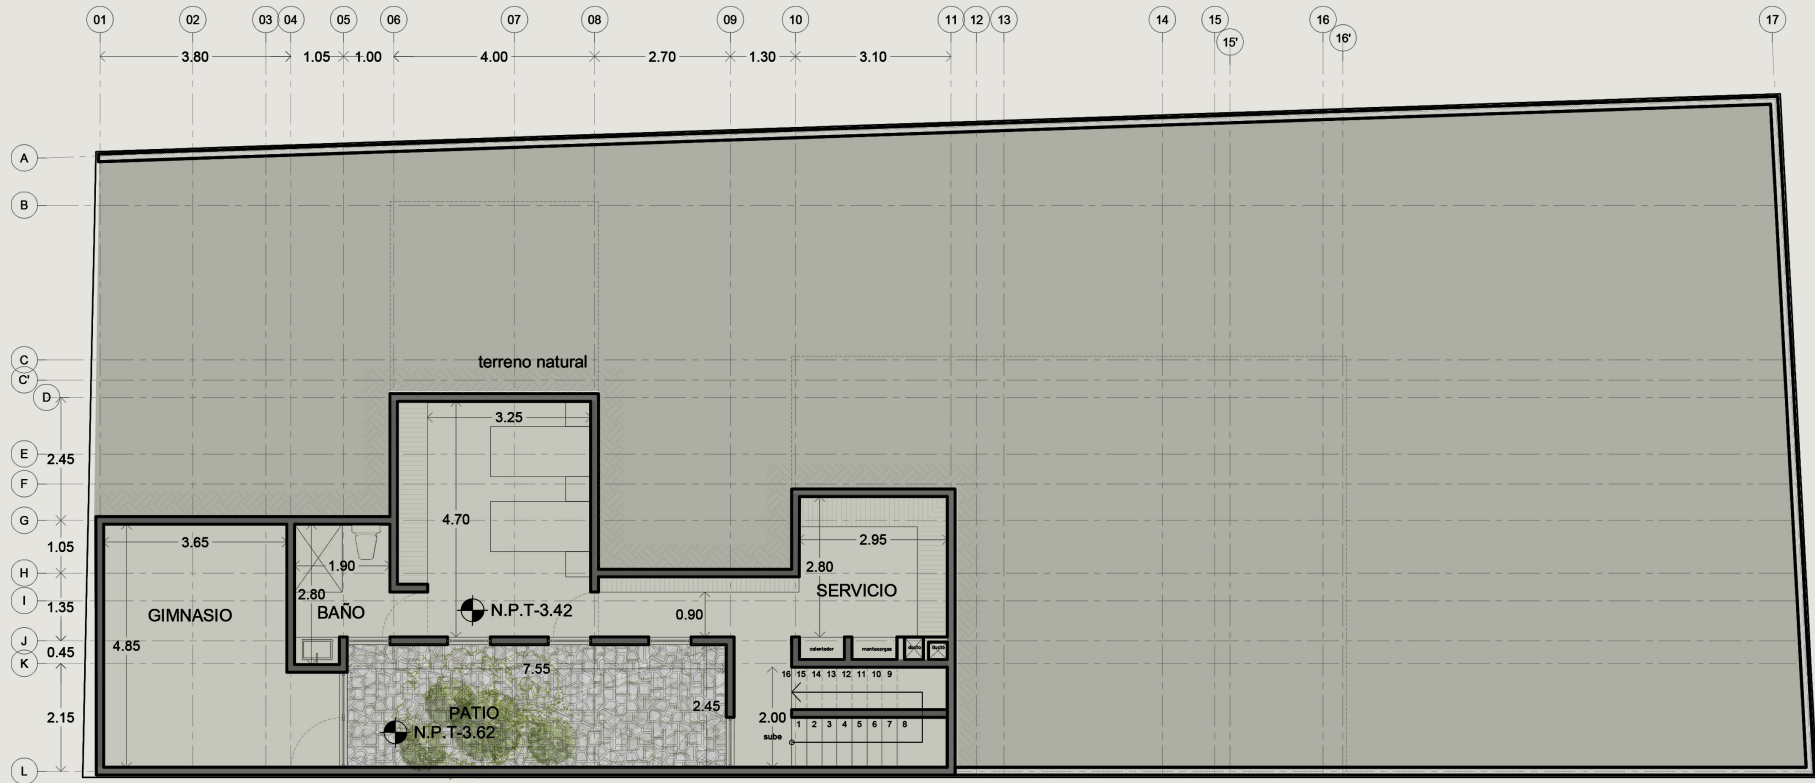


01 SÓTANO
CASA 1 1:100

ESCALA GRAFICA



LOMA DE
LA PALMA

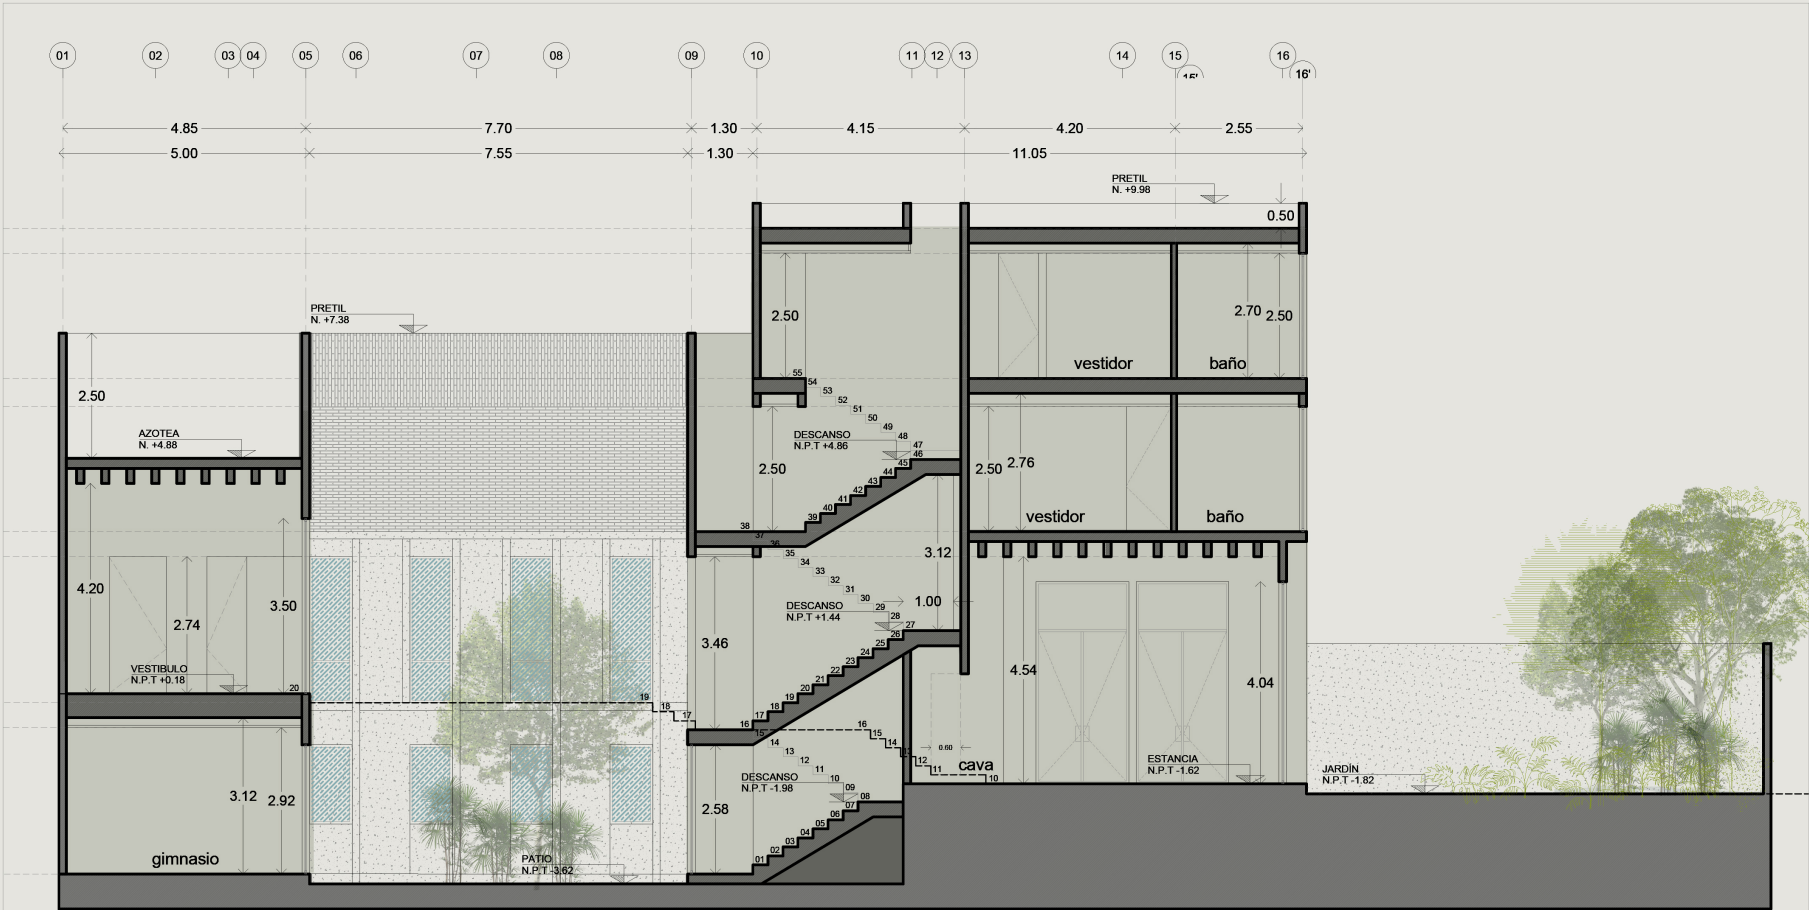

02 CORTE 02
TRANSVERSAL 1:100

ESCALA GRAFICA



LOMA DE
LA PALMA



01 ALZADO 01
FACHADA CONJUNTO 1:100

ESCALA GRAFICA

