

**PROYECCIÓN UTM, ZONA 19N**

EST.	RUMBOS	DIST.	ESTE (X)	NORTE (Y)
1	N 56° 39' E	100.04	564612.32	2060967.14
2	S 30° 51' E	99.92	564695.89	2061022.13
	N 56° 39' W	100.05	564747.14	2060936.35
	S 30° 51' W	99.94	564663.57	2060881.35


03/07/2020 09:32 AM



279B5A29E4CB4F4398



DCP 506640697591

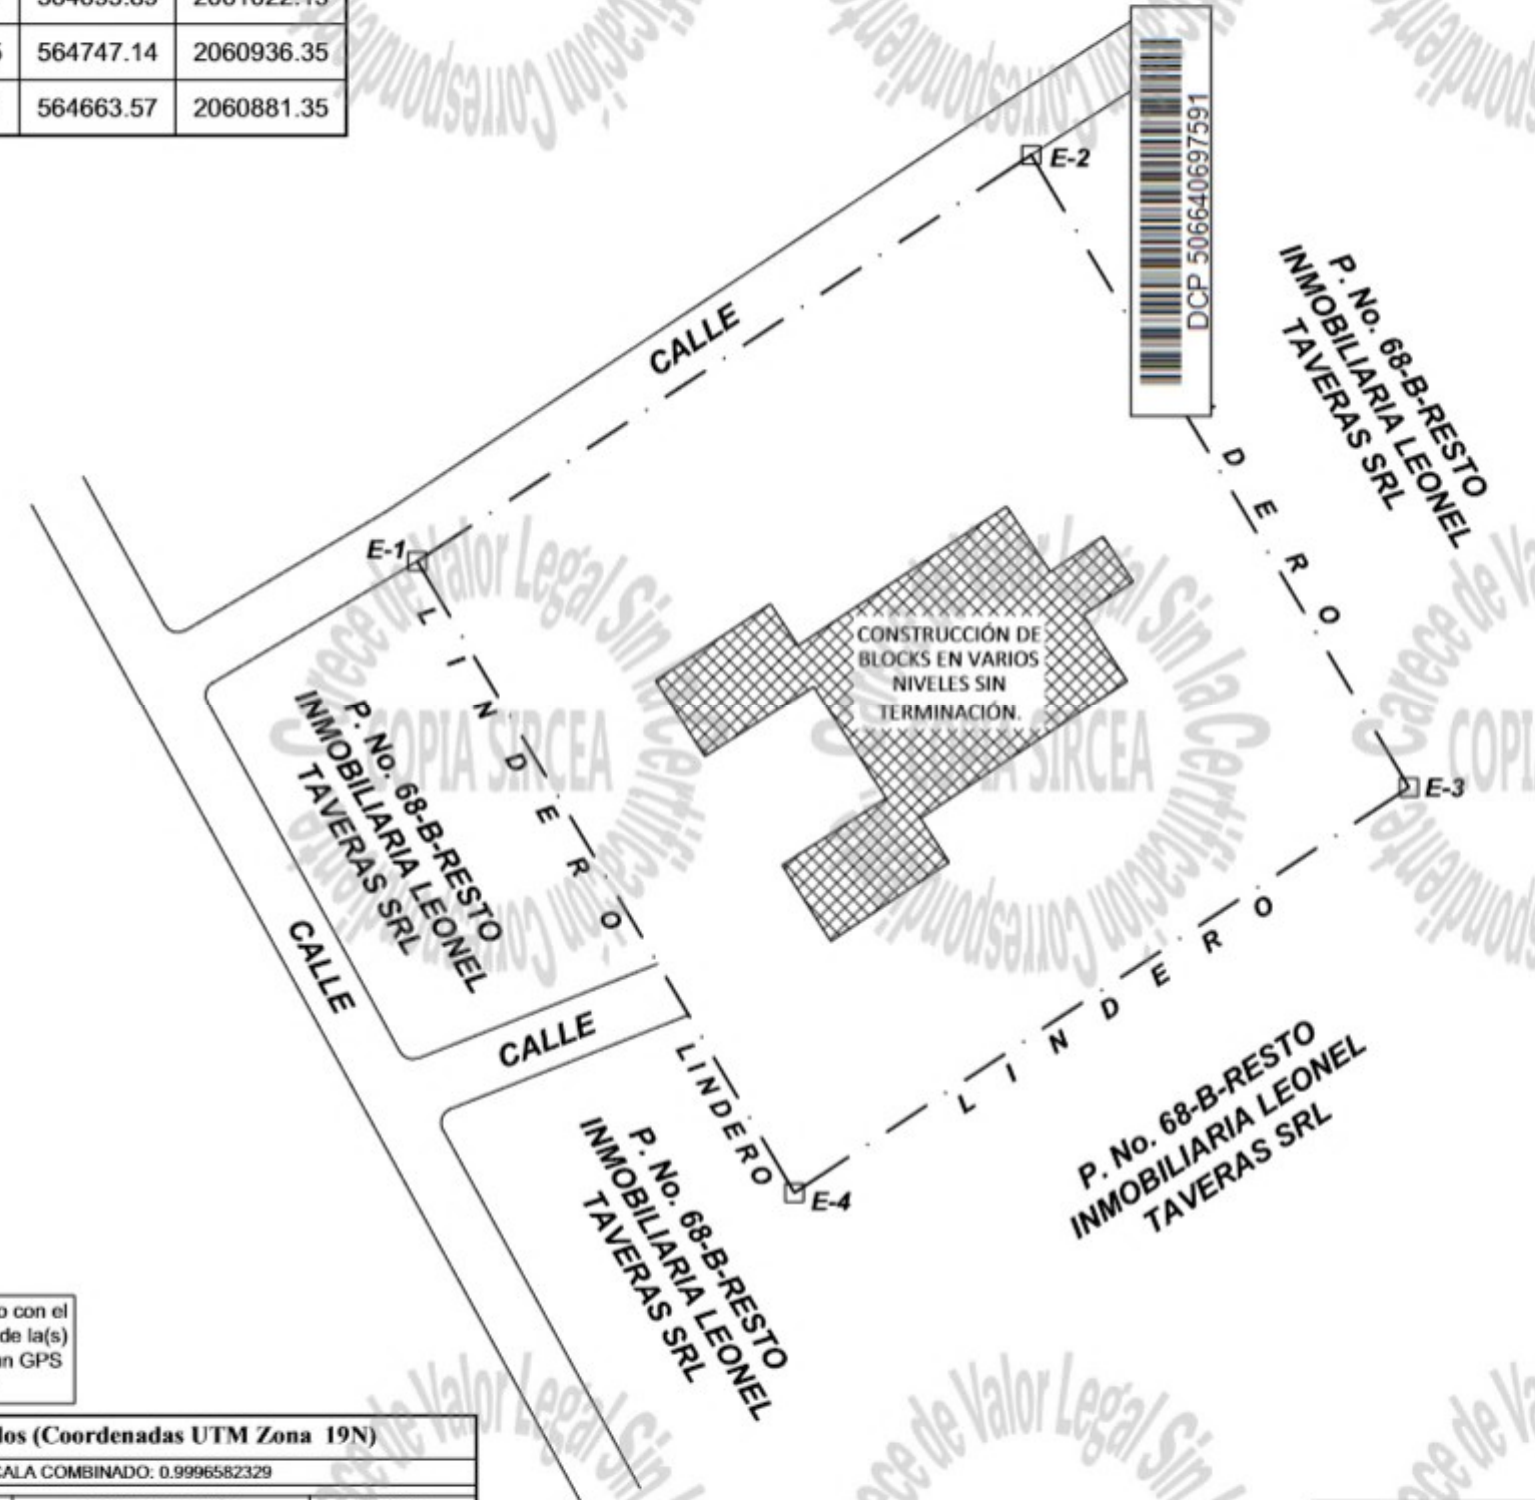

**REPUBLICA DOMINICANA  
PODER JUDICIAL  
JURISDICCION INMOBILIARIA  
DIRECCIÓN REGIONAL DE MENSURAS CATASTRALES  
DEPARTAMENTO ESTE  
PLANO INDIVIDUAL**

<b>OPERACIÓN:</b> ACTUALIZACION DE MENSURAS	
<b>DESIGNACIÓN CATASTRAL DE ORIGEN No (s):</b> P. No. 68-B-10; D.C. 11/3.	
<b>DESIGNACIÓN TEMPORAL No (s):</b> 42019070917_1_1	
<b>PROVINCIA:</b> LA ALTAGRACIA	
<b>MUNICIPIO:</b> HIGUEY	
<b>SECCION:</b> VERON PUNTA CANA (D.M.)	
<b>LUGAR:</b> BAVARO	
<b>REFERENCIAS DE UBICACIÓN:</b> El inmueble está ubicado justo detrás de la plaza turística Downtown Punta Cana, Verón Punta Cana (D.M.), Municipio de Higüey, Provincia La Altagracia.	
<b>SUPERFICIE PARCELA:</b> 9,987.55 m <sup>2</sup>	<b>ESCALA:</b> 1: 1,000
<b>OBSERVACIONES:</b> Construido.	<b>No. de Lamina</b> 2 / 2

**DESIGNACIÓN CATASTRAL POSICIONAL:**

Certifico haber realizado en el terreno conforme a lo dispuesto en el Reglamento General de Mensuras Catastrales.	De conformidad a lo dispuesto en el Reglamento General de Mensuras Catastrales.
 <b>JORGE ADALBERTO ESPINAL MOTA</b> Agrimensor CODIA:34059	Fecha y Firma del Director Dirección Regional de Mensuras Catastrales Departamento Este

NOTA: El levantamiento fue realizado con el método RTK Ntrip, tanto los vértices de la(s) parcela(s) como para los PGs, con un GPS RTK GNSS Topcon Hiper V.

Puntos Georeferenciados (Coordenadas UTM Zona 19N)				
FACTOR DE ESCALA COMBINADO: 0.9996582329				
VÉRTICE	ESTE (X)	NORTE (Y)	MATERIALIZACIÓN	FECHA
PG01	564639.290	2060831.660	CLAVO MAGNETICO	05-11-2019
PG02	564578.894	2060941.787	CLAVO MAGNETICO	05-11-2019
VINCULACIÓN A LA RED GEODÉSICA DE LA JI				
REP JI	EPOCA DE REFERENCIA	FECHA		
SPED	2016.434 (IGS08)	Día Juliano 158, año 2016		
COORDENADAS GEOGRÁFICAS				
CORS VINCULADA	LATITUD	LONGITUD	VINCULACIÓN	FECHA
RDHI	18°35'52.69384"N	68°43'05.95587"W	SPED	20/12/2016

ETPH0000689828