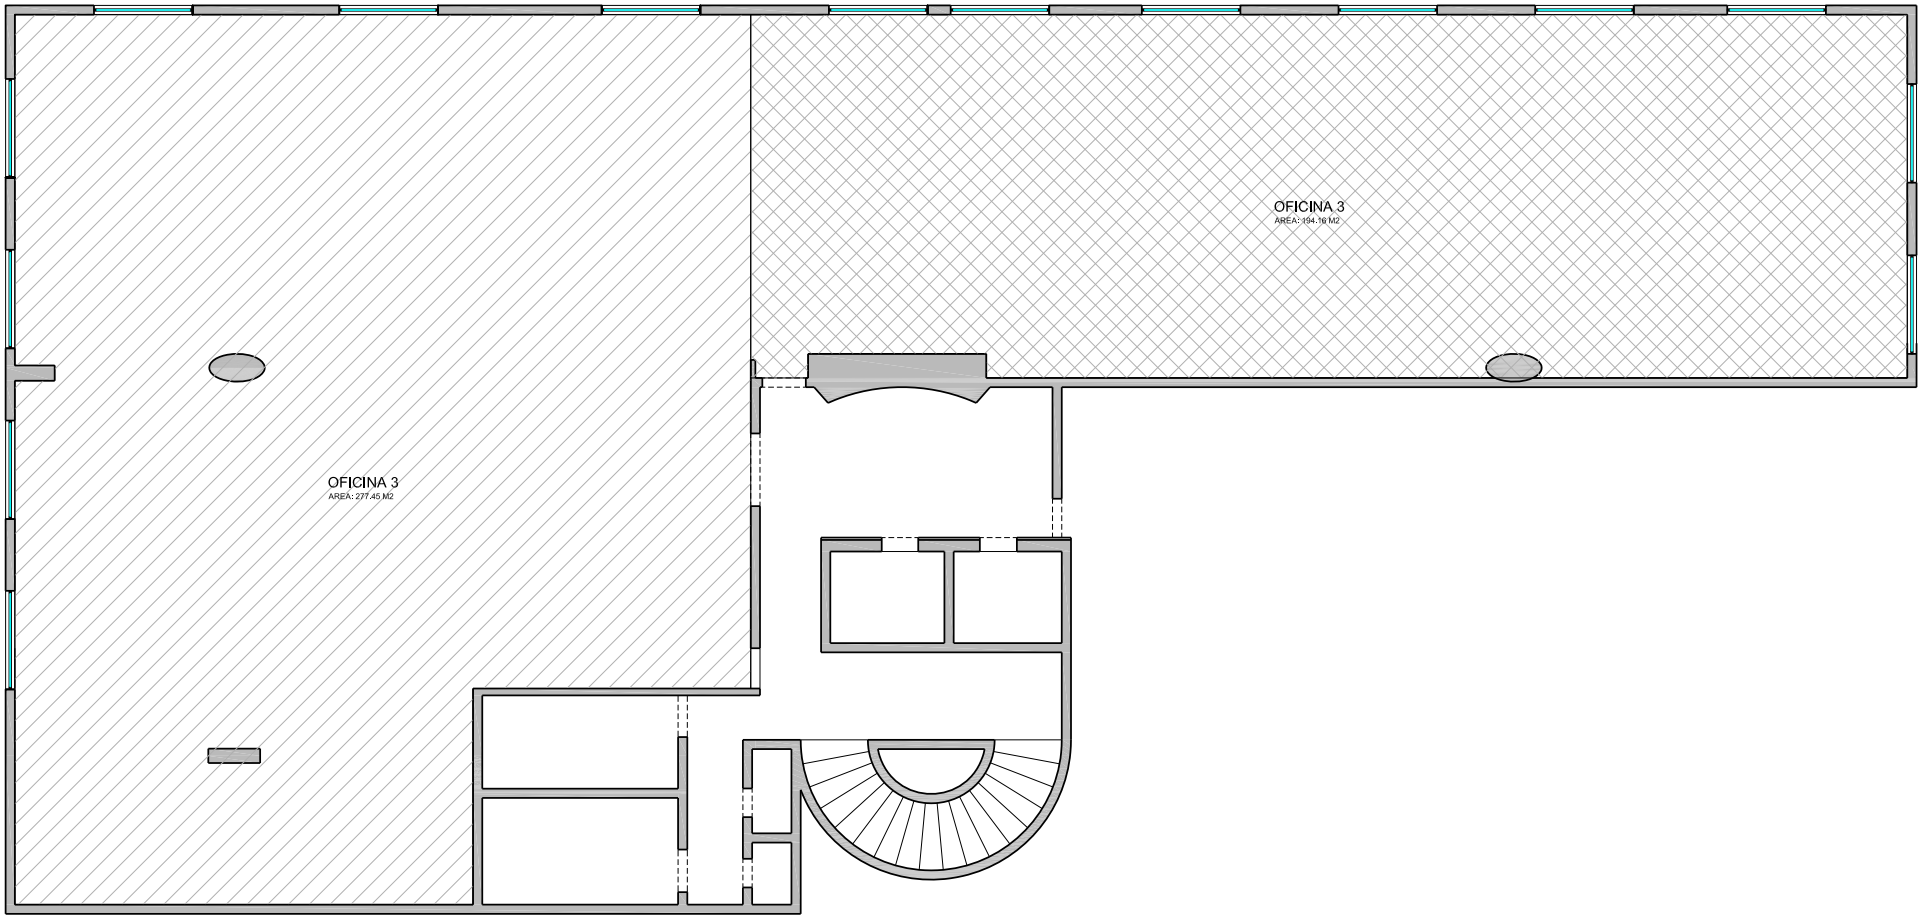

PLANTA OFICINA

ESC:1.75