

Sotano

Casa Colonial de la Sierra

1:125

ESC: 1:125



Proyecto:
Casa Colonial de la Sierra I

Cliente:


Realizó:
Arq. Marcela Rosales

Plano:
Levantamiento


Fecha:
12/12/2020

No. de Revisión:
01

Ubicación:
MONTERREY, N.L.

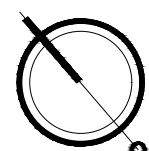

L-01

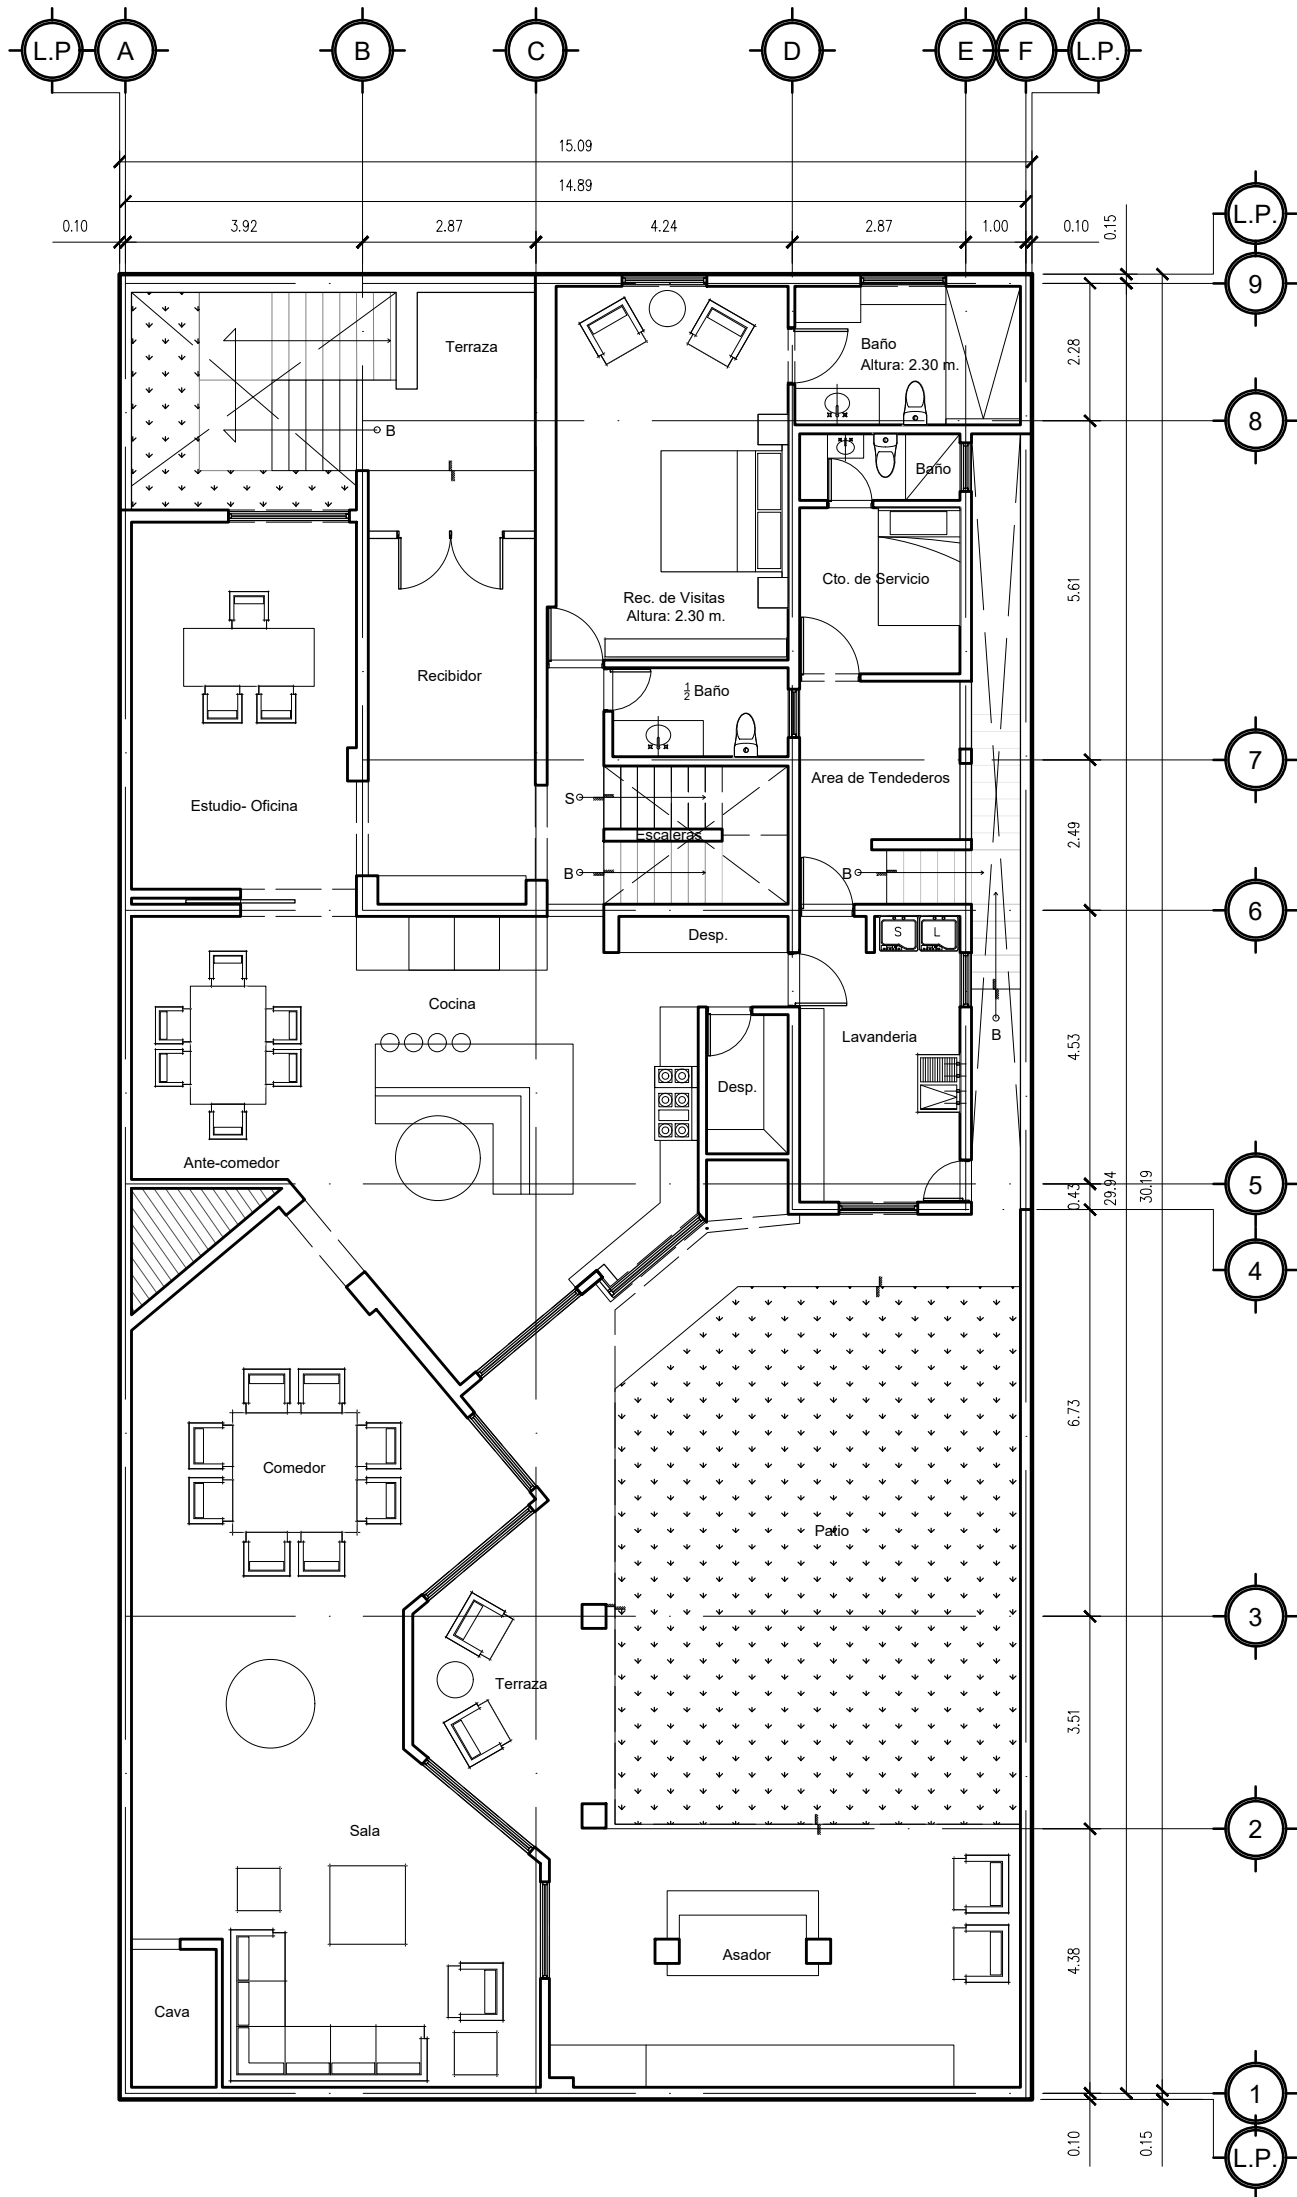

Planta Baja

Casa Colonial de la Sierra

1:125

ESC: 1:125



Proyecto:
Casa Colonial de la Sierra I

Cliente:


Realizó:
Arq. Marcela Rosales

Plano:
Levantamiento


Fecha:
12/12/2020

No. de Revisión:
01

Ubicación:
MONTERREY, N.L.

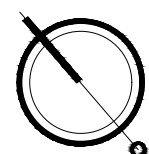

L-02

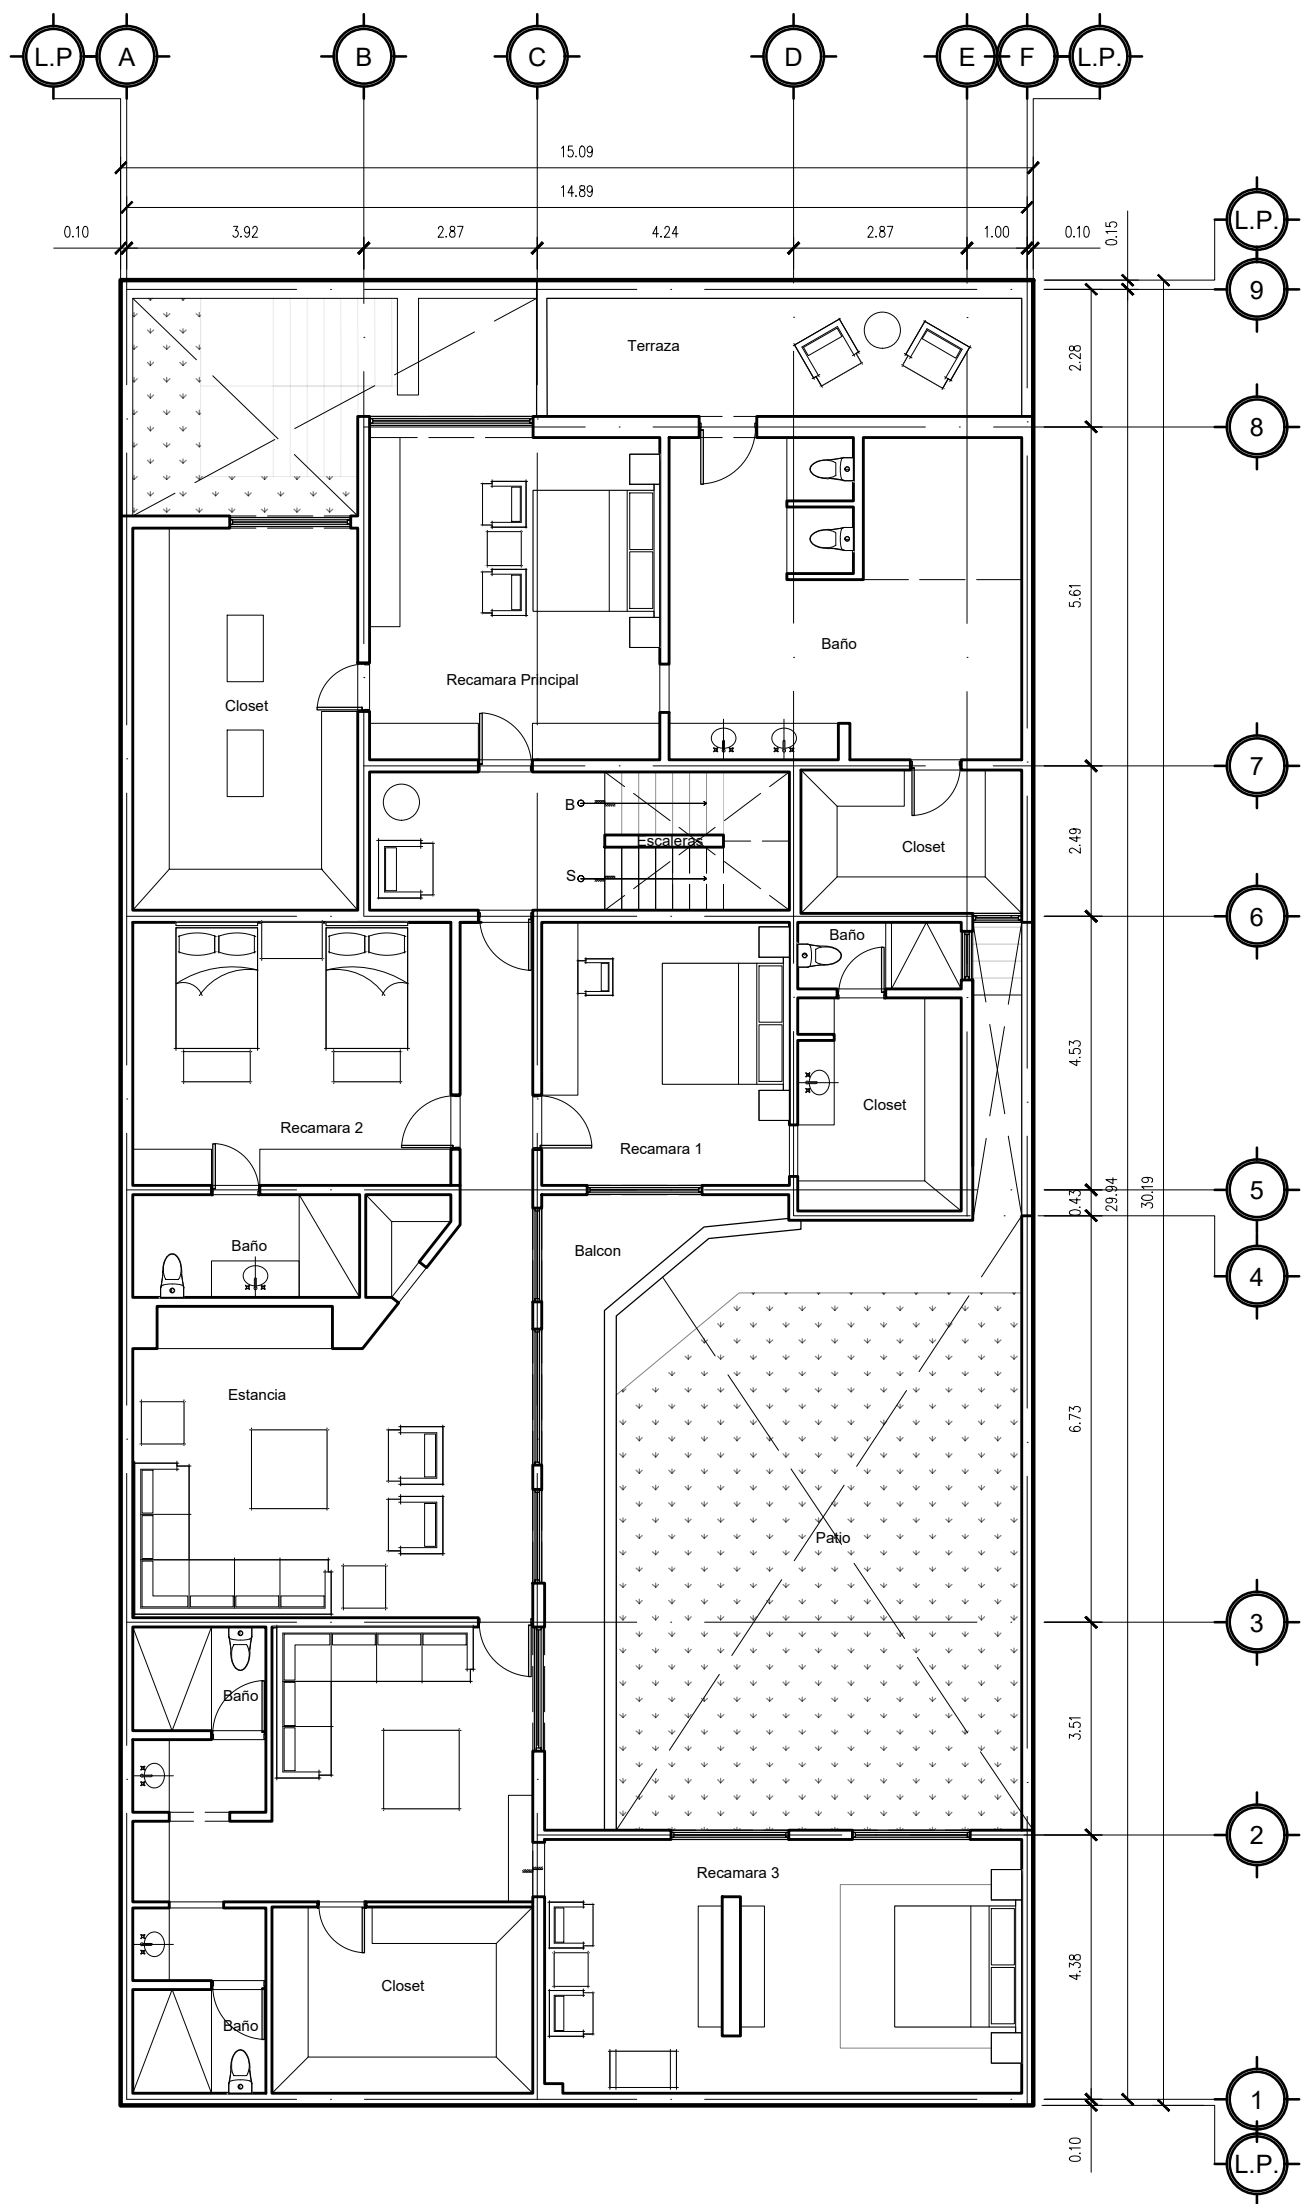

Planta Alta (Opción 1)

Casa Colonial de la Sierra (Propuesta) 1:125

ESC: 1:125



Proyecto:
Casa Colonial de la Sierra I

Cliente:


Realizó:
Arq. Marcela Rosales

Plano:
Levantamiento (Propuesta)


Fecha:
23/12/2020

No. de Revisión:
01

Ubicación:
MONTERREY, N.L.

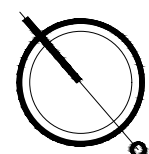

L-03

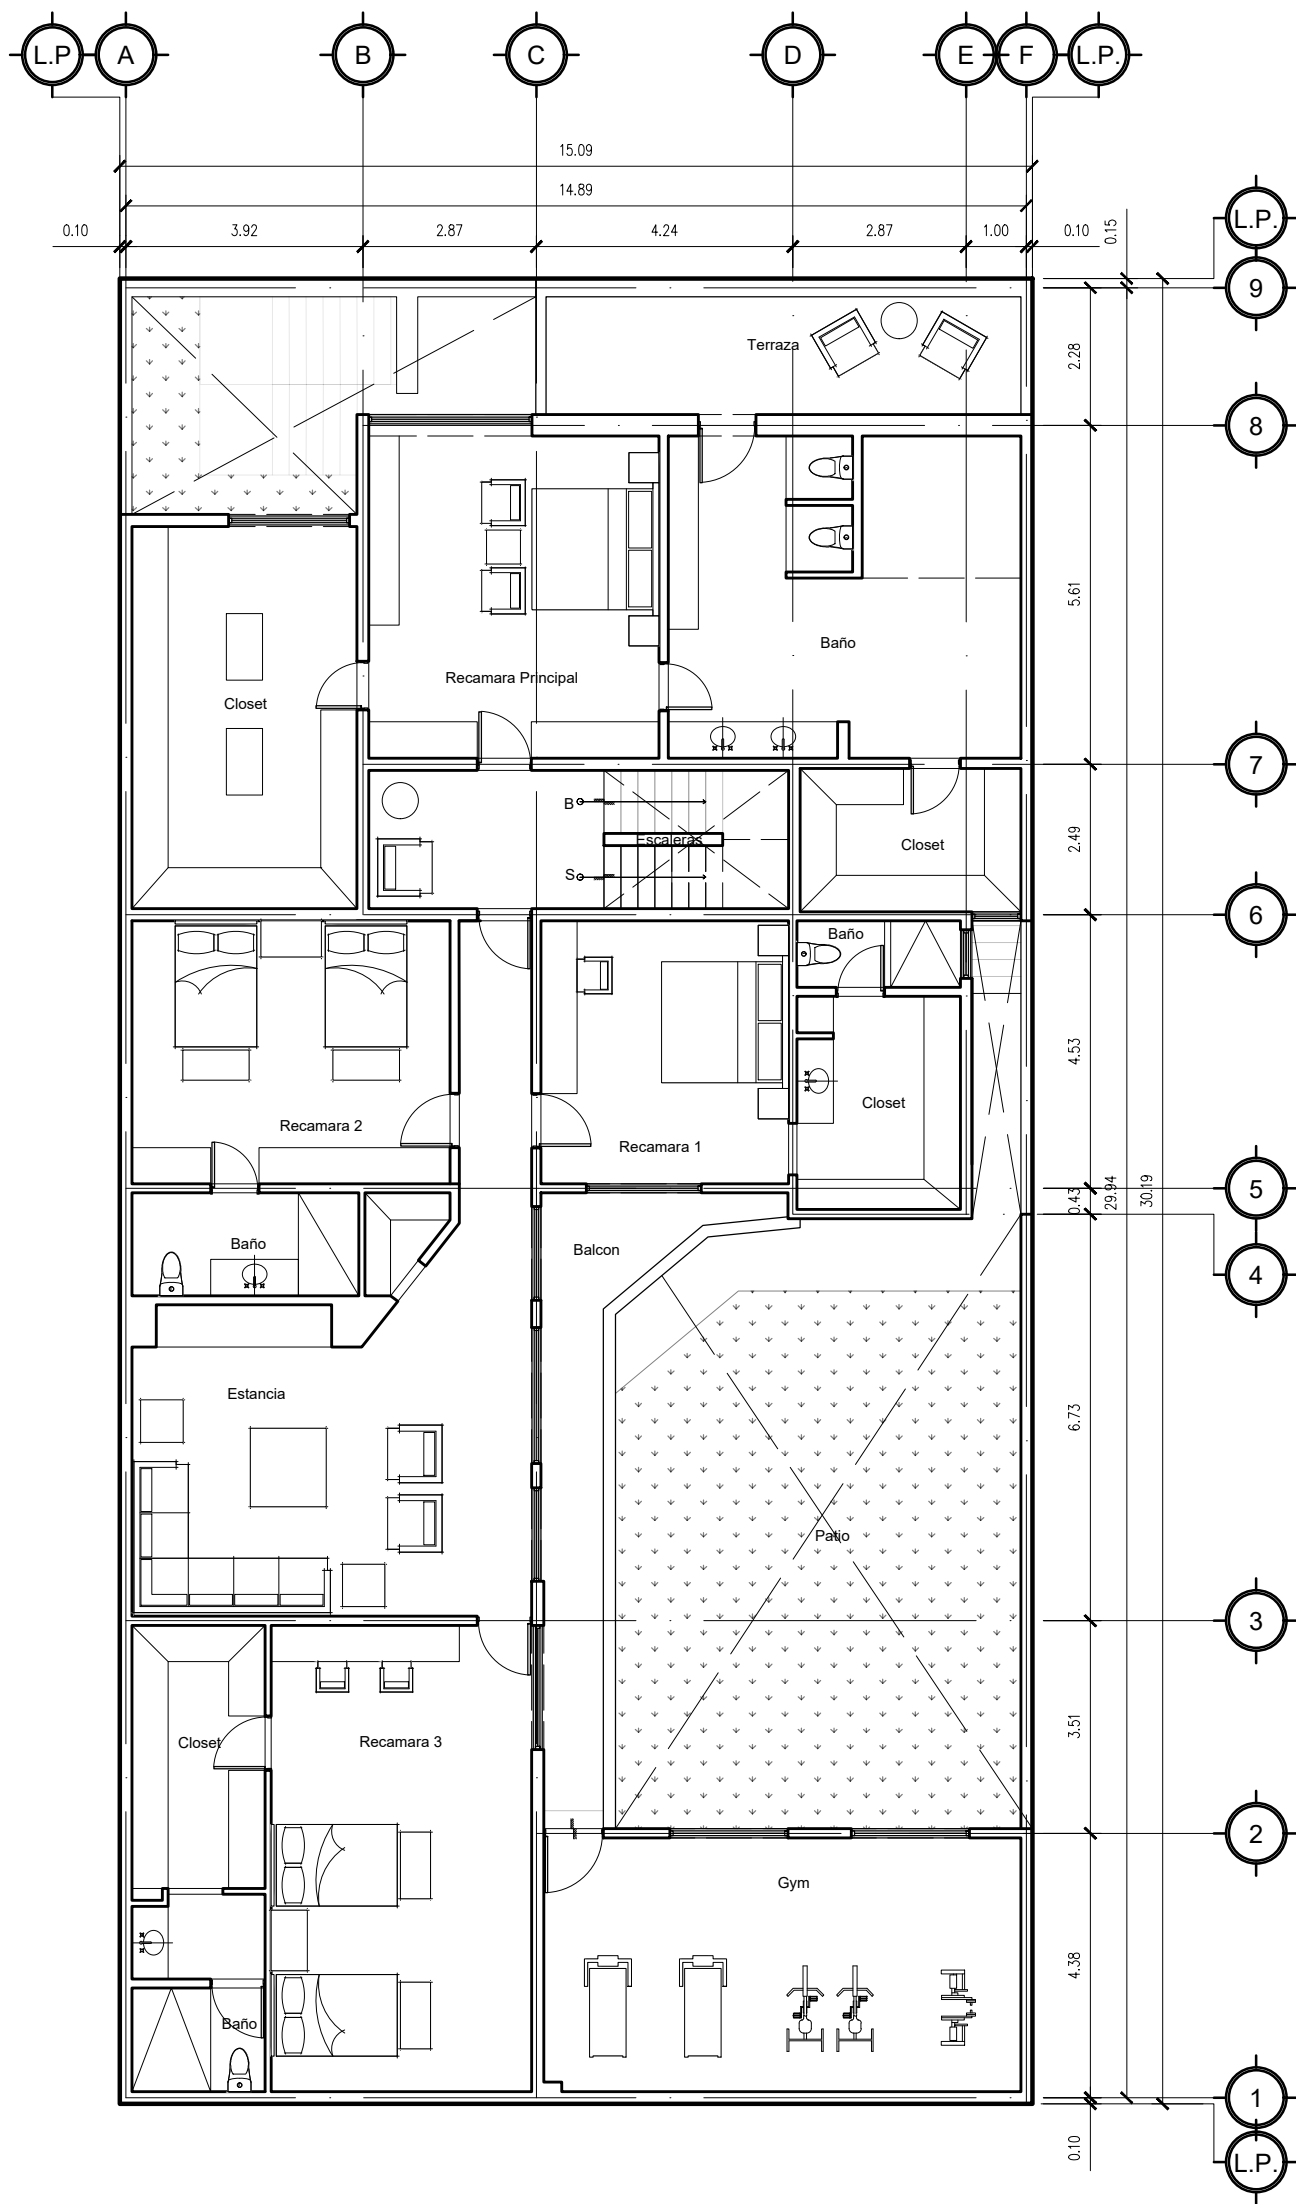

Planta Alta (Opción 2)

Casa Colonial de la Sierra

1:125

ESC: 1:125



Proyecto:
Casa Colonial de la Sierra

Cliente:


Realizó:
Arq. Marcela Rosales

Plano:
Levantamiento


Fecha:
12/12/2020

No. de Revisión:
01

Ubicación:
MONTERREY, N.L.

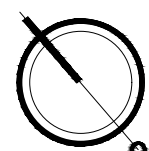

L-03

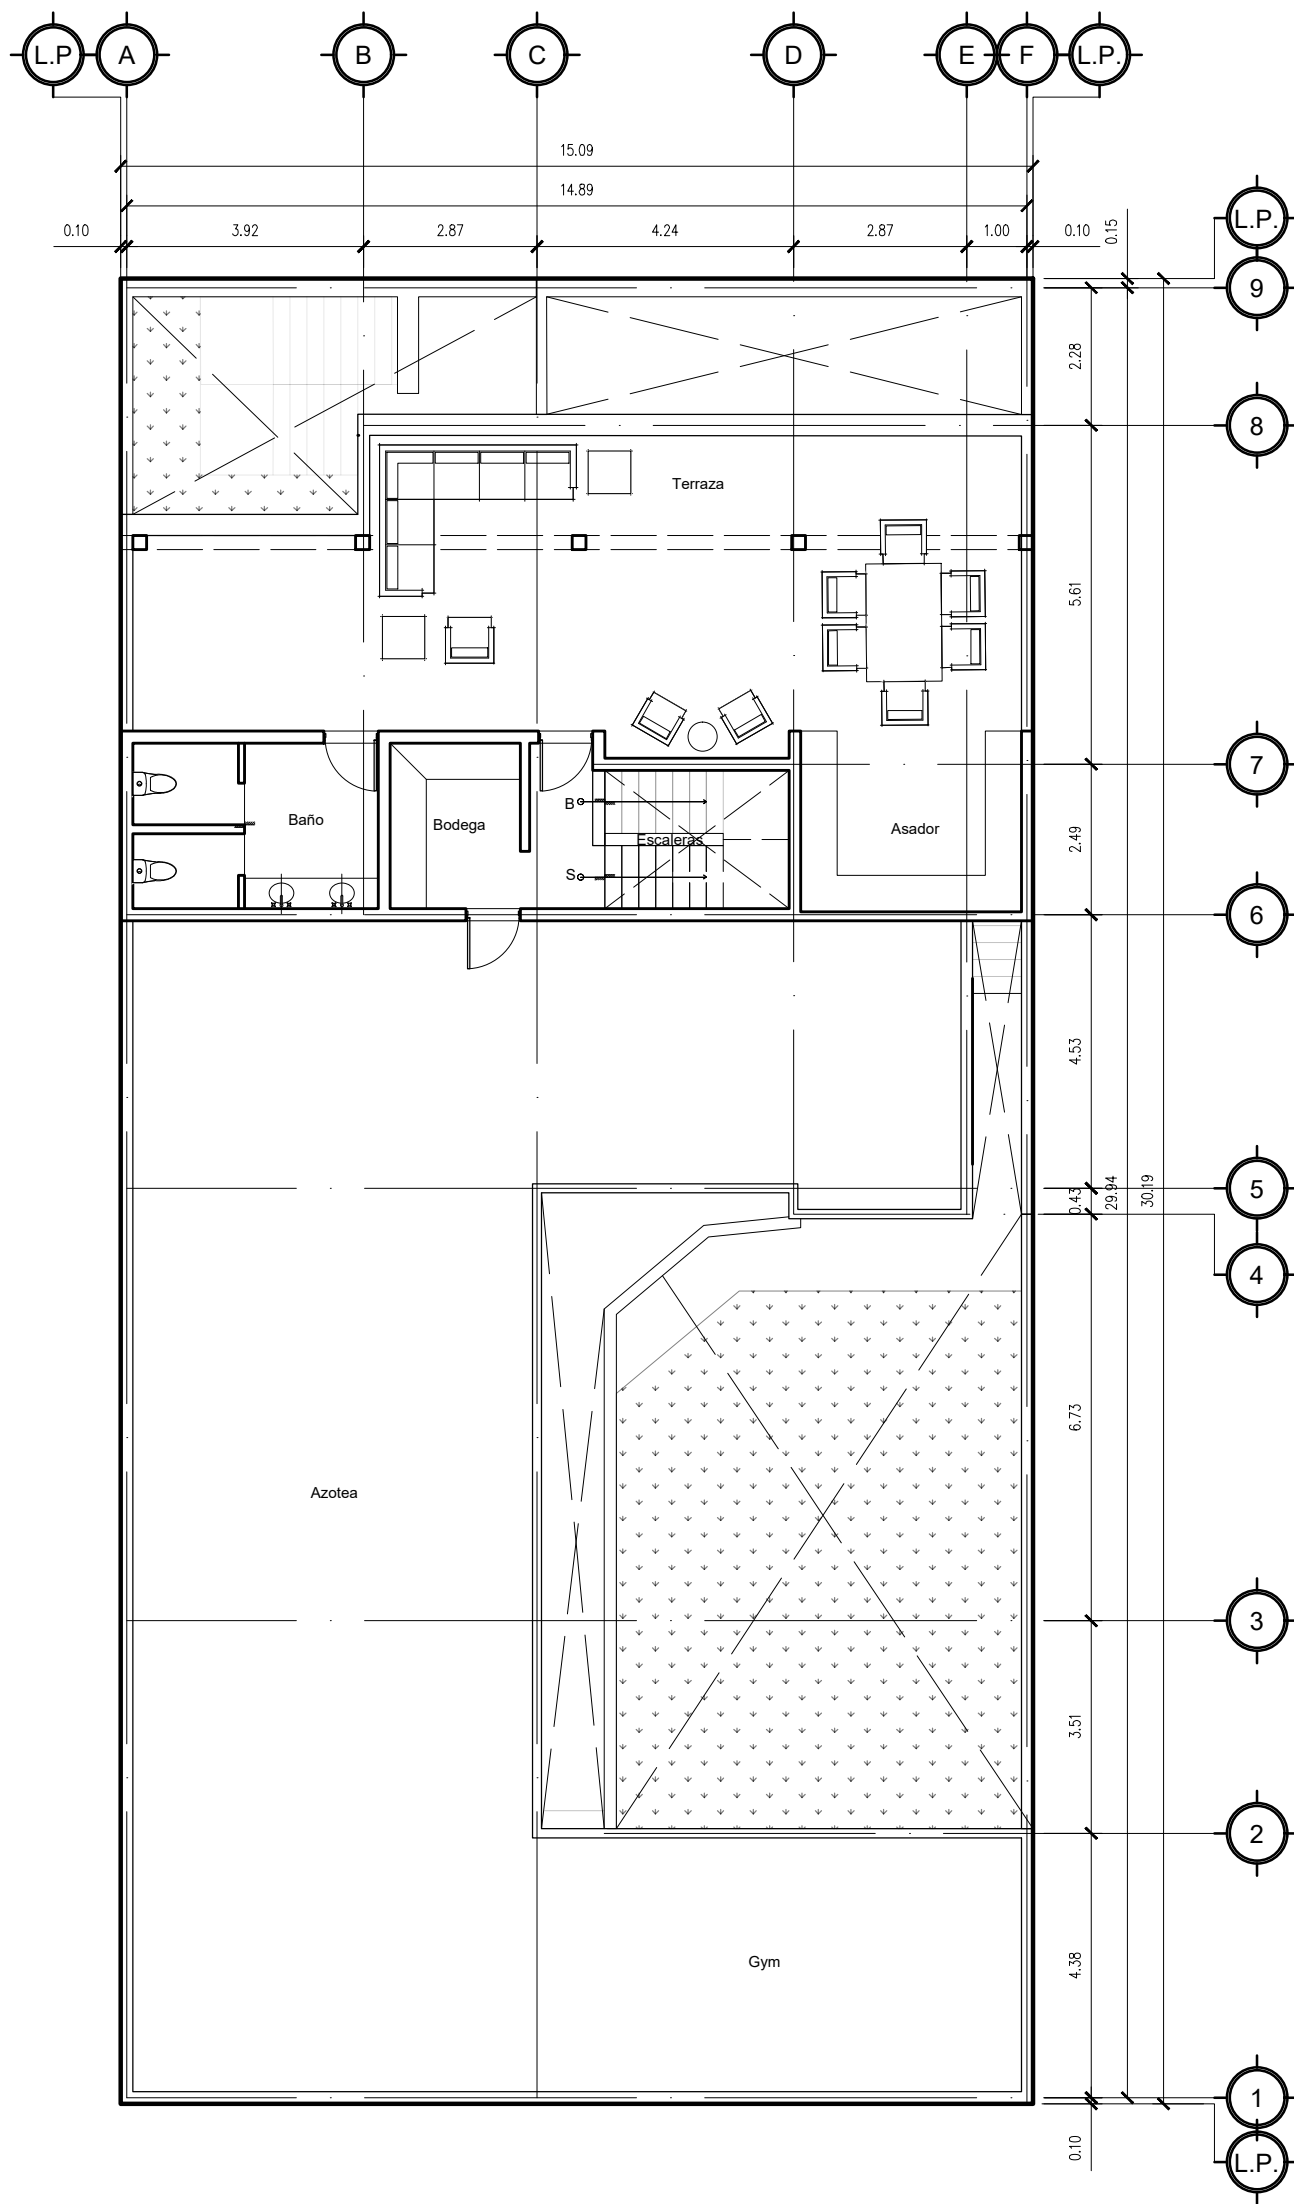

Azotea

Casa Colonial de la Sierra

1:125

ESC: 1:125



Proyecto:
Casa Colonial de la Sierra I

Cliente:


Realizó:
Arq. Marcela Rosales

Plano:
Levantamiento

Fecha:
12/12/2020

No. de Revisión:
01

Ubicación:
MONTERREY, N.L.

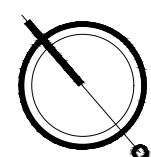

L-04