



- VENDIDO
- RESERVADO
- BLOQUEADO

CUADRO DE AREAS GENERALES			
B1 - UNIFAMILIAR			
Concepto	m2	% Efic.	
A	AREA VENDIBLE	25,768.34	67.24
	No. Lotes	85.00	
B	VIALIDAD	3,822.41	9.97
C	SENDEROS / AREA VERDE	6,309.43	16.46
D	AMENIDADES / AREA VERDE	1,822.40	4.76
E	ESTACIONAMIENTO VISITAS	601.85	1.57
	No. Cajones	20	
TOTAL TERRENO		38,324.43	100

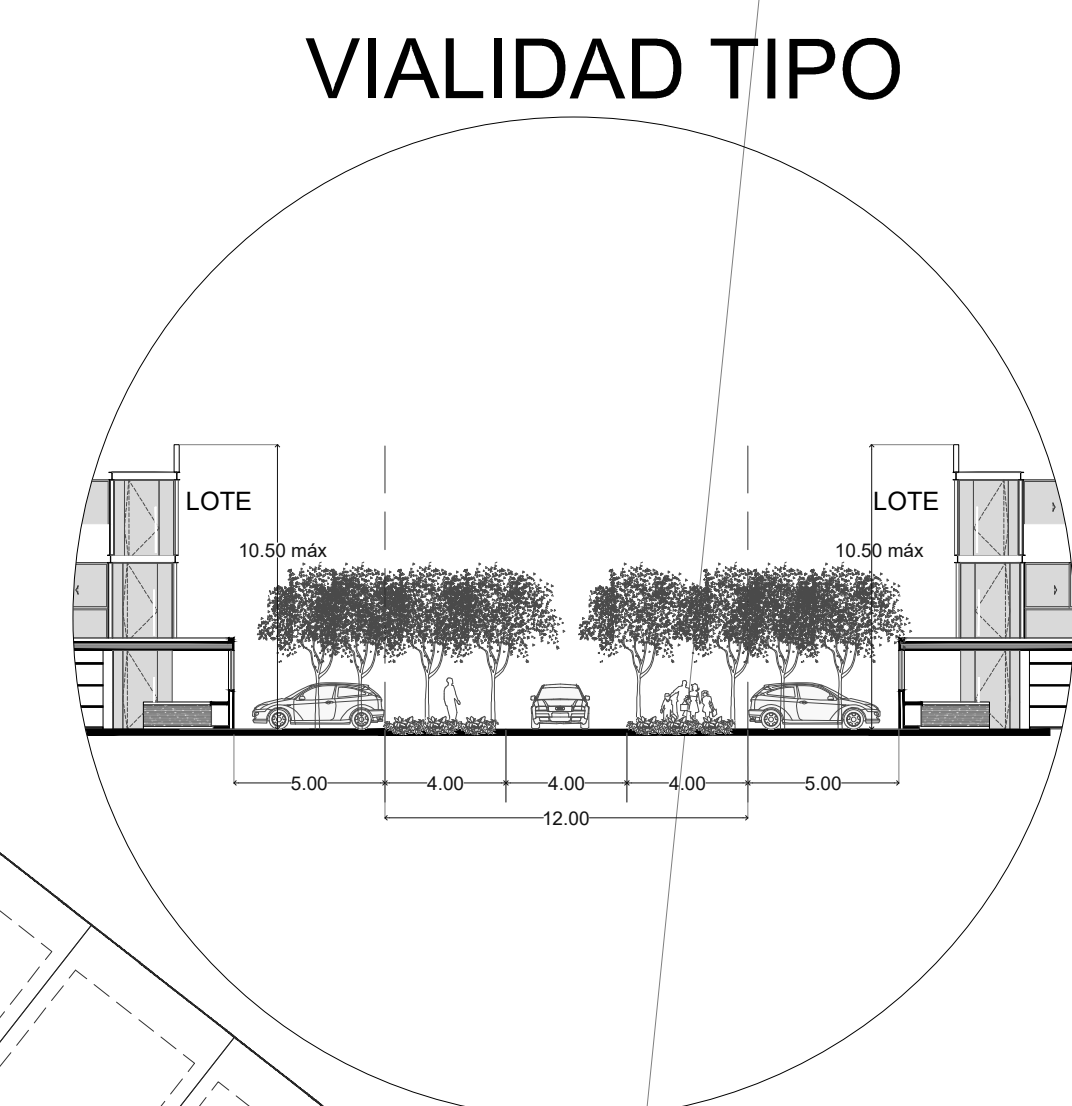

LOTE TIPO 1
 SUPERFICIE TOTAL: 300M2 (12X25)
 - COS = 0.50 / 150 M2
 - CUS = 1.1 / 330 M2
RESERVAIONES:
 - LATERALES = 1M
 - FRONTAL = 5M
 - TRASERA = 3M EN PB + 1.50M POR NIVEL

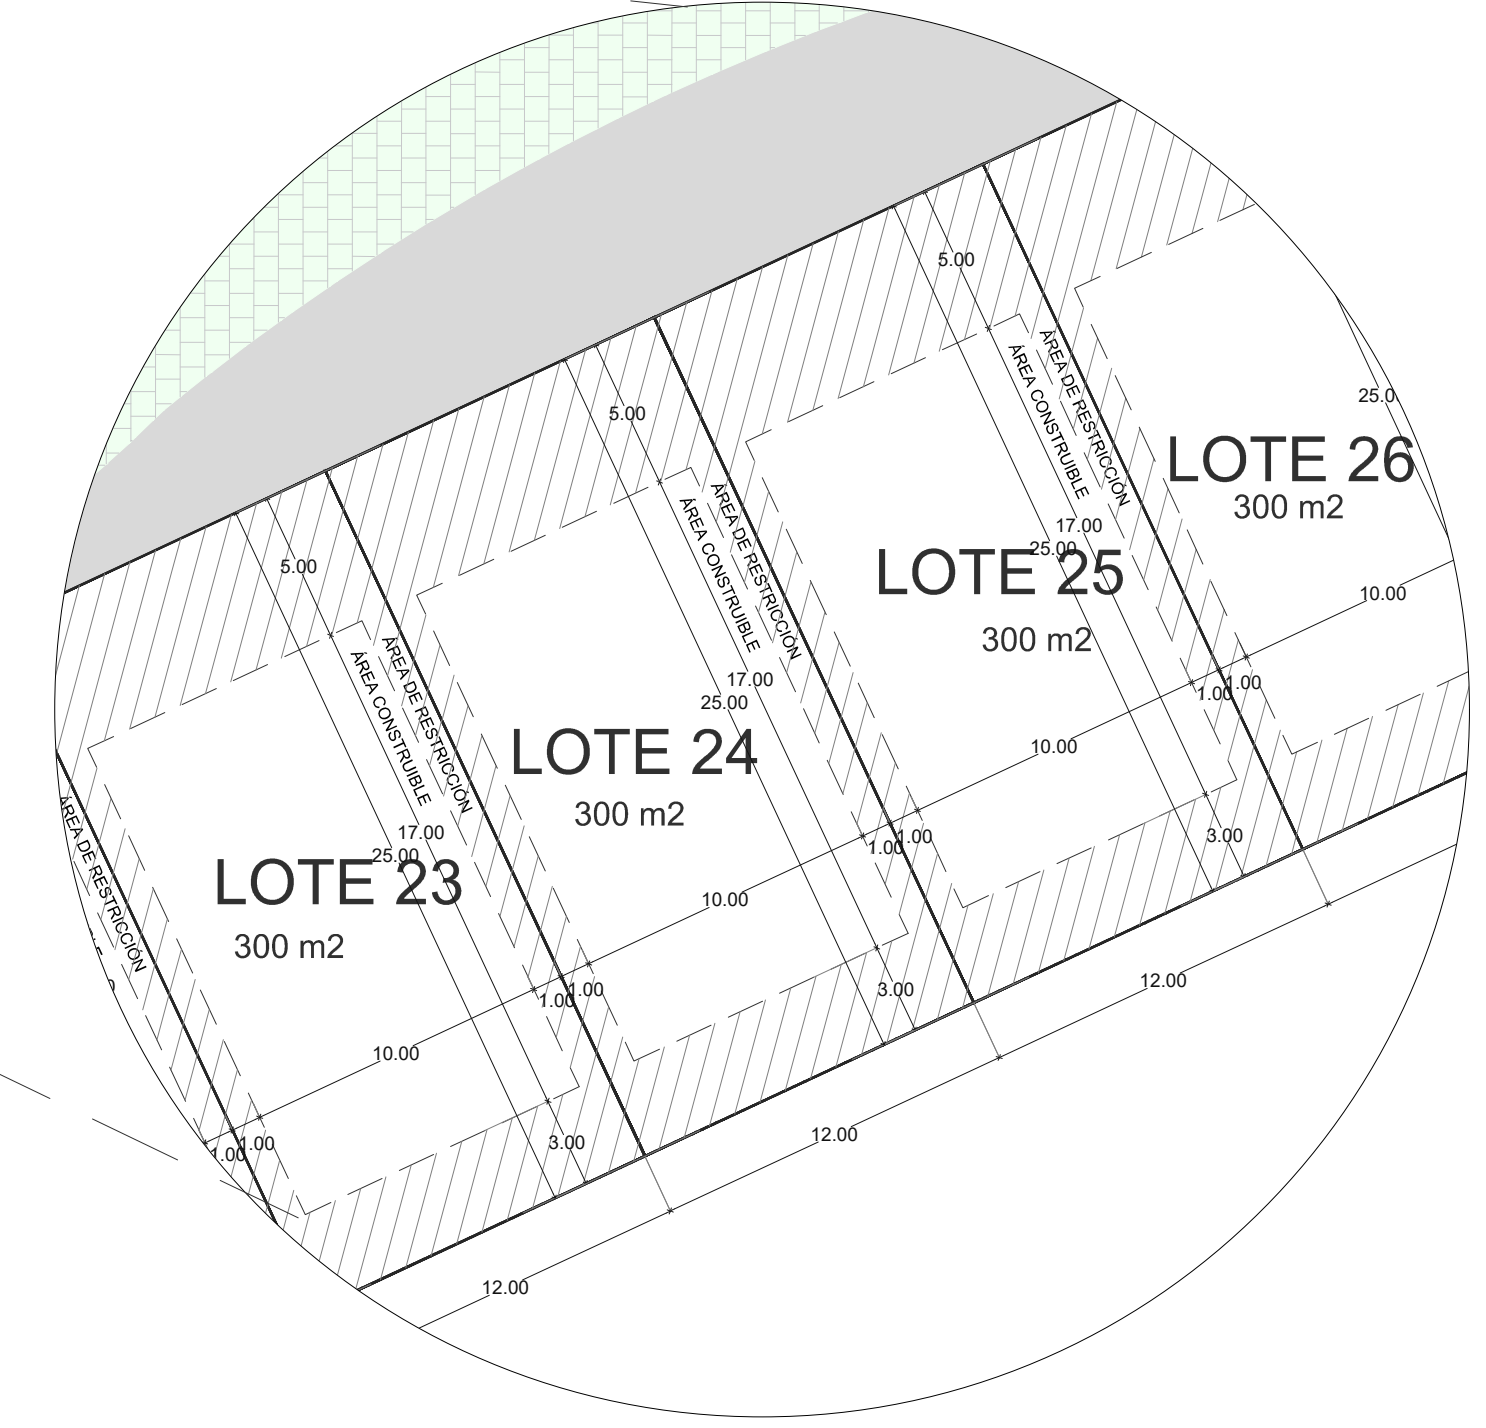

Proyecto
TULUM 101: UNIFAMILIAR / B1

Propietario
INMOBILIA

Ubicación
TULUM, QUINTANA ROO

Plano
MASTER PLAN

Clave
 Escala Acotación
ARQ-01 1:500 METROS

Revisión
 Fecha
REV04_200603 20200603

BLOQUE	LOTE	AREA	AREA	AREA	AREA
1	LOTE 01	336.57	148.24	148.24	433.05
	LOTE 02	285.48	148.24	148.24	381.96
	LOTE 03	285.48	148.24	148.24	381.96
	LOTE 04	285.48	148.24	148.24	381.96
	LOTE 05	285.48	148.24	148.24	381.96
2	LOTE 06	285.48	148.24	148.24	381.96
	LOTE 07	285.48	148.24	148.24	381.96
	LOTE 08	285.48	148.24	148.24	381.96
	LOTE 09	285.48	148.24	148.24	381.96
	LOTE 10	285.48	148.24	148.24	381.96
3	LOTE 11	285.48	148.24	148.24	381.96
	LOTE 12	285.48	148.24	148.24	381.96
	LOTE 13	285.48	148.24	148.24	381.96
	LOTE 14	285.48	148.24	148.24	381.96
	LOTE 15	285.48	148.24	148.24	381.96
4	LOTE 16	285.48	148.24	148.24	381.96
	LOTE 17	285.48	148.24	148.24	381.96
	LOTE 18	285.48	148.24	148.24	381.96
	LOTE 19	285.48	148.24	148.24	381.96
	LOTE 20	285.48	148.24	148.24	381.96
5	LOTE 21	312.17	148.24	148.24	408.64
	LOTE 22	312.17	148.24	148.24	408.64
	LOTE 23	312.17	148.24	148.24	408.64
	LOTE 24	312.17	148.24	148.24	408.64
	LOTE 25	312.17	148.24	148.24	408.64
6	LOTE 26	312.17	148.24	148.24	408.64
	LOTE 27	312.17	148.24	148.24	408.64
	LOTE 28	312.17	148.24	148.24	408.64
	LOTE 29	312.17	148.24	148.24	408.64
	LOTE 30	312.17	148.24	148.24	408.64
7	LOTE 31	312.17	148.24	148.24	408.64
	LOTE 32	312.17	148.24	148.24	408.64
	LOTE 33	312.17	148.24	148.24	408.64
	LOTE 34	312.17	148.24	148.24	408.64
	LOTE 35	312.17	148.24	148.24	408.64
8	LOTE 36	312.17	148.24	148.24	408.64
	LOTE 37	312.17	148.24	148.24	408.64
	LOTE 38	312.17	148.24	148.24	408.64
	LOTE 39	312.17	148.24	148.24	408.64
	LOTE 40	312.17	148.24	148.24	408.64



Diseño
 Arq. Benjamín Peniche Calafell
 Arq. Jorge Eduardo Duarte Torre

Colaboró
 Arq. Misael Marín
 Arq. Alan Otamendi
 Arq. Guadalupe Valerio

El contenido de este plano y su información, únicamente podrá ser usado en el proyecto para el cual ha sido proyectado y no podrá ser reproducido total o parcialmente por medios mecánicos, electrónicos, fotográficos o cualquier otro, sin la previa autorización por escrito de Arkham Projects.

El contenido de este material se encuentra protegido conforme a lo dispuesto en el art. 13 fracc. VIII de la ley Federal del Derecho de autor. Arkham Projects se reserva de conformidad con lo dispuesto en los artículos 18, 19 y 20 de la Ley Federal del Derecho de Autor, la propiedad intelectual, artística o derecho moral sobre la obra.

Tomar dimensiones y mediciones directas a la escala de este plano, es riesgo único del contratista, éstas deberán verificarse en los planos arquitectónicos, y en su caso, en los planos de trabajo y en las condiciones propias de la obra. La calidad de los materiales y las especificaciones contenidas en este plano, así como su procedimiento constructivo, son responsabilidad del constructor.

www.arkhamprojects.com
 contacto@arkhamprojects.com
 contacto: 9446463 9992005543 9993222011