


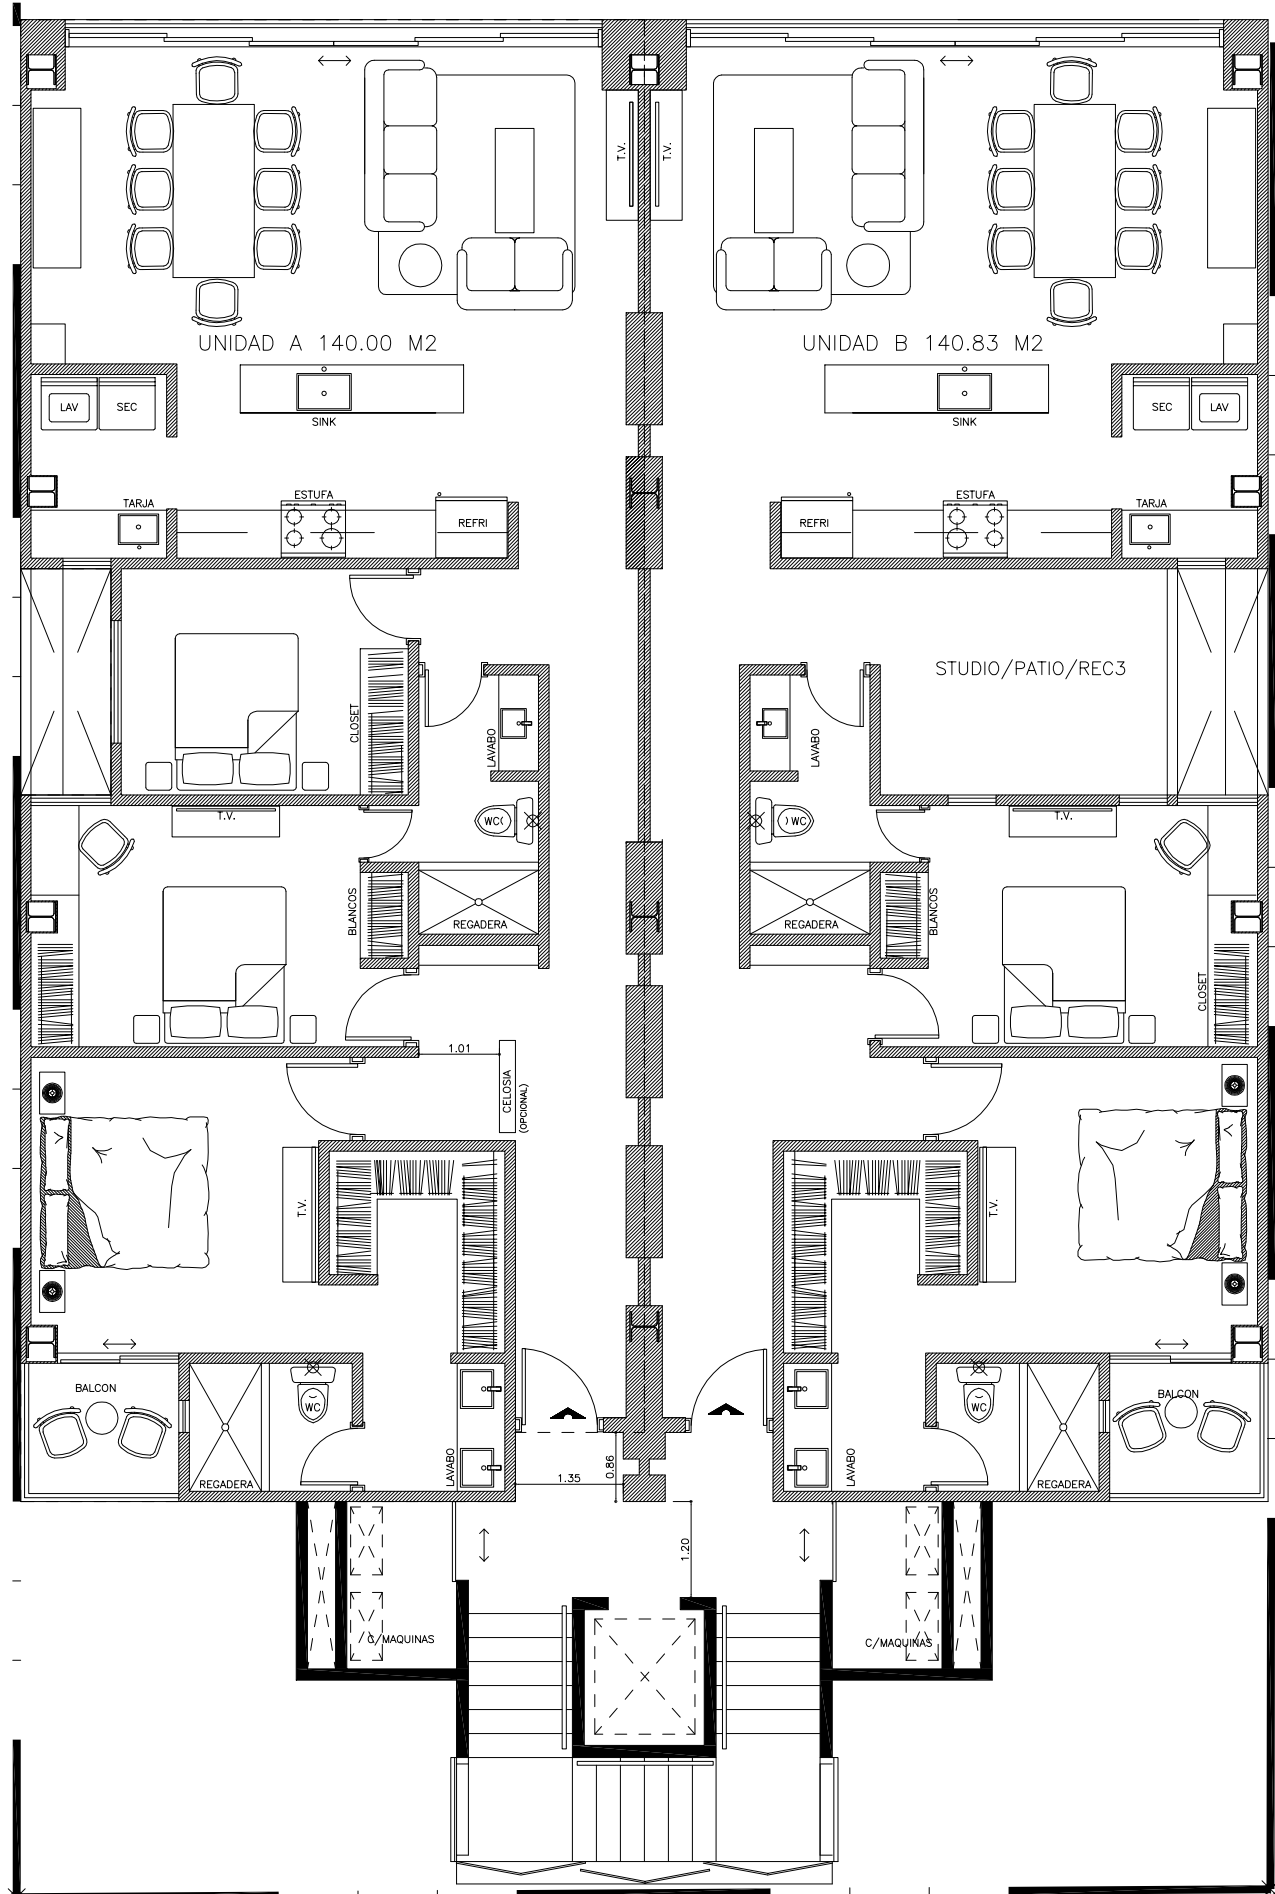

PROPUESTA A
UNIDADES DE 140.00 M2