


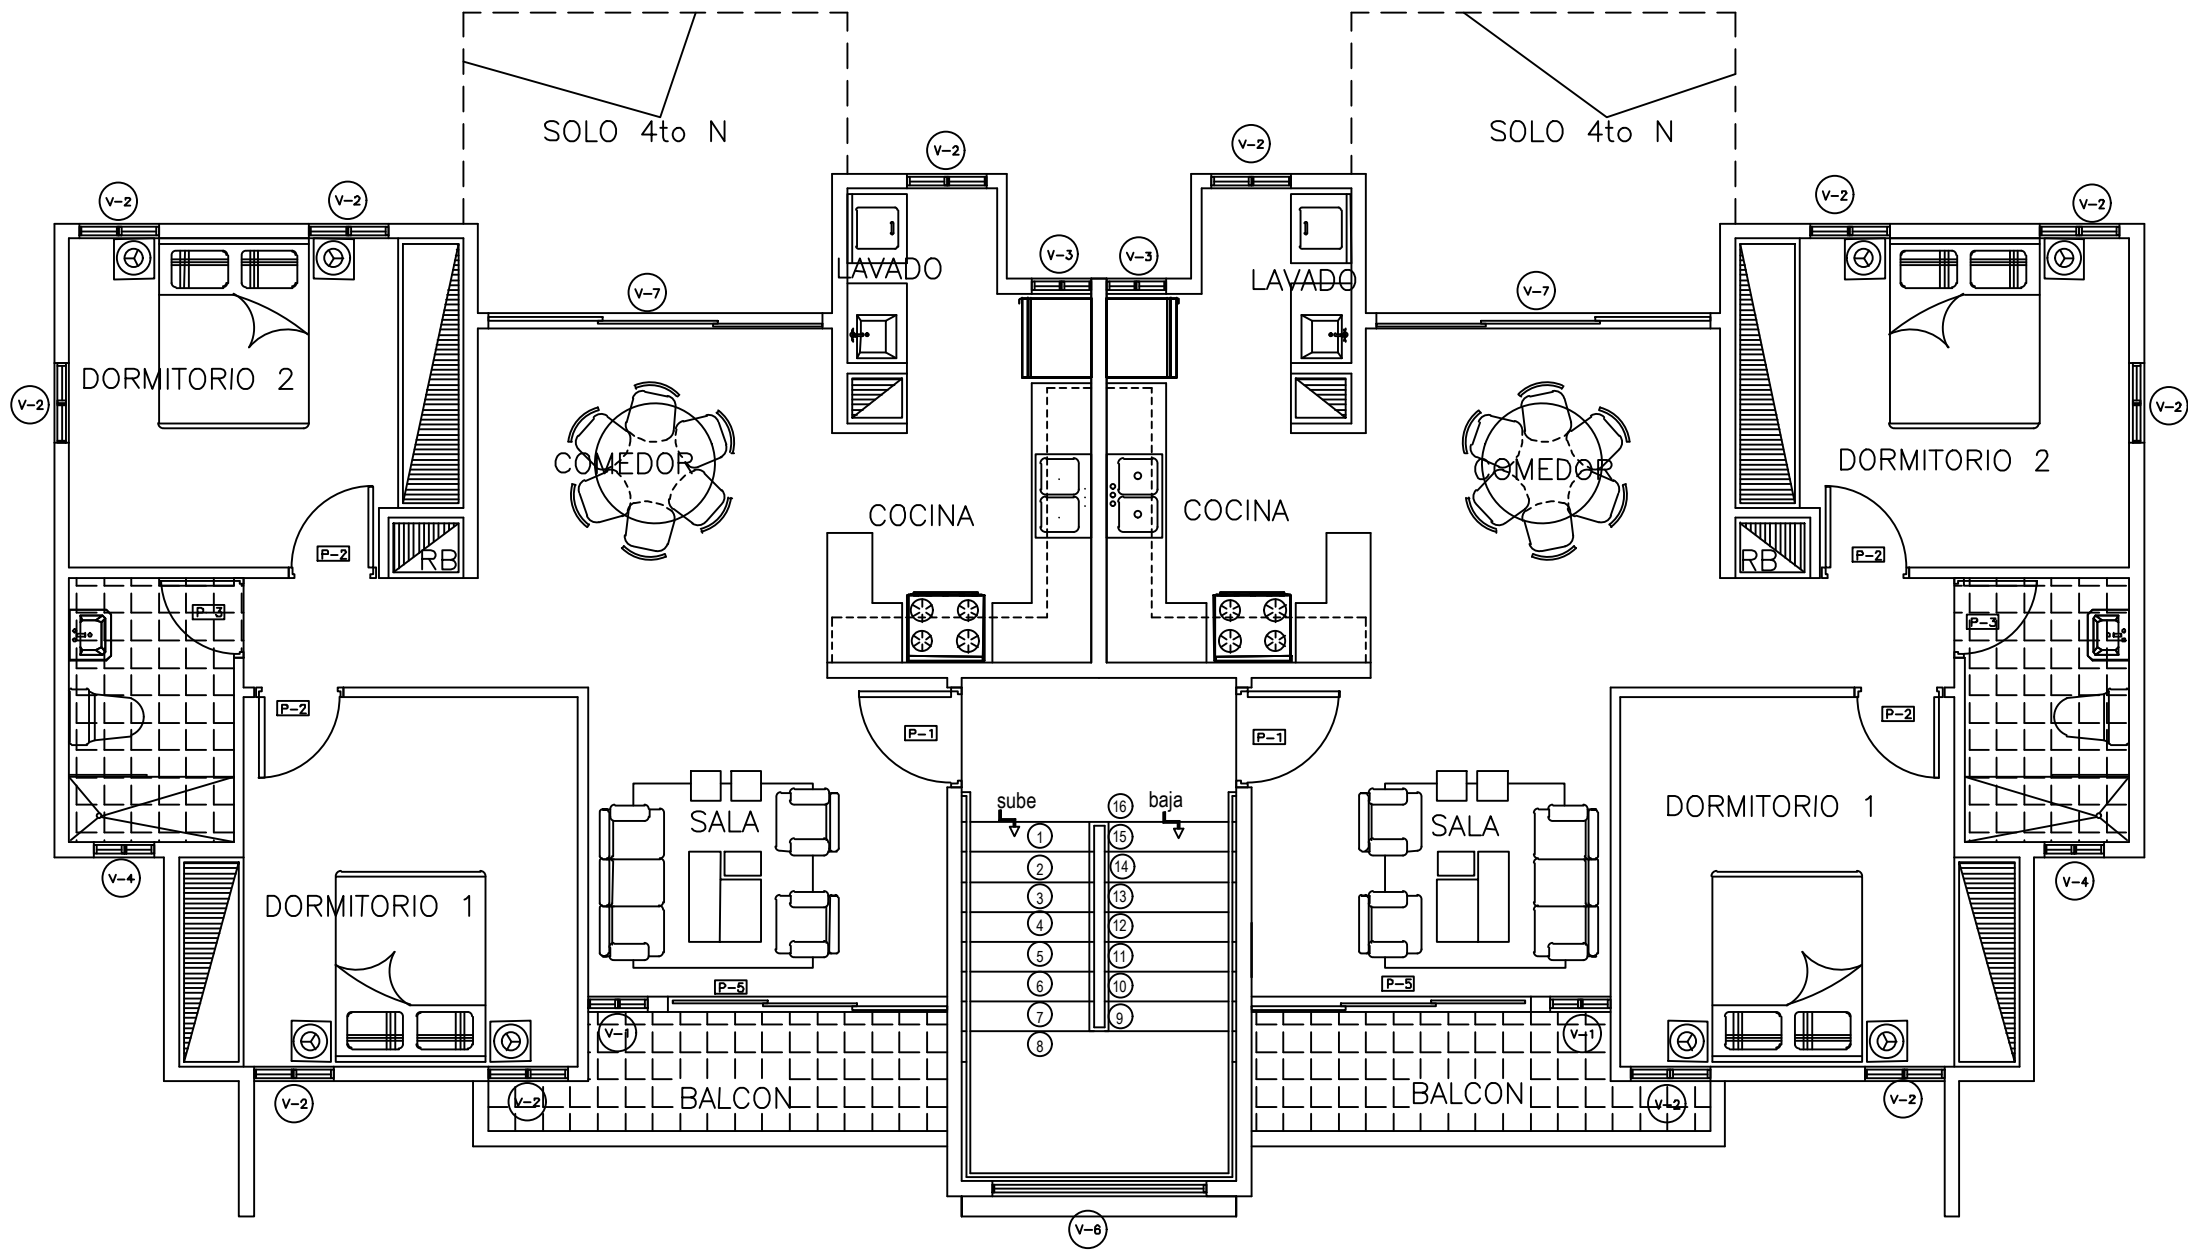

PLANTA AMUEBLADA 2do y 3er N (BLOQUES)

81.50 M2

ESC.:1:75