



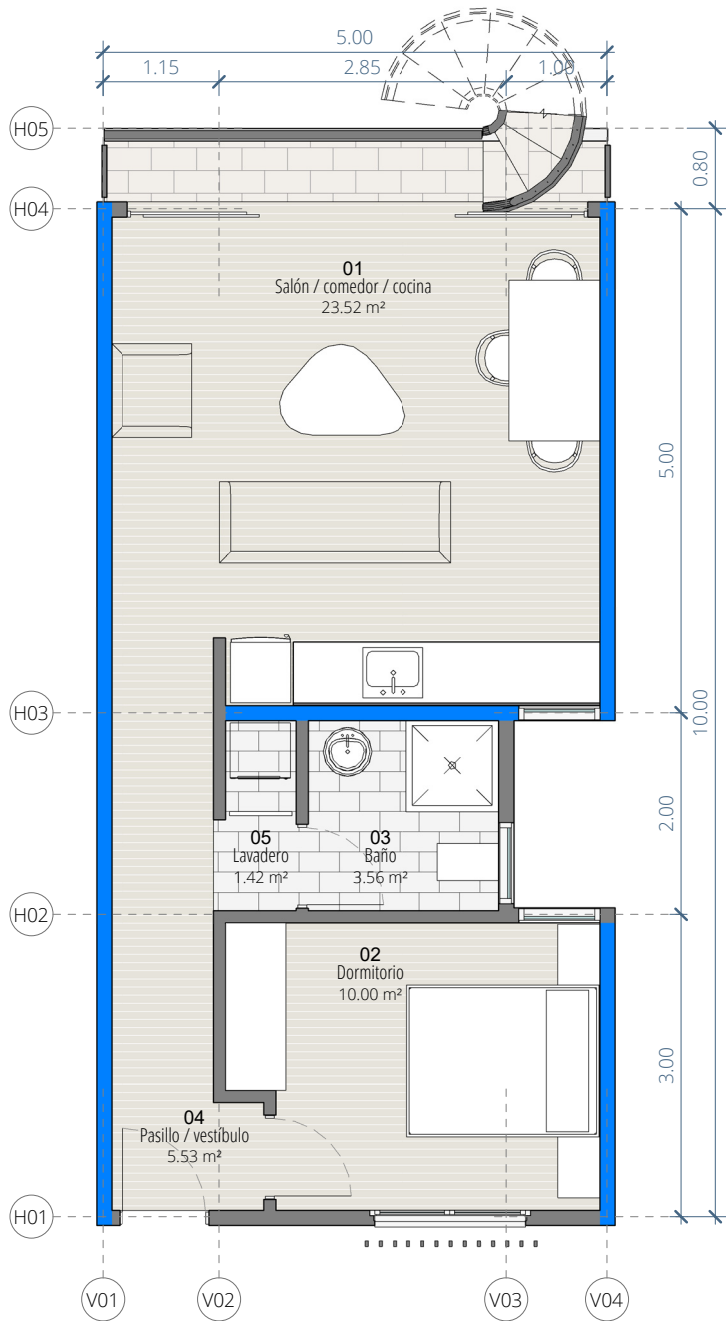

2 Vivienda tipo 1D
AT1a 1 : 75

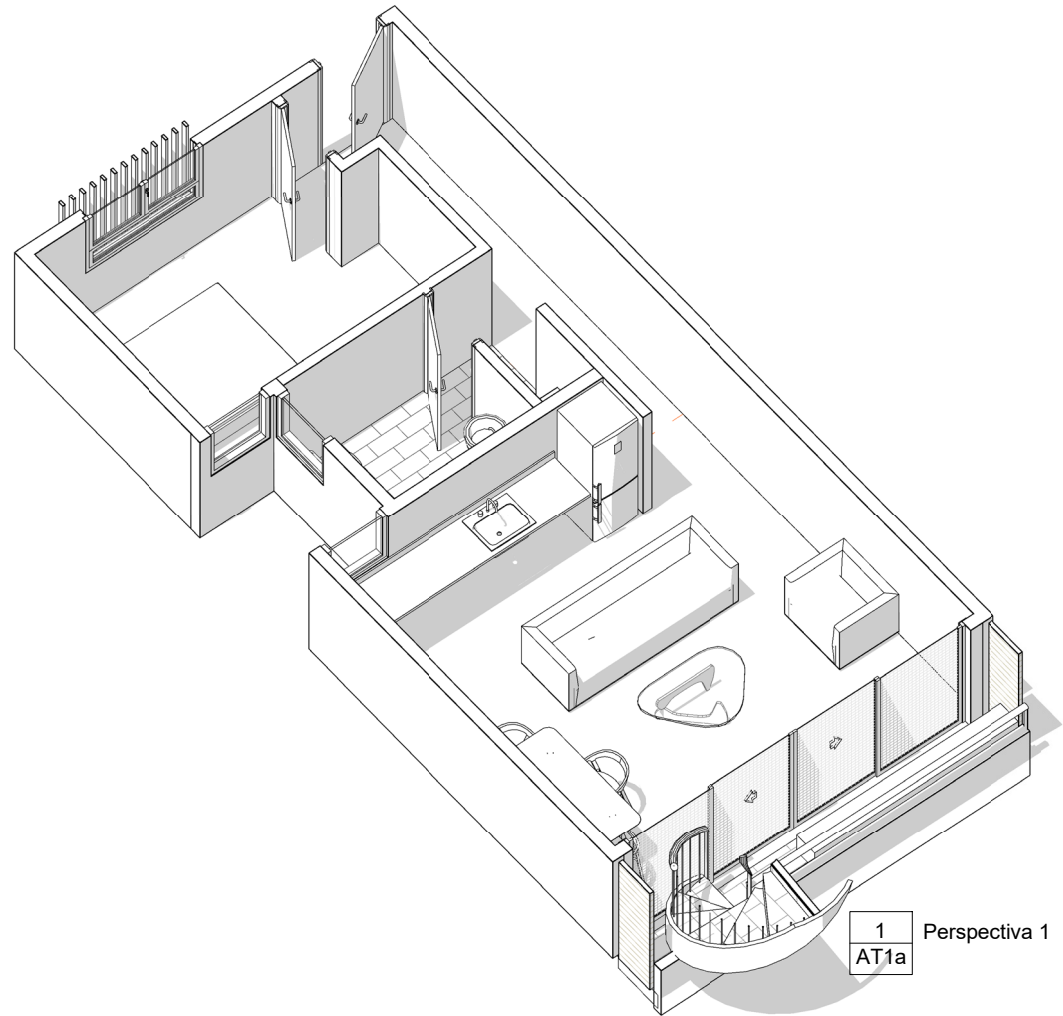

SUPERFICIE CONSTRUIDA VIVIENDA TIPO 1D ATICO

N	Espacio	Superficie
01	Superficie interior	49.04 m²
02	Superficie terraza inferior	3.63 m²
03	Superficie terraza superior	49.04 m²

101.70 m²

COMFORT SUITES RESIDENCIAL 240 VIVIENDAS

DIRECCIÓN:
Carretera 106, Cruce Domingo Maíz, Punta Cana 23000

PROPIEDAD/AUTOR DEL ENCARGO:
Greenyard Investments


PLANO:
Vivienda ático 1D

ARQUITECTO:
//


ESCALA:
1 : 75

FECHA:
Marzo 2021

Nº:
AT1a

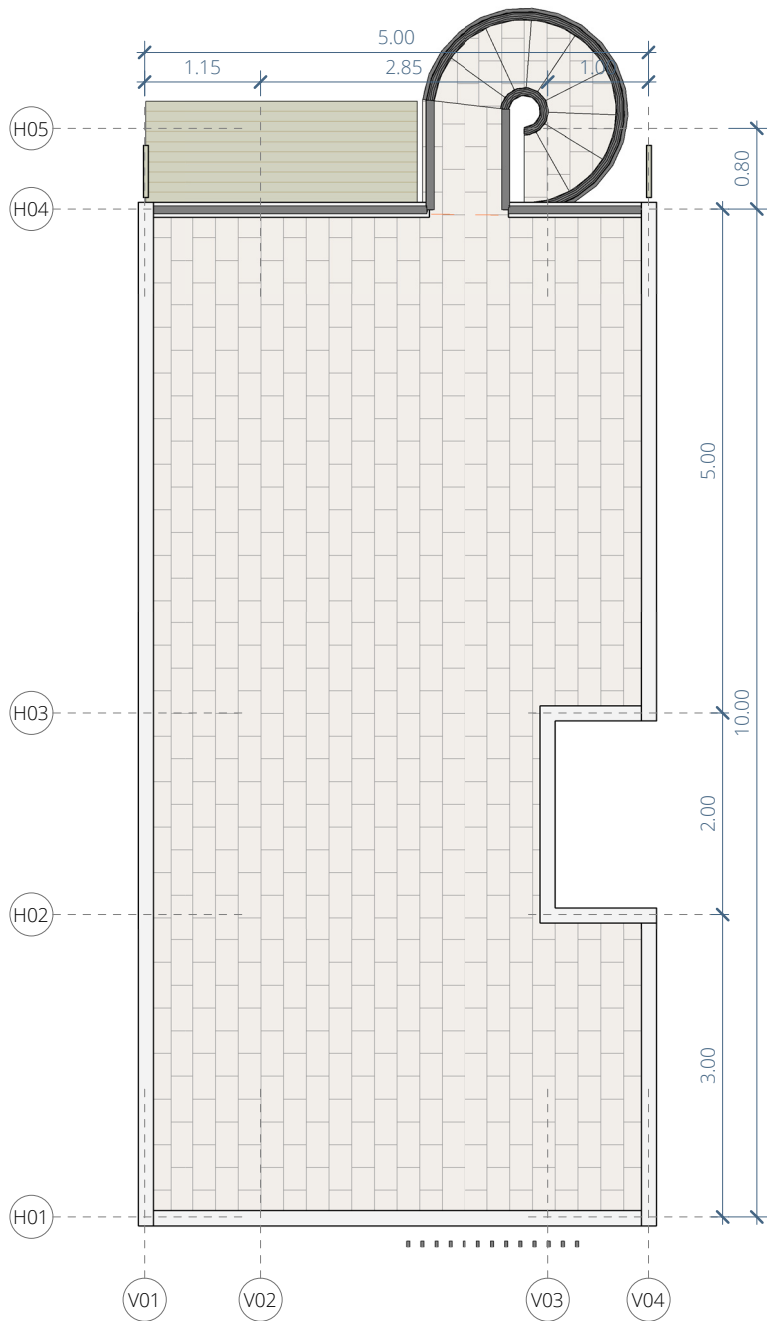

2
AT1b
Planta terraza
1 : 75

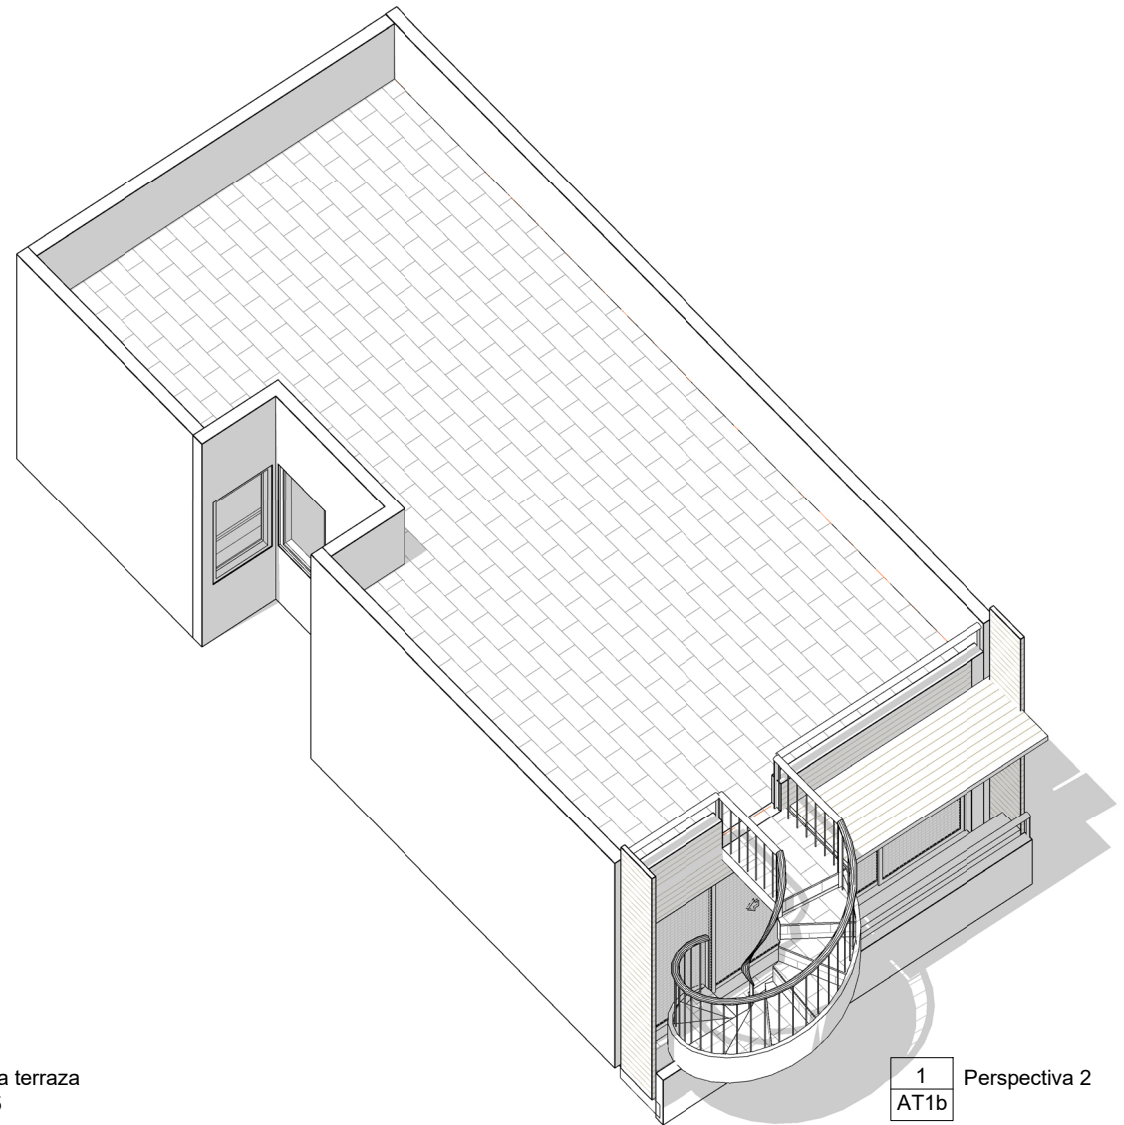

1
AT1b
Perspectiva 2

COMFORT SUITES RESIDENCIAL 240 VIVIENDAS

DIRECCIÓN:
Carretera 106, Cruce Domingo Maíz, Punta Cana 23000

PROPIEDAD/AUTOR DEL ENCARGO:
Greenyard Investments

PLANO:
Vivienda ático terraza

ARQUITECTO:
//

ESCALA:
1 : 75

FECHA:
Marzo 2021

Nº:
AT1b