


a b c d

1

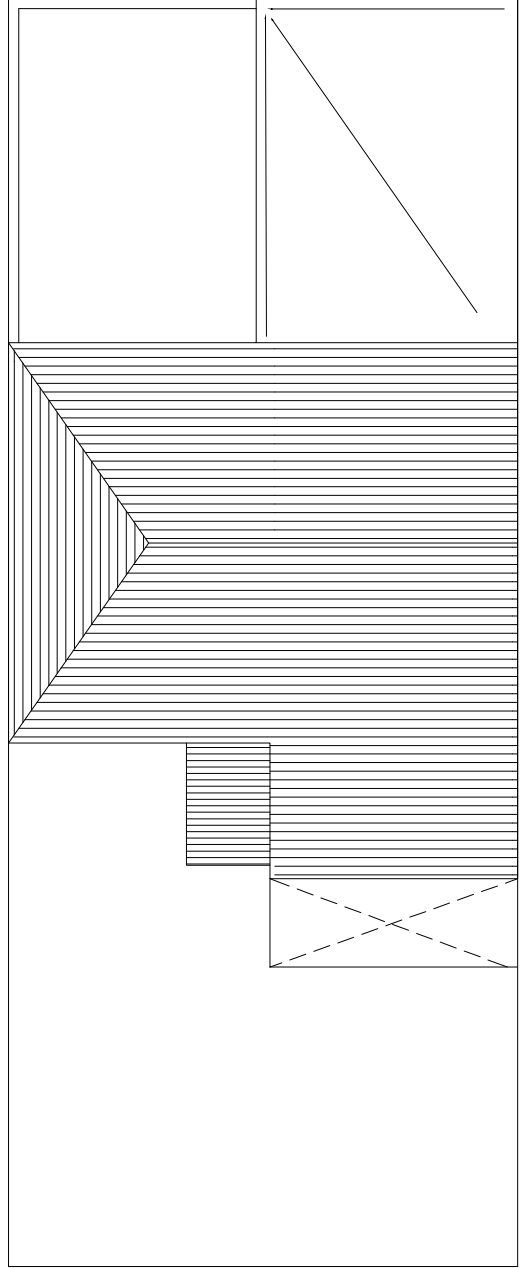

2

3

4

5

6

7


PLANTA DE AZOTEAS

a b c d

N.P.T. + 6.248

N.P.T. + 2.85

N.P.T. + 0.15
N.P.T. + 0.00

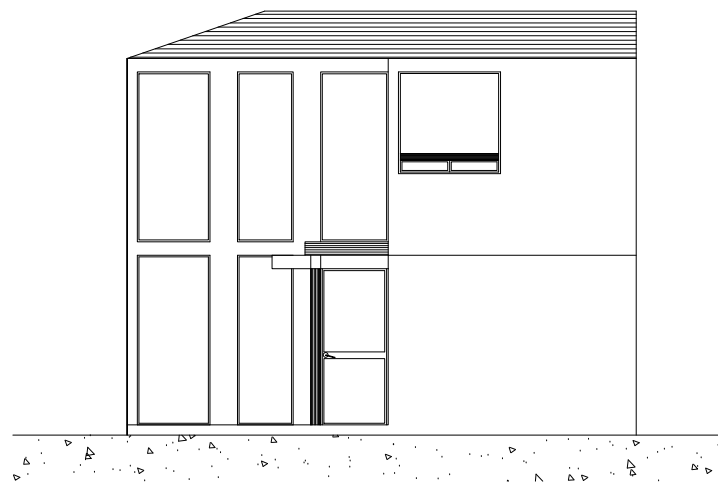


FACHADA PRINCIPAL

d c b a


N.P.T. + 6.248

N.P.T. + 2.85

N.P.T. + 0.15
N.P.T. + 0.00

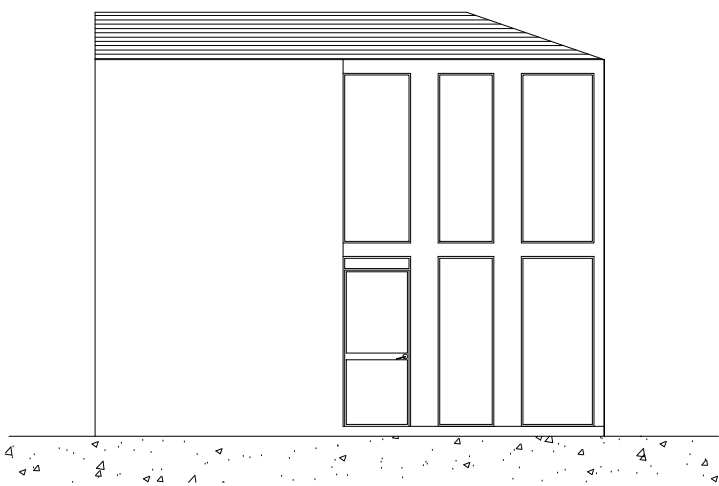

FACHADA POSTERIOR

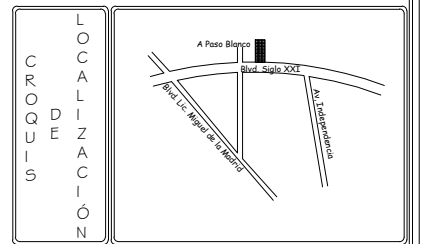

REVISIONES	MODIFICACIONES	FIRMA

CUADRO DATOS	Areas Libres	m ²	Areas Construidas	m ²

	PROYECTO: CASA HABITACION LOFT VERSALLES	CLAVE: A-2
	PLANO: ARQUITECTONICO PROPIETARIO: Arquitectura y Vanguardia S.A. de C.V. UBICACION: Blvd. Siglo XXI S/N Jesus Maria Ags.	
PROYECTO: Arq. Angelo Galindo	PERITO:	
FECHA: AGOSTO 2004	COTAS: METROS	ESCALA: 1:50
		SEAL: M.A.N.B.