


Stabey
RESIDENCES



BAVARO, PUNTA CANA

Vive en Punta Cana con todo su esplendor, con sus increíbles playas, hoteles y sus numerosas actividades especialmente pensadas para hacer que tus vacaciones o inversiones sean el sueño tropical que todo el mundo querría vivir.

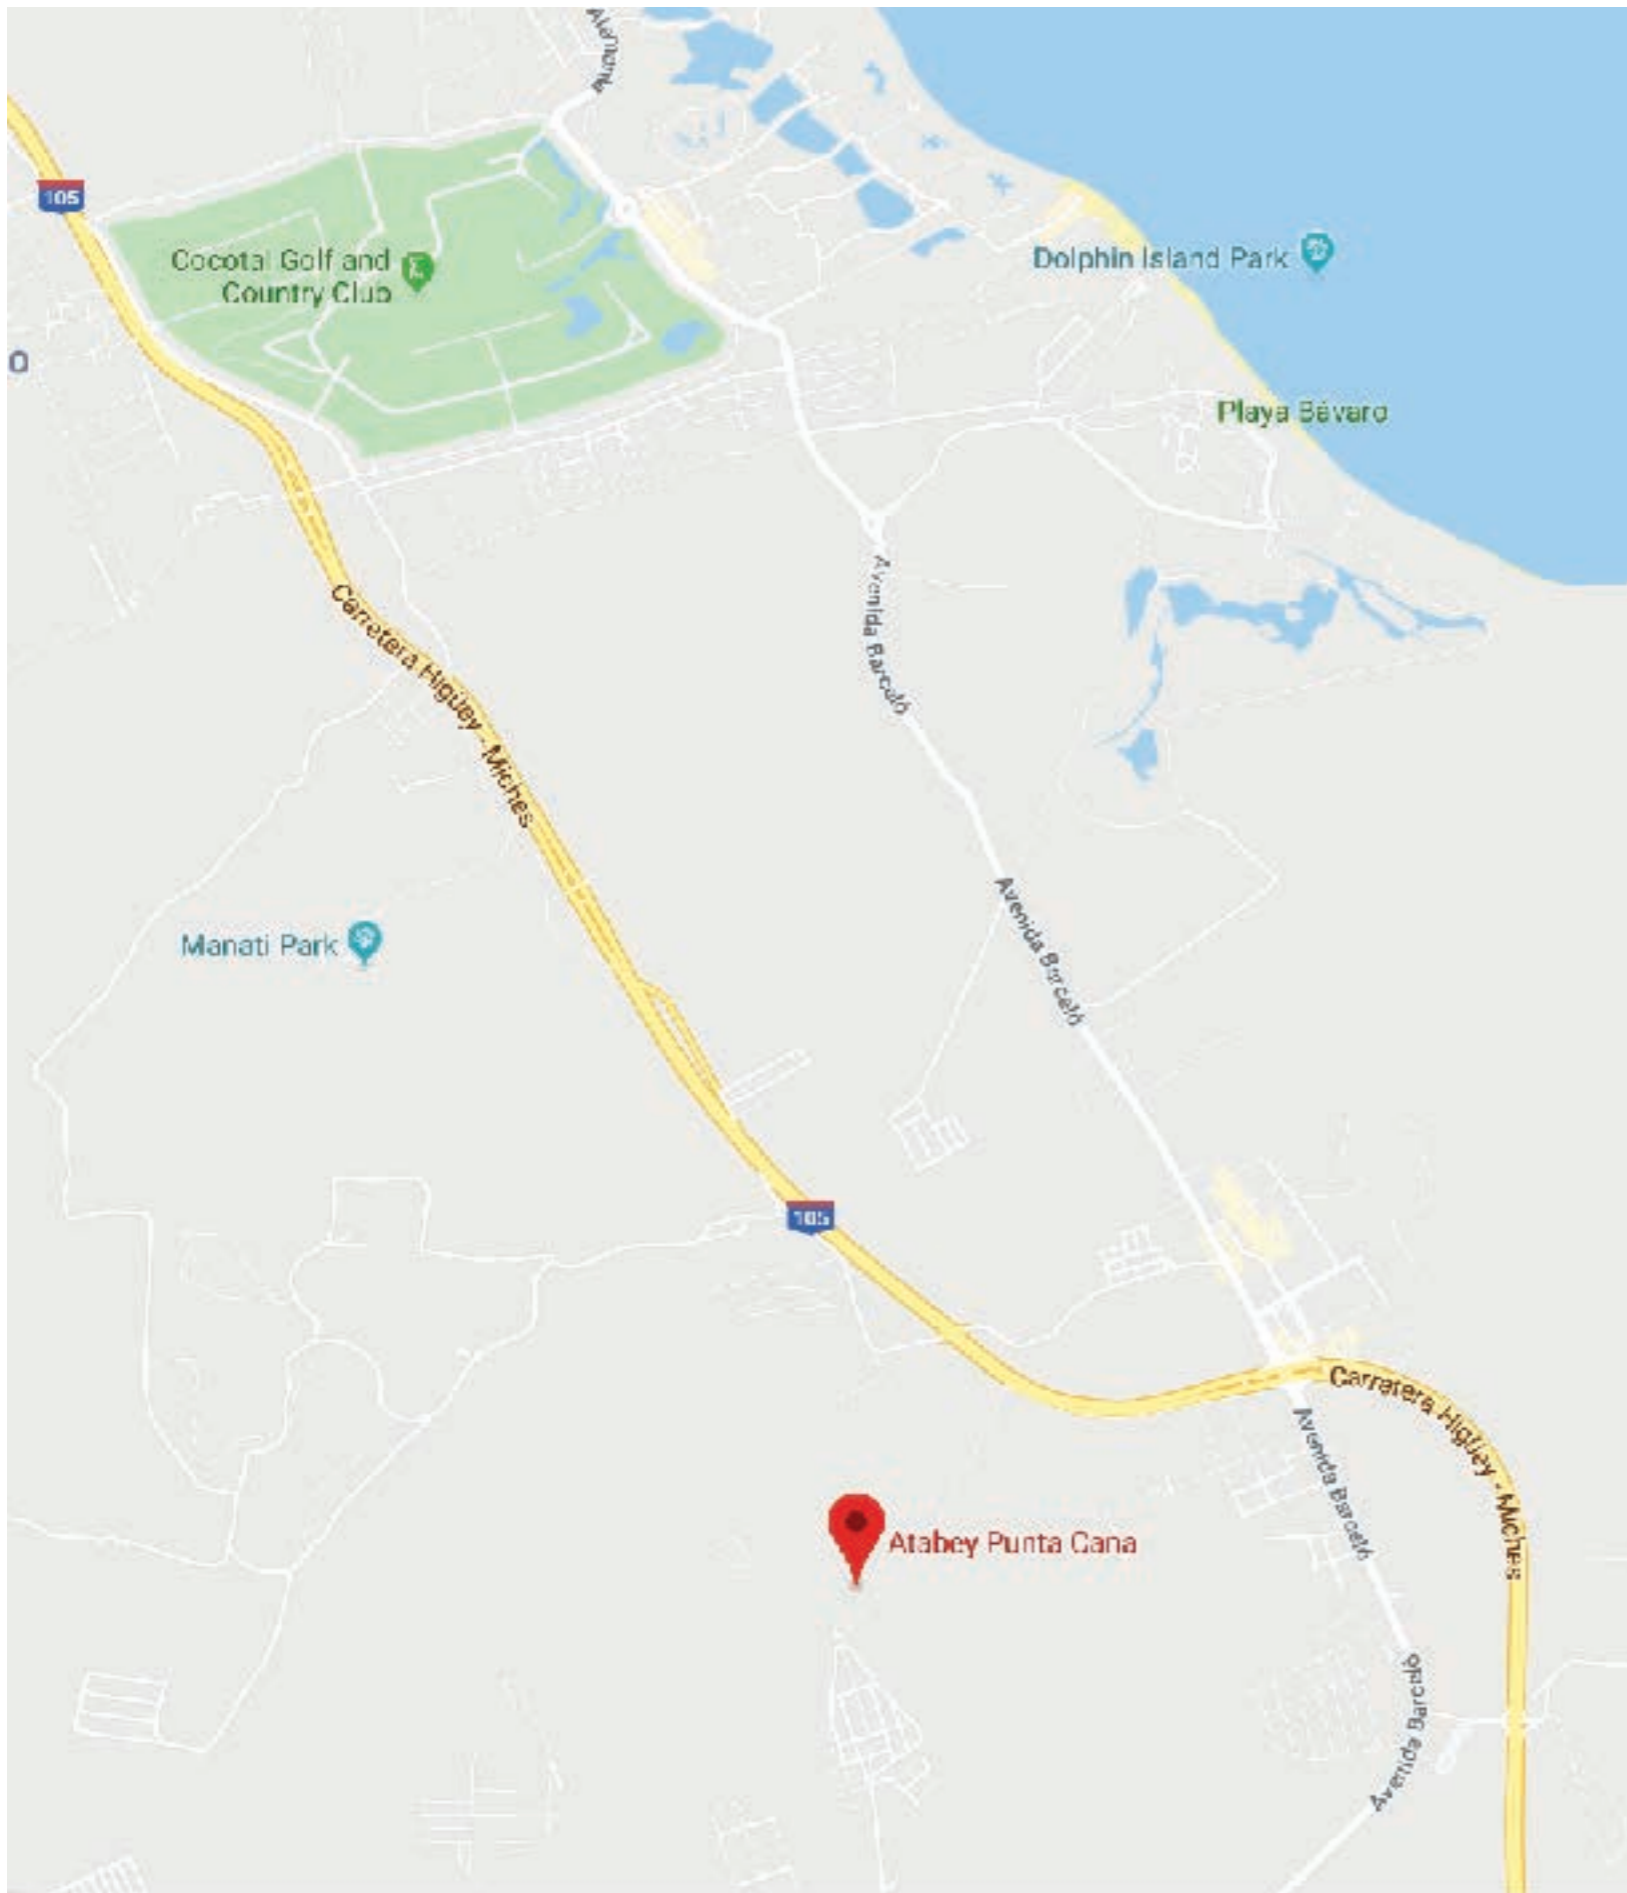

15 MIN. | AEROPUERTO DE PUNTA CANA

10 MIN. | PLAYA

2 MIN. | DOWNTOWN PUNTA CANA

4 MIN. | COCOTAL GOLF AND COUNTRY CLUB

5 MIN. | CENTRO MÉDICO PUNTA CANA

2 MIN. | COCO BONGO

BAVARO, PUNTA CANA

Plazas Comerciales

Restaurantes

Aeropuertos

Supermercados

Playas

Actividades varias

Colegios/Universidades

Centros Medicos

Excursiones

Vida Nocturna



A photograph of the main entrance to the Epic Punta Cana resort. The scene is dominated by several tall, slender palm trees in the foreground. In the background, a modern building with a light-colored facade and a dark roofline is visible. A sign on the left side of the building reads "EPIC PUNTA CANA". A road with white zebra crossings leads towards the building. A dark SUV is parked on the left, and another car is partially visible on the right. The sky is blue with some light clouds.

EPIC PUNTA CANA

EPIC PUNTA CANA

ENTRADA PRINCIPAL

ÁREAS SOCIALES



Piscina
Terraza climatizada
Gimnasio
Área de estar




Área infantil
Bar
Área BBQ

VILLA TIPO A DELUXE



SOLARES
DESDE 225 M2

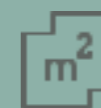

CONSTRUCCIÓN
DESDE 164.31 M2



US\$ 169,239

PLANO

1ER PISO

Marquesina para 2 vehículos

Sala/Comedor

2 Habitaciones con sus baños y closets

Medio baño de visita

Cocina moderna con desayunador

Área de Lavado

Habitación de servicio con su baño

Patio (Terraza y Piscina opcional)



VILLA TIPO A DELUXE

PLANO

2DO PISO

Habitación Principal con baño,
W/C y balcón

Estudio








TERRAZA, PISCINA Y PERGOLADO
(No están incluidas en el precio,
aplican costos adicionales)

Los patios vienen en grama.

APART 2HAB

1ER PISO

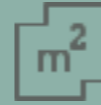

CONSTRUCCIÓN
DESDE 80 M2



US\$ 85,515



PLANO

1ER PISO

2 Habitaciones

2 Baños

Sala/Comedor

Cocina moderna con desayunador

Área de Lavado

Terraza

Patio

1 Paqueo



APART 2HAB



CONSTRUCCIÓN
DESDE 75 M2



US\$ 80,153

PLANO

2ER PISO

2 Habitaciones

2 Baños

Sala/Comedor

Cocina moderna con desayunador

Área de Lavado


Terraza

1 Paqueo



APART 1 HAB

3ER PISO

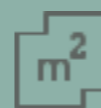

CONSTRUCCIÓN
DESDE 70 M2



US\$ 69,635

PLANO

3ER PISO

1 Habitaciones

2 Baños

Sala/Comedor

Cocina moderna con desayunador

Área de Lavado

Terraza


Patio

1 Paqueo





	Vivienda tipo A
	Vivienda tipo C-2
	Vivienda tipo D
	Edificio tipo D

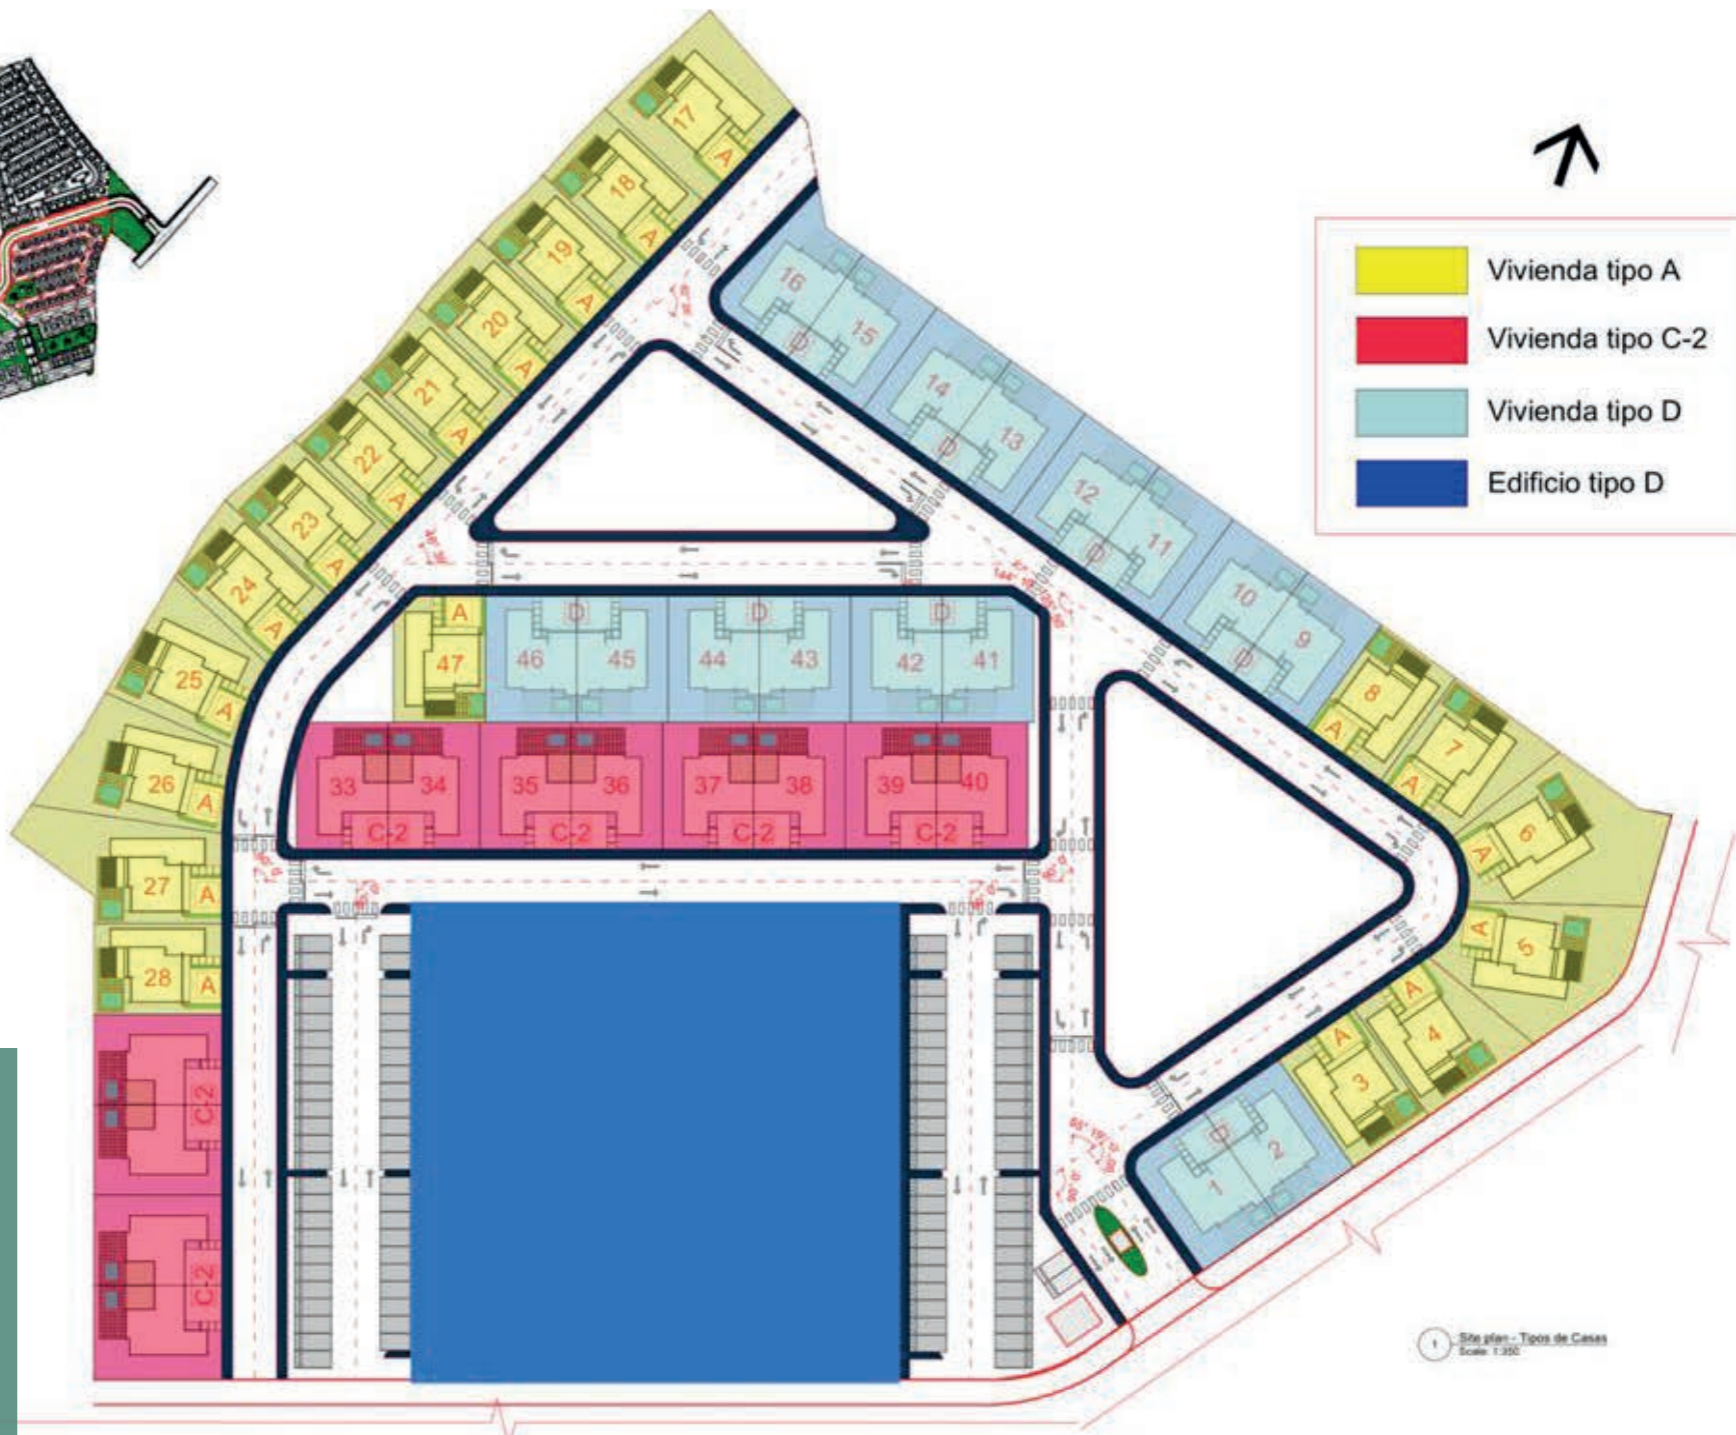

1 Site plan - Tipos de Casas
Scale: 1:250

ETAPAS DE ENTREGA

1RA ETAPA
Agosto 2022

2DA ETAPA
Diciembre 2022



PLAN DE PAGO

RESERVA CON US\$1,000

- ▶ Completa 10% para firmar contrato
- ▶ 30% durante la construcción
- ▶ 60 % financiable

