

PLANTA BAJA

MIGUEL ÁNGEL GONZÁLEZ VALES
Arquitecto

CONTACTO:
C. 56 B NO. 497 A X 25 Y 56A DEPTO. 10,
NIVEL 4, COL. CENTRO, MÉRIDA, YUCATÁN.
TEL./ FAX (999) 938-15-60

PROYECTO:
DEPARTAMENTOS ARENIS

PROPIETARIO: GRUPO DESUR FIRMA:

DIRECCIÓN:
25 AV. NORTE Y CALLE 6 BIS Y CALLE 6 NORTE PLAYA DEL CARMEN Q. ROO

LOCALIZACIÓN:

ORIENTACIÓN:

SIMBOLOGIA:
N.P.T. NIVEL DE PISO TERMINADO
N.A.T. NIVEL DE AZOTEA TERMINADO
N.S.A. NIVEL SUPERIOR DE AGUA
N.C.T. NIVEL CABALLETE TERMINADO
+ CAMBIO DE NIVEL
-S- SUBE
B- BAJA

OBSERVACIONES:

PROYECTISTA:
ARQ. MIGUEL ÁNGEL GONZALEZ VALES

CEDULA: 3182429 FIRMA:

PERITO RESPONSABLE:

CEDULA: REGISTRO: FIRMA:

CATEGORIA:
ESQUEMA DE UBICACION



PLANO:
PLANTA BAJA

ESCALA: S/E COTAS: CLAVE: EU-01
METROS

FECHA:
FEBRERO 2018

ARCHIVO:

ESTIPULACION PARA RESERVO. ESTE PLANO Y LOS DETALLES ESPECIFICADOS SON PROPIEDAD EXCLUSIVA DEL ARQ. MIGUEL ANGELES GONZALEZ VALES QUIEN SE RESERVA TODOS LOS DERECHOS DE PATENTE, SU REPRODUCCION TOTAL, PARCIAL, U OTROS FINES QUE NO SEAN CONSIDERADOS, SE REQUIERE DE UNA AUTORIZACION ESCRITA. ESTE PLANO SE SUMINISTRA UNICAMENTE PARA EL CONDOMINIO DEL CLIENTE Y NO DEBERA TRANSMITIRSE A TERCERAS PERSONAS. CUALQUIER CAMBIO REALIZADO AL LAYOUT ORIGINAL DEBERA CONTAR CON PREVIA AUTORIZACION DEL DEPARTAMENTO DE ARQUITECTURA DEL ARQ. MIGUEL ANGELES GONZALEZ VALES PARA SU APROBACION Y VISTO BUENO.

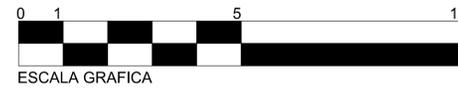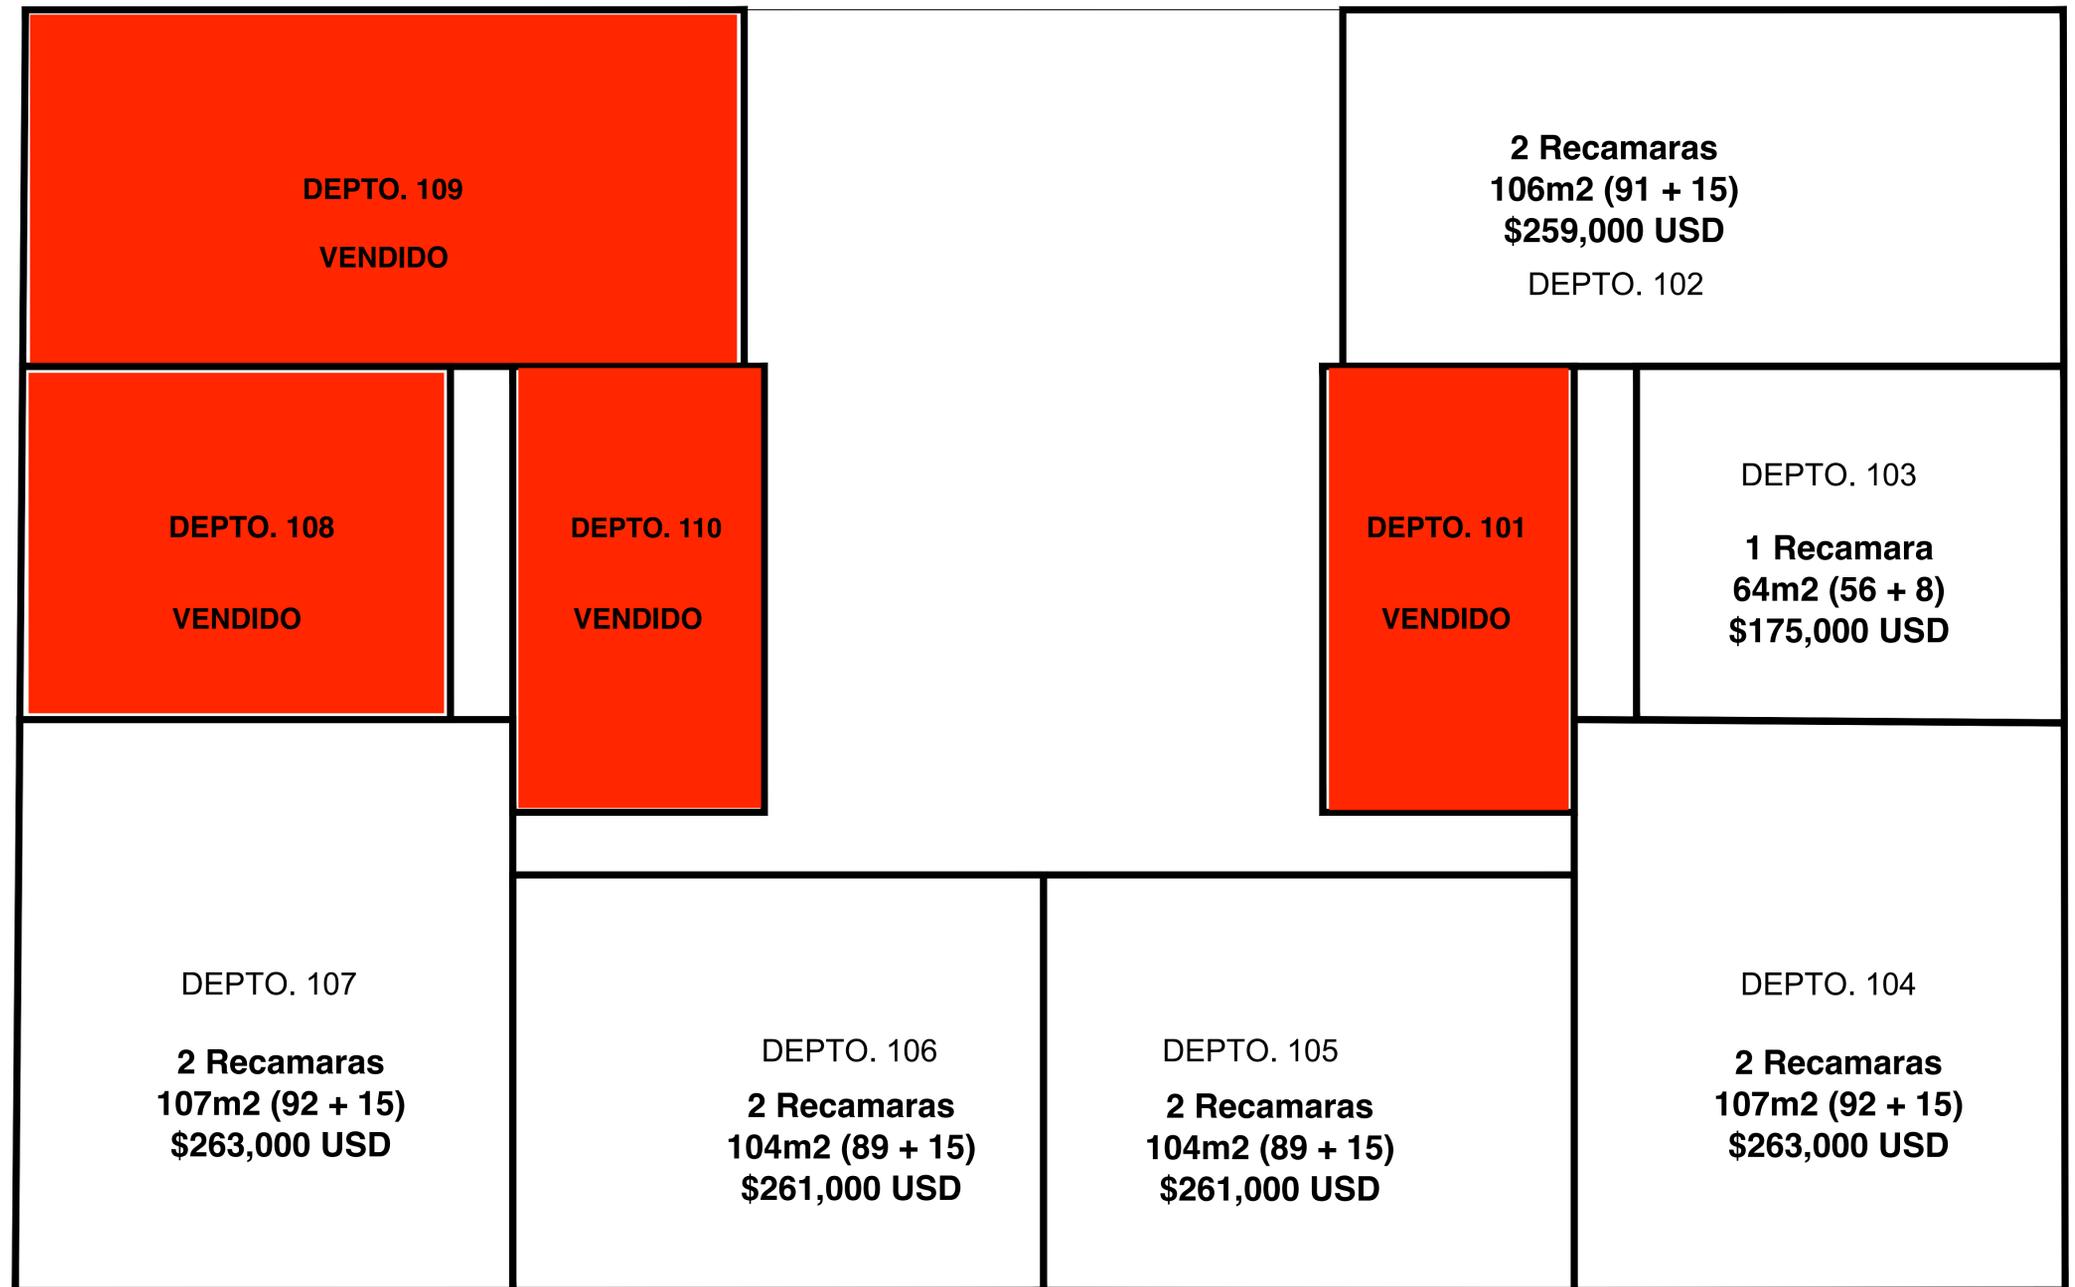

PRIMER NIVEL




MIGUEL ÁNGEL GONZÁLEZ VALES
Arquitecto

CONTACTO:
C. 56 B NO. 497 A X 25 Y 56A. DEPTO. 10,
NIVEL 4. COL. CENTRO. MÉRIDA, YUCATÁN.
TEL./ FAX (999) 938-15-60

PROYECTO:
DEPARTAMENTOS ARENIS

PROPIETARIO: GRUPO DESUR FIRMA:

DIRECCIÓN:
25 AV. NORTE Y CALLE 6 BIS Y CALLE 6 NORTE PLAYA DEL CARMEN Q.ROO

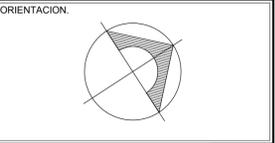

SIMBOLOGIA:
N.P.T. NIVEL DE PISO TERMINADO
N.A.T. NIVEL DE AZOTEA TERMINADO
N.S.A. NIVEL SUPERIOR DE AGUA
N.C.T. NIVEL CABALLETE TERMINADO
+/- CAMBIO DE NIVEL
↑ SUBE
↓ BAJA

OBSERVACIONES:

PROYECTISTA:
ARQ. MIGUEL ÁNGEL GONZALEZ VALES

CEDULA: 3182429 FIRMA:

PERITO RESPONSABLE:

CEDULA: REGISTRO: FIRMA:



CATEGORIA:
ESQUEMA DE UBICACION

PLANO:
PRIMER NIVEL

ESCALA: S/E COTAS: METROS CLAVE: EU-02
FECHA: FEBRERO 2018

ARCHIVO:

ESTIPULACION PARA RESERVO. ESTE PLANO Y LOS DETALLES ESPECIFICADOS SON PROPIEDAD EXCLUSIVA DEL ARQ. MIGUEL ÁNGEL GONZÁLEZ VALES QUIEN SE RESERVA TODOS LOS DERECHOS DE PATENTE, SU REPRODUCCION TOTAL, PARCIAL, U OTROS FINES QUE NO SEAN CONSIDERADOS, SE REQUIERE DE UNA AUTORIZACION ESCRITA. ESTE PLANO SE SUMINISTRA ÚNICAMENTE PARA EL CONDOMINIO DEL CLIENTE Y NO DEBERA TRANSMITIRSE A TERCERAS PERSONAS. CUALQUIER CAMBIO REALIZADO AL LAYOUT ORIGINAL DEBERA CONTAR CON PREVIA AUTORIZACION DEL DEPARTAMENTO DE ARQUITECTURA DEL ARQ. MIGUEL ÁNGEL GONZÁLEZ VALES PARA SU APROBACION Y VISTO BUENO.

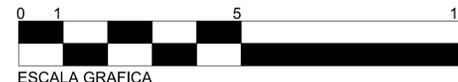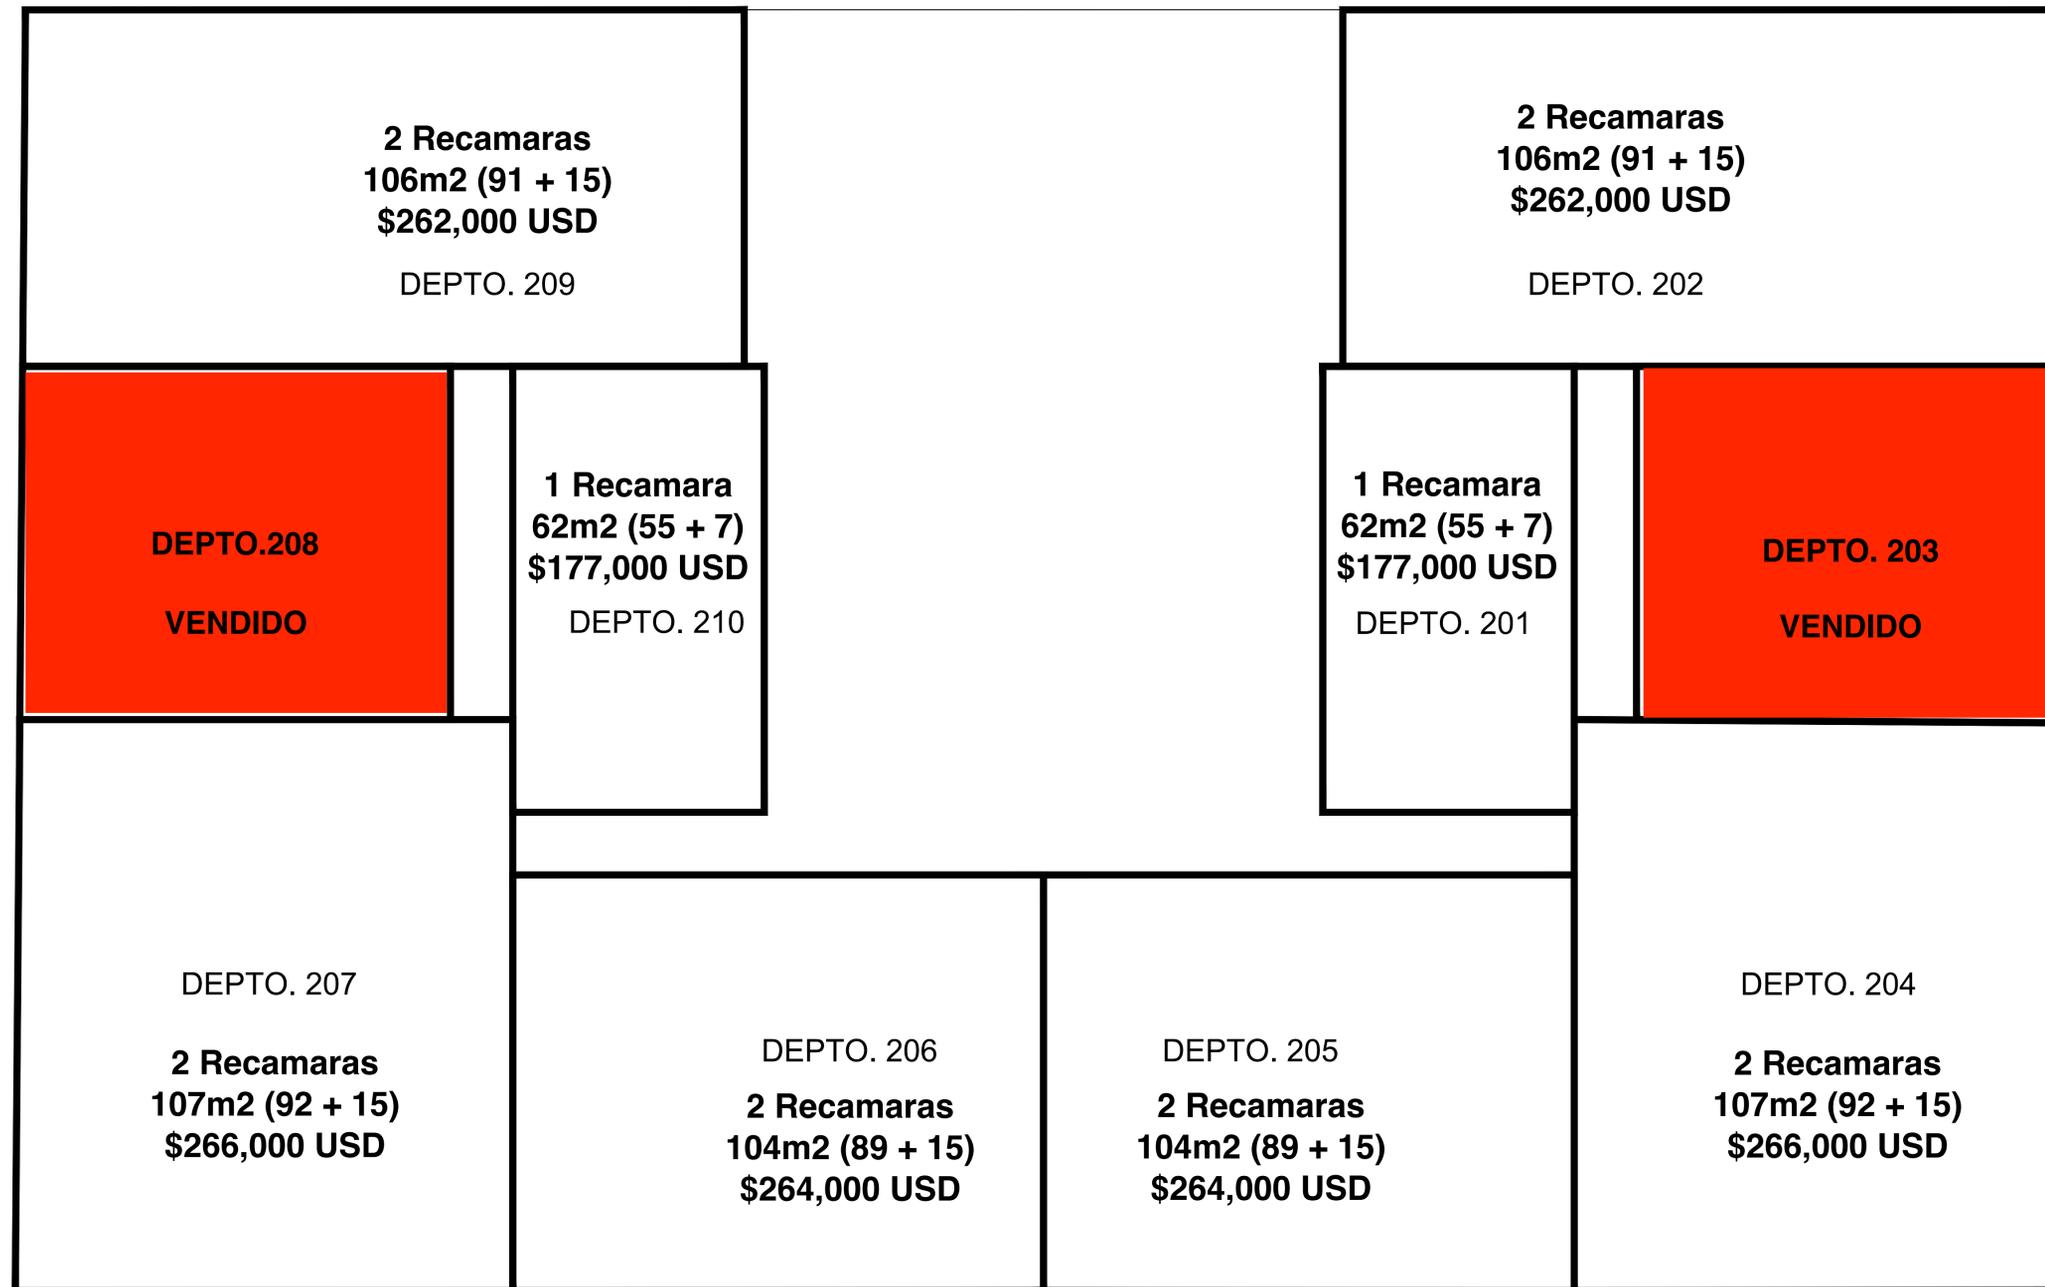

SEGUNDO NIVEL



MIGUEL ÁNGEL GONZÁLEZ VALES
Arquitecto


CONTACTO:
C. 56 B NO. 497 A X 25 Y 56A. DEPTO. 10,
NIVEL 4. COL. CENTRO. MÉRIDA, YUCATÁN.
TEL./ FAX (999) 938-15-60

PROYECTO:
DEPARTAMENTOS ARENIS

PROPIETARIO: GRUPO DESUR FIRMA:

DIRECCIÓN:
25 AV. NORTE Y CALLE 6 BIS Y CALLE 6 NORTE PLAYA DEL CARMEN Q. ROO

LOCALIZACIÓN:

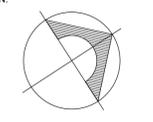
ORIENTACION:


SIMBOLOGIA:
N.P.T. NIVEL DE PISO TERMINADO
N.A.T. NIVEL DE AZOTEA TERMINADO
N.S.A. NIVEL SUPERIOR DE AGUA
N.C.T. NIVEL CABALLETE TERMINADO
+/- CAMBIO DE NIVEL
- - - SUBE
- - - BAJA

OBSERVACIONES:

PROYECTISTA:
ARQ. MIGUEL ÁNGEL GONZALEZ VALES

CEDULA: 3182429 FIRMA:

PERITO RESPONSABLE:

CEDULA: REGISTRO: FIRMA:

CATEGORIA:
ESQUEMA DE UBICACION



PLANO:
SEGUNDO NIVEL

ESCALA: S/E COTAS: CLAVE: EU-03
METROS

FECHA:
FEBRERO 2018

ARCHIVO:

ESTIPULACION PARA RESERVA: ESTE PLANO Y LOS DETALLES ESPECIFICADOS SON PROPIEDAD EXCLUSIVA DEL ARQ. MIGUEL ÁNGEL GONZÁLEZ VALES QUIEN SE RESERVA TODOS LOS DERECHOS DE PATENTE, SU REPRODUCCION TOTAL, PARCIAL, U OTROS FINES QUE NO SEAN CONSIDERADOS, SE REQUIERE DE UNA AUTORIZACION ESCRITA. ESTE PLANO SE SUMINISTRA ÚNICAMENTE PARA EL CONDOMINIO DEL CLIENTE Y NO DEBERÁ TRANSMITIRSE A TERCERAS PERSONAS. CUALQUIER CAMBIO REALIZADO AL LAYOUT ORIGINAL DEBERÁ CONTAR CON PREVIA AUTORIZACION DEL DEPARTAMENTO DE ARQUITECTURA DEL ARQ. MIGUEL ÁNGEL GONZÁLEZ VALES PARA SU APROBACION Y VISTO BUENO.

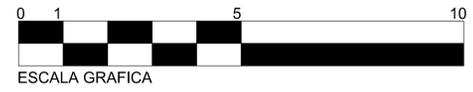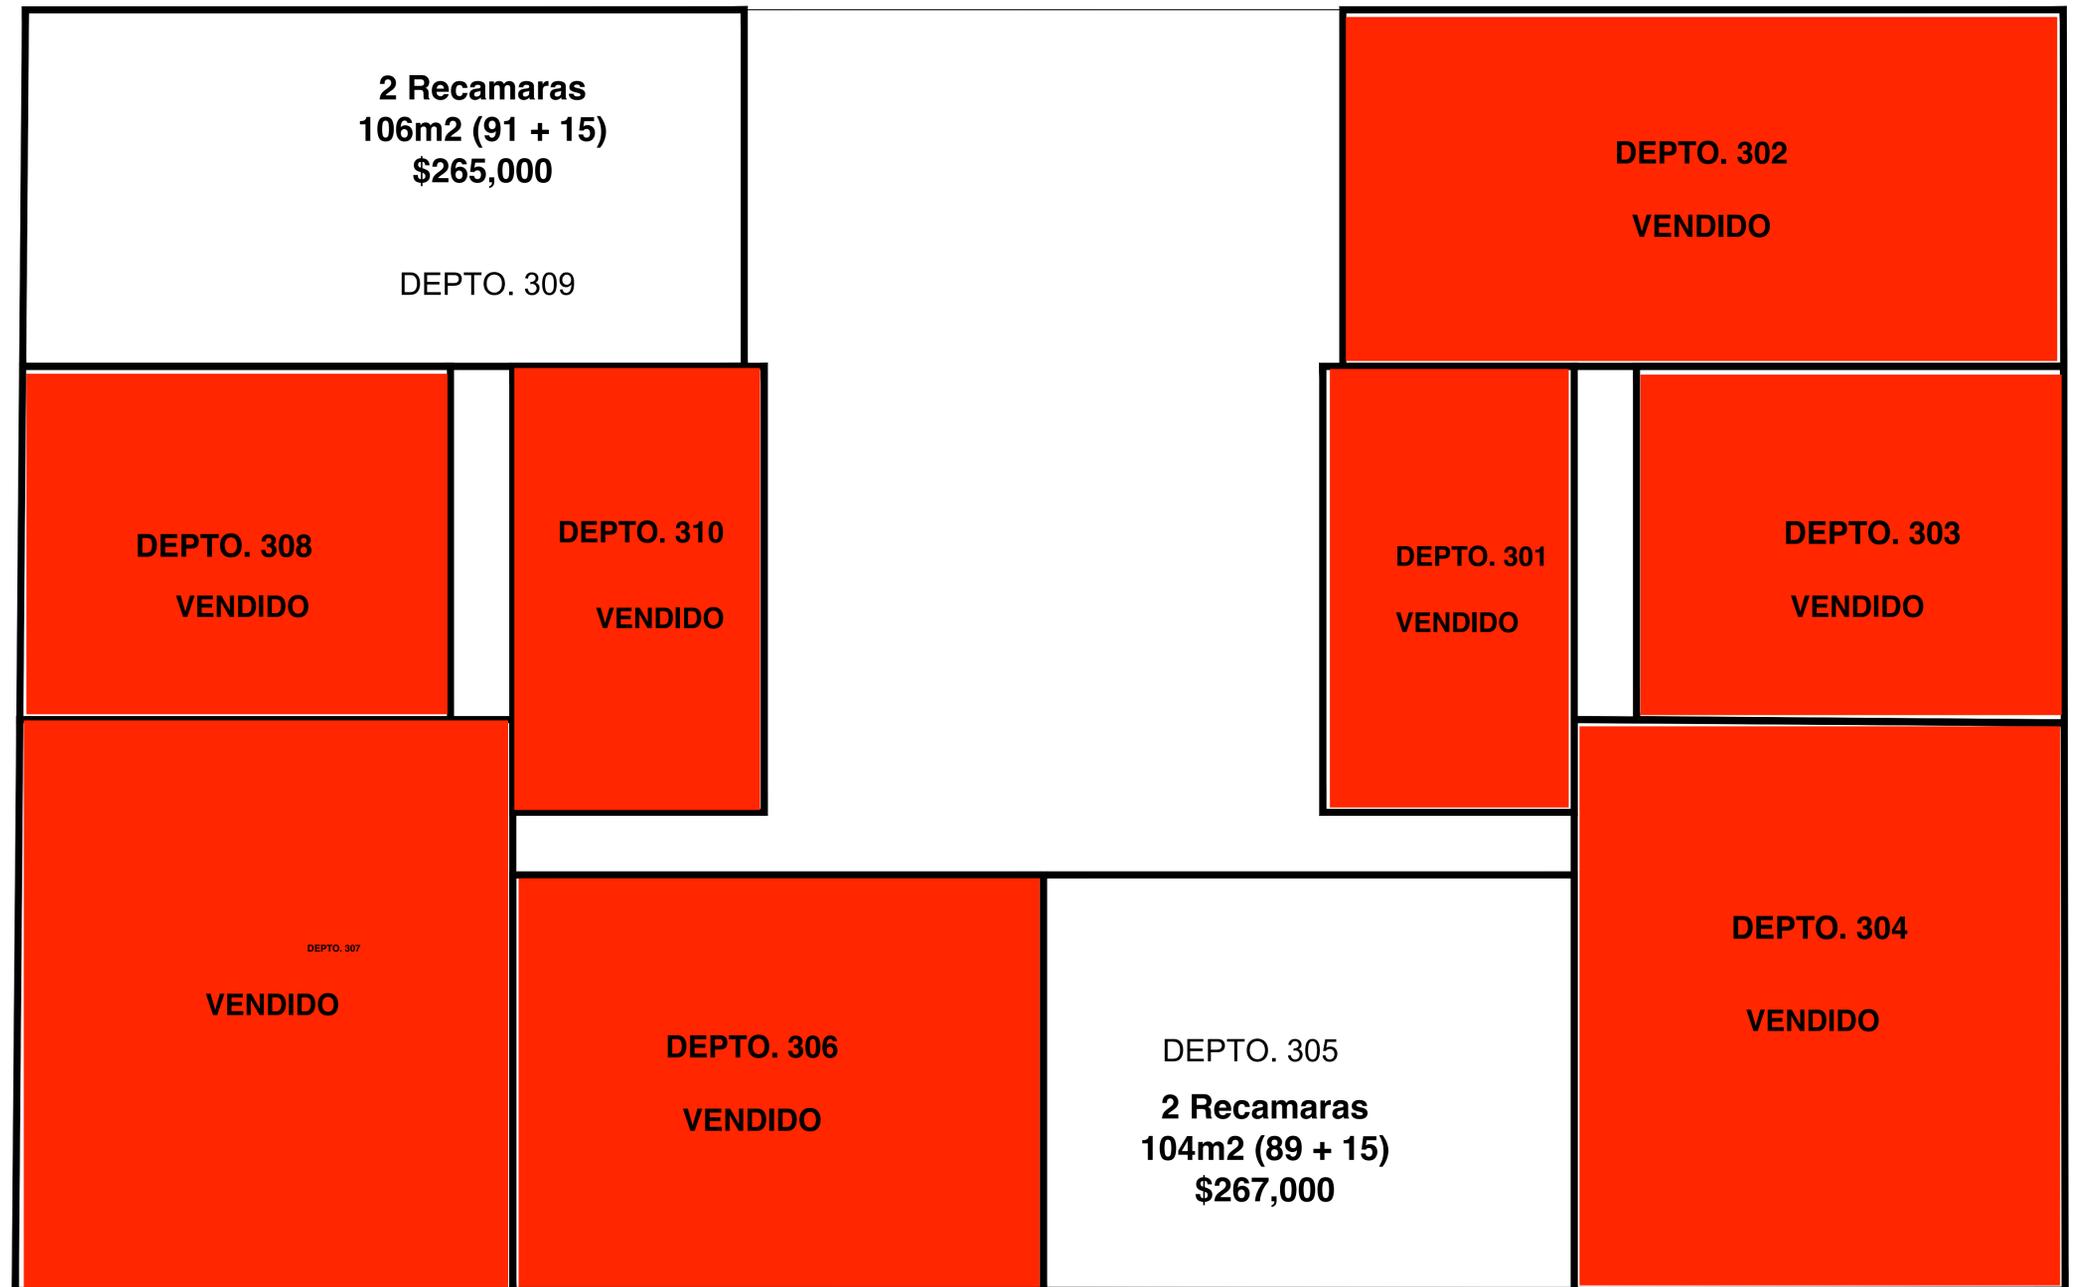

TERCER NIVEL

DEPTO. 307

MIGUEL ÁNGEL GONZÁLEZ VALES
Arquitecto

CONTACTO:
C. 56 B NO. 497 A X 25 Y 56A DEPTO. 10,
NIVEL 4, COL. CENTRO, MÉRIDA, YUCATÁN.
TEL./ FAX (999) 938-15-60

PROYECTO:
DEPARTAMENTOS ARENIS

PROPIETARIO: GRUPO DESUR FIRMA:

DIRECCIÓN:
25 AV. NORTE Y CALLE 6 BIS Y CALLE 6 NORTE PLAYA DEL CARMEN Q. ROO

LOCALIZACIÓN:

ORIENTACIÓN:

SIMBOLOGÍA:
N.P.T. NIVEL DE PISO TERMINADO
N.A.T. NIVEL DE AZOTEA TERMINADO
N.S.A. NIVEL SUPERIOR DE AGUA
N.C.T. NIVEL CABALLETE TERMINADO
+ CAMBIO DE NIVEL
-S SUBE
-B BAJA

OBSERVACIONES:

PROYECTISTA:
ARQ. MIGUEL ÁNGEL GONZALEZ VALES

CEDULA: 3182429 FIRMA:

PERITO RESPONSABLE:

CEDULA: REGISTRO: FIRMA:

CATEGORIA:
ESQUEMA DE UBICACION



PLANO:
TERCER NIVEL

ESCALA: S/E COTAS: CLAVE: EU-04
METROS

FECHA:
FEBRERO 2018

ARCHIVO:

ESTIPULACION PARA RESERVA. ESTE PLANO Y LOS DETALLES ESPECIFICADOS SON PROPIEDAD EXCLUSIVA DEL ARQ. MIGUEL ÁNGEL GONZÁLEZ VALES QUIEN SE RESERVA TODOS LOS DERECHOS DE PATENTE. SU REPRODUCCION TOTAL, PARCIAL, U OTROS FINES QUE NO SEAN CONSIDERADOS, SE REQUIERE DE UNA AUTORIZACION ESCRITA. ESTE PLANO SE SUMINISTRA ÚNICAMENTE PARA EL CONDOMINIO DEL CLIENTE Y NO DEBERÁ TRANSMITIRSE A TERCERAS PERSONAS. CUALQUIER CAMBIO REALIZADO AL LAYOUT ORIGINAL DEBERÁ CONTAR CON PREVIA AUTORIZACION DEL DEPARTAMENTO DE ARQUITECTURA DEL ARQ. MIGUEL ÁNGEL GONZÁLEZ VALES PARA SU APROBACION Y VISTO BUENO.

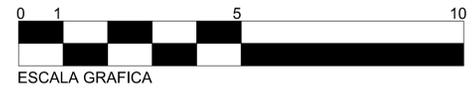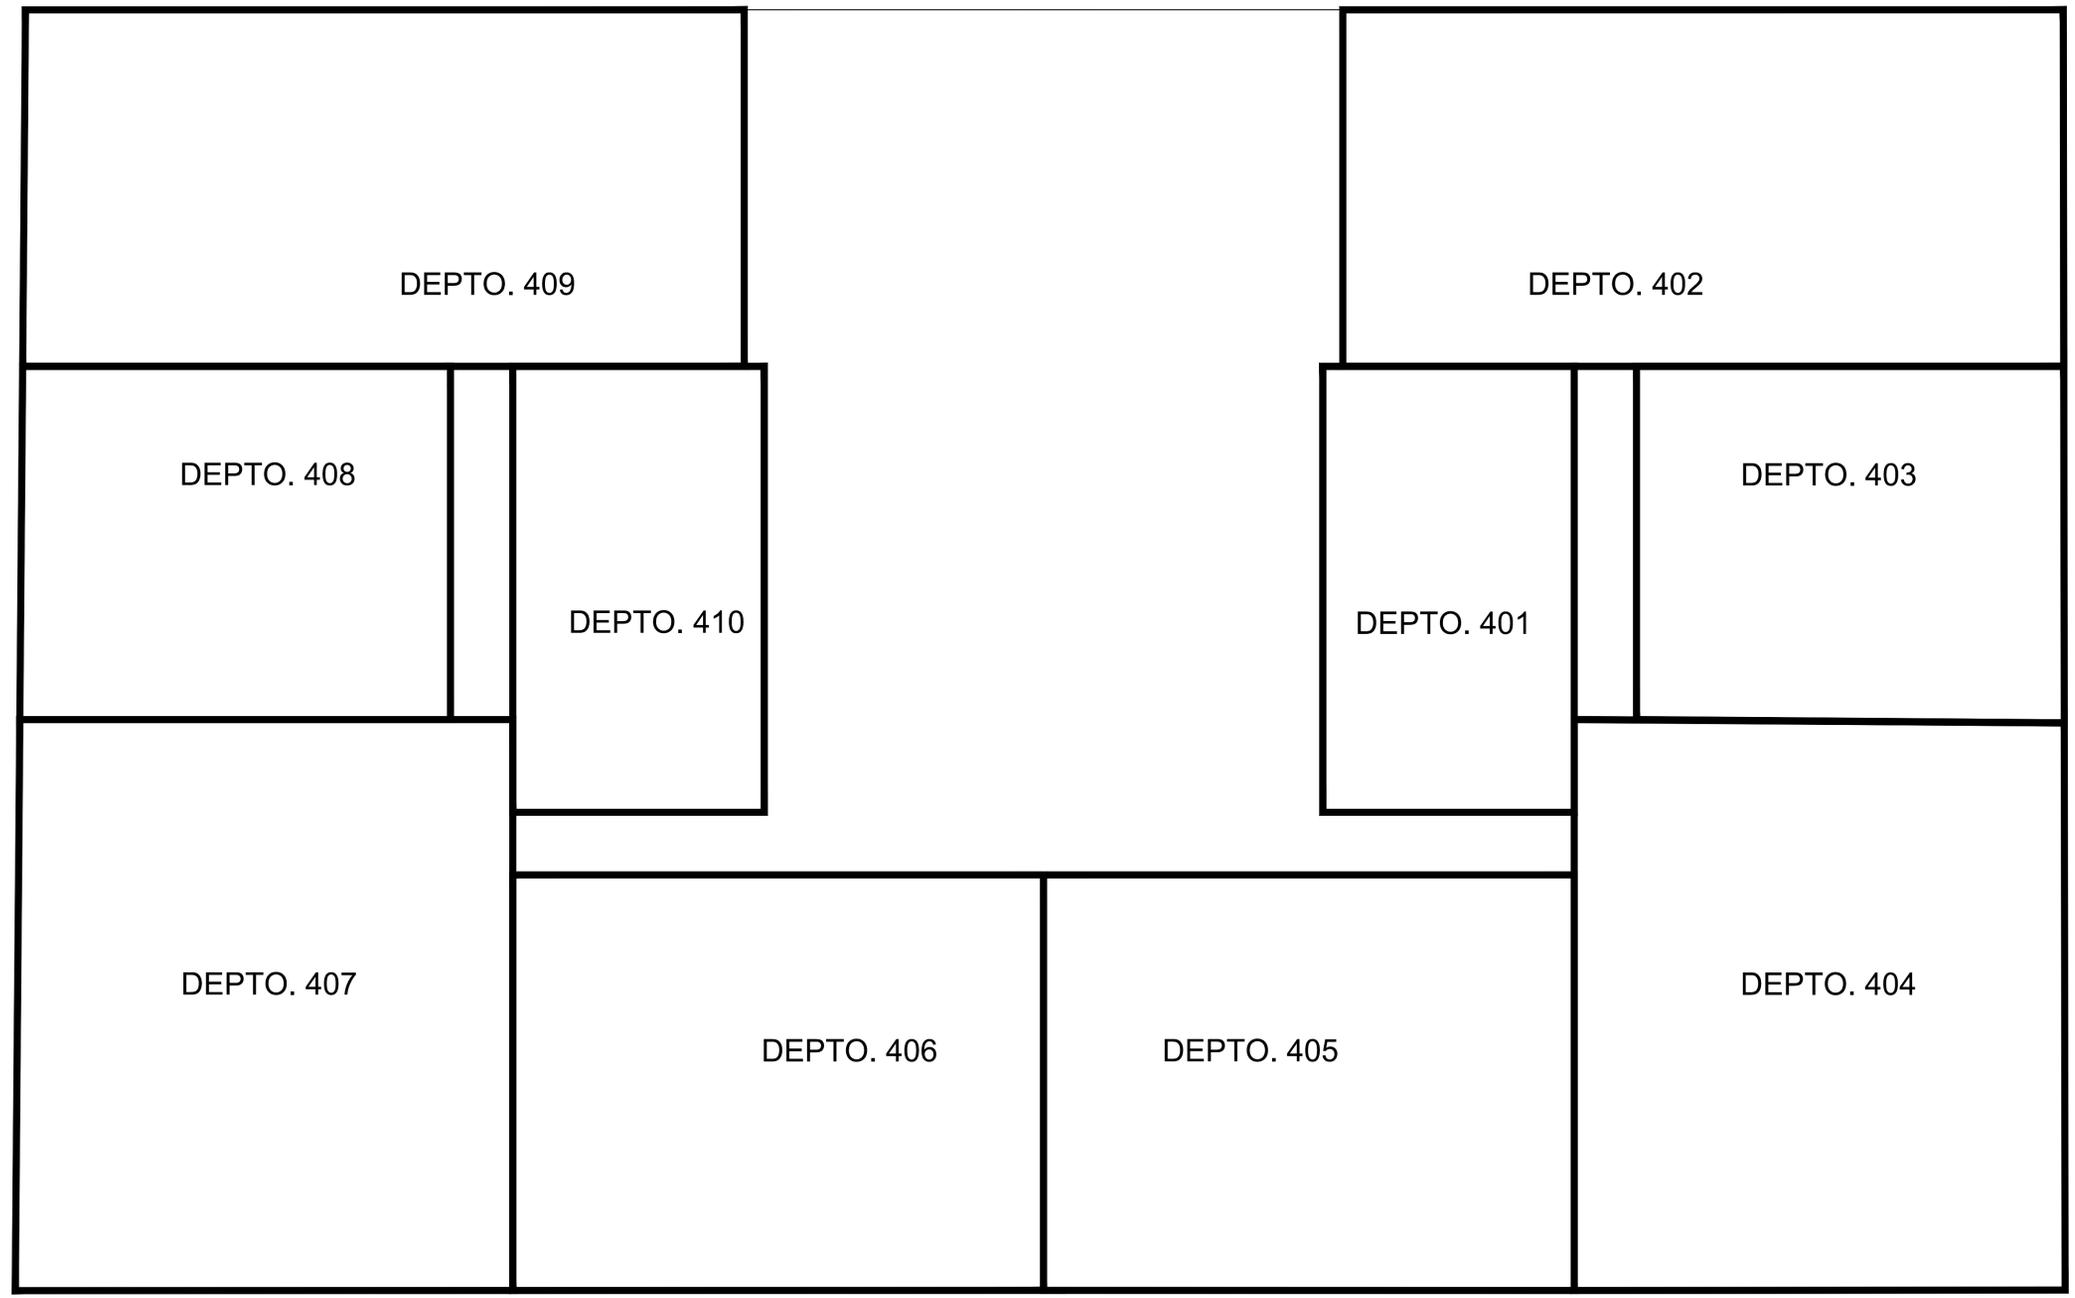

CUARTO NIVEL



MIGUEL ÁNGEL GONZÁLEZ VALES
Arquitecto


CONTACTO:
C. 56 B NO. 497 A X 25 Y 56A DEPTO. 10,
NIVEL 4. COL. CENTRO. MÉRIDA, YUCATÁN.
TEL./ FAX (999) 938-15-60

PROYECTO:
DEPARTAMENTOS ARENIS

PROPIETARIO: GRUPO DESUR FIRMA:

DIRECCIÓN:
25 AV. NORTE Y CALLE 6 BIS Y CALLE 6 NORTE PLAYA DEL CARMEN Q.ROO

LOCALIZACIÓN:

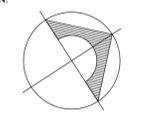
ORIENTACION:


SIMBOLOGIA:
N.P.T. NIVEL DE PISO TERMINADO
N.A.T. NIVEL DE AZOTEA TERMINADO
N.S.A. NIVEL SUPERIOR DE AGUA
N.C.T. NIVEL CABALLETE TERMINADO
■ CAMBIO DE NIVEL
—S— SUBE
—B— BAJA

OBSERVACIONES:

PROYECTISTA:
ARQ. MIGUEL ÁNGEL GONZALEZ VALES

CEDULA: 3182429 FIRMA:

PERITO RESPONSABLE:

CEDULA: REGISTRO: FIRMA:

CATEGORIA:
ESQUEMA DE UBICACION

PLANO:
CUARTO NIVEL

ESCALA: S/E COTAS: METROS CLAVE: EU-05

FECHA: FEBRERO 2018

ARCHIVO:

ESTIPULACION PARA RESERVA. ESTE PLANO Y LOS DETALLES ESPECIFICADOS SON PROPIEDAD EXCLUSIVA DEL ARQ. MIGUEL ÁNGEL GONZÁLEZ VALES. QUIEN SE RESERVA TODOS LOS DERECHOS DE PATENTE. SU REPRODUCCION TOTAL, PARCIAL U OTROS FINES QUE NO SEAN CONSIDERADOS, SE REQUIERE DE UNA AUTORIZACION ESCRITA. ESTE PLANO SE SUMINISTRA ÚNICAMENTE PARA EL CONDOMINIO DEL CLIENTE Y NO DEBERÁ TRANSMITIRSE A TERCERAS PERSONAS. CUALQUIER CAMBIO REALIZADO AL LAYOUT ORIGINAL DEBERÁ CONTAR CON PREVIA AUTORIZACION DEL DEPARTAMENTO DE ARQUITECTURA DEL ARQ. MIGUEL ÁNGEL GONZÁLEZ VALES PARA SU APROBACION Y VISTO BUENO.