

# Proyecto Llave en Mano



**COSMO 42**  
CONDO BOUTIQUE



## Estudios tipo Loft

Unidades amplias y luminosas, todas tienen terraza de 2 mts<sup>2</sup>. Se entregan Llave en Mano: incluye muebles, electrodomésticos, blancos, vajilla y decoración.

**Sala y Cocina:** TV Smart 50" con soporte para pared, microondas, parrilla eléctrica de cuatro fuegos, campana extractora, lavasecadora, refrigerador, mesa de comedor de madera, sillas, sofá cama Queen Size con chevron, cojines decorativos, mesa de centro, planta natural con maceta de PVC, luminarias, A/A inverter.

Sartenes, vajilla completa para cuatro pax, licuadora, set de cubiertos, porta cubiertos, cafetera, juego de cuchillos, exprimidor, rayados de queso, salero, pimentero, accesorios para cocinar, jarra de vidrio, vasos, tazas de café, canastas decorativas, cesto de pan, escurridor de platos, decoración sobre barra divisora, cuadro decorativo, bote de basura y tapete.

**Recámara:** silla reforzada de tela, persianas de tela y blackout en ventana y balcón, tapetes, base de cama de madera y colchón Queen Size, cojines decorativos, edredón, juego de sábanas Queen Size, fundas, frazada decorativa, almohadas hipoalérgicas, tela protectora para subir maletas, cubre colchón, espejo con marco de madera, bote de ropa usada, ventilador y luminarias

**Baño:** cancel, espejo, luminarias, toallas en tres medidas, bote de basura, juego de jabonera, jabón y vaso.




## Reseña del Edificio Cosmo 42:

- Ubicación céntrica , cerca de supermercados, bancos, restaurantes y 5° Avenida.
- Construcción de 5 niveles más Roof
- Lobby de acceso
- Parking subterráneo con 6 cajones
- Bodegas
- Elevador
- Roof con dos áreas:
  - Área 1: Alberca, jacuzzi, camastros, barra y pool bar
  - Área 2: Asador, zona de descanso y comedores

**Ubicación: Calle 42 entre Av 20 y 25. Centro. Playa del Carmen. México**




COLINDANCIA

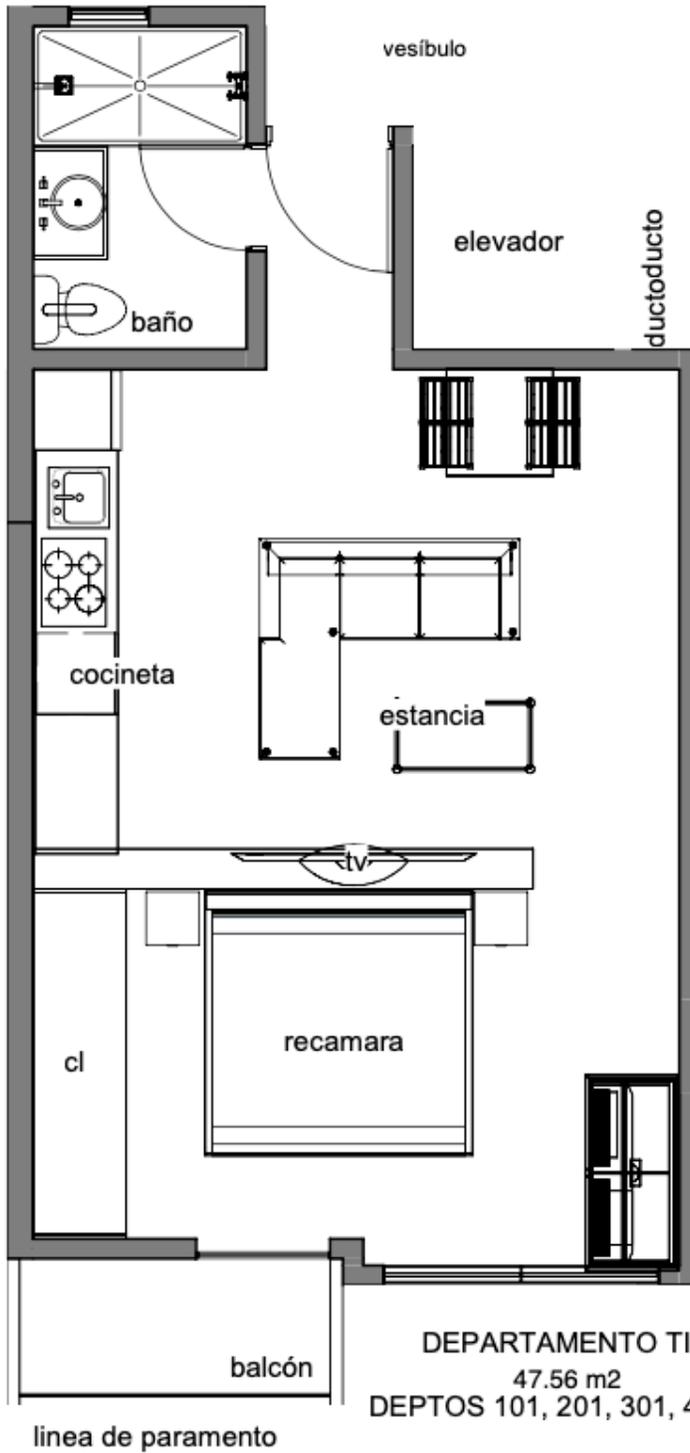


DEPARTAMENTO TIPO 1  
47.56 m<sup>2</sup>  
DEPTOS 101, 201, 301, 401 y 501



1 Departamento tipo 1  
D101 1 : 50

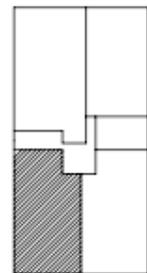


Localización

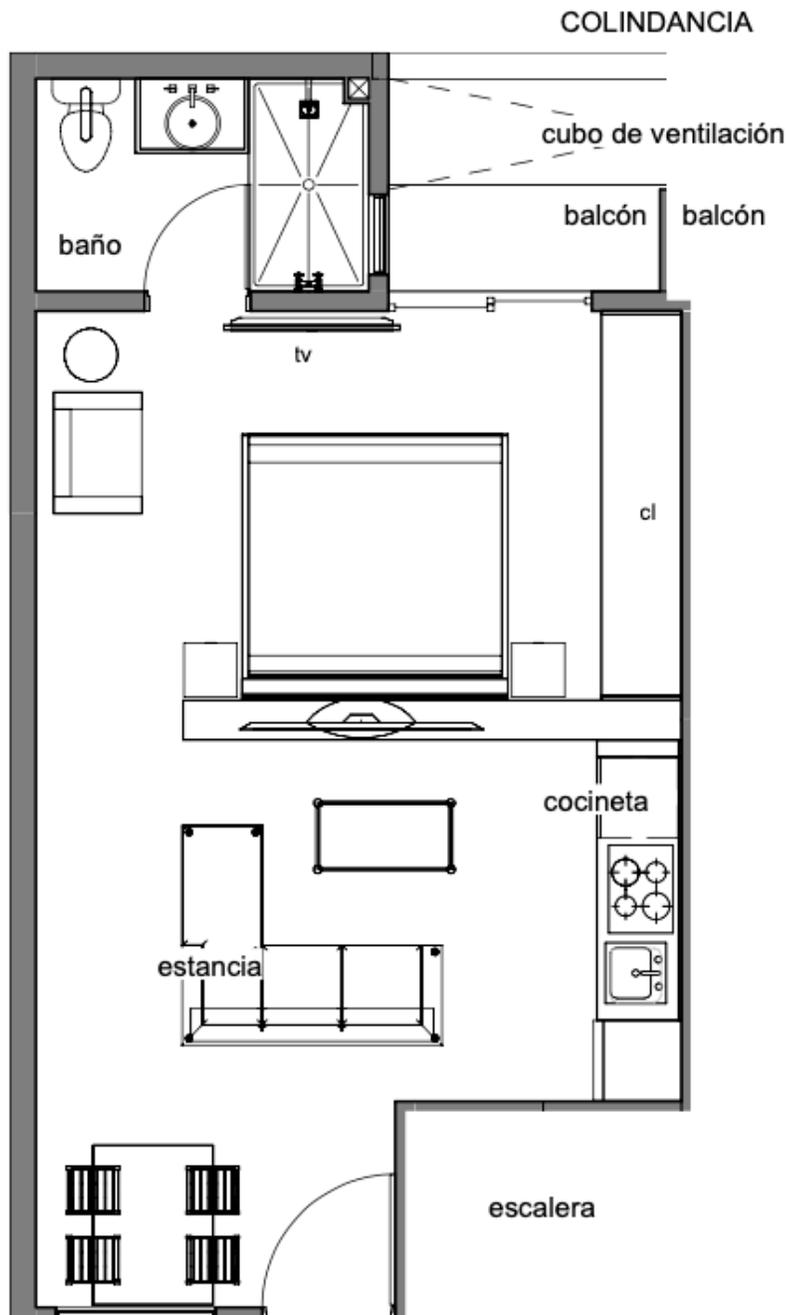


**DEPARTAMENTO TIPO 2**  
44.93 m<sup>2</sup>  
DEPTOS 102, 202, 302, 402 y 502

1	Departamento tipo 2
D102	1 : 50

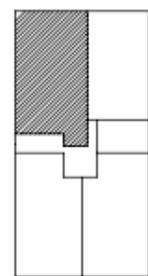


Localización

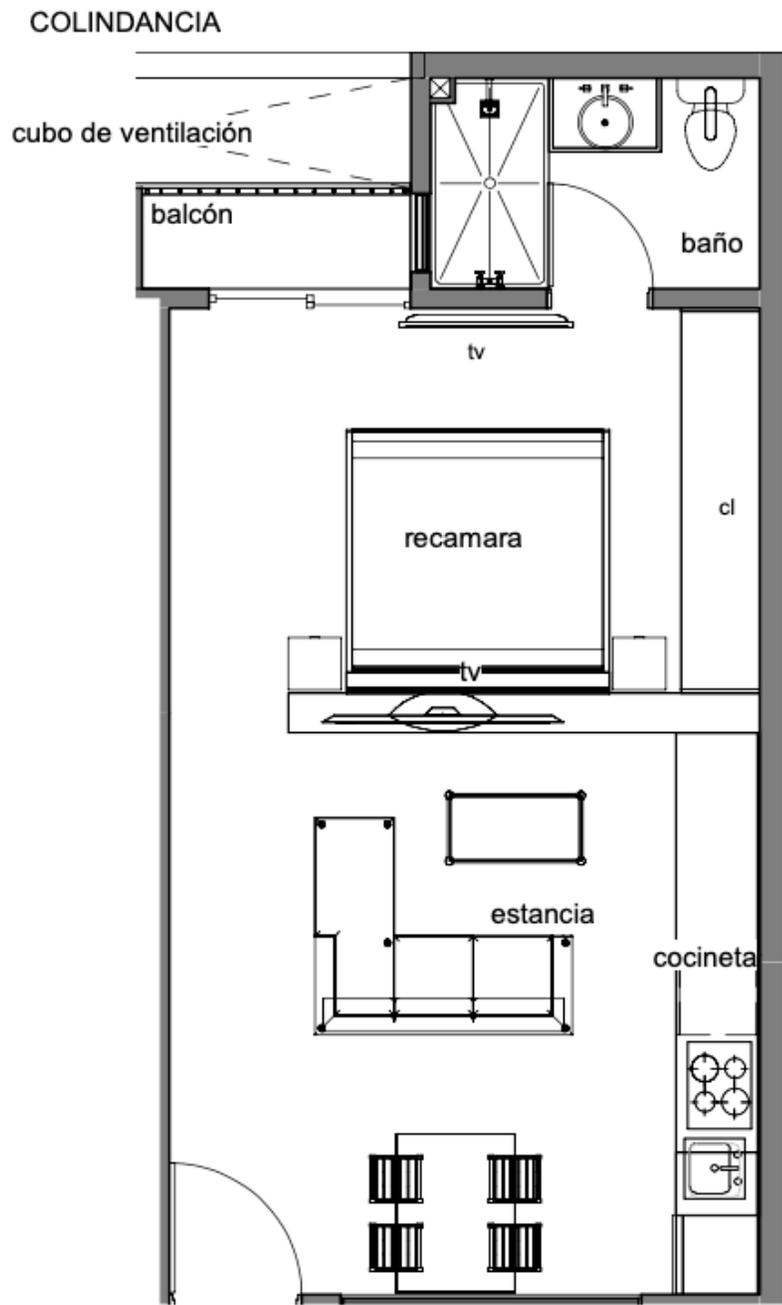


DEPARTAMENTO TIPO 3  
46.09 m<sup>2</sup>  
DEPTOS 103, 203, 303, 403 y 503


1 Departamento tipo 3  
D103 1 : 50

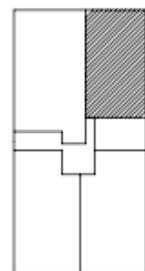

Localización

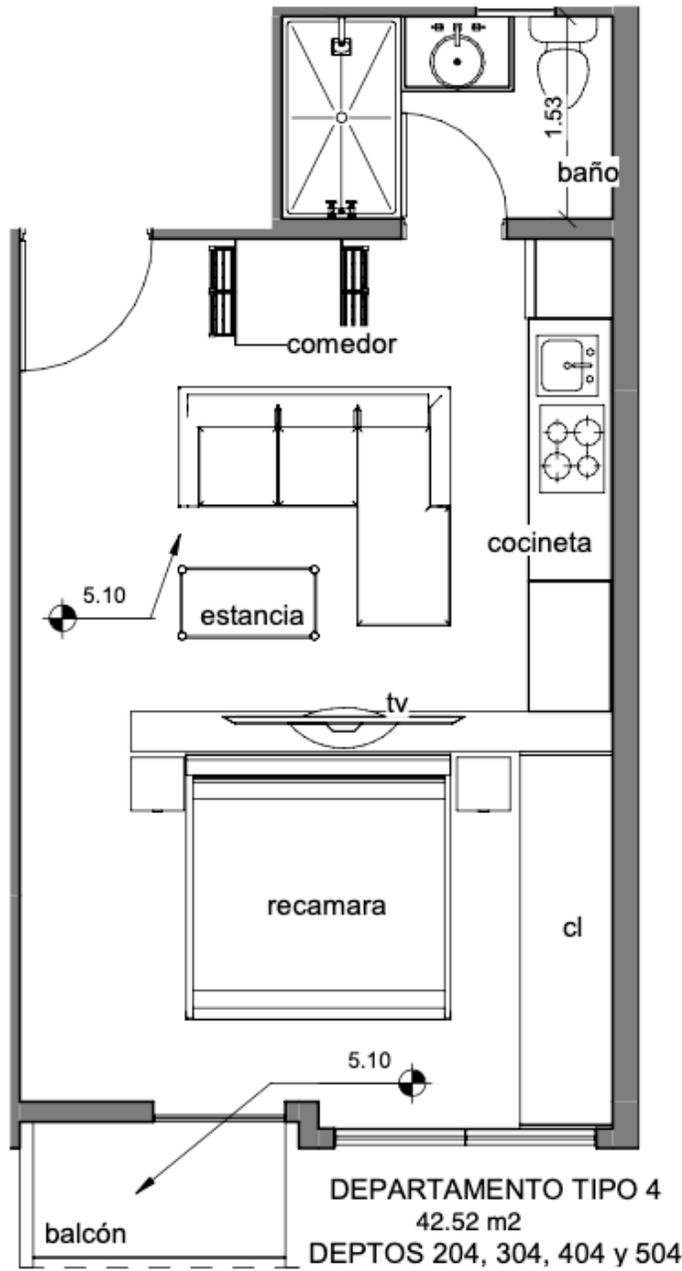

1	Departamento tipo 4
D104	1 : 50

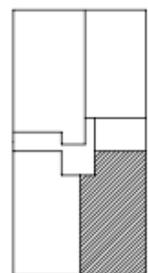

Localización