

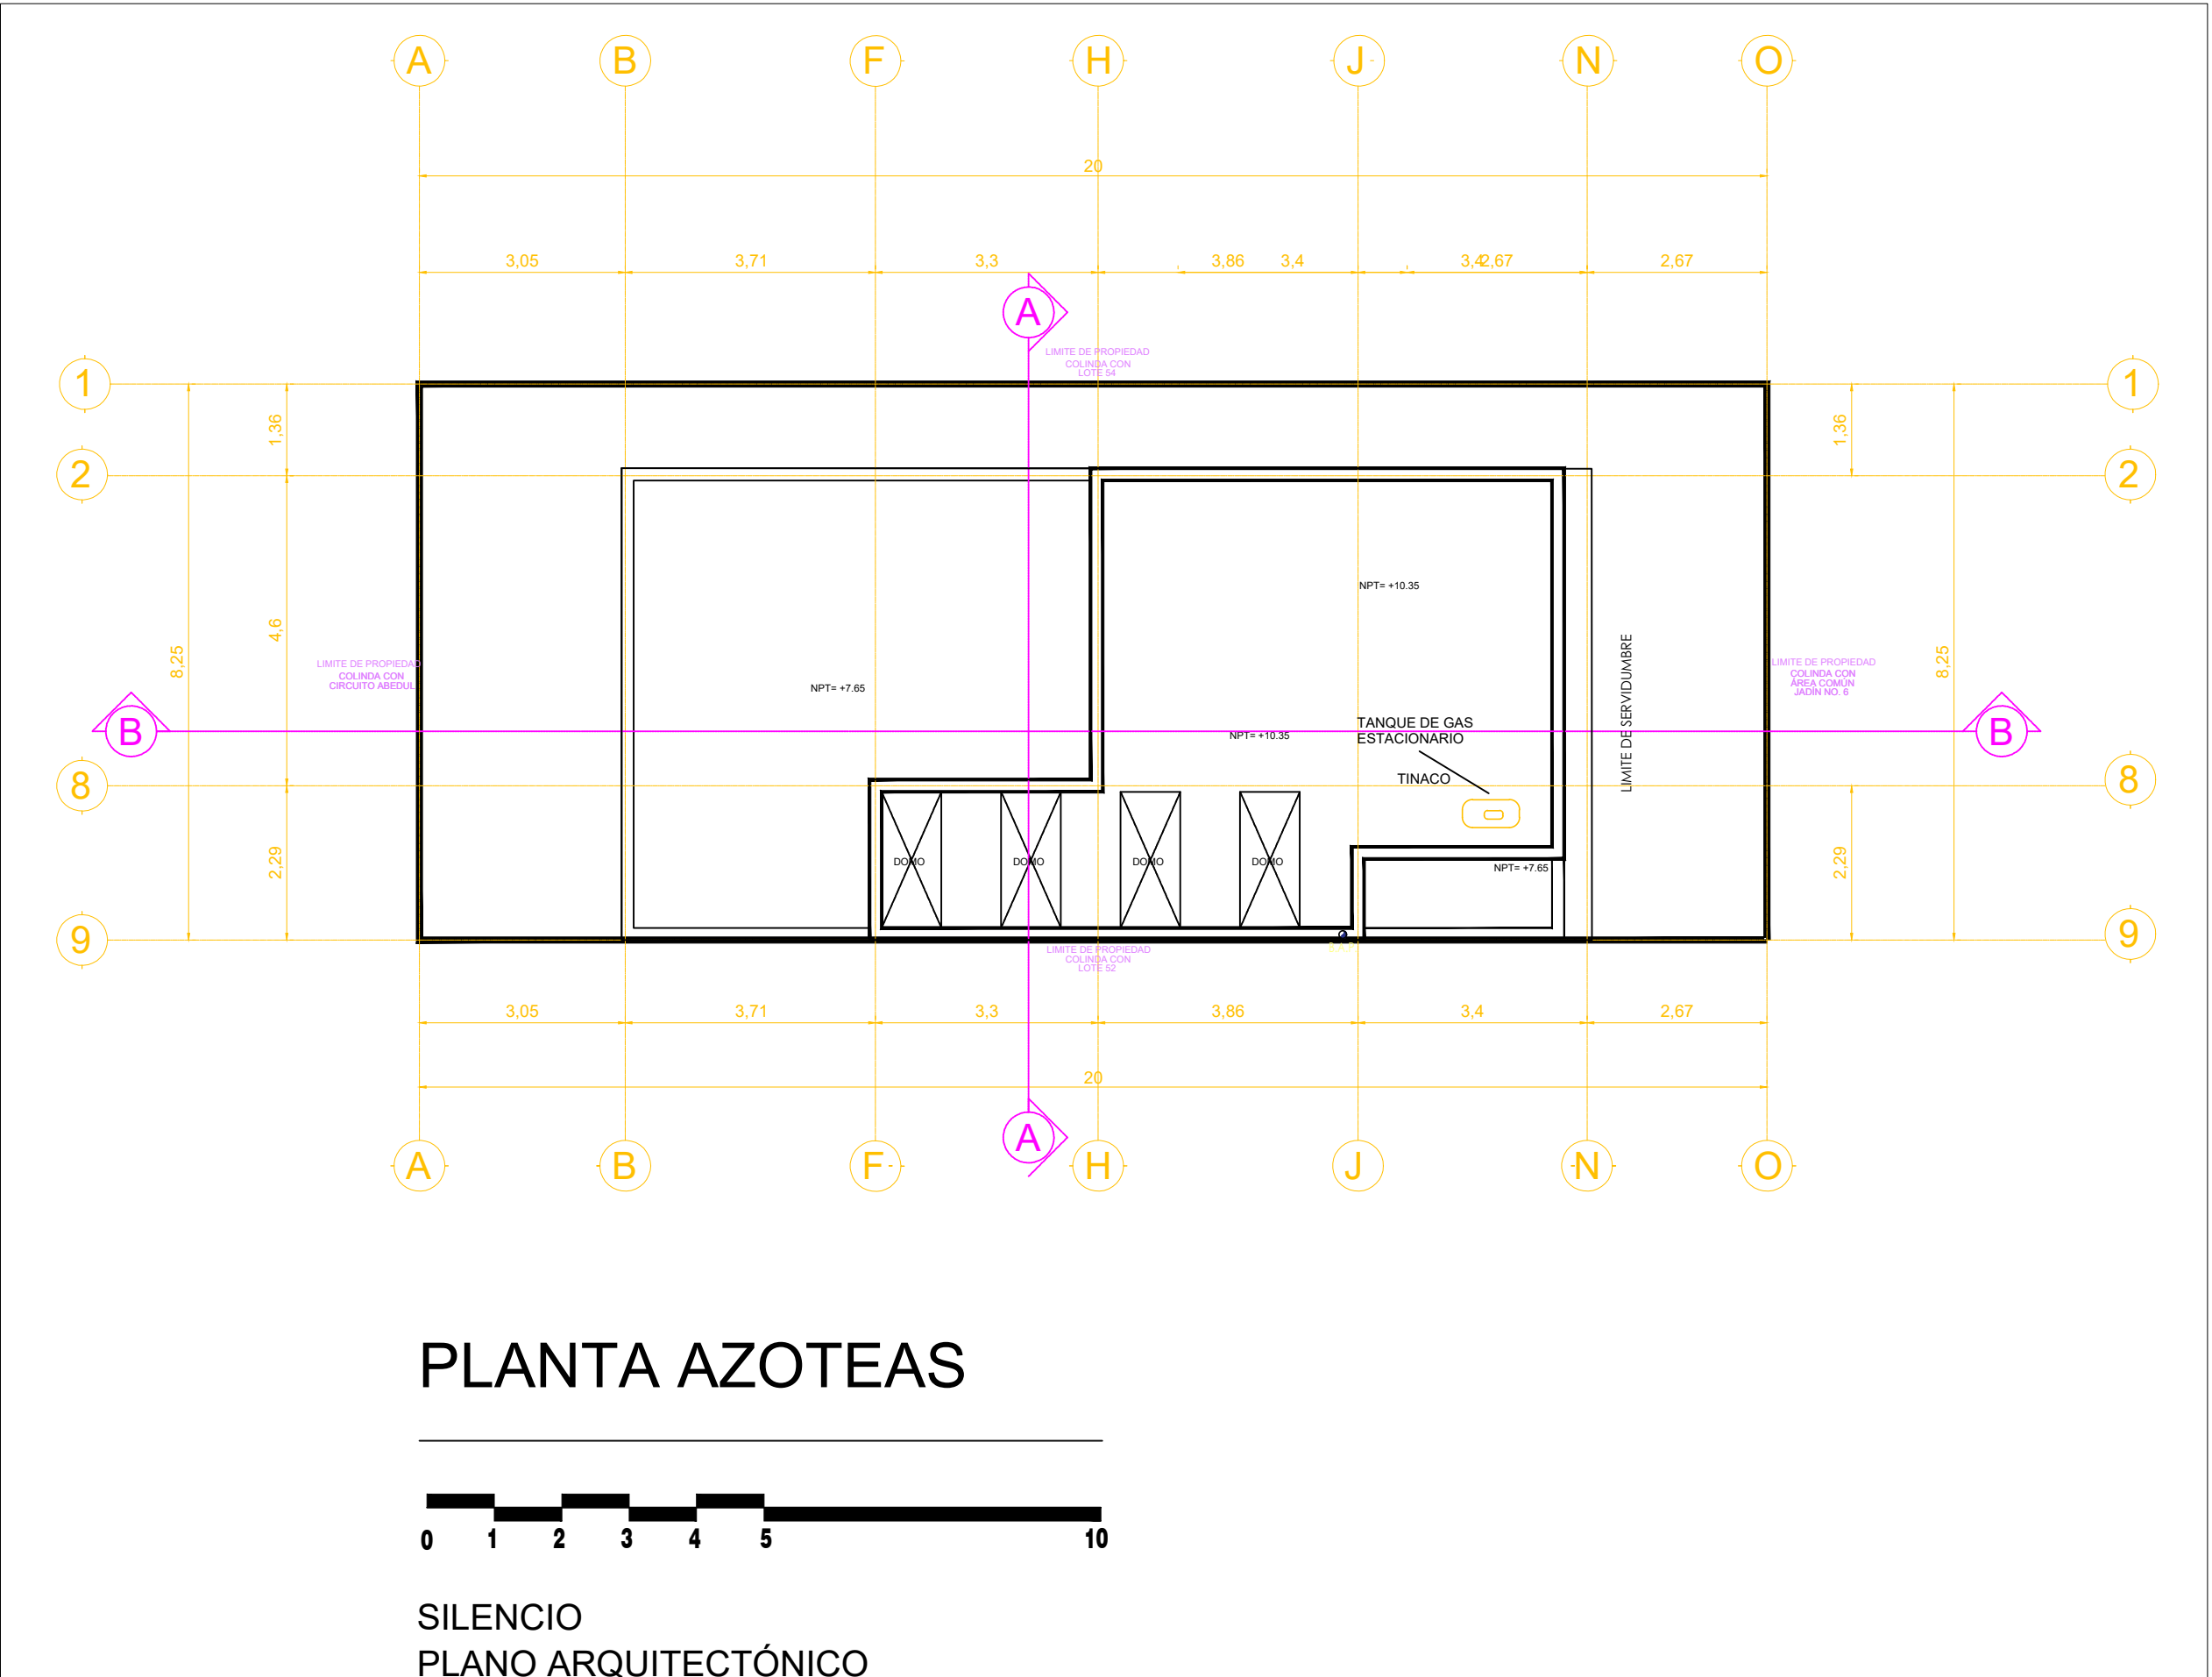
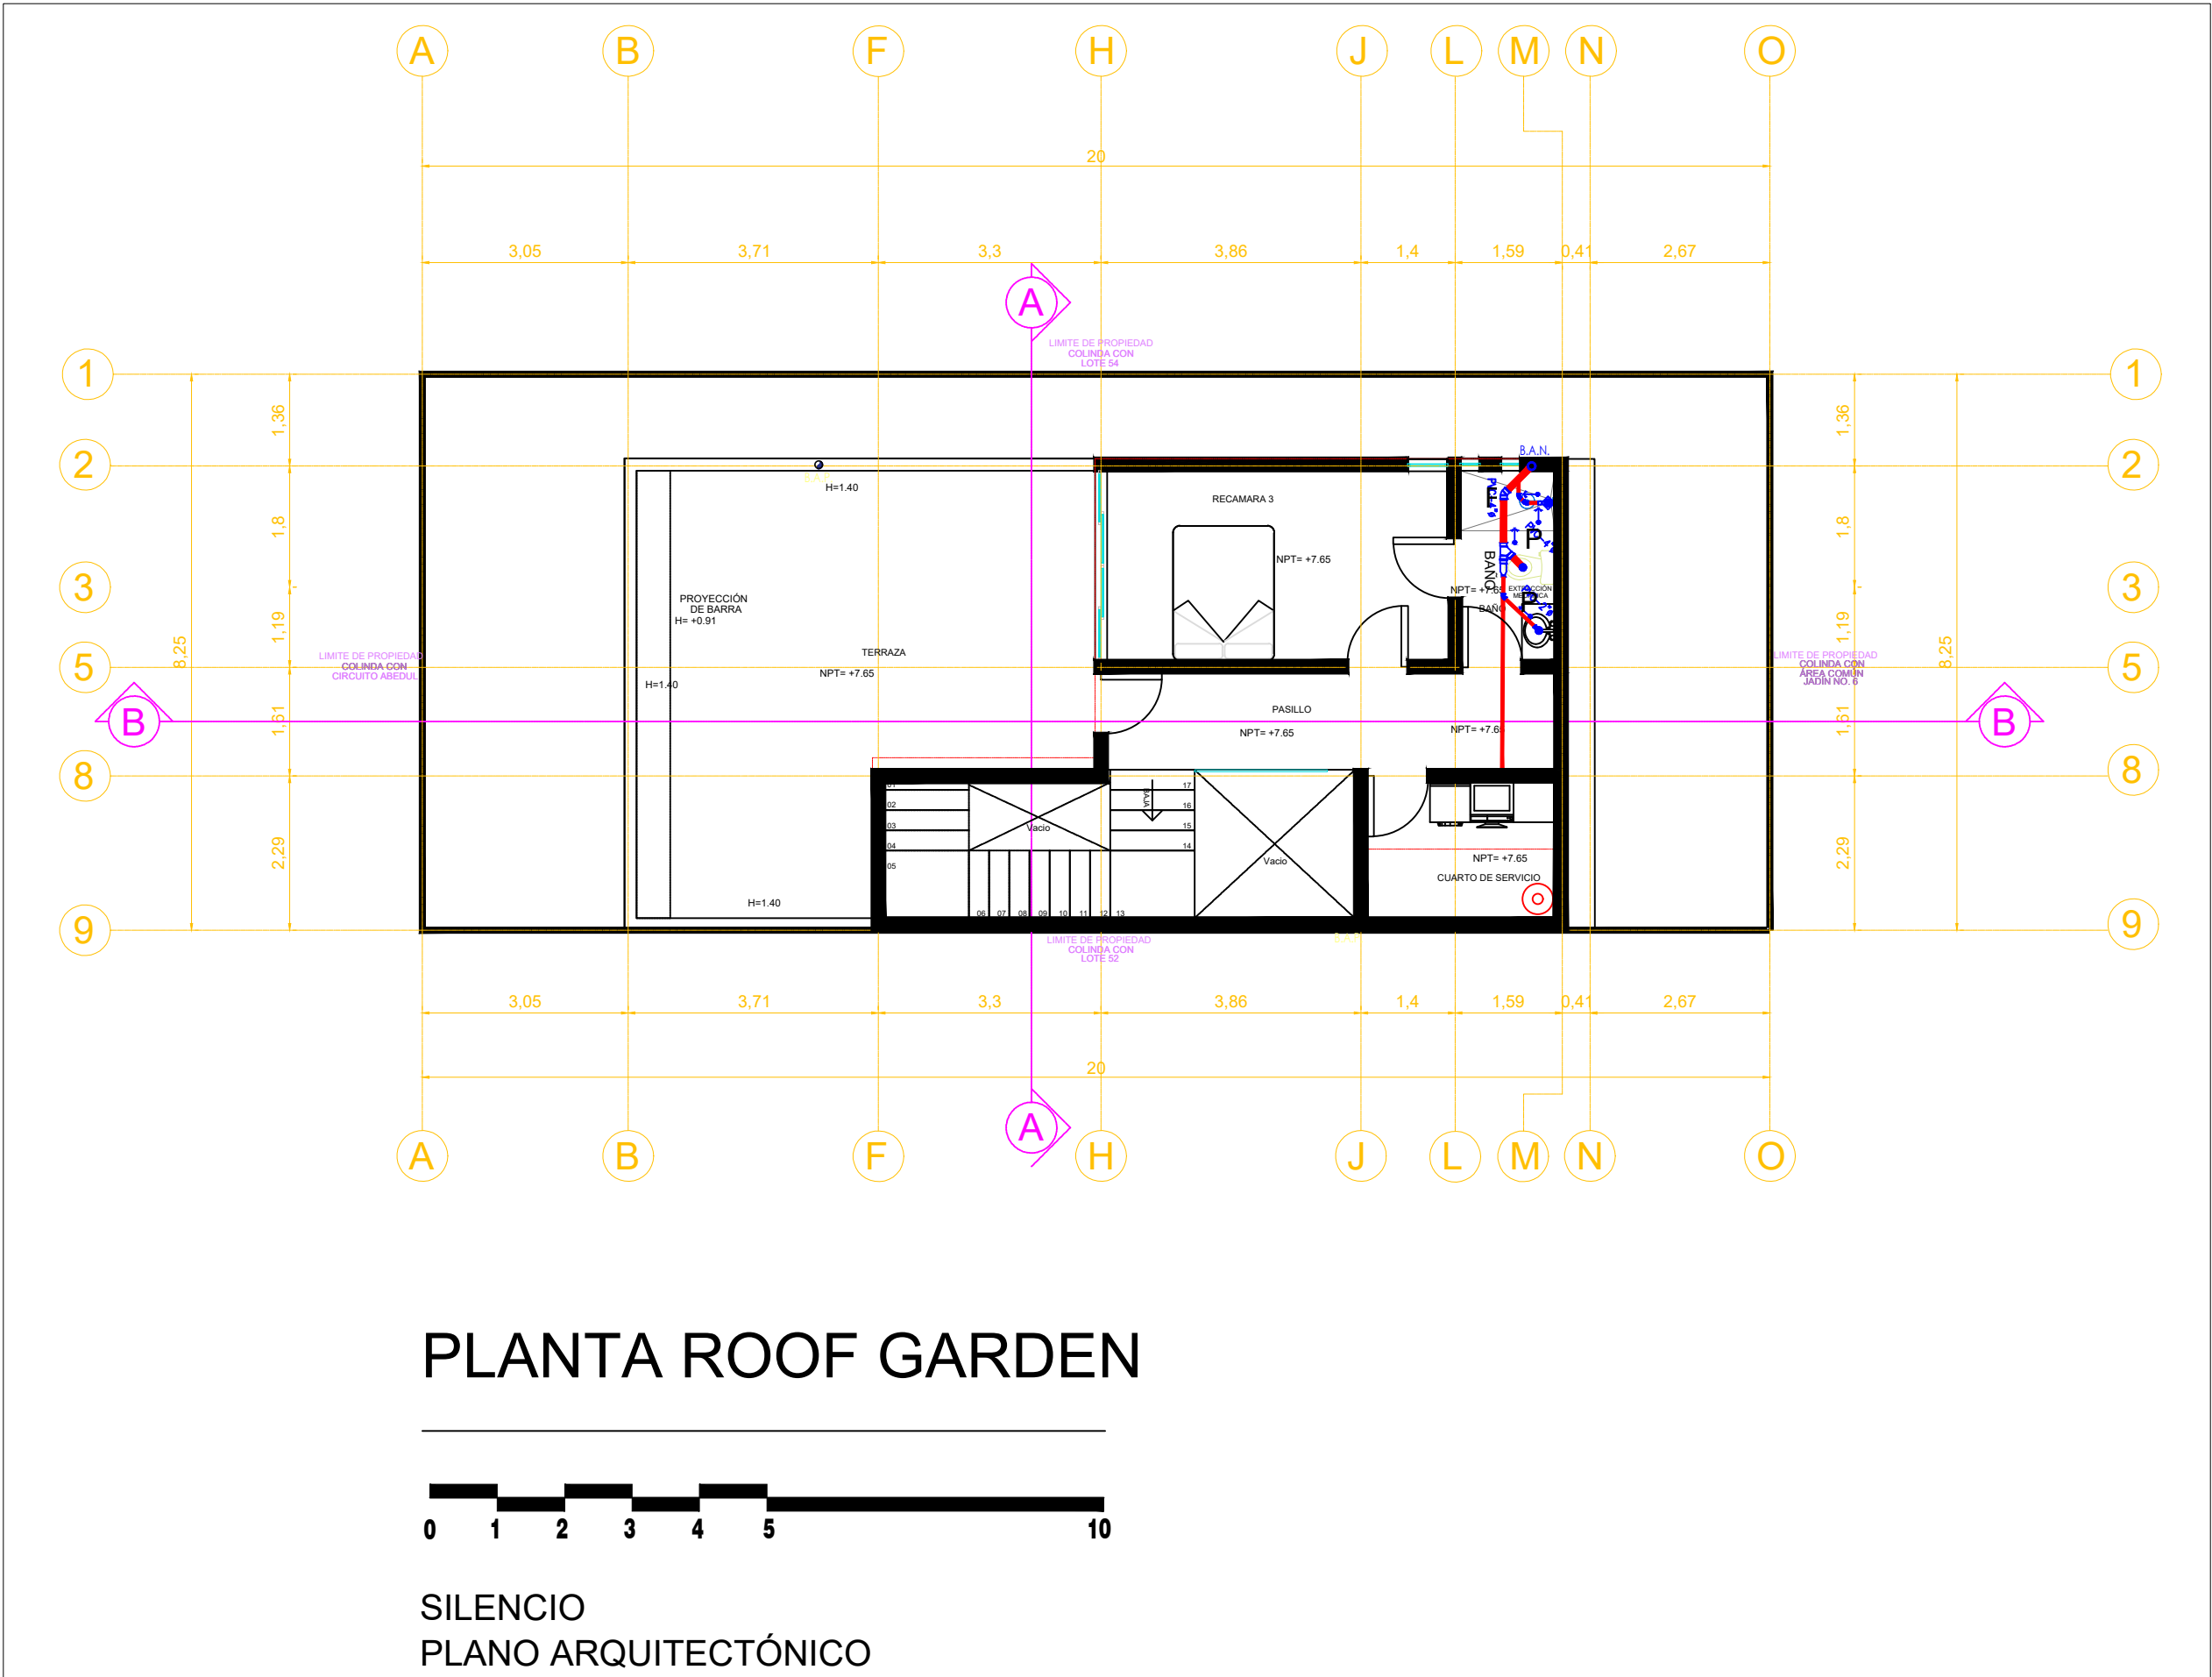
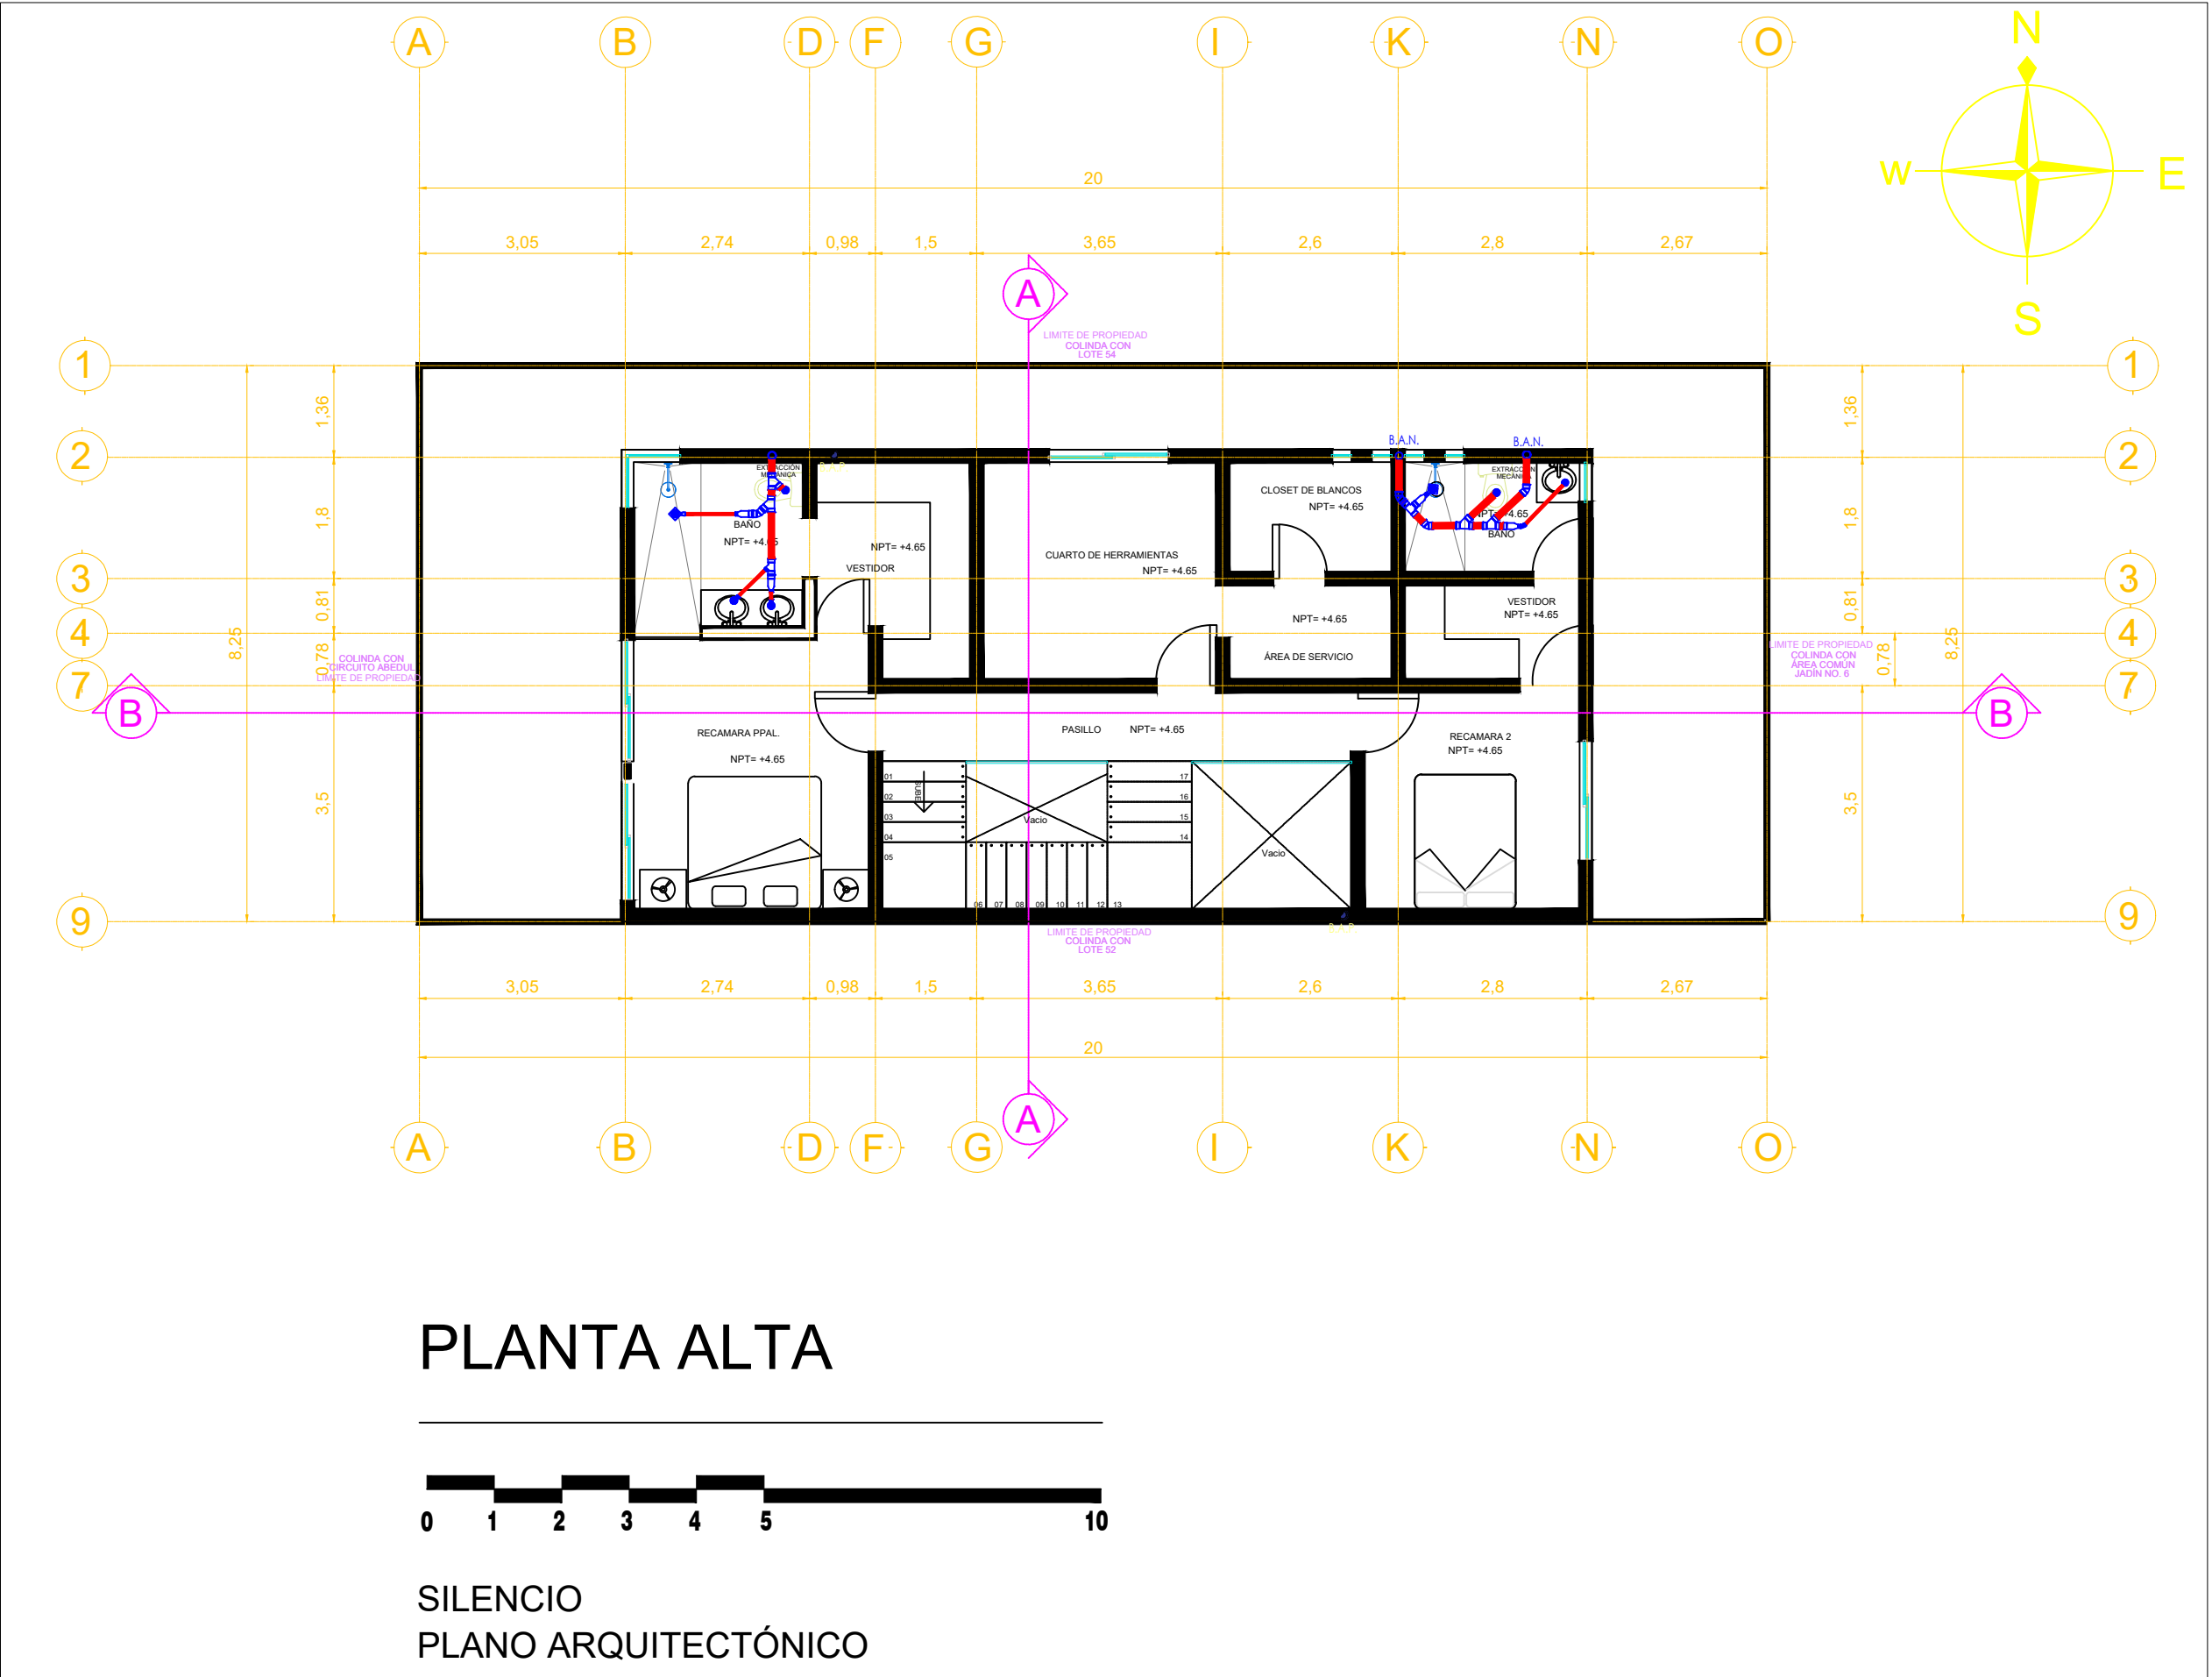


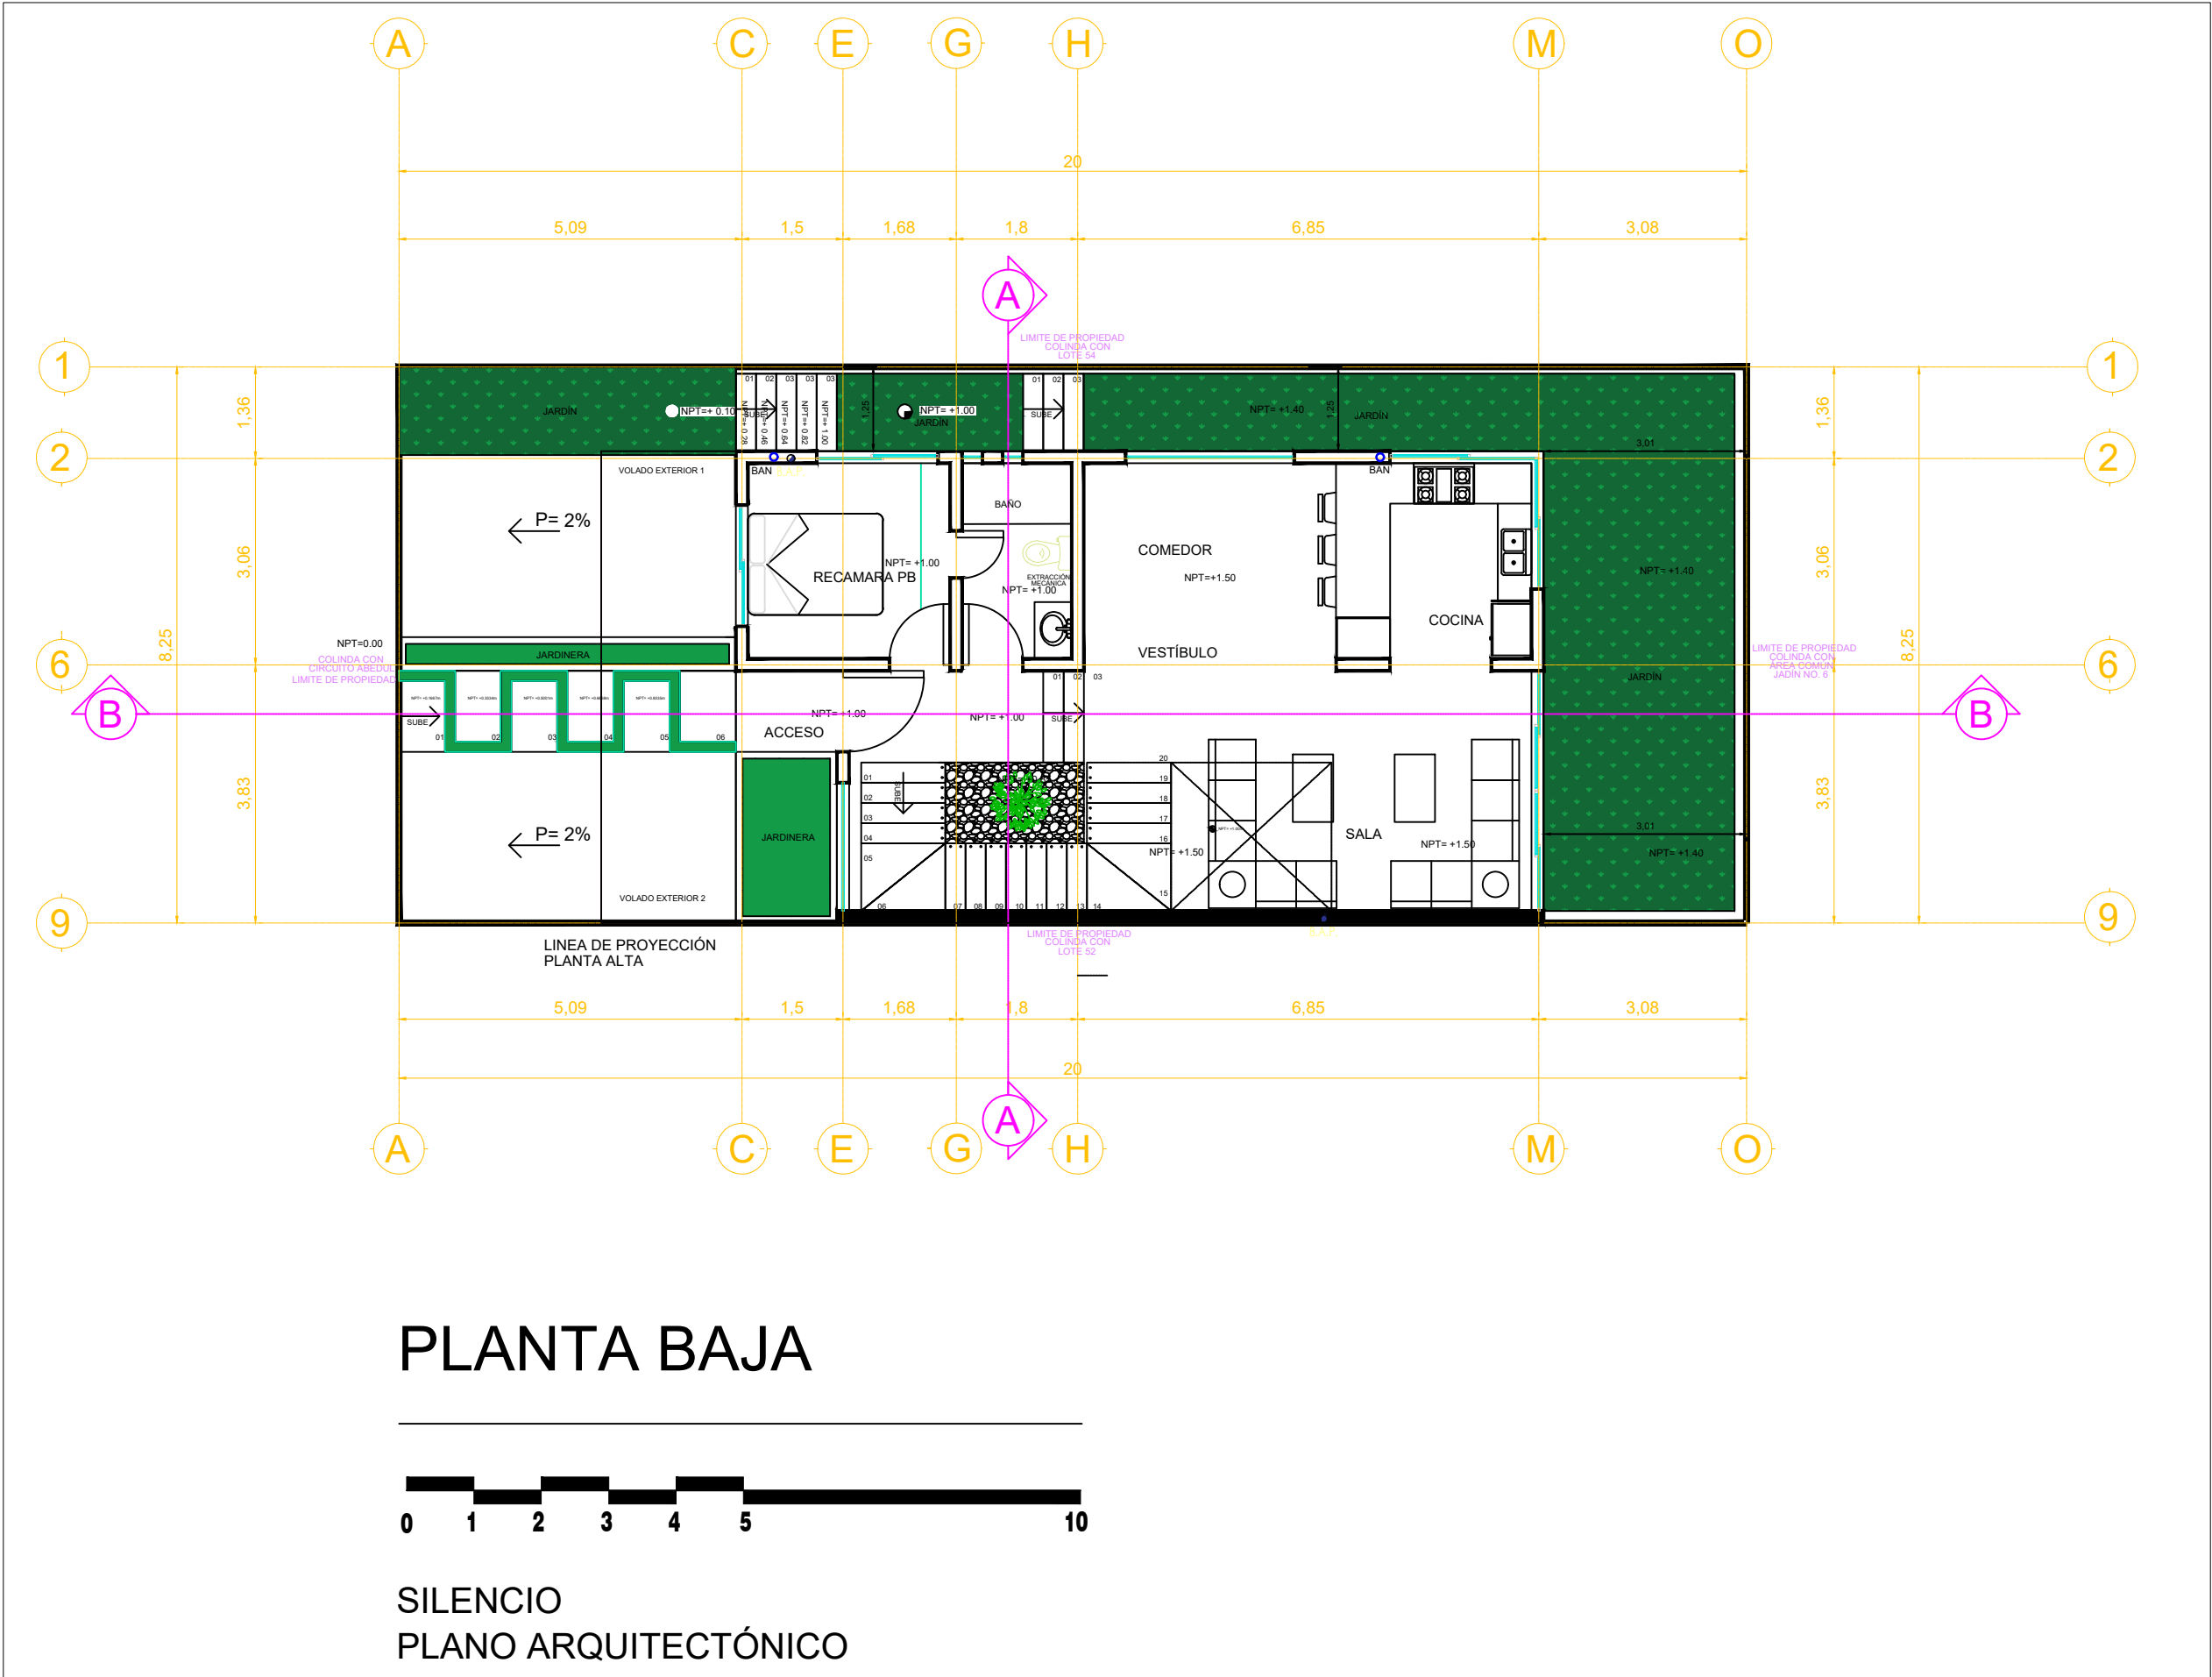

Z:\1. IMAGEN CORPORATIVA\LOGO\11.jpg

- OBSERVACIONES**
- 1.- LAS COTAS RIGEN AL DIBUJO.
 - 2.- ACOTACION EN METROS.
 - 3.- SE VERIFICAN DIMENSIONES, COTAS Y NIVELES EN OBRA; Y SE AUTORIZAN POR EL SUPERVISOR DE OBRA.
 - 4.- LOS PLANOS ARQUITECTONICOS RIGEN SOBRE TODOS LOS DEMAS.

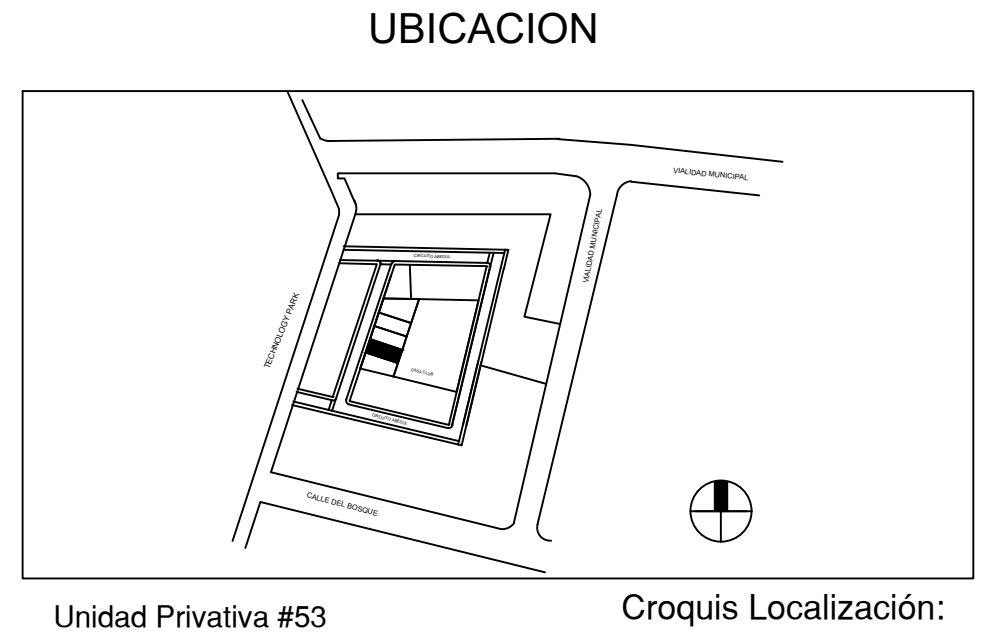

Unidad Privativa #53 Croquis Localización:

UNIDAD PRIVATIVA 53 SUPERFICIE: 165 M2

COTO ABEDUL
AVENIDA DE LA PRIMAVERA 1818 - 53
PARQUES VALLARTA. ZAPOPAN, JALISCO.

COEFICIENTES				
C.O.S.			C.U.S.	
PERMITIDO	0.70	115.50 M2	1.40	231.00 M2
PROYECTADO	.51	84.00 M2	1.37	226.49 M2

TABLA DE SUPERFICIES	
AREA TOTAL DEL TERRENO	165 M2
AREA CONSTR. P. BAJA	94.26 M2
AREA CONSTR. PRIMER NIVEL	94.26 M2
AREA CONSTR. ROOF GARDEN	46.27 M2 + 7.16 M2 (DOMOS)
AREA CONSTR. TOTAL	234.79 M2
CARGAS ENTREPISO	CARGAS AZOTEA
VIVAS 250 KG/M2	150 KG/M2
MUERTAS 300 KG/M2	150 KG/M2

CAPACIDAD DE CARGA DEL TERRENO 10 TON/M2

TOTAL PERSONAL: 4 PERSONAS

PROYECTO
CASA SILENCIO

PROPIETARIOS

FIRMA
GRUPO CONSTRUCTOR 2HE

DIRECTOR RESPONSABLE DE OBRA

ING. ARTURO TOVAR LUNA
NUMERO DE REGISTRO DRZ-2125

FIRMA

PROYECTO
MX&Co. Estudio Co-creativo

DIBUJO
MX&Co. Estudio Co-creativo

CONTENIDO

PLANOS DE PERMISOS
ESCALA

1:100

ACOTACION

EN METROS

PLANO

PER 1/2

FECHA
AGOSTO 2020

0 1 2 3 4 5 10 20