



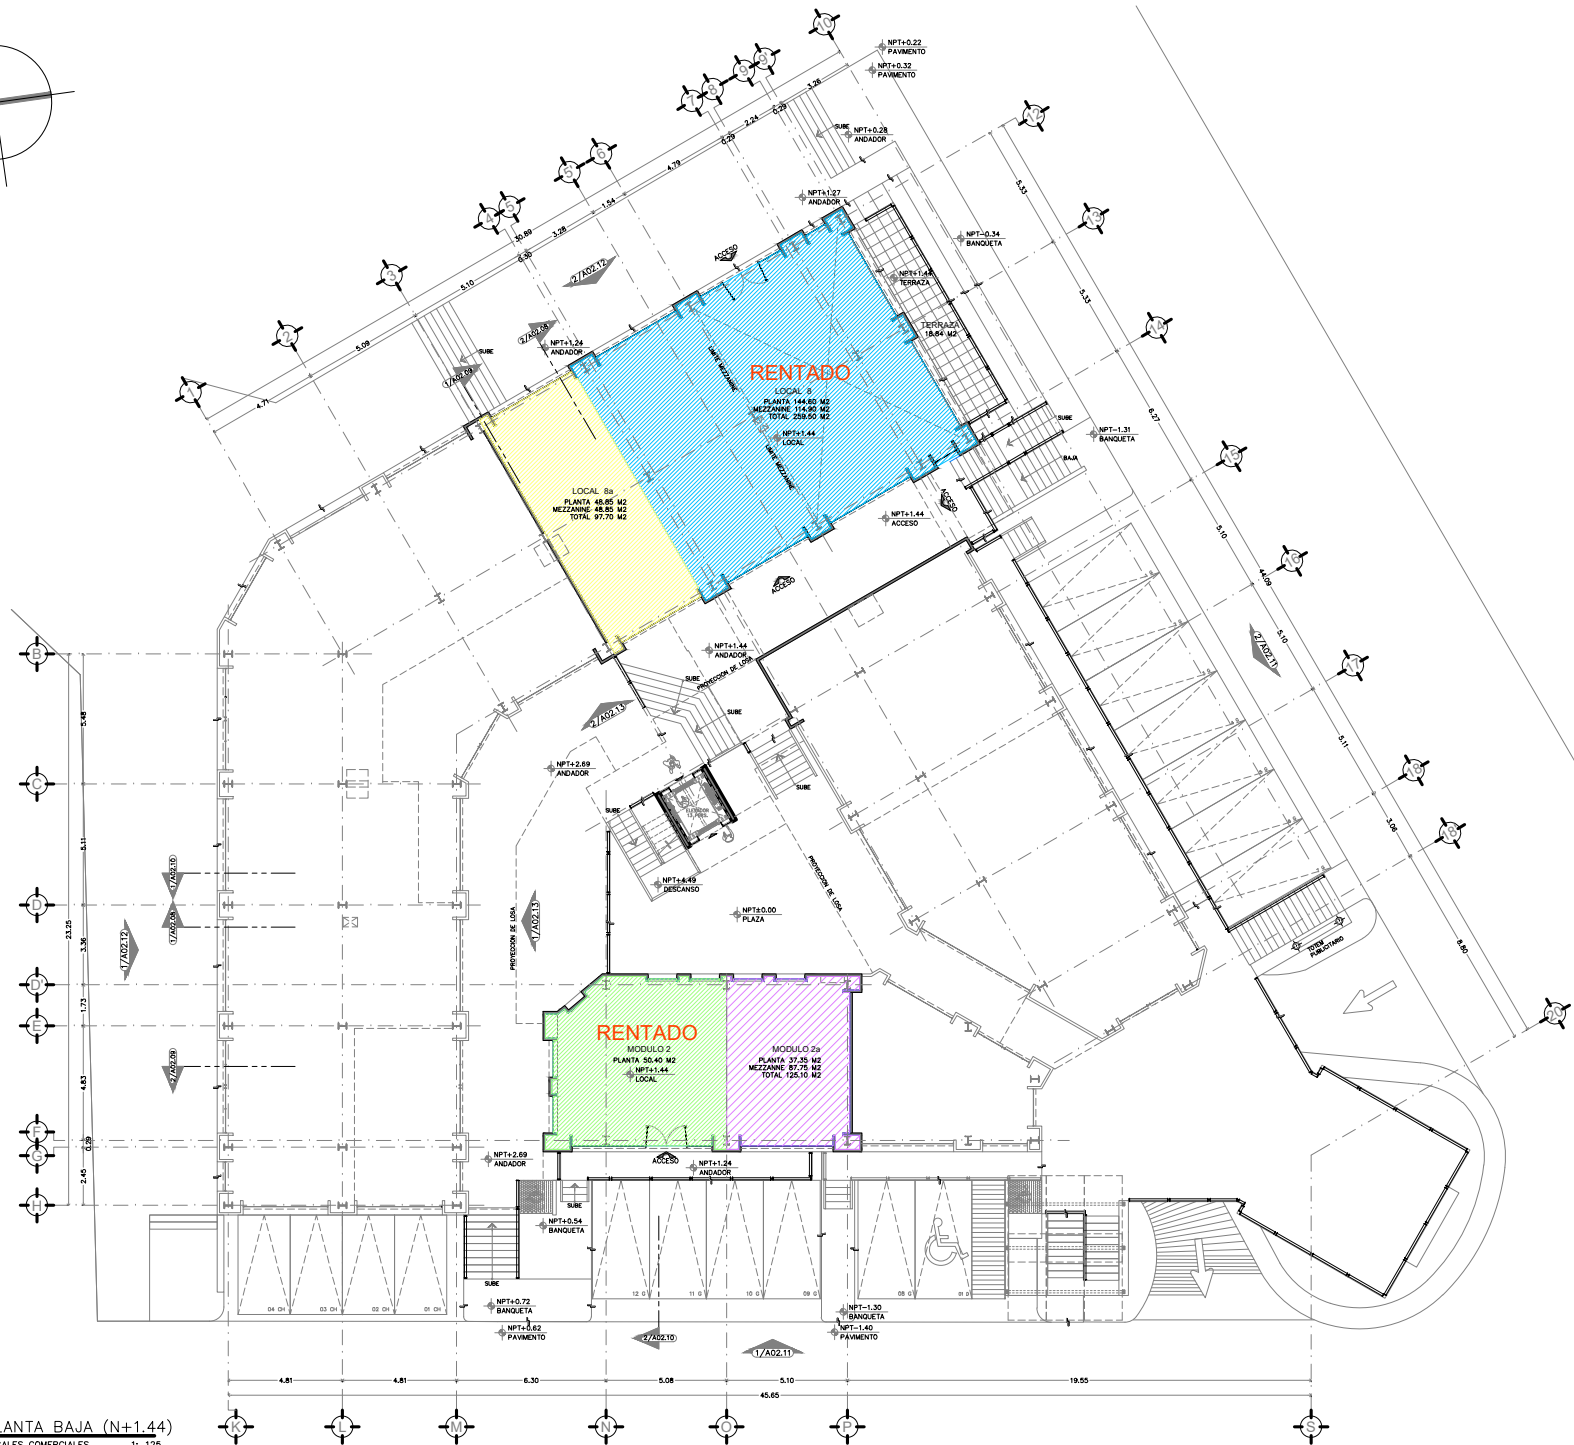

01 PLANTA BAJA (N+1.44)
LOCALES COMERCIALES
1: 125

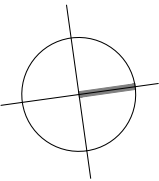

ESTACIONAMIENTO PLANTA BAJA	
CAJONES P/DISCAPACITADOS	1
CAJONES GRANDES	12
CAJONES CHICOS	4
TOTAL	17