

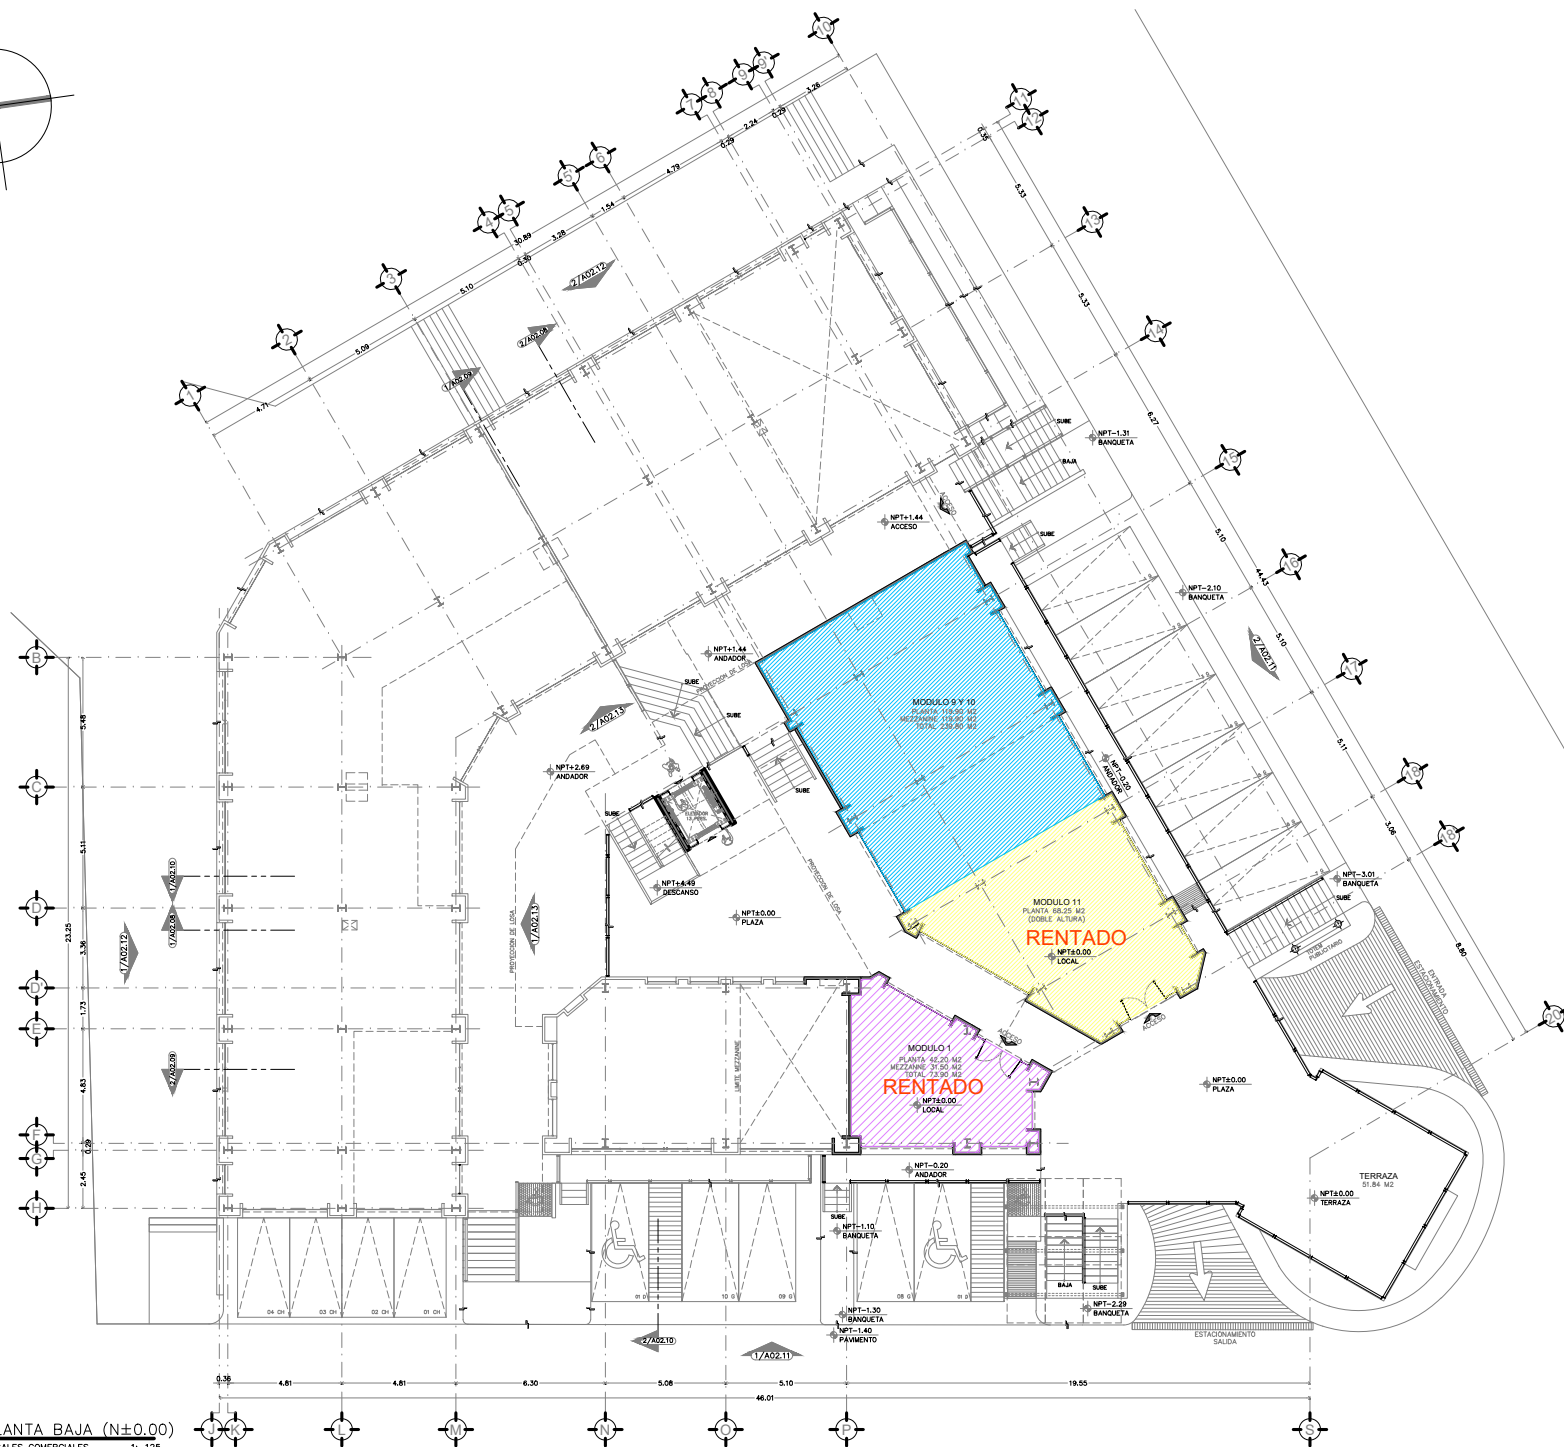


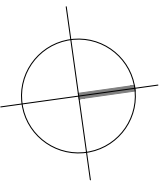

01 PLANTA BAJA (N±0.00)
LOCALES COMERCIALES 1: 125

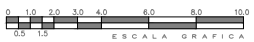

ESTACIONAMIENTO PLANTA BAJA	
CAJONES P/DISCAPACITADOS	1
CAJONES GRANDES	12
CAJONES CHICOS	4
TOTAL	17