


MODELO C - LOTE 26

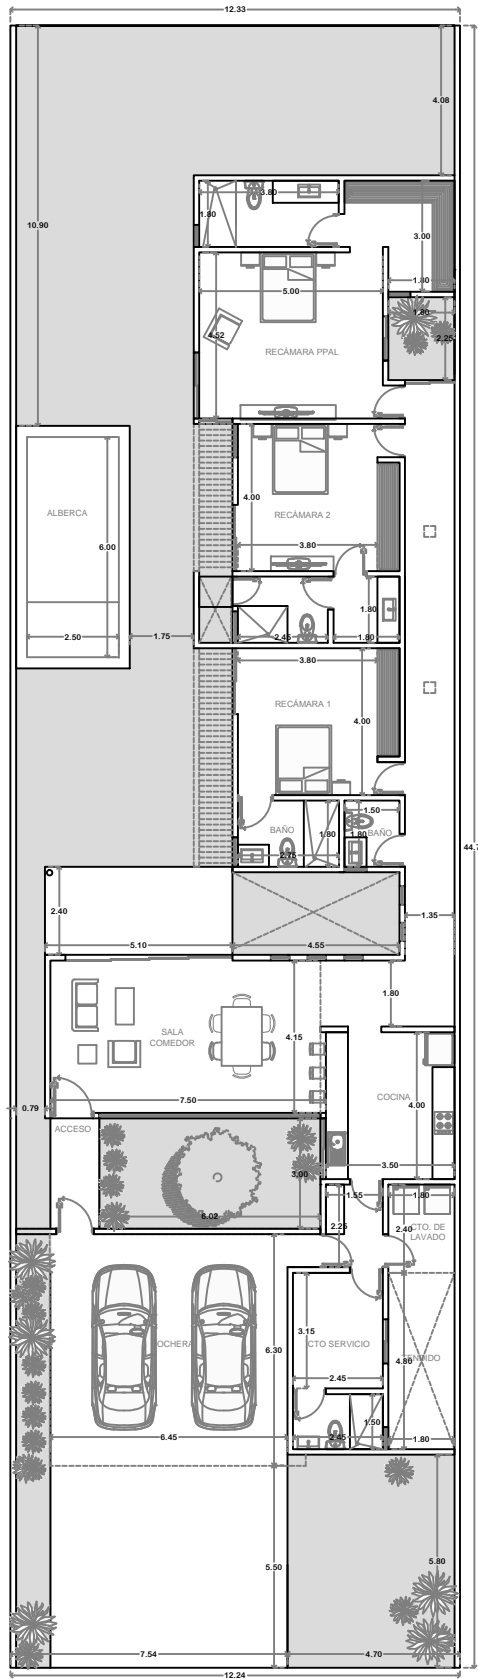

SUPERFICIE DE CONSTRUCCIÓN

205.00 m2

COCCHERA: 42.75 m2

TERRAZA: 12.25 m2

TOTAL: 260.00 m2

SUPERFICIE DE TERRENO

548.00 m2