

Proyecto

Montebello 10

Propietario

Miguel Flores

Ubicación

Calle 27 No. 306 x 8 y 10
Colonia Montebello

Clave

ARQ-10

Plano

TIPOLOGÍAS A, A1, B Y C

Fecha


Escala

Acotación


JUN. 2021

1:50


METROS

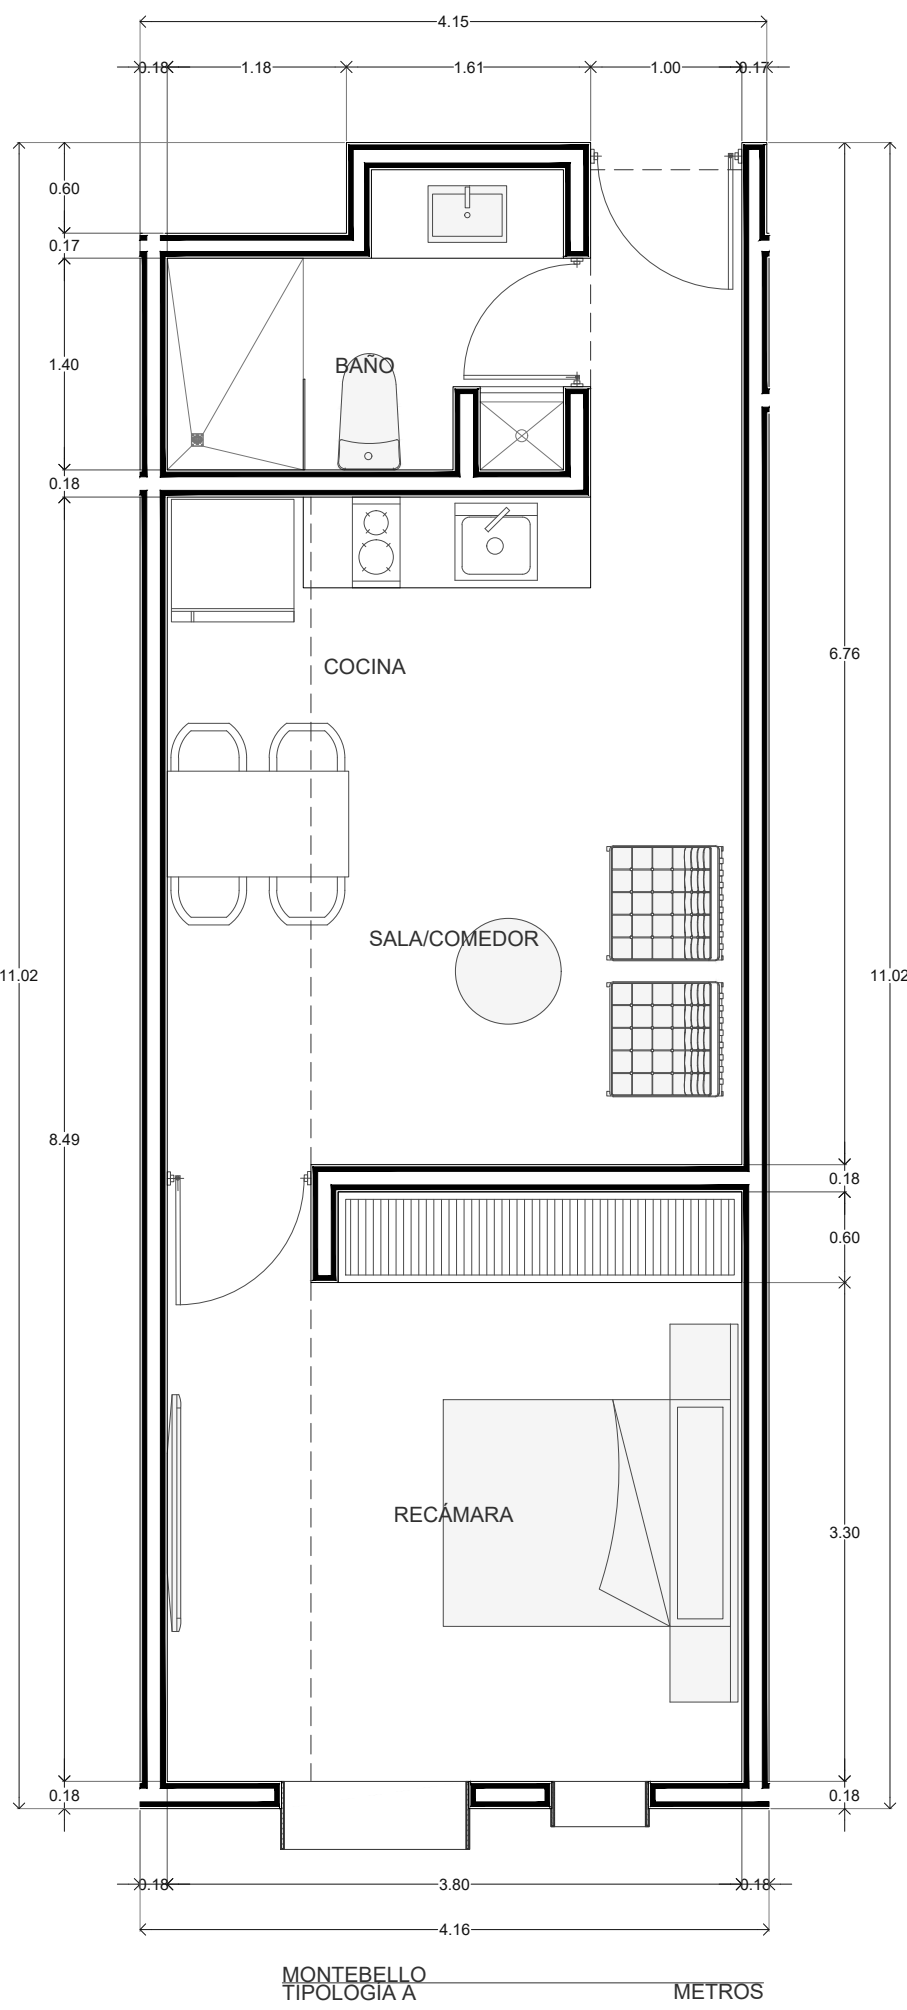


TIPO:	A
CANTIDAD:	3
UBICACIÓN:	1ER. 200 Y 3ER NIVEL
SUPERFICIE INTERIOR:	42.77 m²
SUPERFICIE TERRAZA TECHADA:	-
SUPERFICIE TERRAZA SIN TECHAR:	-
SUPERFICIE TOTAL:	42.77 m²

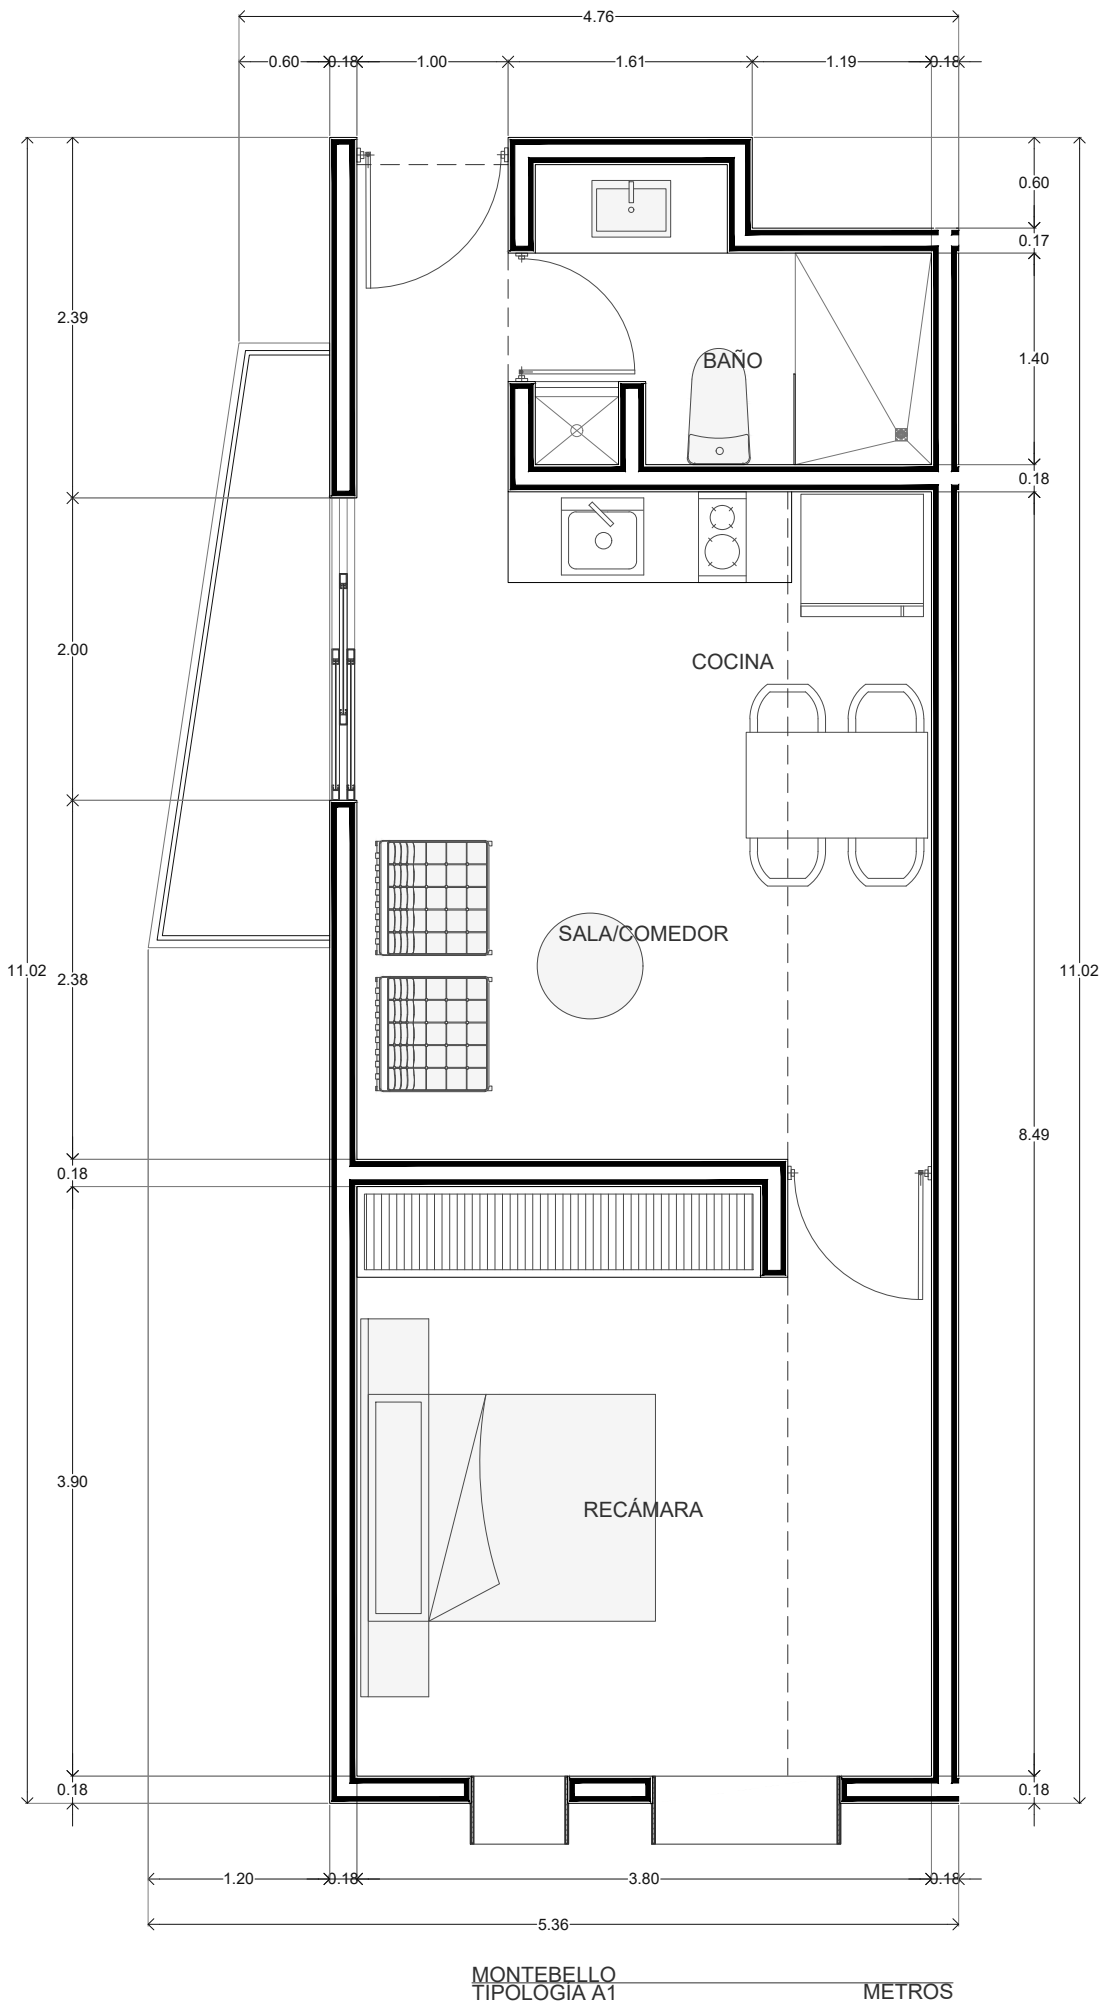

TIPO:	A1
CANTIDAD:	6
UBICACIÓN:	1ER. 200 Y 3ER NIVEL
SUPERFICIE INTERIOR:	43.83 m²
SUPERFICIE TERRAZA TECHADA:	3.60 m²
SUPERFICIE TERRAZA SIN TECHAR:	-
SUPERFICIE TOTAL:	47.43 m²

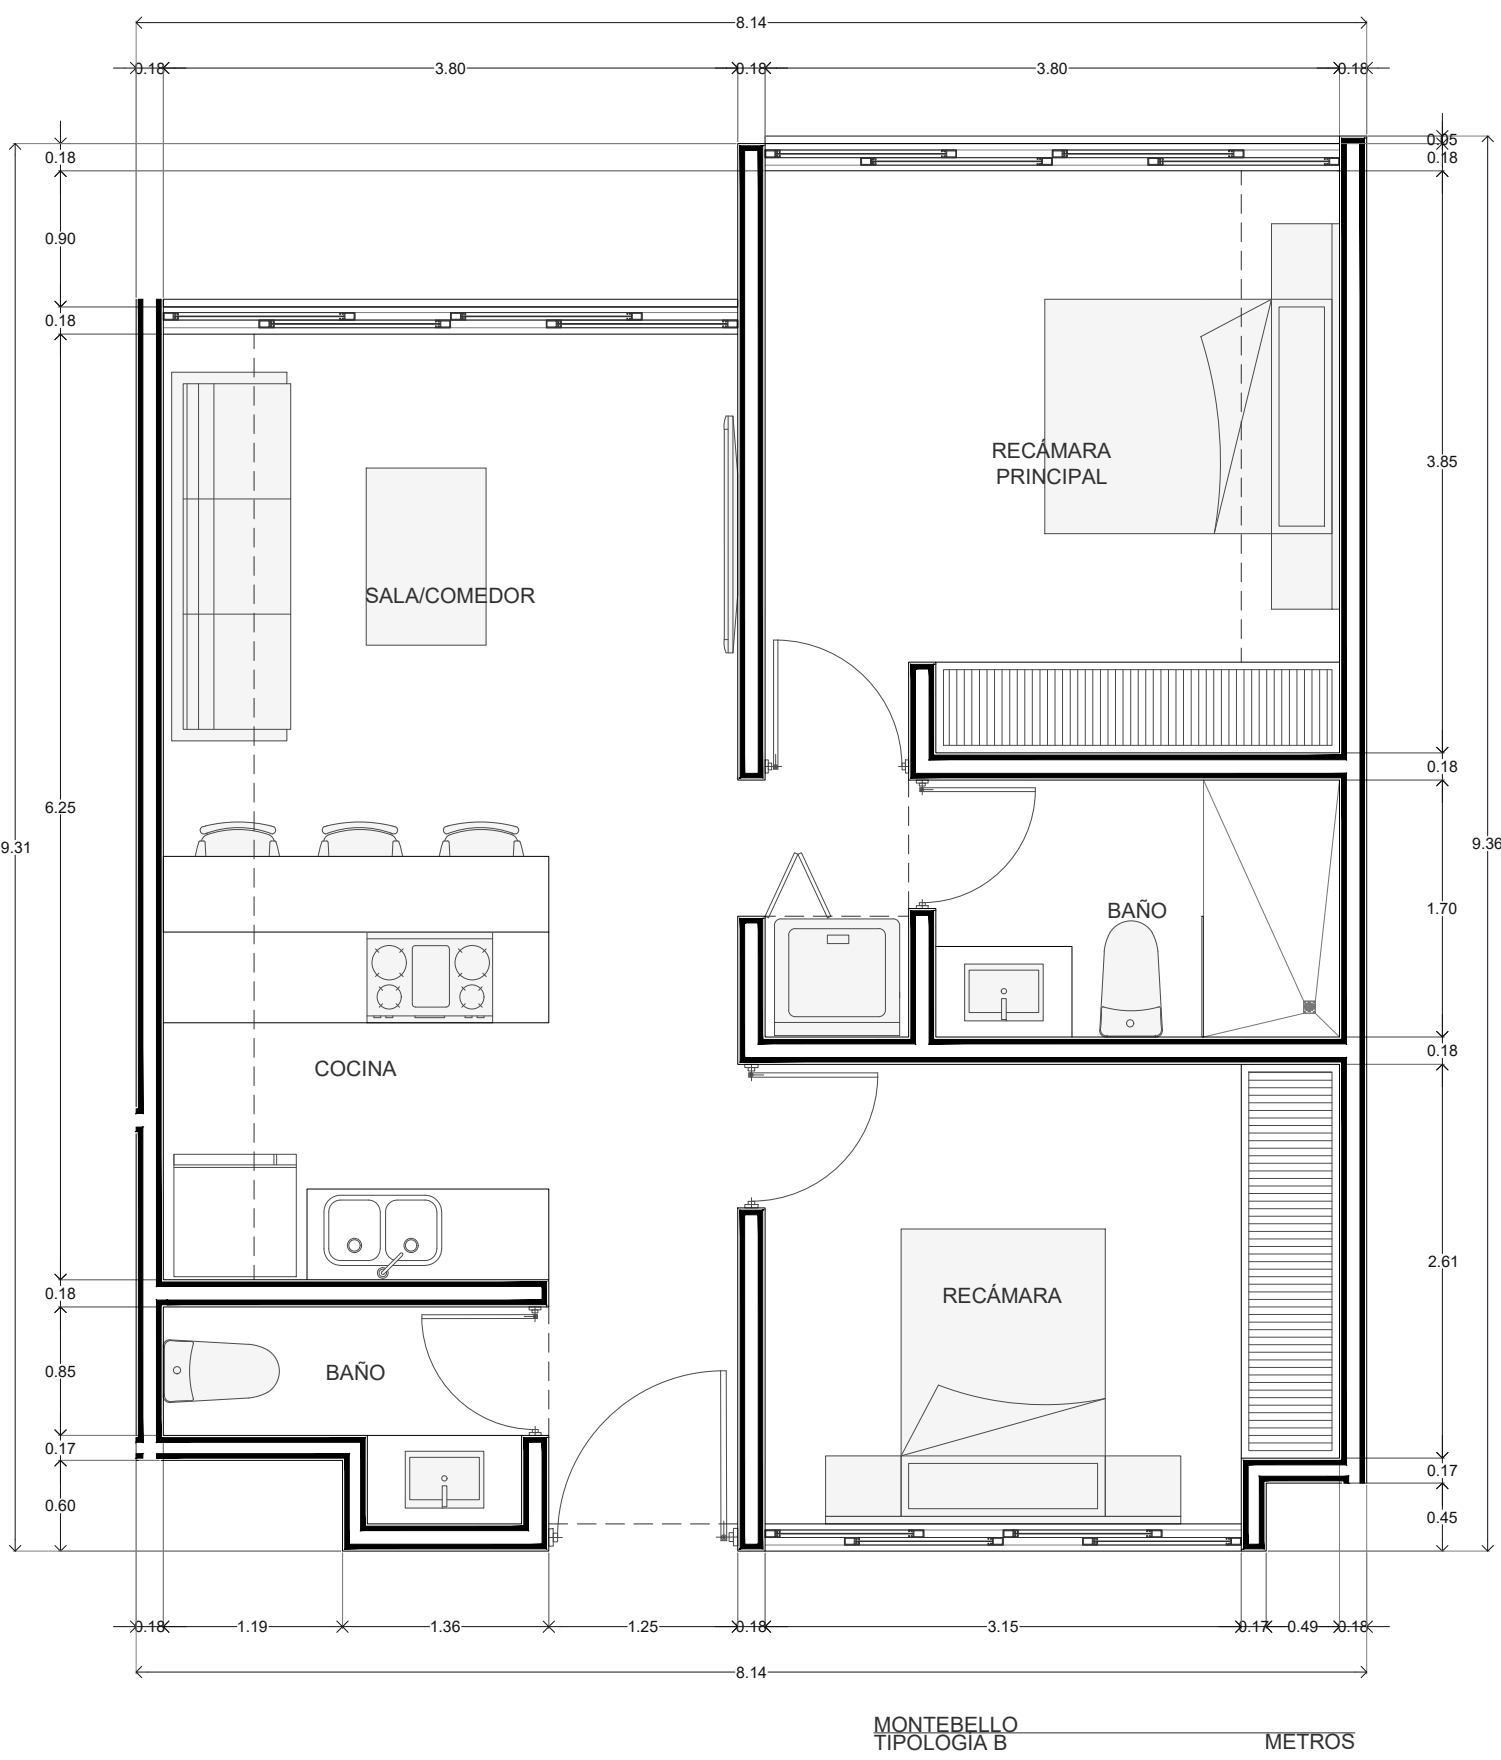

TIPO:	B
CANTIDAD:	24
UBICACIÓN:	1ER. 200, 3ER. 4TO, 5TO Y 6TO NIVEL
SUPERFICIE INTERIOR:	68.33 m²
SUPERFICIE TERRAZA TECHADA:	-
SUPERFICIE TERRAZA SIN TECHAR:	-
SUPERFICIE TOTAL:	68.33 m²

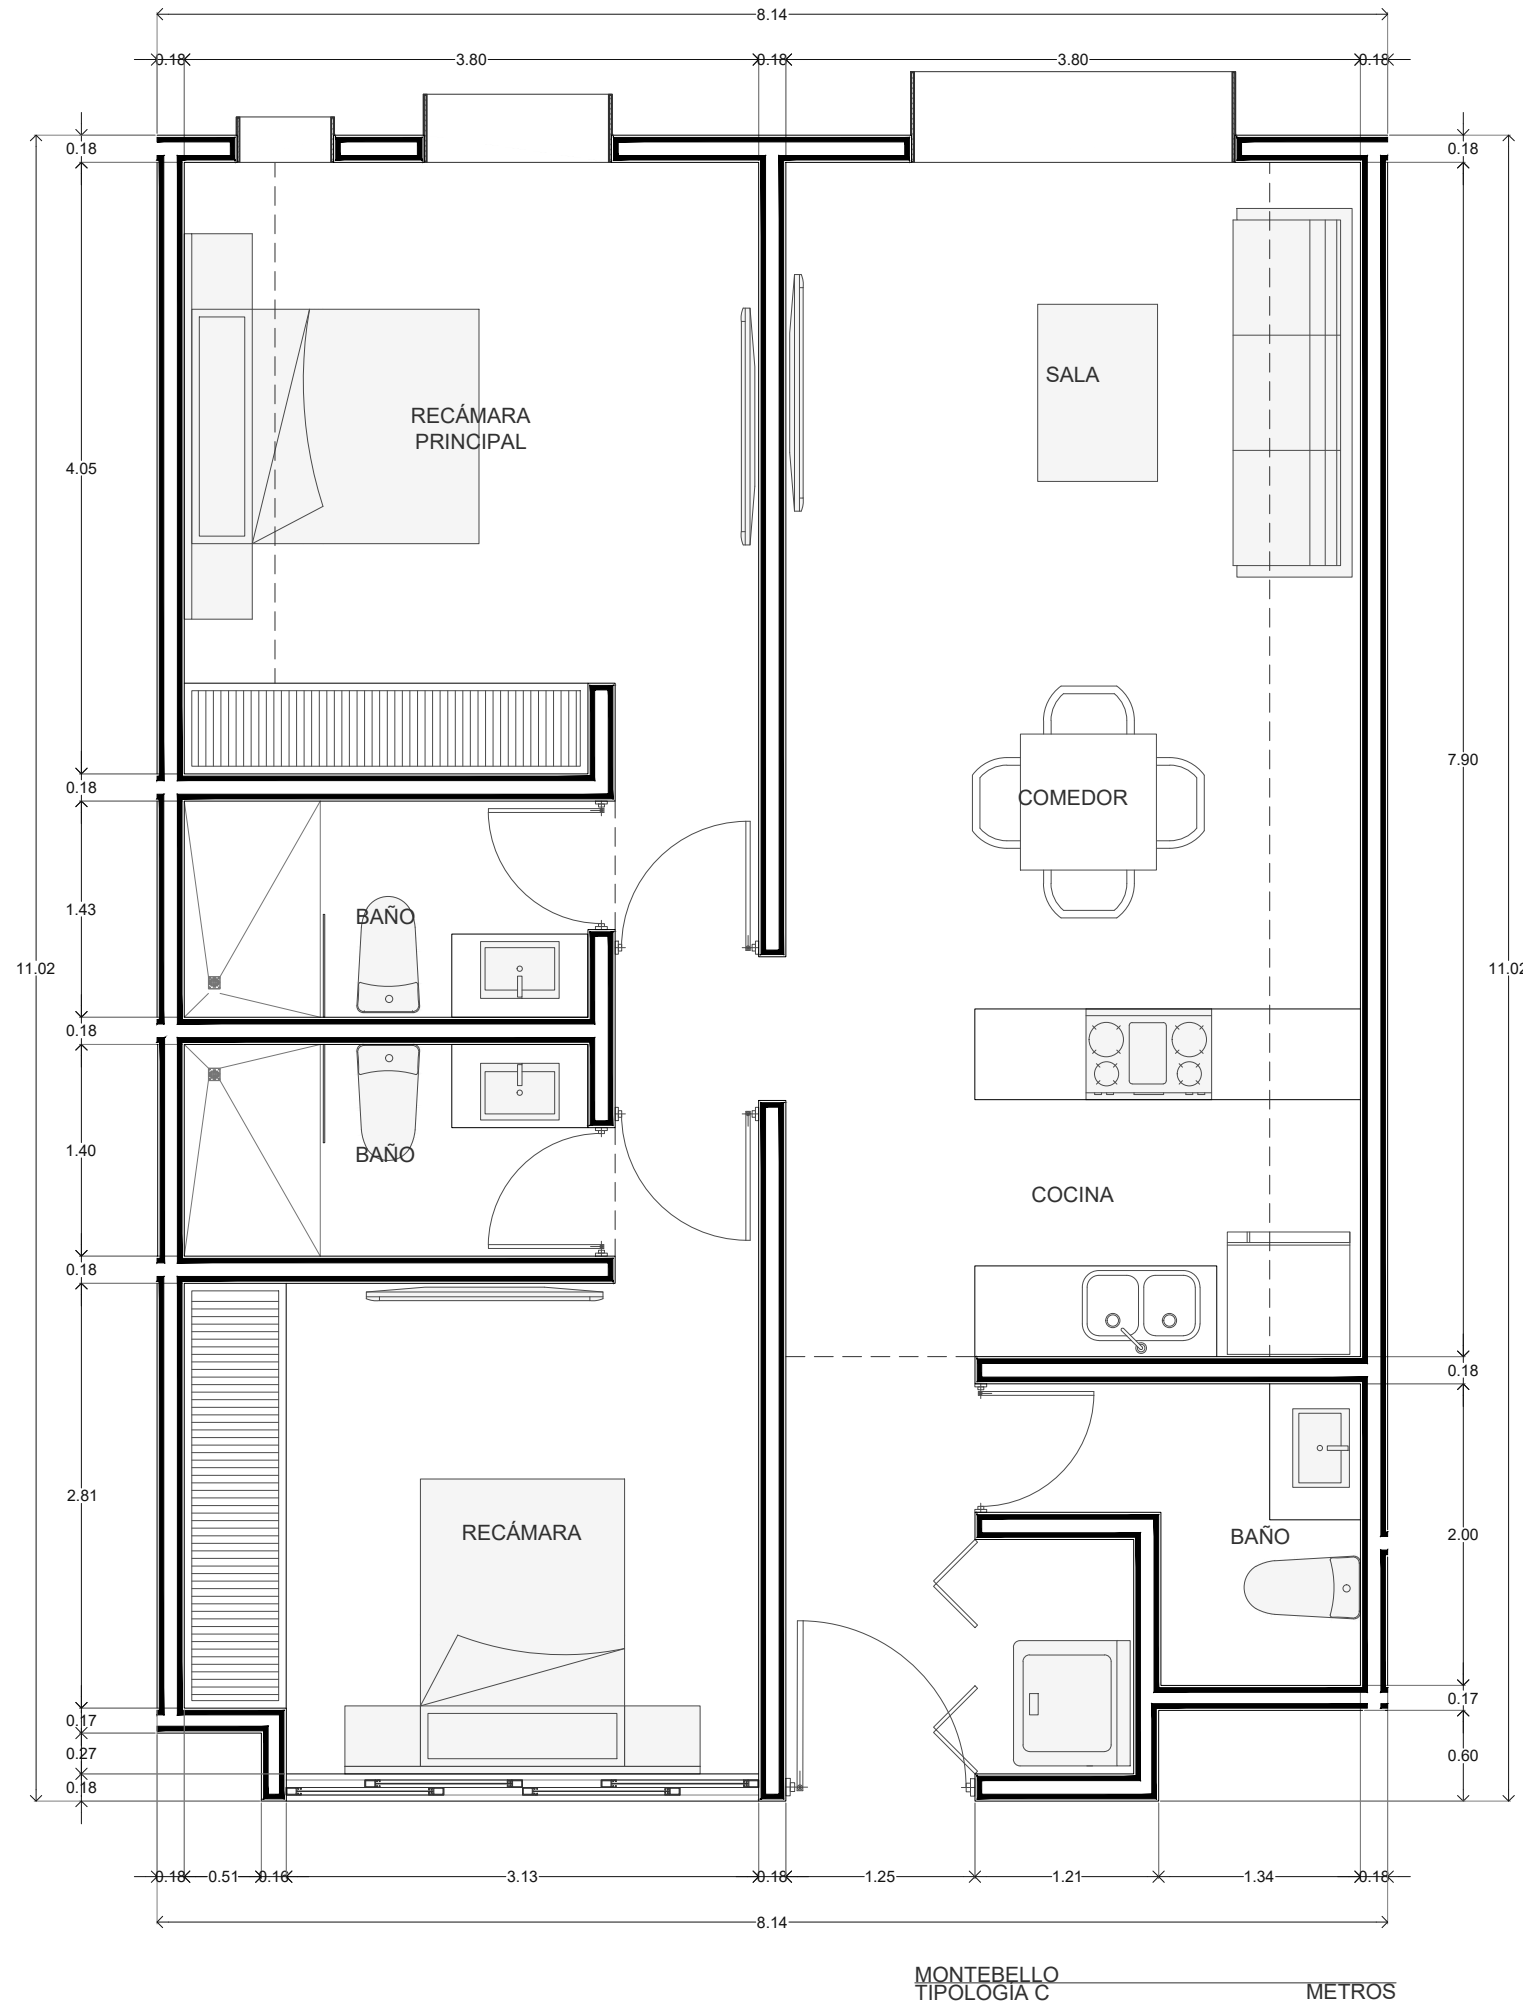

TIPO:	C
CANTIDAD:	14
UBICACIÓN:	1ER. 200, 3ER. 4TO, 5TO NIVEL
SUPERFICIE INTERIOR:	86.06 m²
SUPERFICIE TERRAZA TECHADA:	-
SUPERFICIE TERRAZA SIN TECHAR:	-
SUPERFICIE TOTAL:	86.06 m²



PROJECTS

Diseño

Arq. Benjamín Peniche Calafell
Arq. Jorge Eduardo Duarte Torre

Colaboró


Arq. Iván
Arq. Claudia Gorgui
Arq. Diana Saldierna

El contenido de este plano y su información, únicamente podrá ser usado en el proyecto para el cual ha sido proyectado y no podrá ser reproducido total o parcialmente por medios mecánicos, electrónicos, fotográficos o cualquier otro, sin la previa autorización por escrito de Arkham Projects.

El contenido de este material se encuentra protegido conforme a lo dispuesto en el art. 13 fracc. VIII de la ley Federal del Derecho de autor. Arkham Projects se reserva de conformidad con lo dispuesto en los artículos 18, 19 y 20 de la Ley Federal del Derecho de Autor, la propiedad intelectual, artística o derecho moral sobre la obra.

Tomar dimensiones y mediciones directas a la escala de este plano, es riesgo único del contratista, éstas deberán verificarse en los planos arquitectónicos, y en su caso, en los planos de trazo y en las condiciones propias de la obra. La calidad de los materiales y las especificaciones contenidas en este plano, así como su procedimiento constructivo, son responsabilidad del constructor.

www.arkhamprojects.com
contacto@arkhamprojects.com
contacto: 9446463 9992005543 9993222011

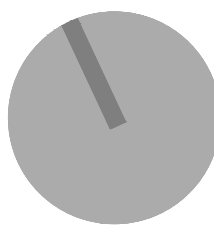

Proyecto

Montebello 10

Propietario

Miguel Flores

Ubicación

Calle 27 No. 306 x 8 y 10
Colonia Montebello

Clave

ARQ-11

Plano

TIPOLOGÍAS D Y PENTHOUSE A

Fecha


Escala

Acotación


JUN. 2021

1:50


METROS

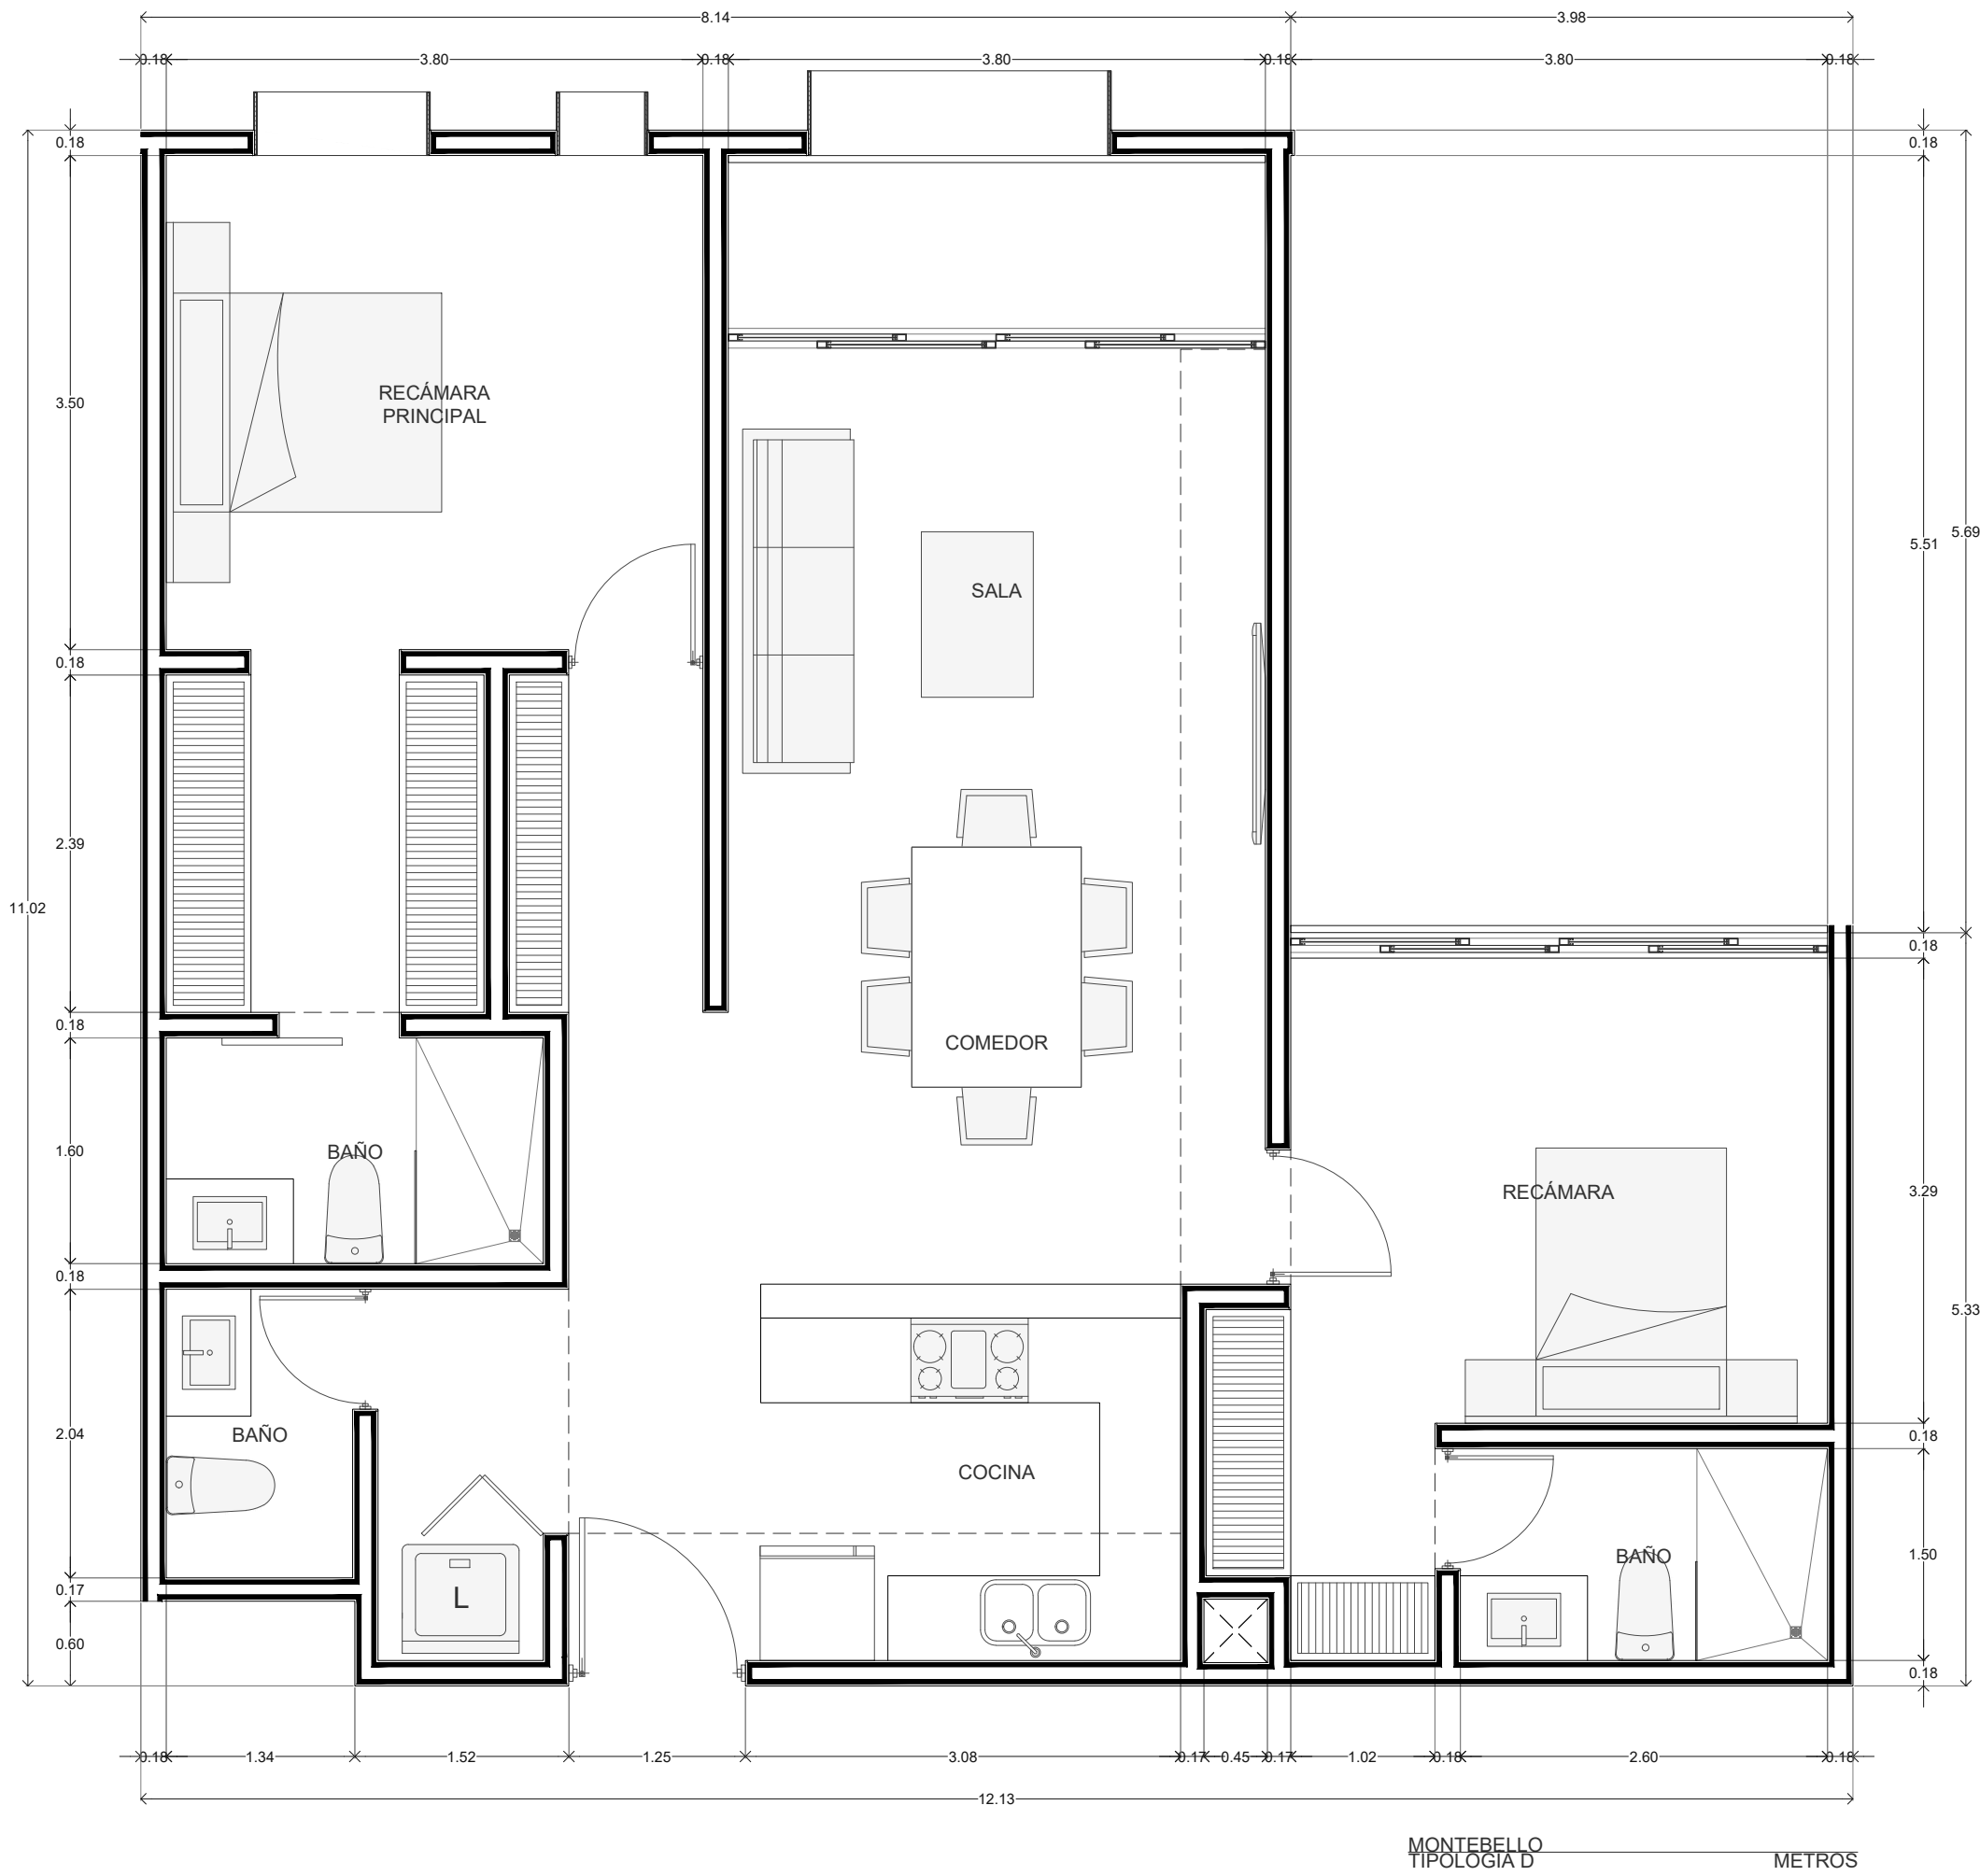

TIPO	D
CANTIDAD	5
UBICACIÓN	1ER. 2DO. SER. 4TO. 5TO NIVEL
SUPERFICIE INTERIOR	104.76 m²
SUPERFICIE TERRAZA TECHADA	4.66 m²
SUPERFICIE TERRAZA SIN TECHAR	-
SUPERFICIE TOTAL	109.42 m²

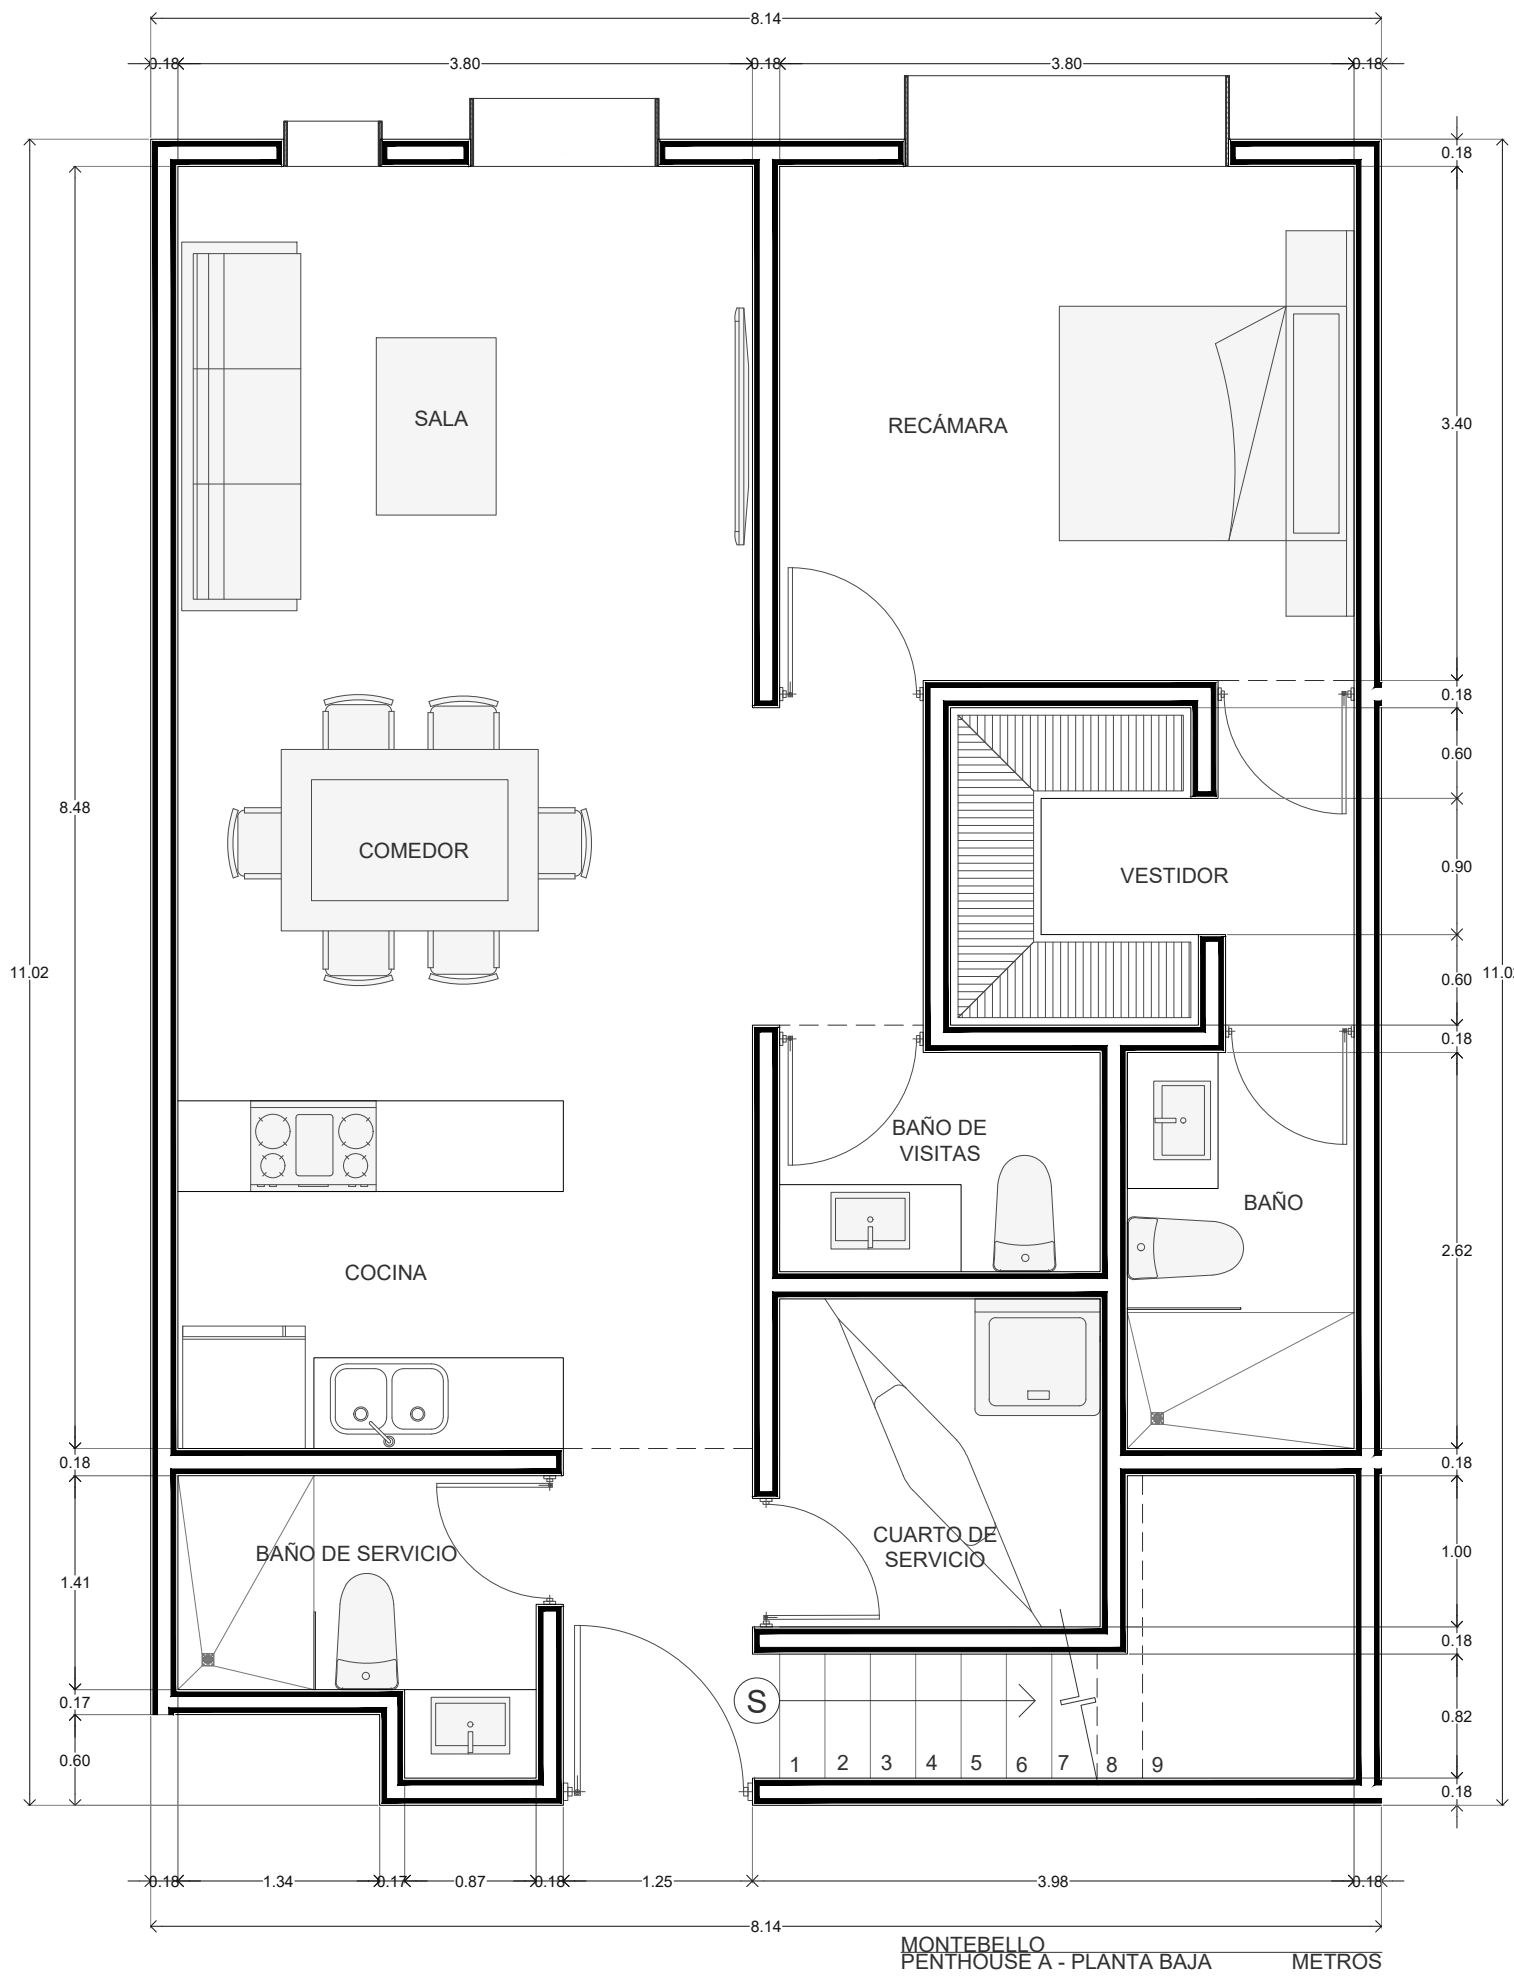

TIPO	PENTHOUSE A
CANTIDAD	4
UBICACIÓN	6TO NIVEL
SUPERFICIE INTERIOR	166.63 m²
SUPERFICIE TERRAZA TECHADA	-
SUPERFICIE TERRAZA SIN TECHAR	8.38 m²
SUPERFICIE TOTAL	174.99 m²

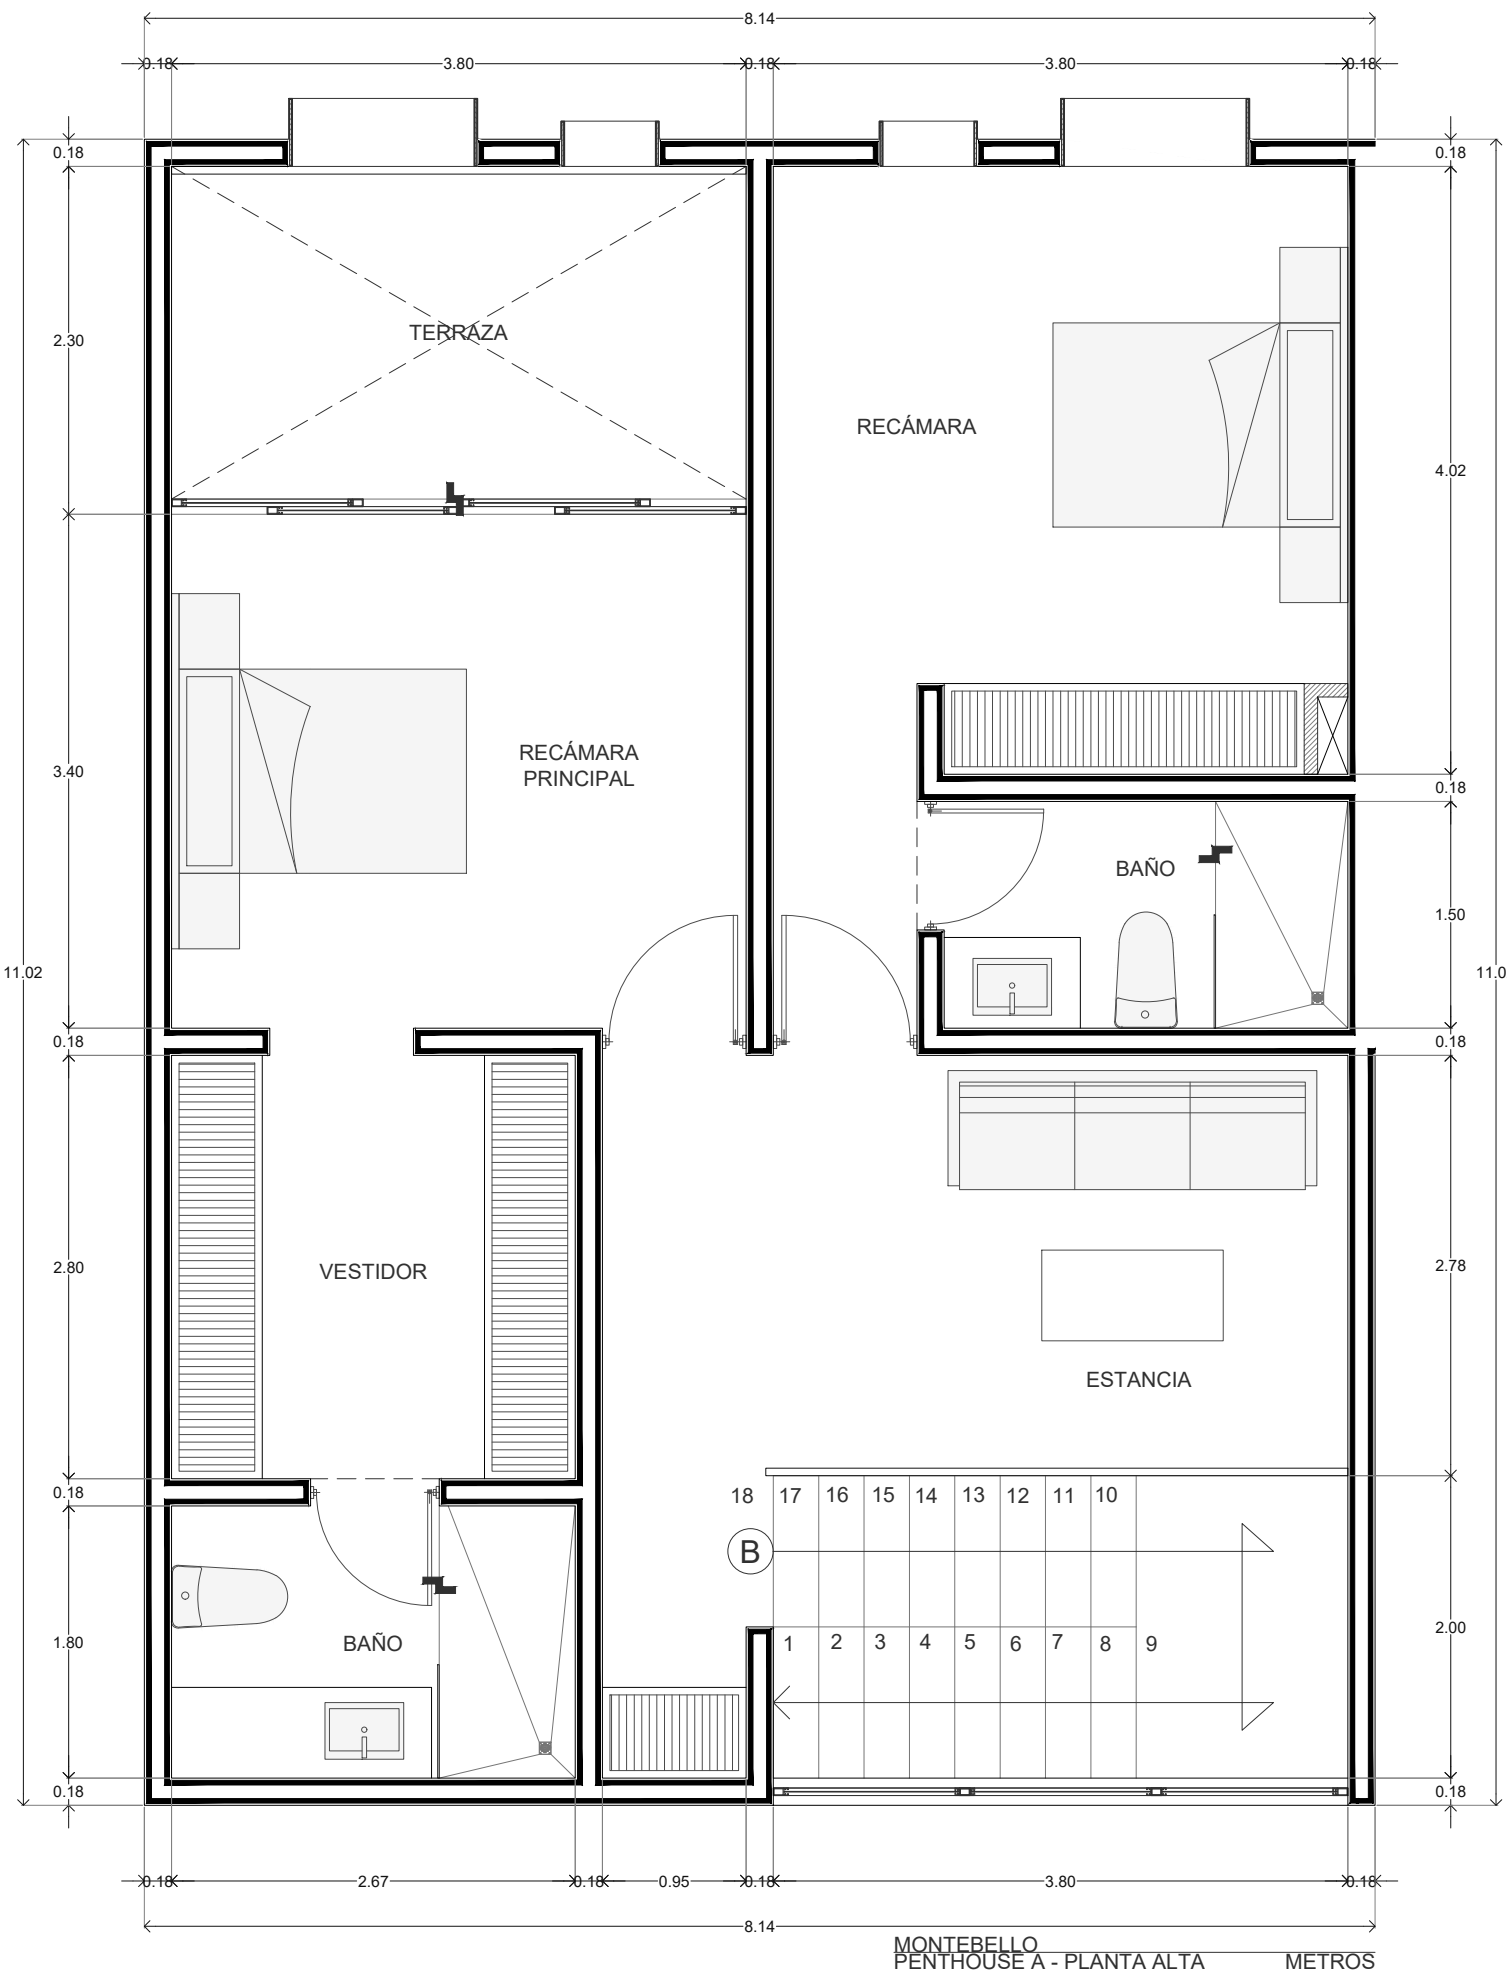

PROJECTS

Diseño

Arq. Benjamín Peniche Calafell
Arq. Jorge Eduardo Duarte Torre

Colaboró

Arq. Iván
Arq. Claudia Gorgui
Arq. Diana Saldierna

El contenido de este plano y su información, únicamente podrá ser usado en el proyecto para el cual ha sido proyectado y no podrá ser reproducido total o parcialmente por medios mecánicos, electrónicos, fotográficos o cualquier otro, sin la previa autorización por escrito de Arkham Projects.


El contenido de este material se encuentra protegido conforme a lo dispuesto en el art. 13 fracc. VIII de la ley Federal del Derecho de autor. Arkham Projects se reserva de conformidad con lo dispuesto en los artículos 18, 19 y 20 de la Ley Federal del Derecho de Autor, la propiedad intelectual, artística o derecho moral sobre la obra.

Tomar dimensiones y mediciones directas a la escala de este plano, es riesgo único del contratista, éstas deberán verificarse en los planos arquitectónicos, y en su caso, en los planos de trazo y en las condiciones propias de la obra. La calidad de los materiales y las especificaciones contenidas en este plano, así como su procedimiento constructivo, son responsabilidad del constructor.



www.arkhamprojects.com

contacto@arkhamprojects.com

contacto: 9446463 9992005543 9993222011

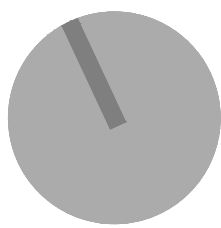

Proyecto	Montebello 10	
Propietario	Miguel Flores	
Ubicación	Calle 27 No. 306 x 8 y 10 Colonia Montebello	
Clave	ARQ-12	
Plano	TIPOLOGÍA PENTHOUSE B	
Fecha	Escala	Acotación
JUN. 2021	1:50	METROS

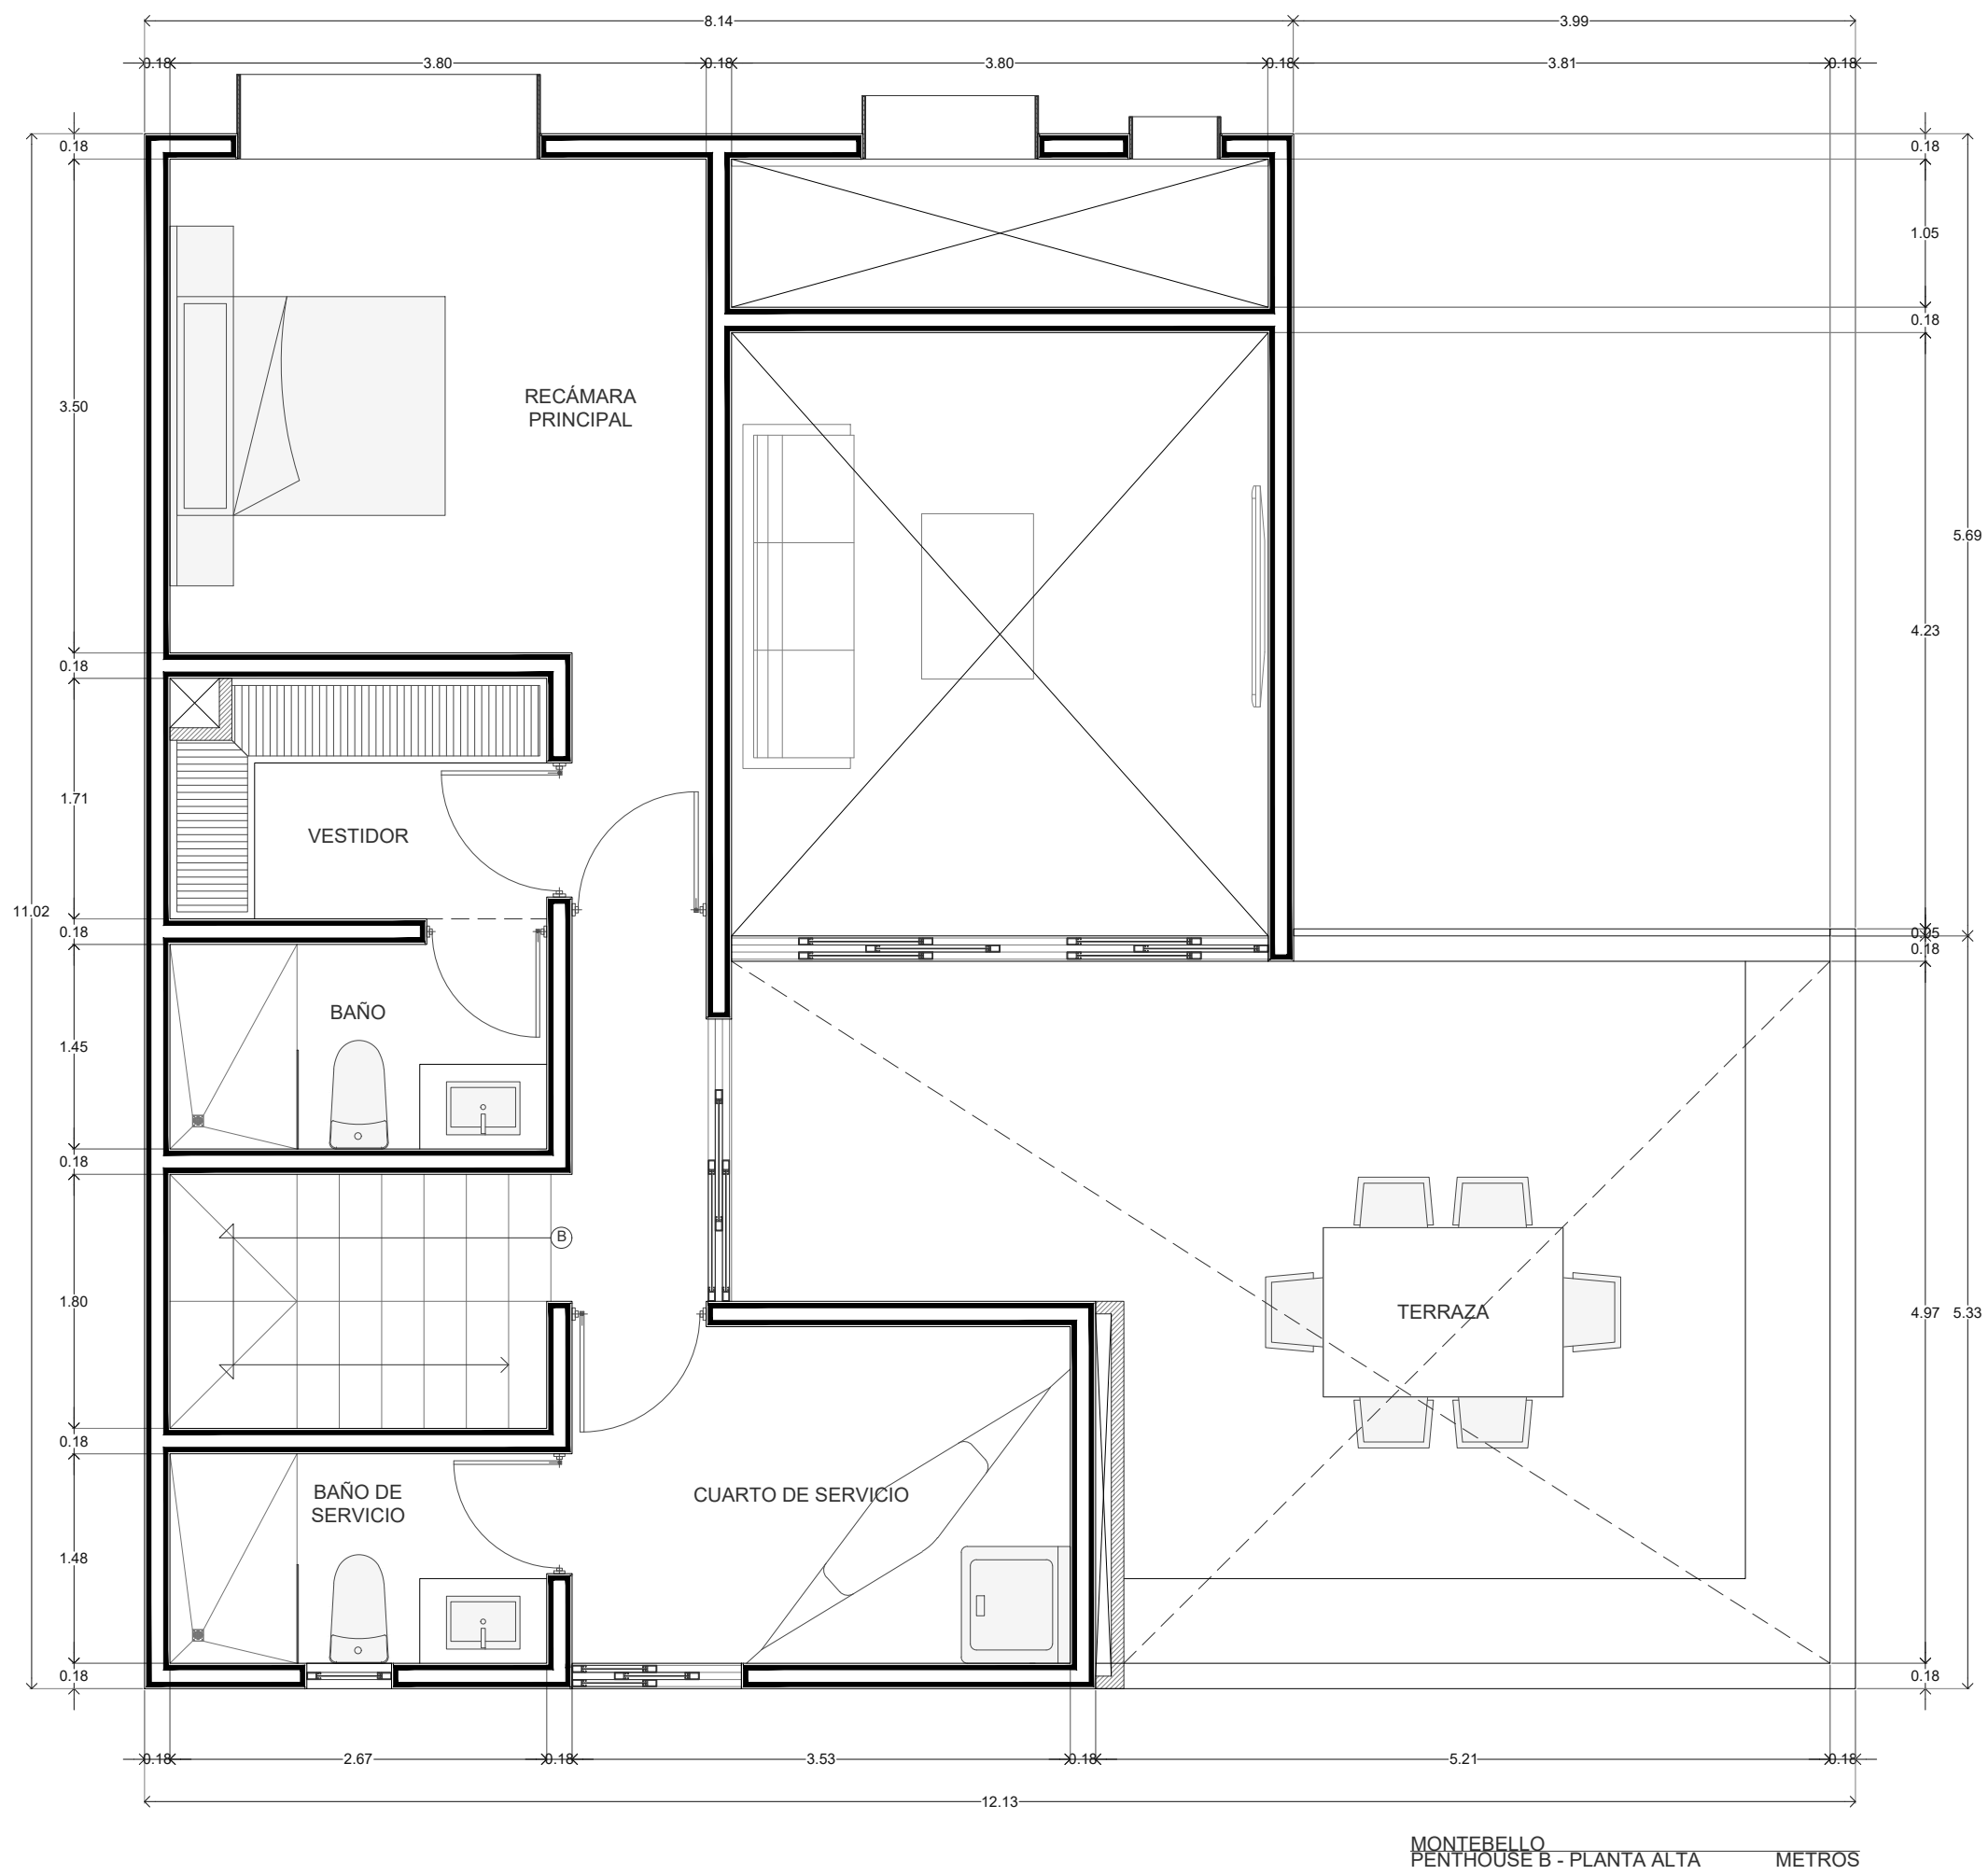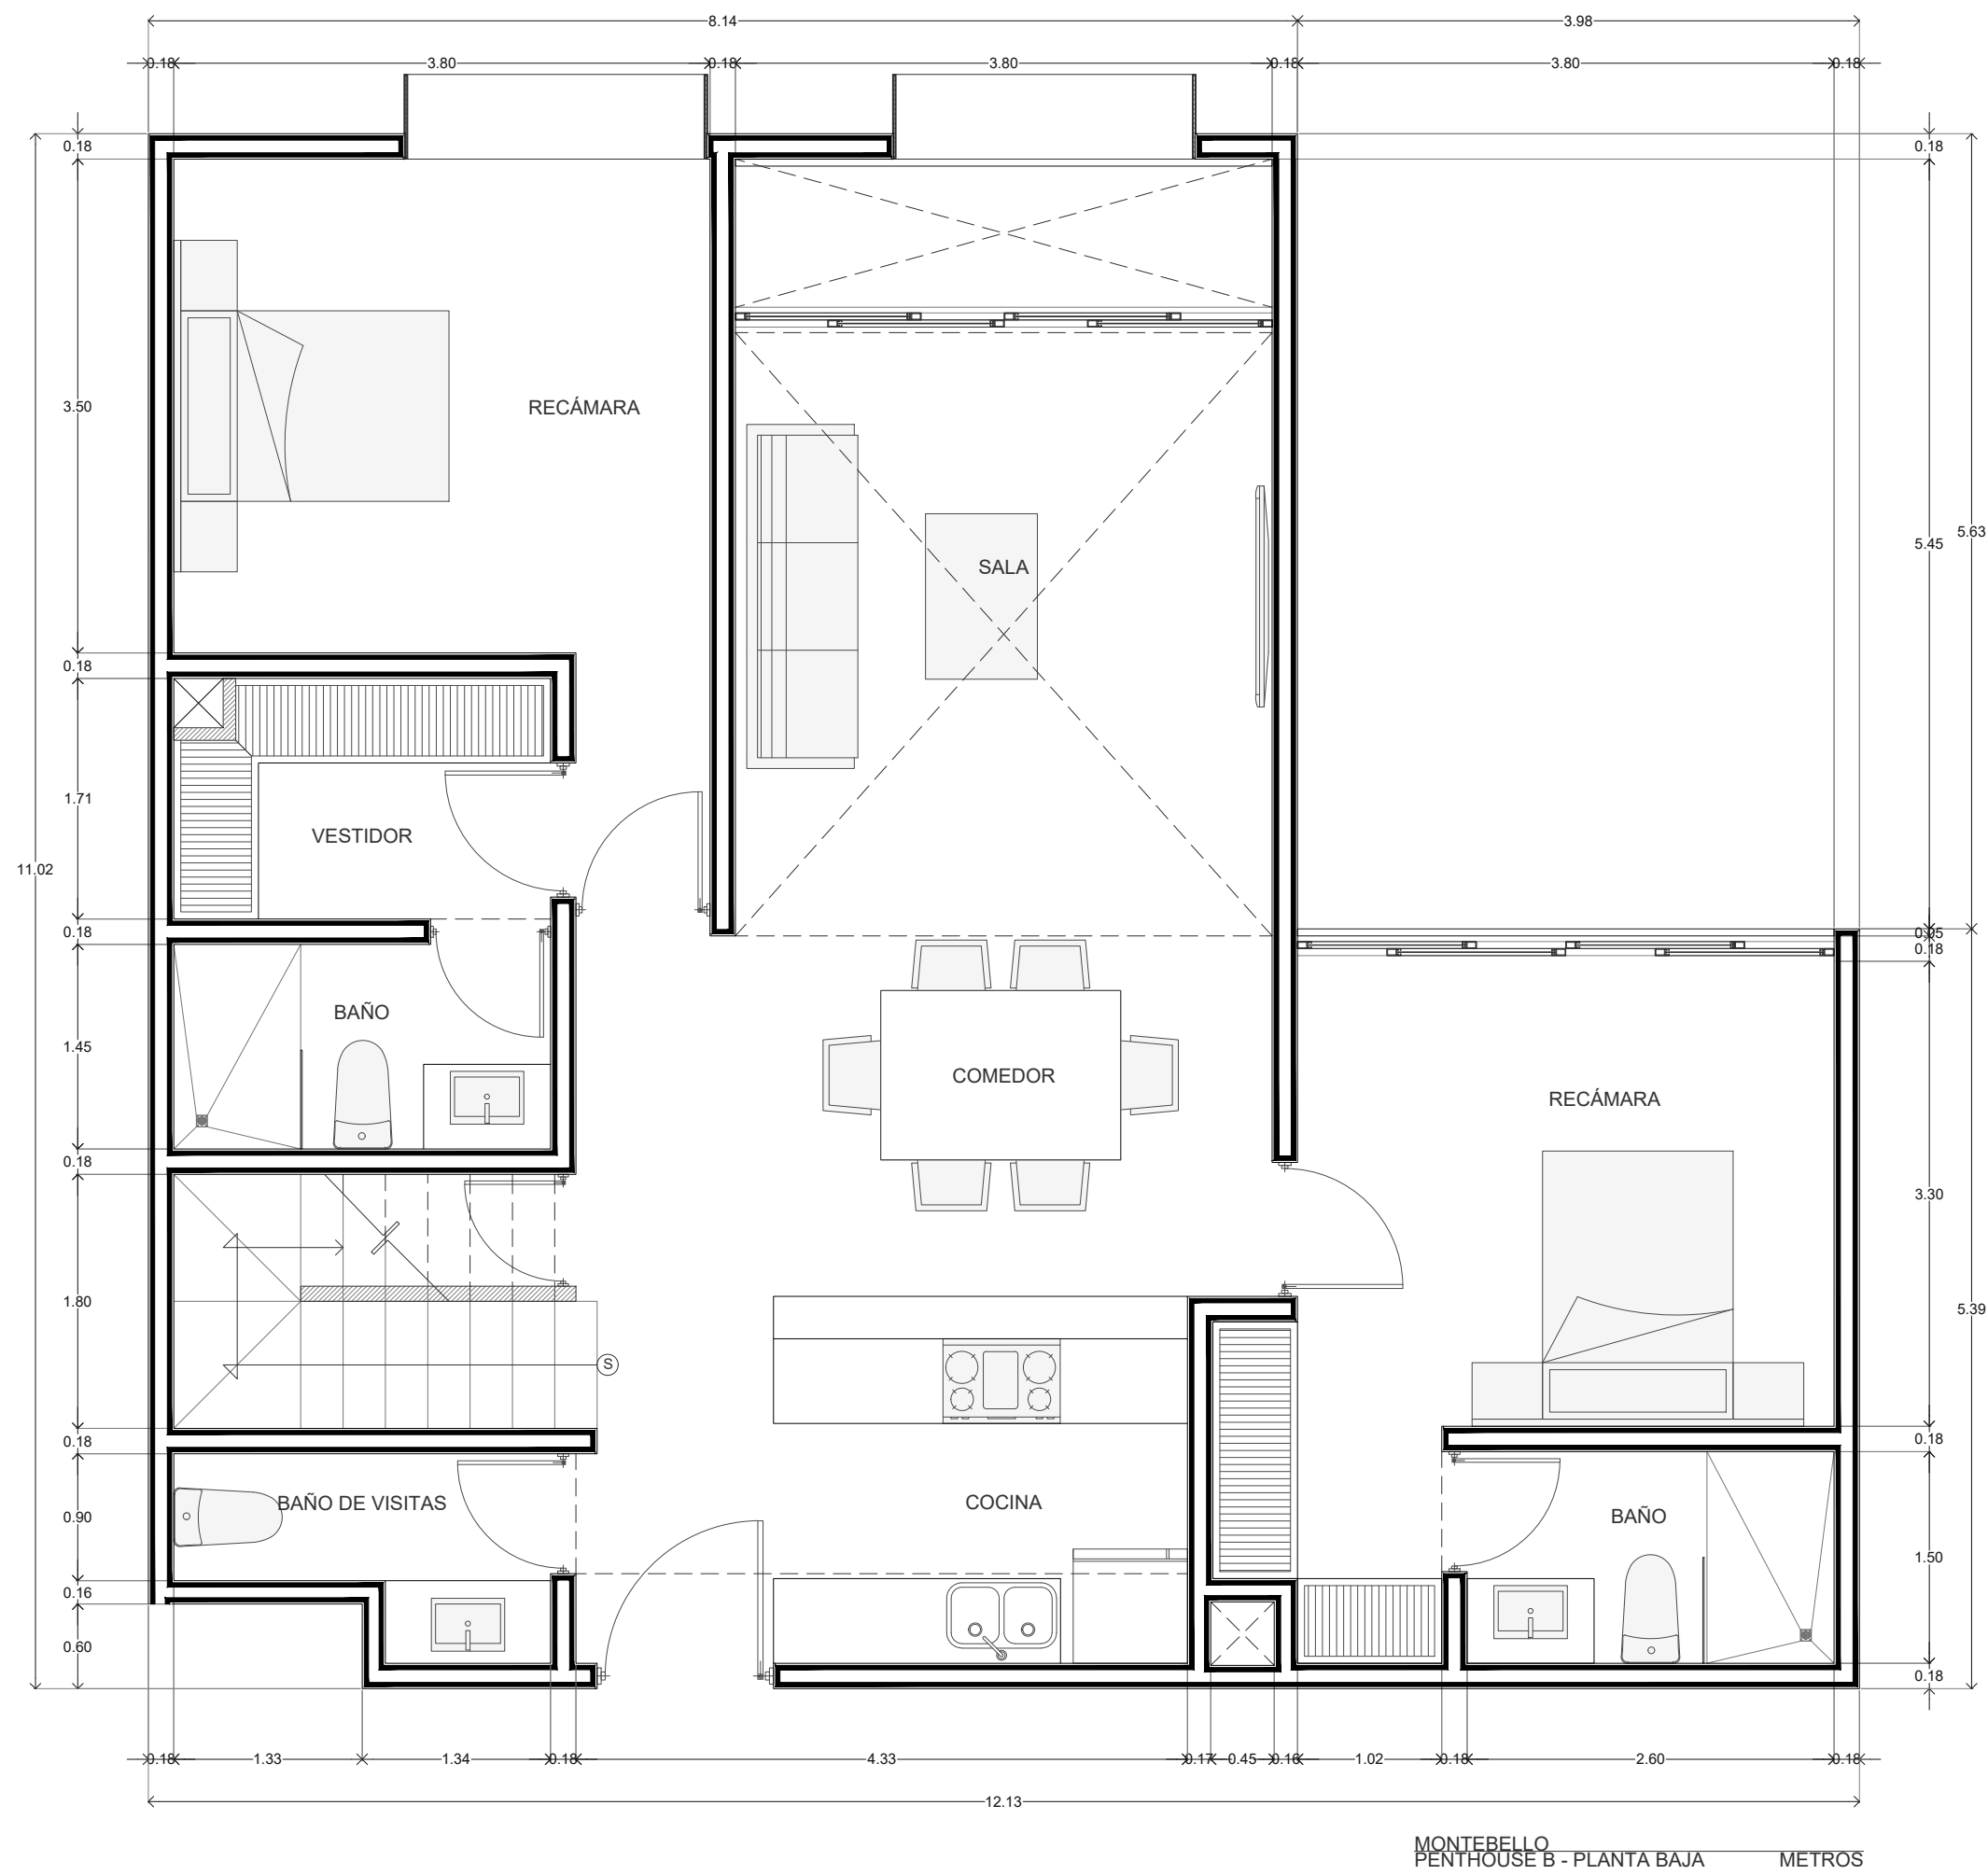

TIPO:	PENTHOUSE B
CANTIDAD:	1
UBICACIÓN:	6TO NIVEL
SUPERFICIE INTERIOR:	101.42 m²
SUPERFICIE TERRAZA TECHADA:	-
SUPERFICIE TERRAZA SIN TECHAR:	39.69 m²
SUPERFICIE TOTAL:	200.11 m²



PROJECTS

Diseño	Arq. Benjamín Peniche Calafell Arq. Jorge Eduardo Duarte Torre
Colaboró	Arq. Iván Arq. Claudia Gorgui Arq. Diana Saldierna

El contenido de este plano y su información, únicamente podrá ser usado en el proyecto para el cual ha sido proyectado y no podrá ser reproducido total o parcialmente por medios mecánicos, electrónicos, fotográficos o cualquier otro, sin la previa autorización por escrito de Arkham Projects.

El contenido de este material se encuentra protegido conforme a lo dispuesto en el art. 13 fracc. VIII de la ley Federal del Derecho de autor. Arkham Projects se reserva de conformidad con lo dispuesto en los artículos 18, 19 y 20 de la Ley Federal del Derecho de Autor, la propiedad intelectual, artística o derecho moral sobre la obra.

Tomar dimensiones y mediciones directas a la escala de este plano, es riesgo único del contratista, éstas deberán verificarse en los planos arquitectónicos, y en su caso, en los planos de trazo y en las condiciones propias de la obra. La calidad de los materiales y las especificaciones contenidas en este plano, así como su procedimiento constructivo, son responsabilidad del constructor.

www.arkhamprojects.com
contacto@arkhamprojects.com
contacto: 9446463 9992005543 9993222011