



# APARTAMENTO FISHING LODGE

Boulevard Fishing Lodge, Punta Cana 23000  
 Cap Cana, Provincia la altagracia, R.D.

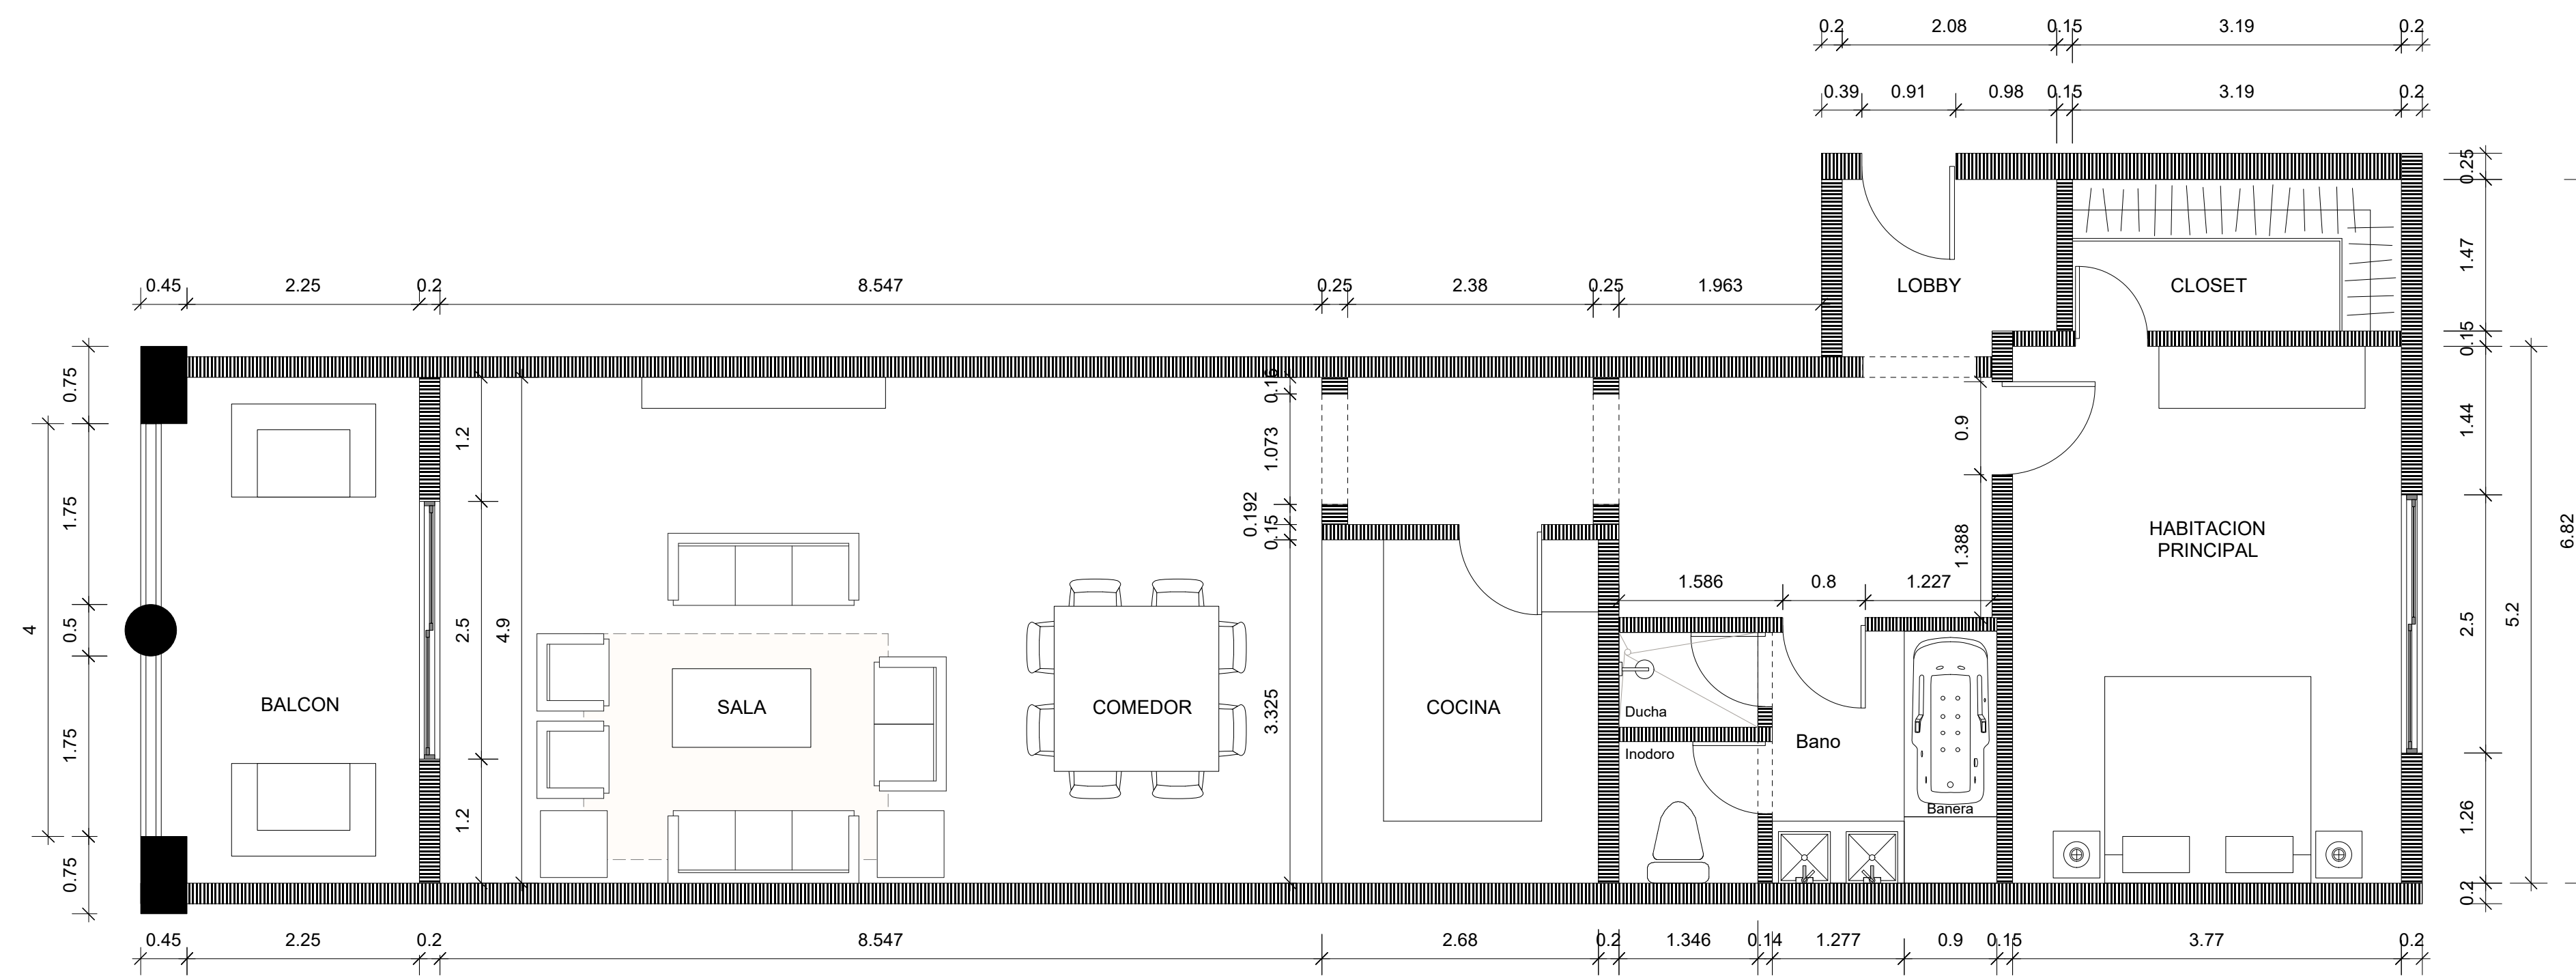

1 PLANTA LEVANTAMIENTO ACTUAL  
 ESCALA 1:50

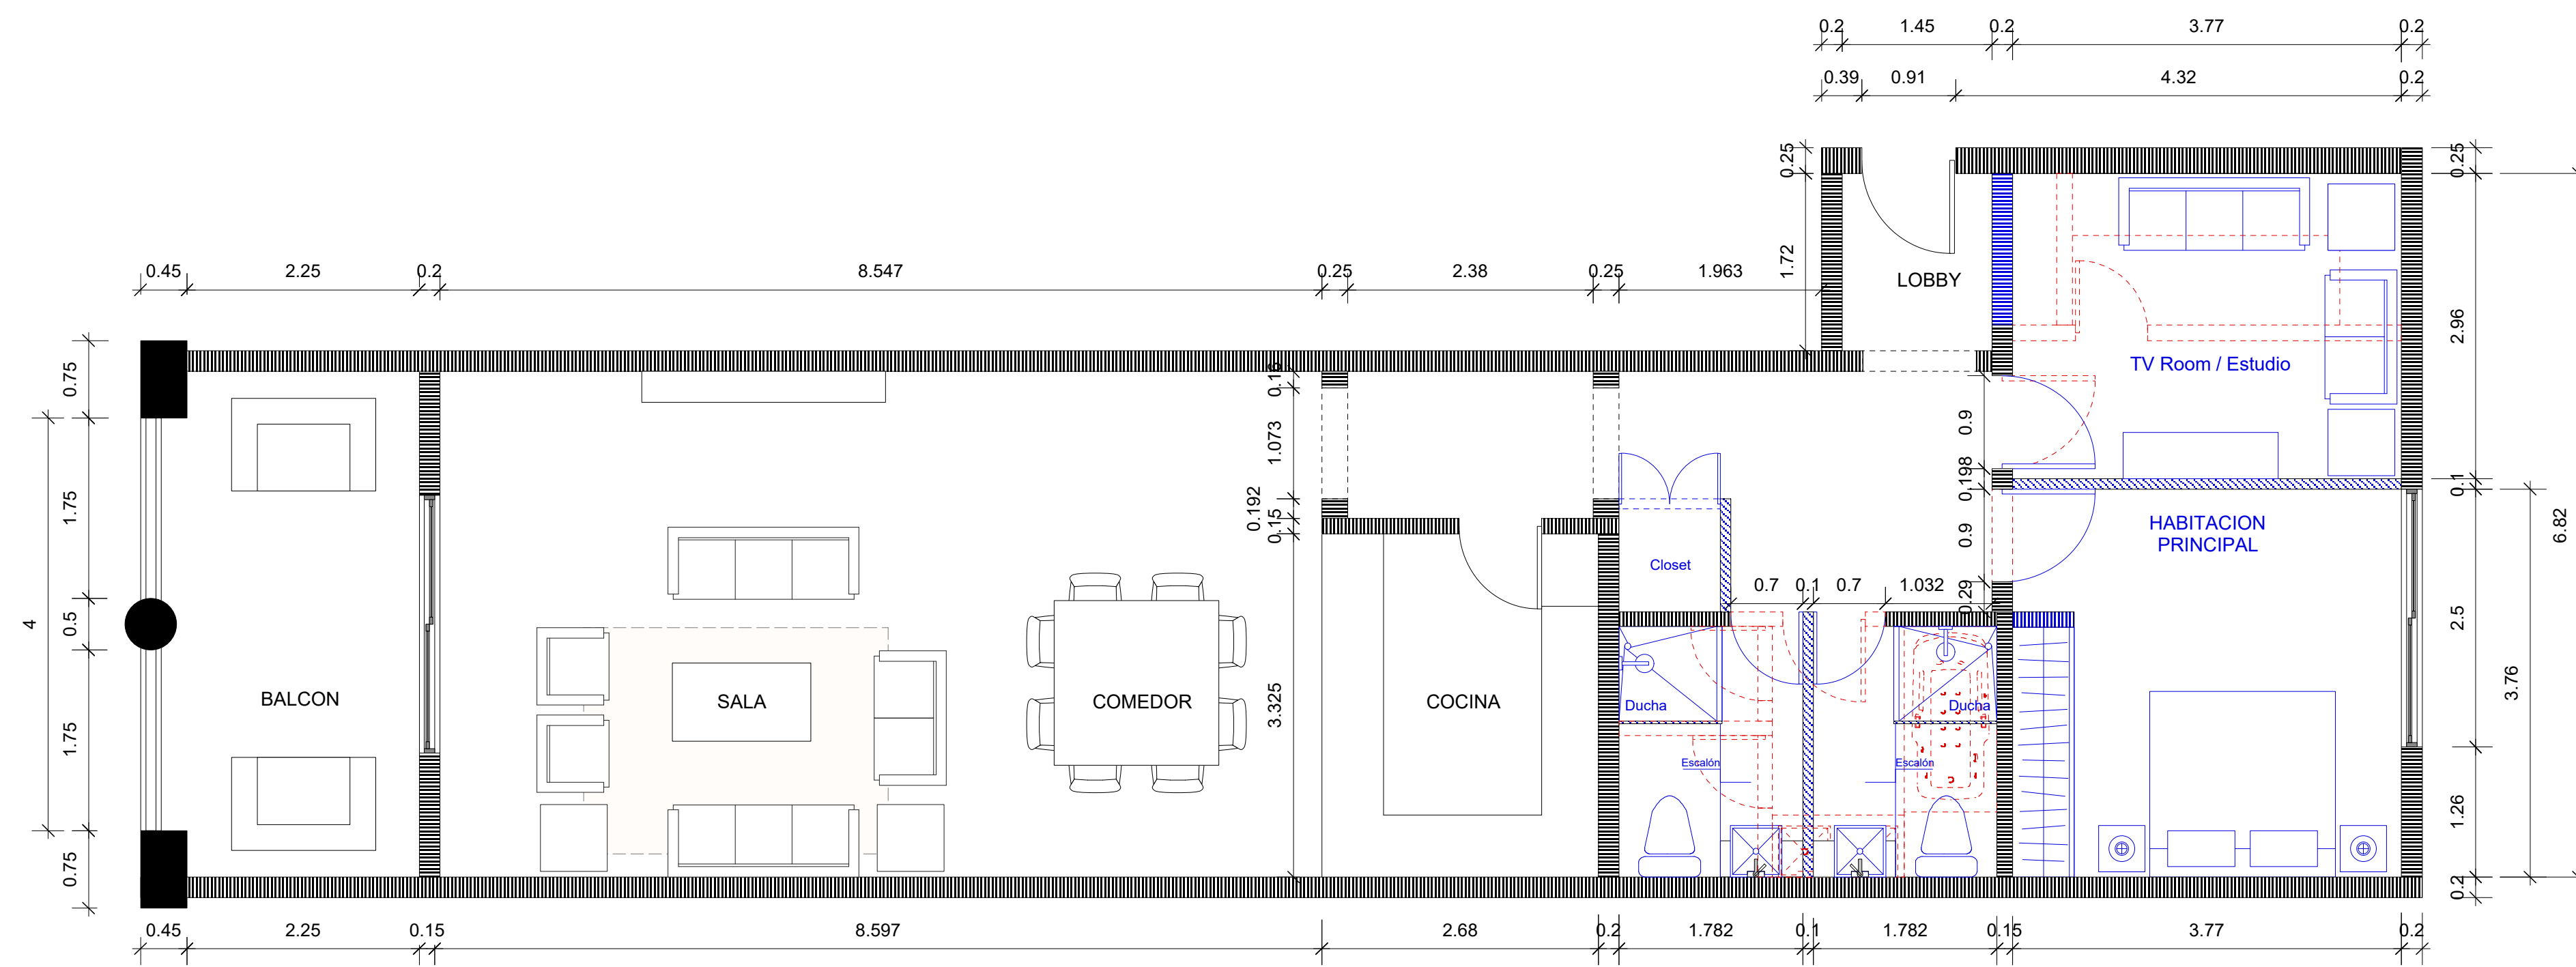

2 PLANTA PROPUESTA REMODELACION  
 ESCALA 1:50

ROJO : DEMOLICION

AZUL : PROPUESTO



PROYECTOS ARQUITECTURA  
 CALLE PADRE CLARET No. 3 ENSE PARASO, SANTO DOMINGO, REPUBLICA DOMINICANA

CONSULTORES  
 CALCULOS ESTRUCTURALES:  
 CODIA:  
 INSTALACIONES SANITARIAS:  
 CODIA:  
 INSTALACIONES ELECTRICAS:  
 CODIA:  
 INGENIERIA VAL:  
 CODIA:

DISEÑO ARQUITECTÓNICO:  
 ARO. WILLIAM GUZMAN  
 CODIA :

PROPIETARIO:

## APARTAMENTO FISHING LODGE

Boulevard Fishing Lodge, Punta Cana 23000  
 Cap Cana, Provincia la altagracia, R.D.

FECHA:  
 17 DE JULIO DEL 2020

REVISION  
 8

ESCALA  
 INDICADA

CLAVE

DIBUJO

HOJA