


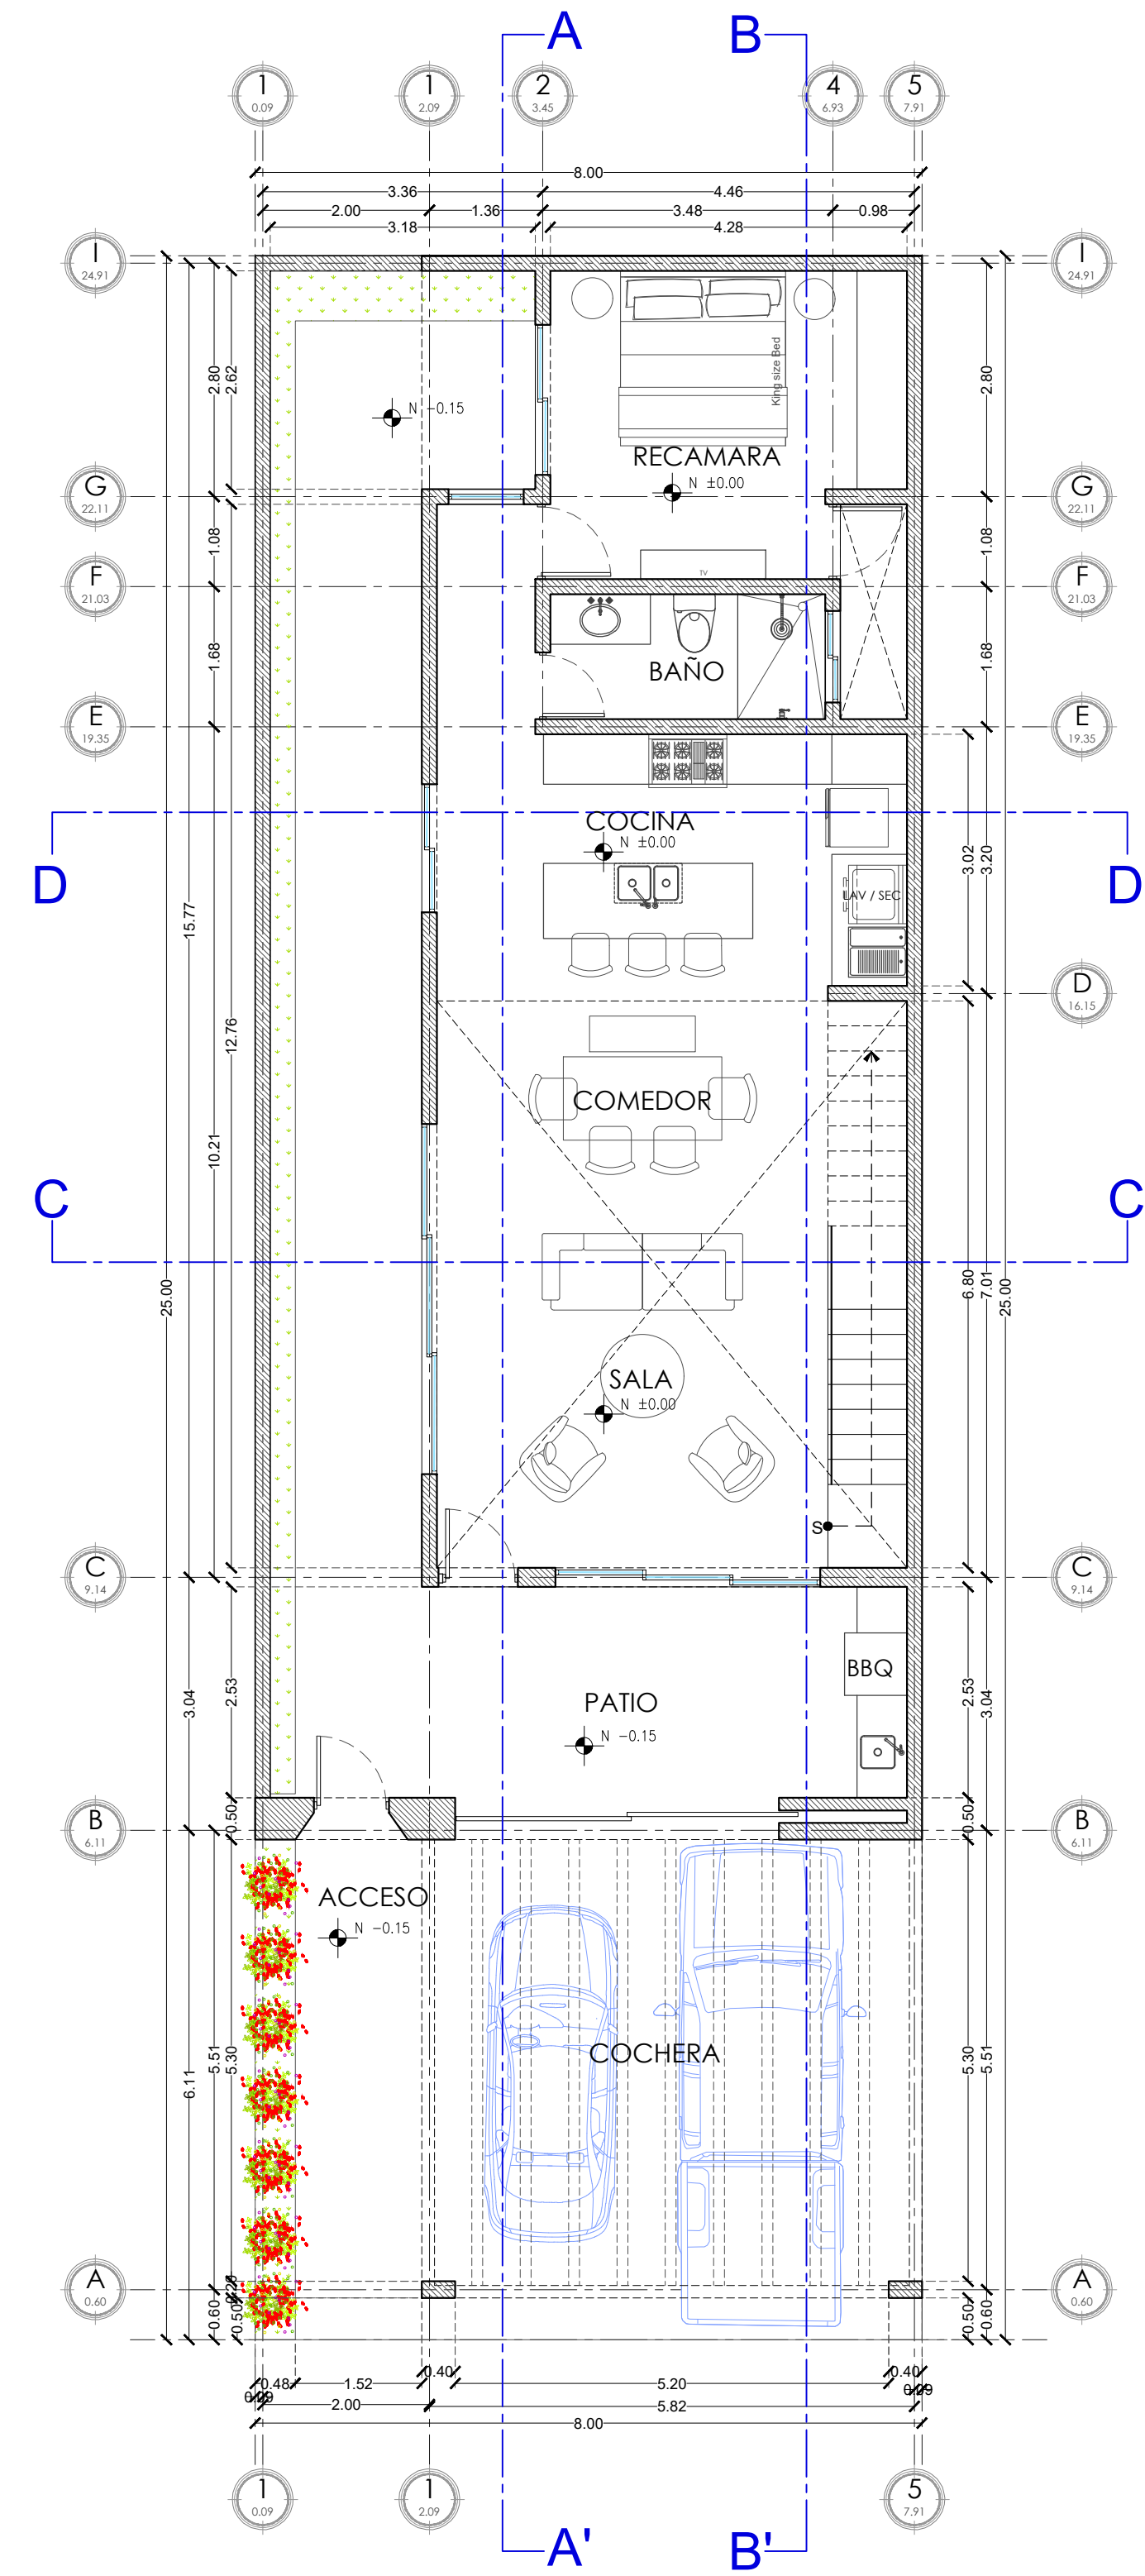


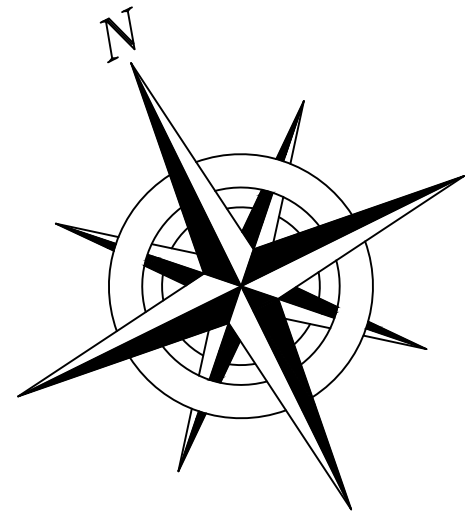


PLANTA ARQ. BAJA

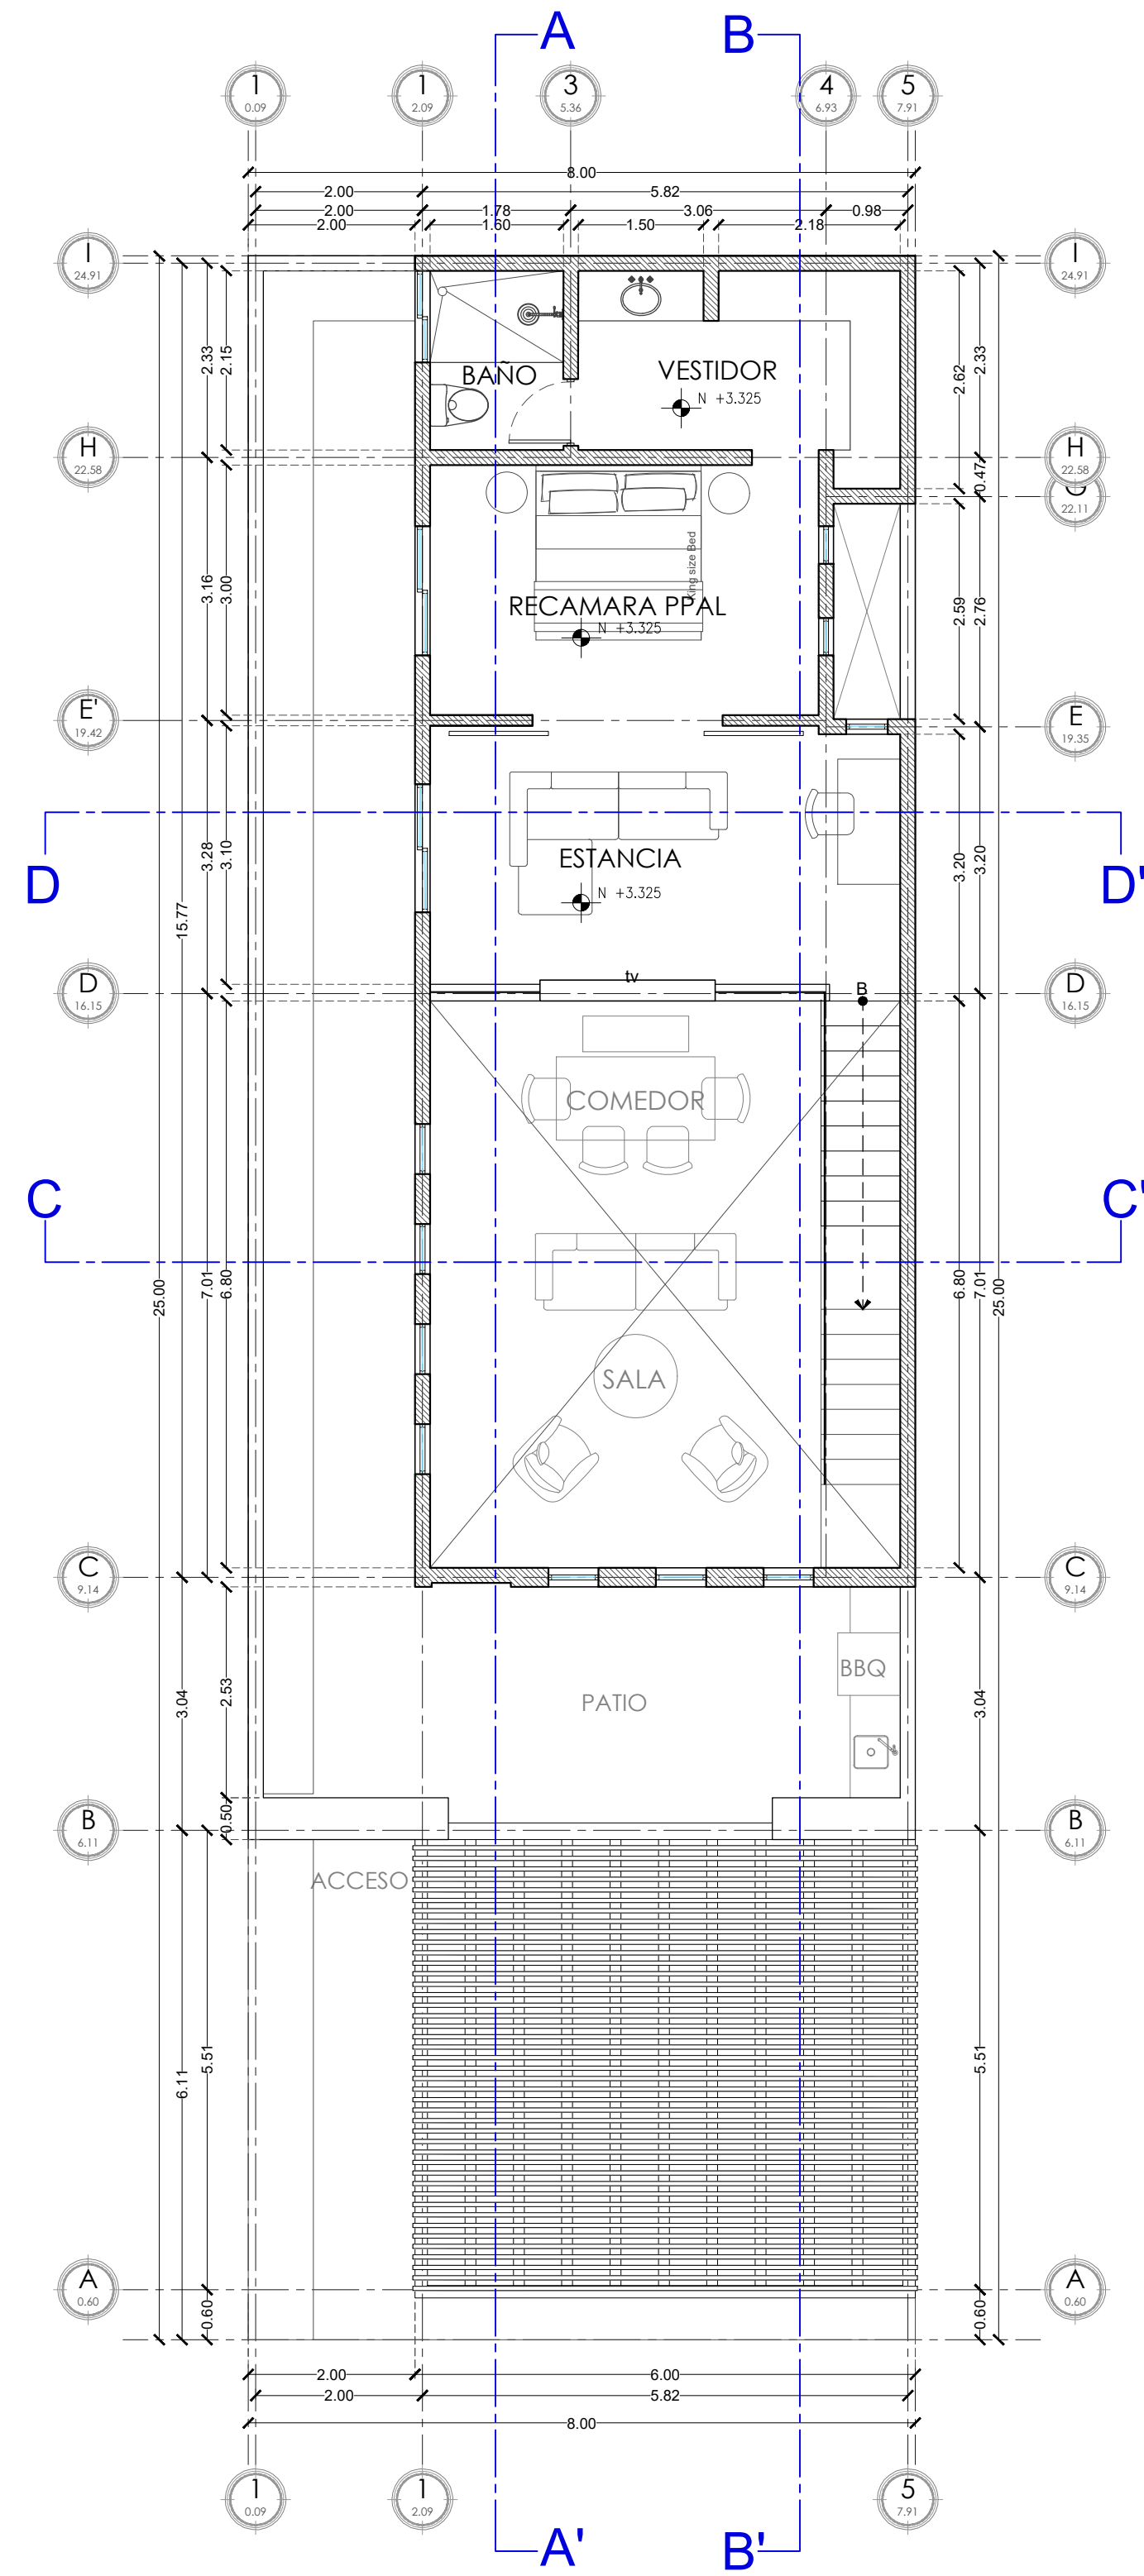

PLANTA ARQ. ALTA

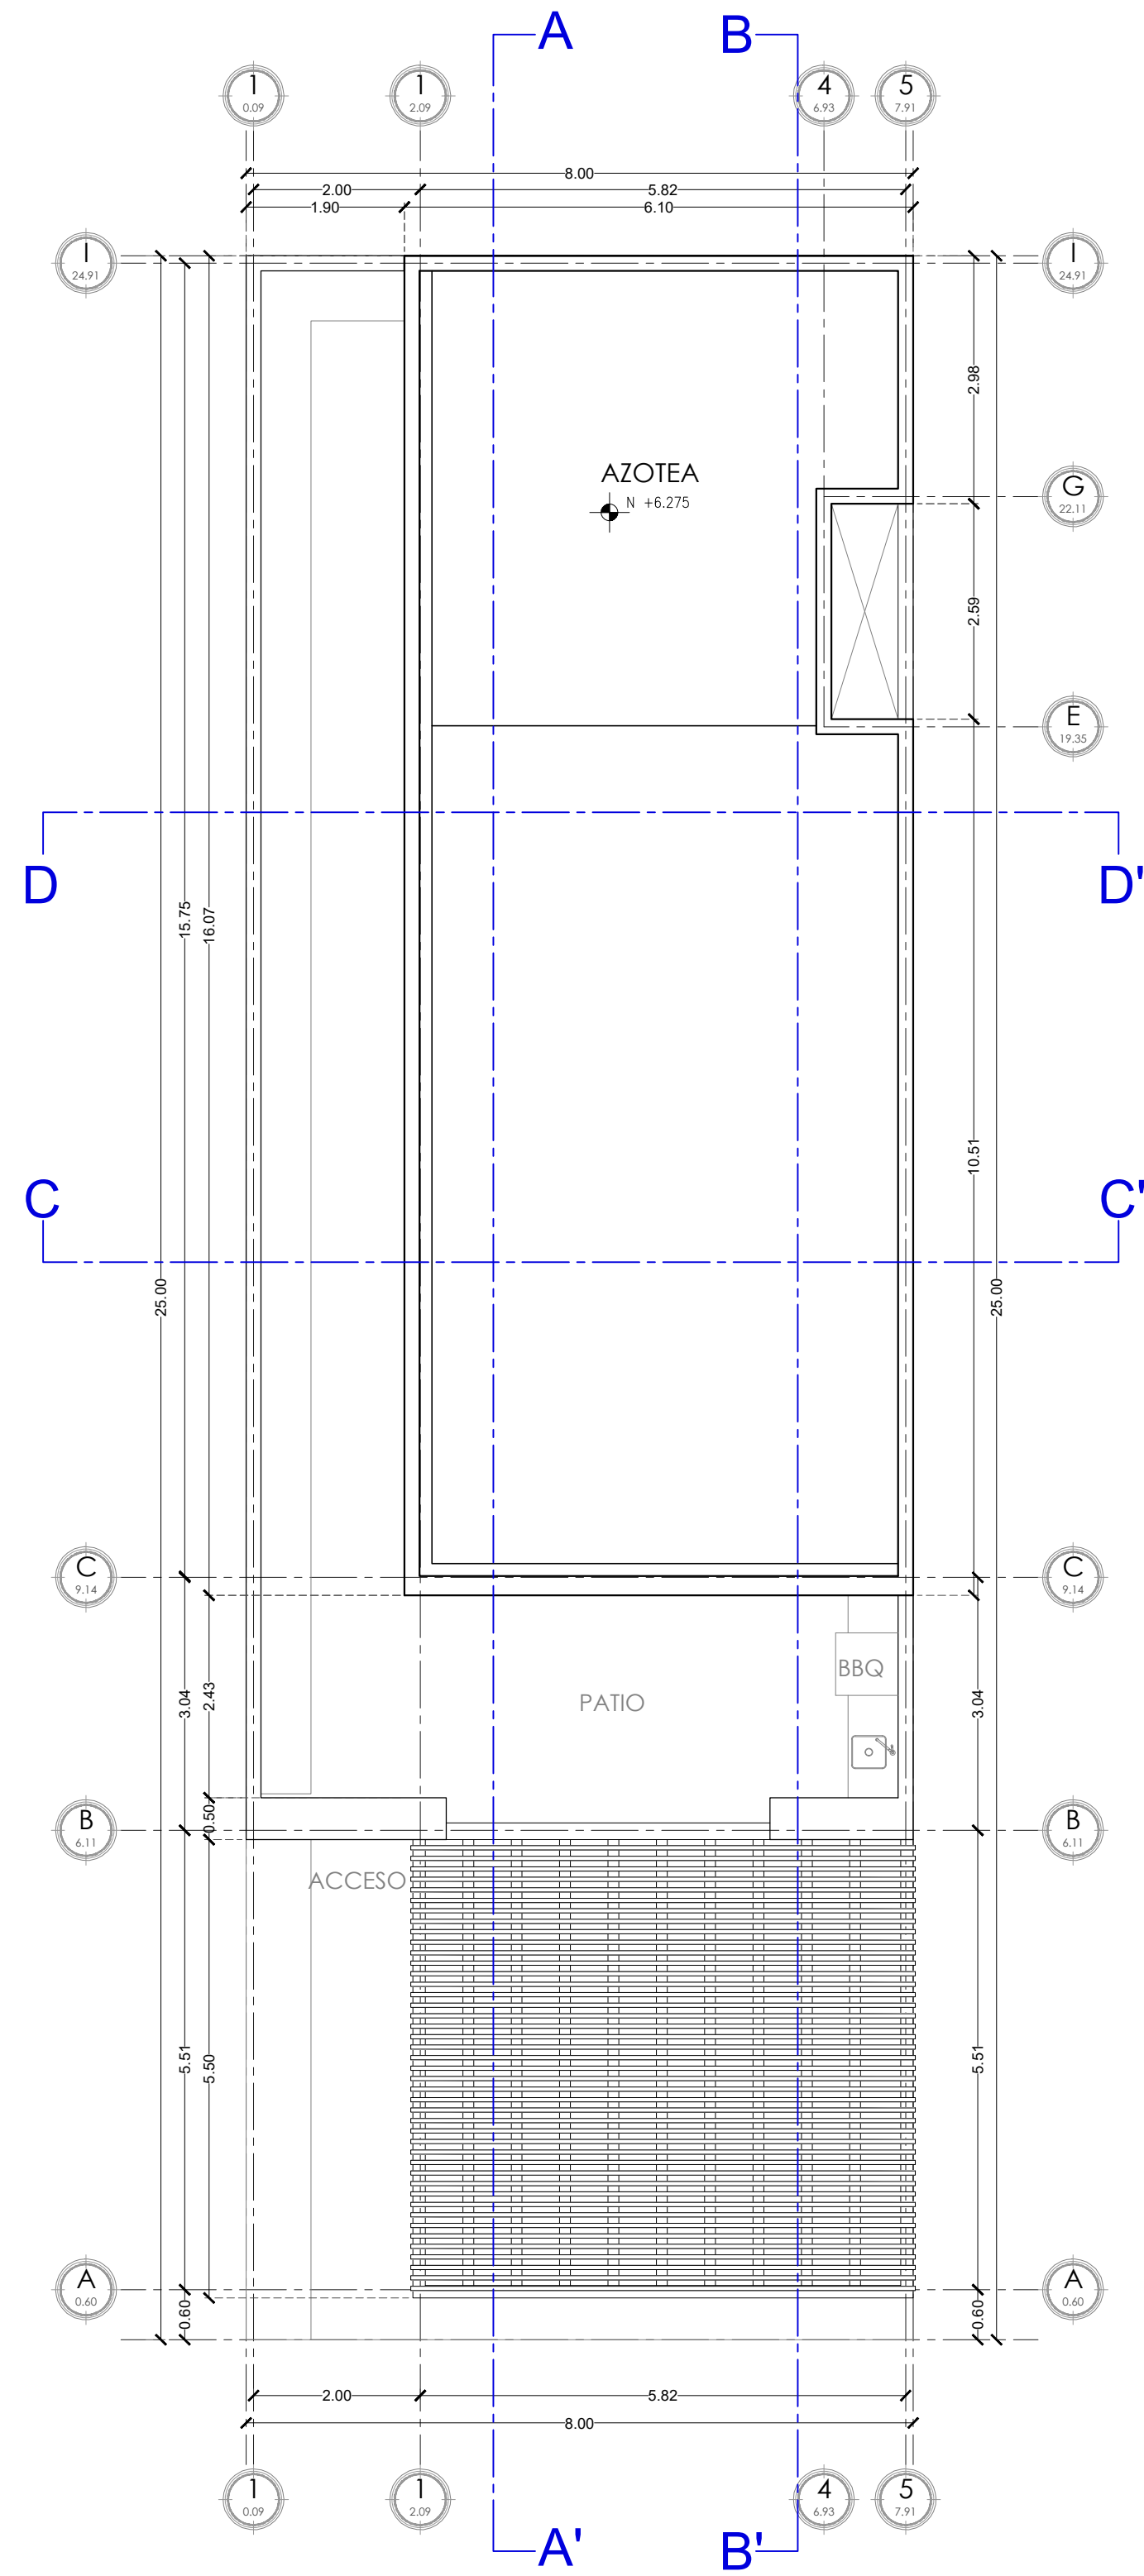

PLANTA ARQ. DE
AZOTEA

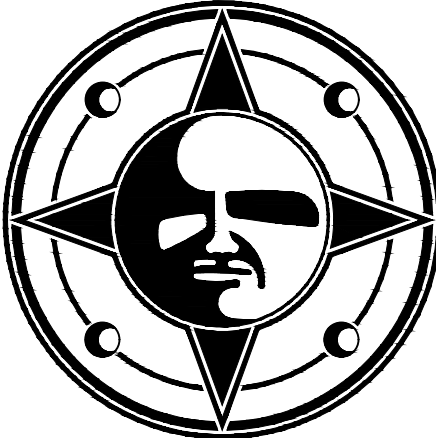PROYECTO: CASA TIPO BUGAMBILIAS	
FECHA: 09/ABRIL/2021	CLAVE: ARQ-01
ESCALA: 1:75	
PROPIETARIO:	
UBICACION: BUGAMBILIAS	
LUGAR: LA PAZ	
MUNICIPIO: LA PAZ, B.C.S.	
ESPECIFICACIONES:	
LOGO:  MANRIQUEZ ARTE Y DISEÑO	
D.R.O.: ARQ. JESÚS R. MANRÍQUEZ C.	
CED. PROF: 1614777	REG. DE OBRAS PUBLICAS:
PLANO: PLANTAS ARQUITECTONICAS	
DIBUJO:	