


APARTAMENTO D
132.8274 m2

APARTAMENTO E
133.2760 m2

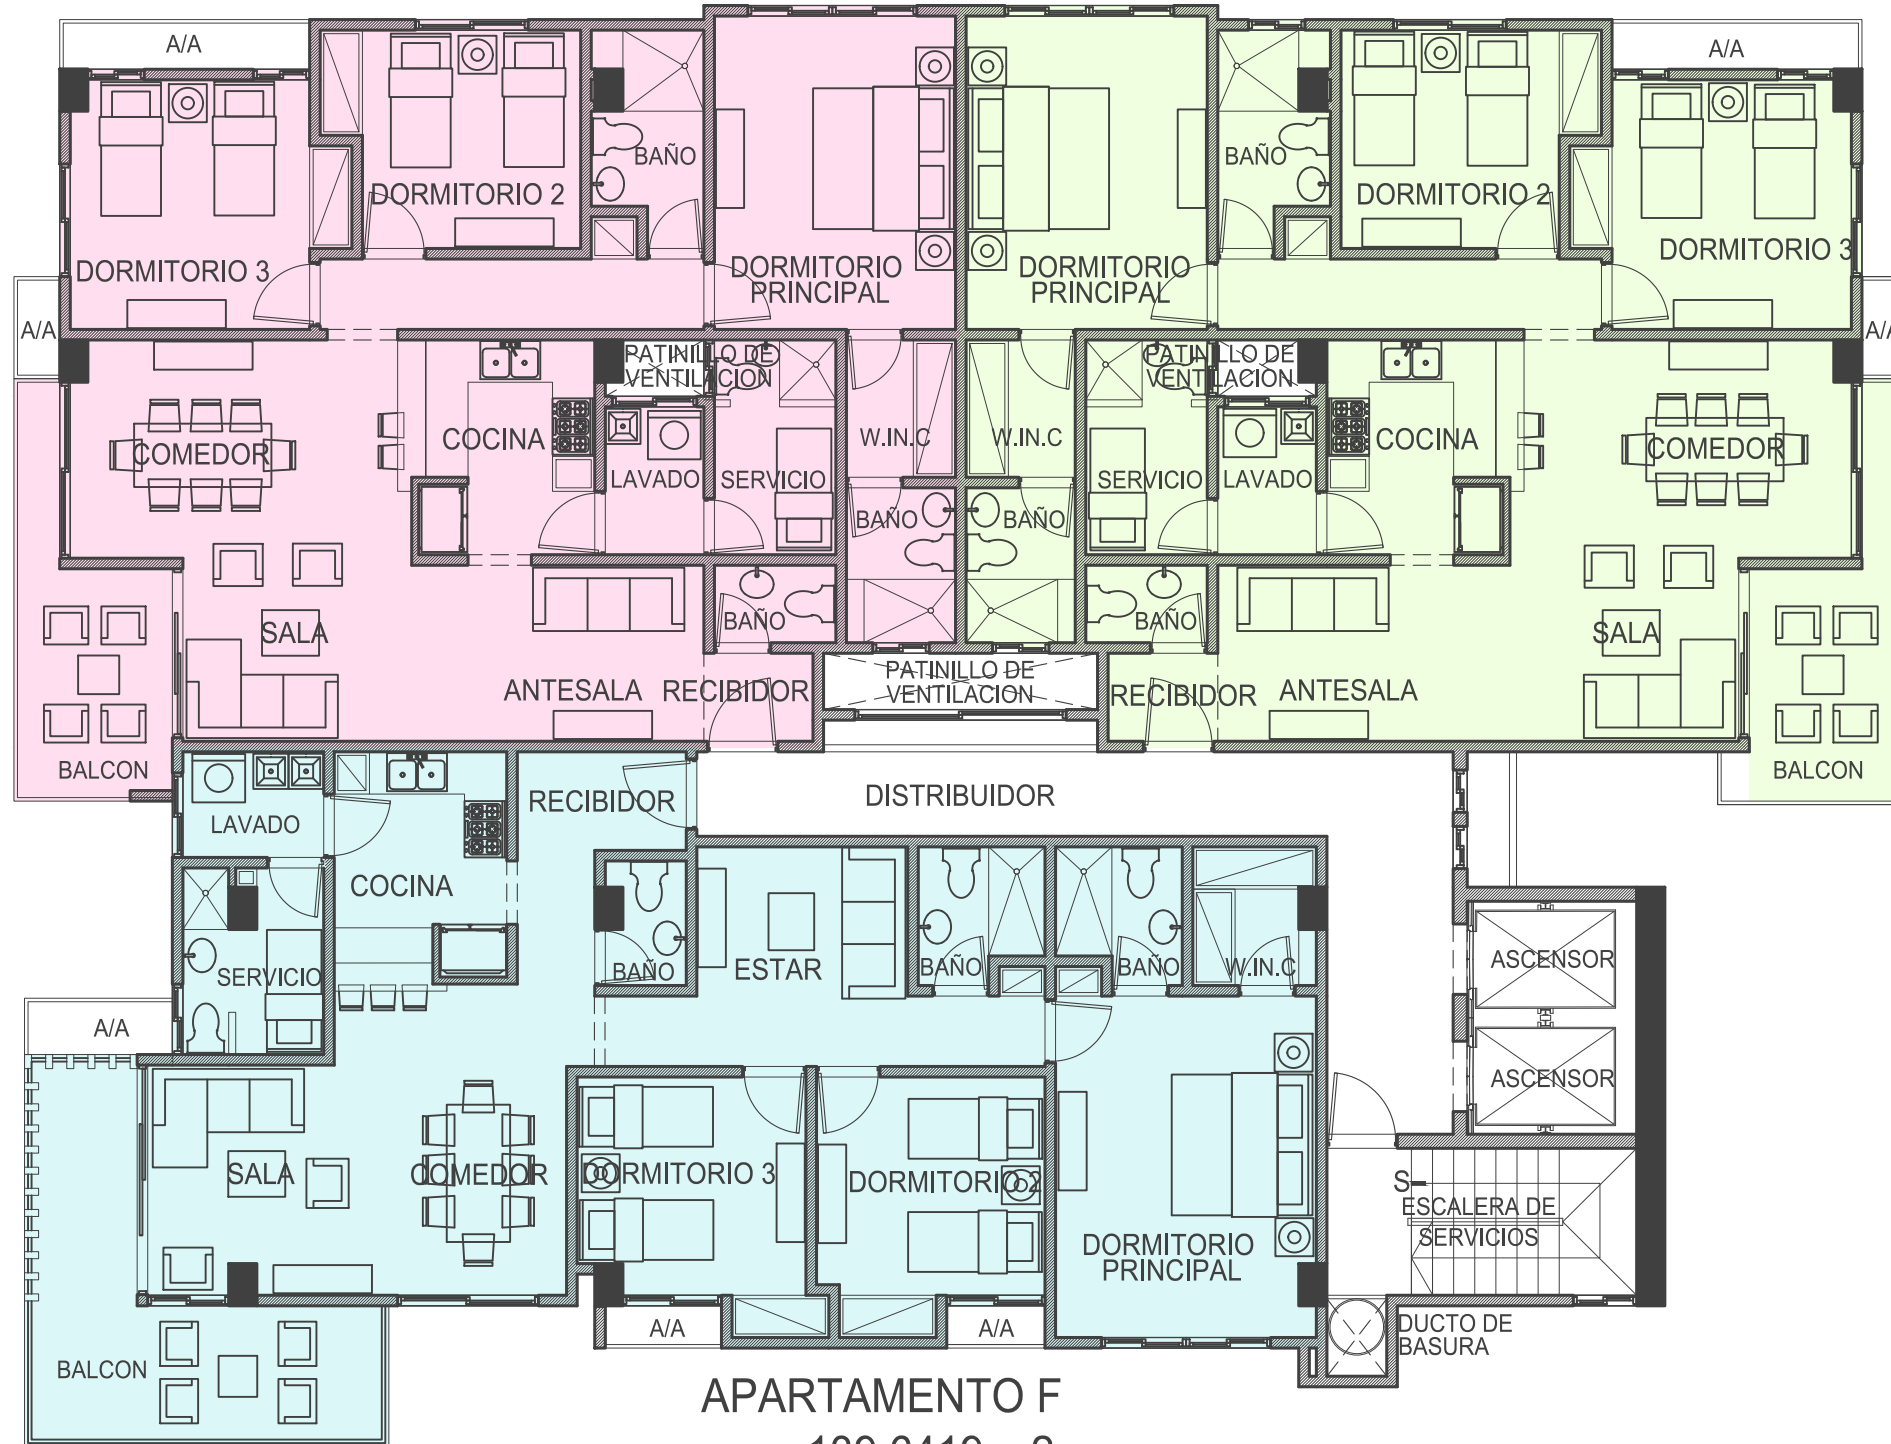

APARTAMENTO F
139.6419 m2

JUSTIN TOWER V Y VI

CONTENIDO
PLANTA ARQUITECTONICA AMUEBLADA
TIPO A

ESCALA:
NO
FECHA IMPRESIÓN
25/09/2020
REVISIÓN:
A