

01	Esquina 2 Niveles		210.2 m ²	No	-	+
02	Medianera 2 Niveles		218.5 m ²	Sí	-	+
03	Medianera 2 Niveles		216.4 m ²	Sí	-	+
04	Medianera 2 Niveles		214.6 m ²	Sí	-	+
05	Medianera 2 Niveles		212.9 m ²	No	-	+
06	Medianera 2 Niveles		211.4 m ²	No	-	+
07	Medianera 2 Niveles		210.2 m ²	No	-	+
08	Medianera 2 Niveles		209.1 m ²	No	-	+
09	Medianera 2 Niveles		208.2 m ²	No	-	+
10	Medianera 2 Niveles		207.5 m ²	No	-	+
11	Medianera 2 Niveles		207.0 m ²	No	-	+
12	Medianera 2 Niveles		206.6 m ²	No	-	+
13	Medianera 2 Niveles		206.4 m ²	No	-	+
14	Medianera 2 Niveles		206.4 m ²	No	-	+
15	Medianera 2 Niveles		206.6 m ²	No	-	+
16	Medianera 2 Niveles		207.0 m ²	No	-	+
17	Medianera 2 Niveles		207.5 m ²	No	-	+
18	Esquina 2 Niveles		207.8 m ²	No	-	+
19	Esquina 2 Niveles		270.2 m ²	Sí	-	+
20	Medianera 2 Niveles		268.4 m ²	Sí	-	+
21	Medianera 2 Niveles		265.5 m ²	Sí	-	+
22	Medianera 2 Niveles		262.9 m ²	Sí	-	+
23	Medianera 2 Niveles		260.7 m ²	Sí	-	+
24	Medianera 2 Niveles		258.8 m ²	Sí	-	+
25	Medianera 2 Niveles		257.2 m ²	Sí	-	+
26	Medianera 2 Niveles		256.0 m ²	Sí	-	+
27	Medianera 2 Niveles		255.2 m ²	Sí	-	+
28	Medianera 2 Niveles		254.6 m ²	Sí	-	+
29	Medianera 2 Niveles		254.4 m ²	Sí	-	+
30	Medianera 2 Niveles		254.4 m ²	Sí	-	+
31	Medianera 2 Niveles		300.3 m ²	Sí	-	+
32	Esquina 2 Niveles		514.2 m ²	Sí	-	+
33	Esquina 2 Niveles		295.5 m ²	Sí	-	+
34	Medianera 2 Niveles		248.6 m ²	Sí	-	+
35	Medianera 2 Niveles		217.1 m ²	Sí	-	+
36	Medianera 2 Niveles		216.6 m ²	Sí	-	+
37	Medianera 2 Niveles		217.0 m ²	Sí	-	+
38	Medianera 2 Niveles		217.3 m ²	Sí	-	+
39	Medianera 2 Niveles		217.7 m ²	Sí	-	+
39	Medianera 2 Niveles		218.1 m ²	Sí	-	+
41	Medianera 2 Niveles		218.4 m ²	Sí	-	+
42	Medianera 2 Niveles		218.8 m ²	Sí	-	+
43	Medianera 2 Niveles		219.2 m ²	Sí	-	+
44	Medianera 2 Niveles		219.6 m ²	Sí	-	+
45	Medianera 2 Niveles		249.4 m ²	Sí	-	+
46	Medianera 2 Niveles		261.5 m ²	Sí	-	+
47	Medianera 2 Niveles		244.6 m ²	Sí	-	+
48	Medianera 2 Niveles		229.8 m ²	Sí	-	+
49	Medianera 2 Niveles		216.7 m ²	No	-	+
50	Medianera 2 Niveles		206.2 m ²	No	-	+
51	Esquina 2 Niveles		207.8 m ²	No	-	+
52	Esquina 2 Niveles	M.03	225.6 m ²	Sí	-	+
53	Medianera 2 Niveles	M.03	234.1 m ²	Sí	-	+
54	Medianera 2 Niveles	M.03	243.7 m ²	Sí	-	+
55	Esquina 2 Niveles	M.03	251.7 m ²	Sí	-	+
56	Esquina 2 Niveles		250.3 m ²	Sí	-	+
57	Medianera 2 Niveles		259.6 m ²	Sí	-	+
58	Medianera 2 Niveles		269.6 m ²	Sí	-	+
59	Medianera 2 Niveles		278.8 m ²	Sí	-	+

60	Medianera 2 Niveles		288.8 m ²	Sí	-	+
61	Medianera 2 Niveles		299.3 m ²	Sí	-	+
62	Medianera 2 Niveles		310.3 m ²	Sí	-	+
63	Medianera 2 Niveles		322.0 m ²	Sí	-	+
64	Esquina 2 Niveles		329.3 m ²	Sí	-	+
65	Esquina 2 Niveles	M.03	263.8 m ²	Sí	-	+
66	Medianera 2 Niveles	M.03	255.6 m ²	Sí	-	+
67	Medianera 2 Niveles	M.03	246.6 m ²	Sí	-	+
68	Medianera 2 Niveles	M.03	238.1 m ²	Sí	-	+
69	Medianera 2 Niveles	M.03	229.8 m ²	Sí	-	+
70	Medianera 2 Niveles	M.03	221.9 m ²	Sí	-	+
71	Medianera 2 Niveles	M.03	214.2 m ²	Sí	-	+
72	Medianera 2 Niveles	M.03	206.6 m ²	Sí	-	+
73	Esquina 2 Niveles	M.03	200.4 m ²	Sí	-	+
74	Esquina 2 Niveles	M.03	271.0 m ²	Sí	-	+
75	Medianera 2 Niveles	M.03	262.5 m ²	Sí	-	+
76	Medianera 2 Niveles	M.03	254.2 m ²	Sí	-	+
77	Medianera 2 Niveles	M.03	246.2 m ²	Sí	-	+
78	Medianera 2 Niveles	M.03	238.6 m ²	Sí	-	+
79	Medianera 2 Niveles	M.03	231.2 m ²	Sí	-	+
80	Medianera 2 Niveles	M.03	223.9 m ²	Sí	-	+
81	Esquina 2 Niveles	M.03	216.8 m ²	No	-	+
82	Esquina 2 Niveles		291.7 m ²	Sí	-	+
83	Medianera 2 Niveles		287.8 m ²	Sí	-	+
84	Medianera 2 Niveles		282.1 m ²	Sí	-	+
85	Medianera 2 Niveles		276.8 m ²	Sí	-	+
86	Medianera 2 Niveles		271.7 m ²	Sí	-	+
87	Medianera 2 Niveles		267.0 m ²	Sí	-	+
88	Medianera 2 Niveles		262.4 m ²	Sí	-	+
89	Esquina 2 Niveles		257.3 m ²	Sí	-	+

A4 PROYECTOS, C.A.

89

PROYECTO
CLIENTE
EDMNúmero de proyecto
57Fecha Inicio Proyecto
Fecha de emisión
Fecha del Plano
20/11/2020 1:40:54 p.m.
DibujoArq. Leonardo Robati
Comprobado por

Plano Parcelamiento

A101

Escala
1 : 1000

1

Emplazamiento

1 : 1000

Parcela 00.01


15714.4 m²

Parcela 00.02

15722.7 m²

Total general: 2


31437.1 m²

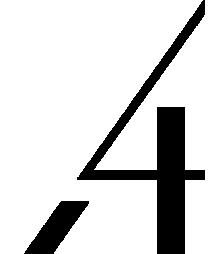

A4 PROYECTOS, C.A.

Parcelamiento

- Menor que 20.0 m²
- 20.0 m² o más

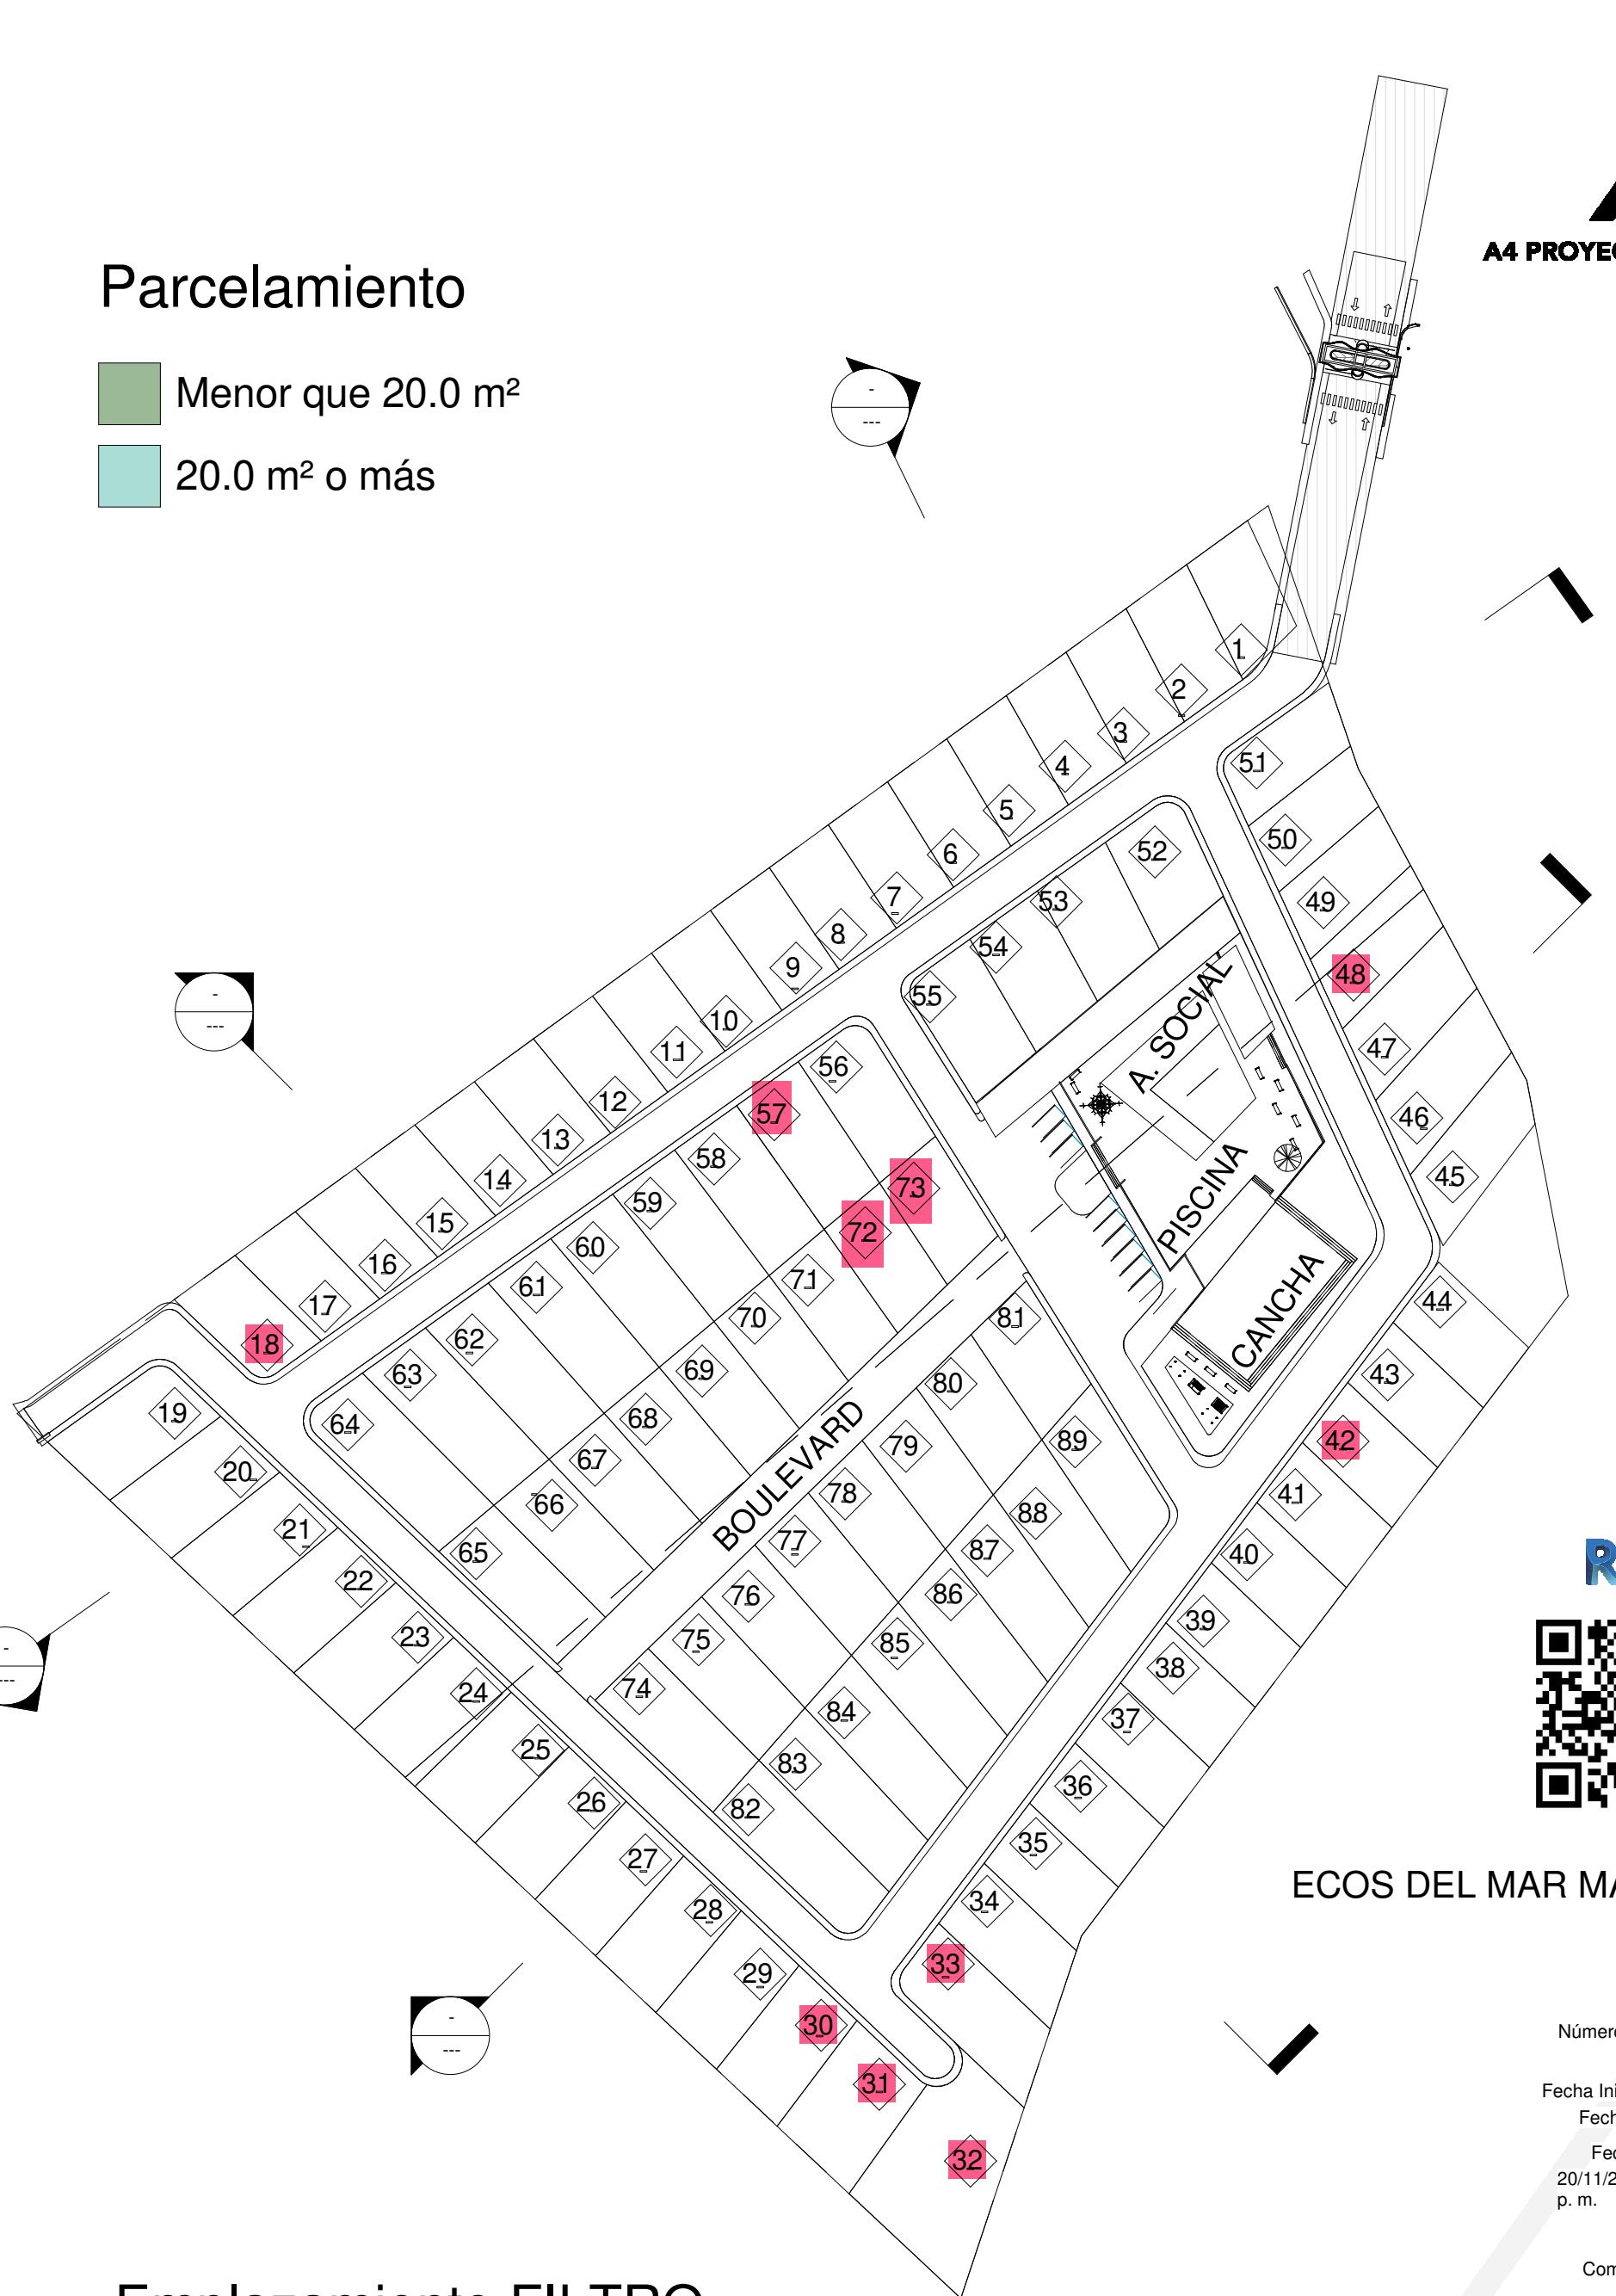

R REVIT



PROYECTO

ECOS DEL MAR MASTER

CLIENTE
EDM

Número de proyecto
57

Fecha Inicio Proyecto
Fecha de emisión

Fecha del Plano
20/11/2020 1:40:56
p. m.

Dibujo
Autor

Comprobado por
Verificador

CLAS. X AREA

A102

Escala
1 : 1000

1

Emplazamiento FILTRO

1 : 1000