

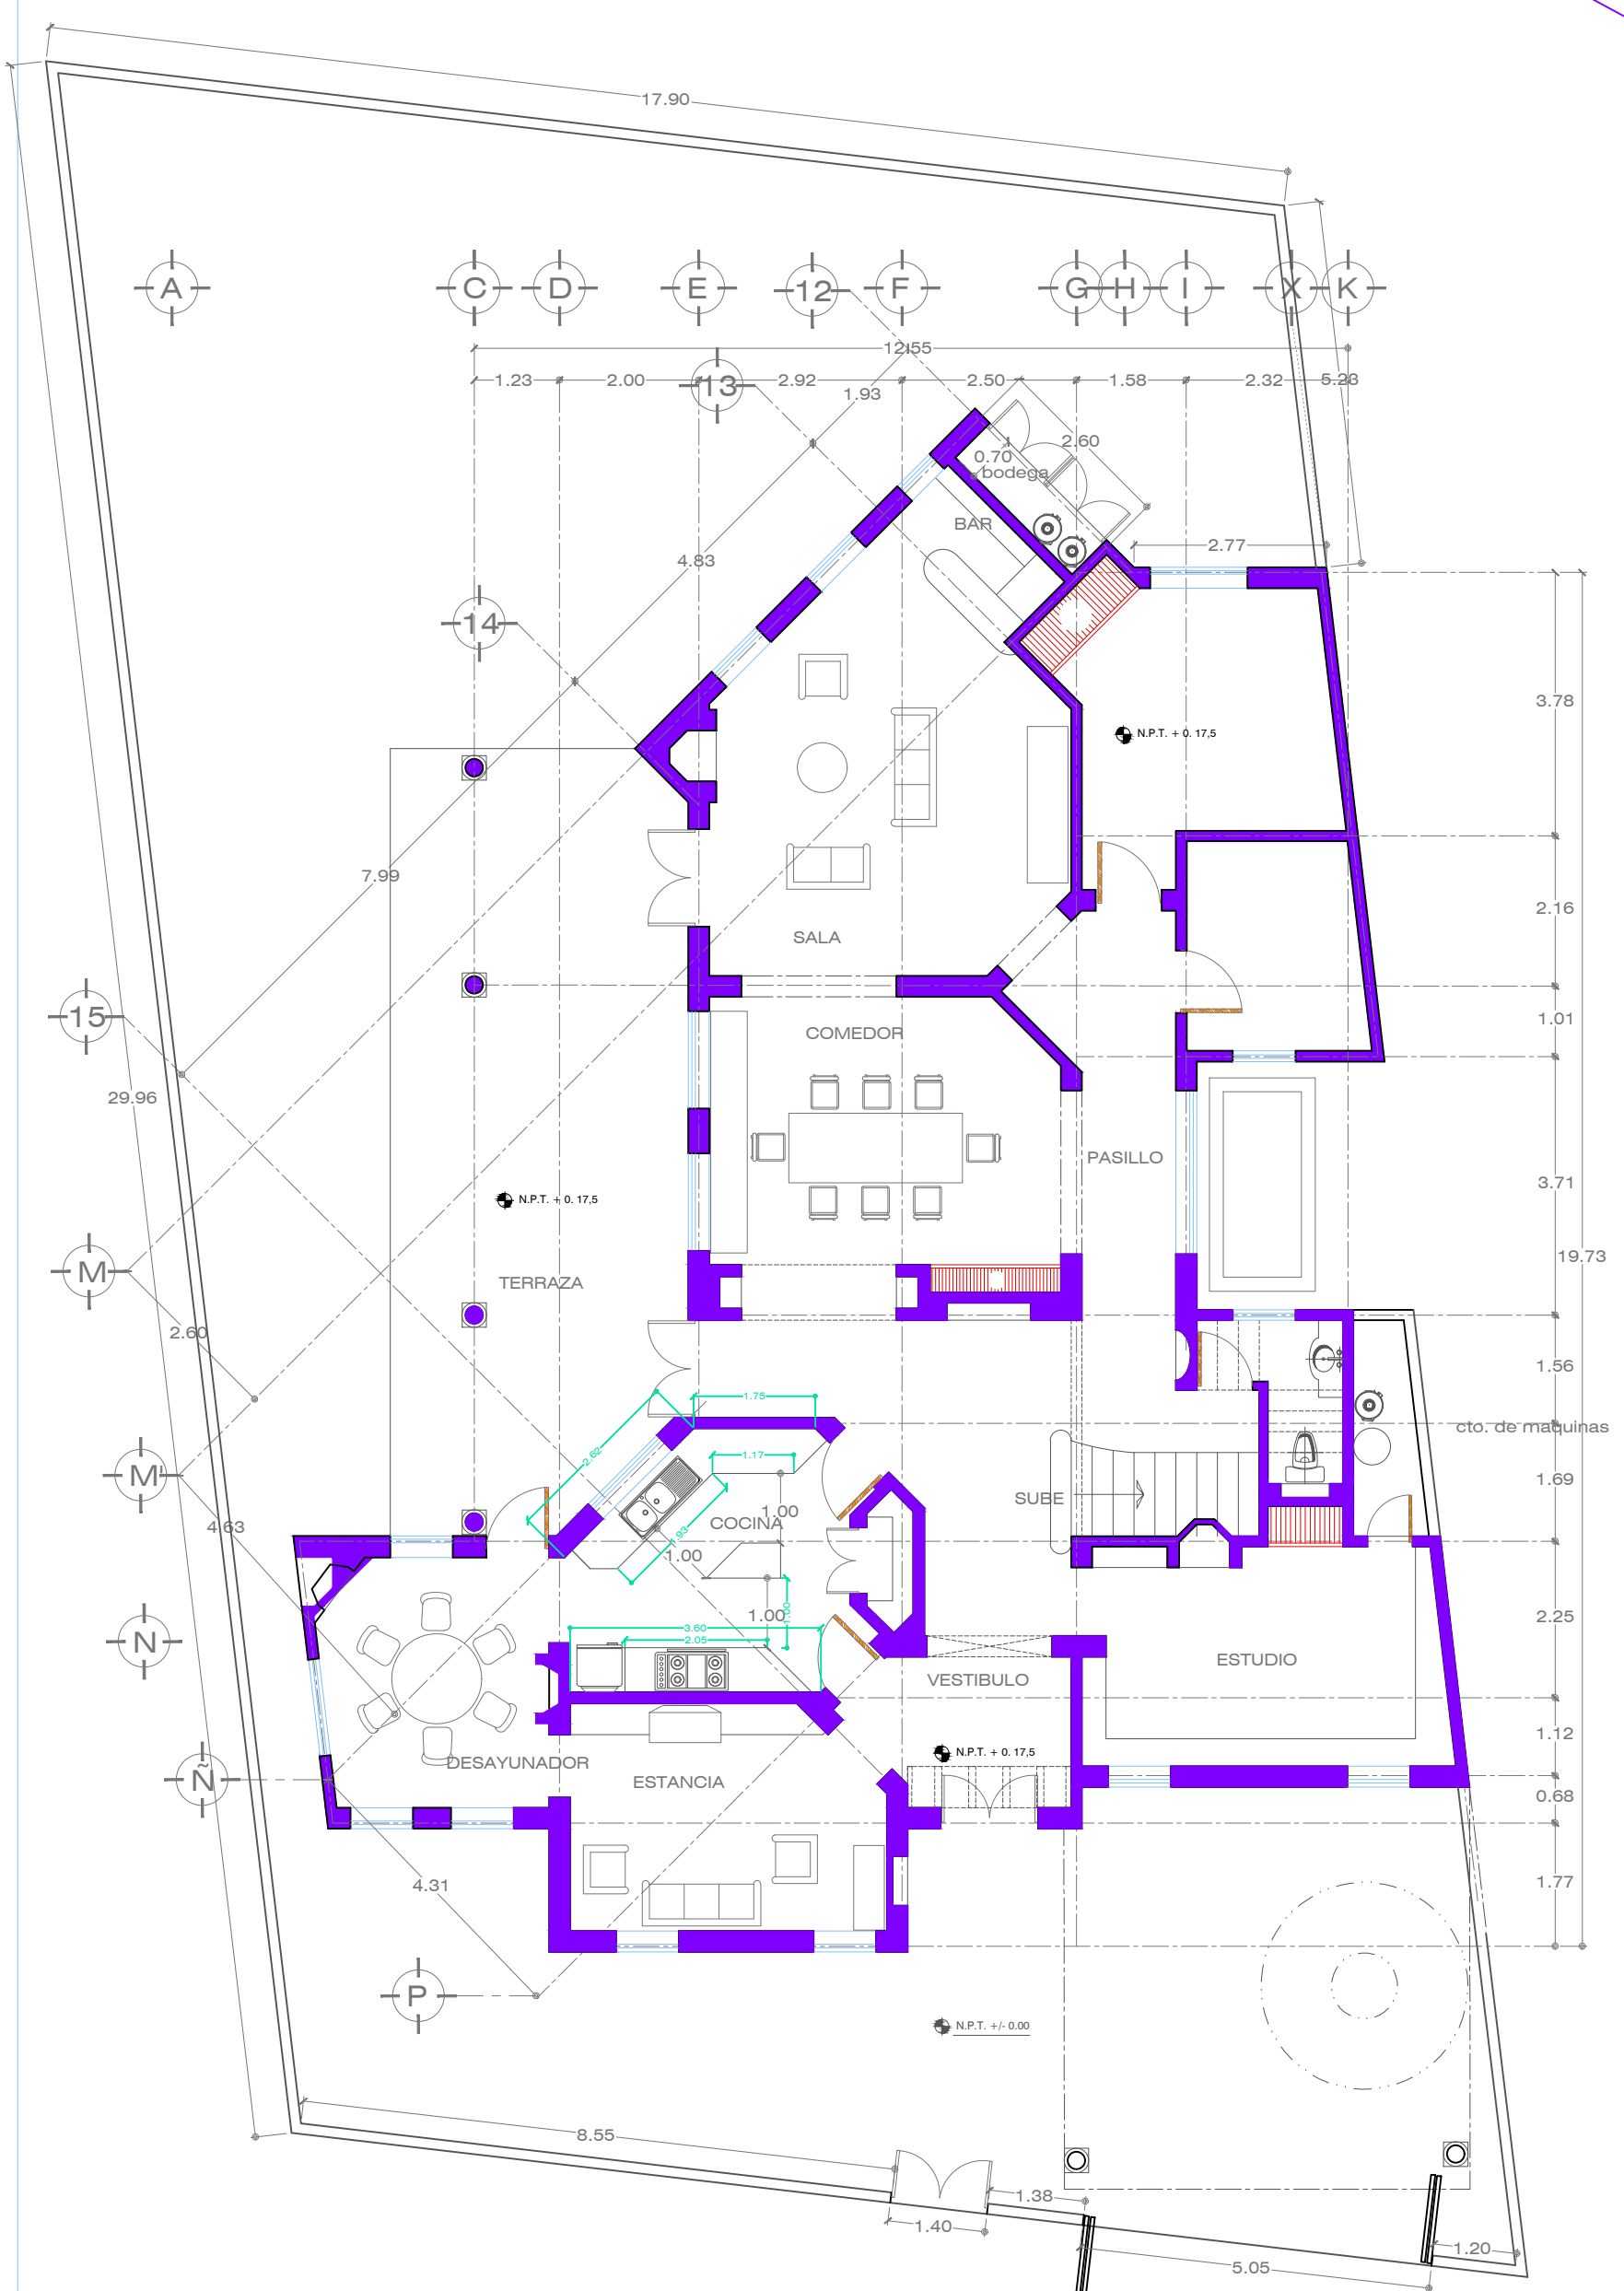
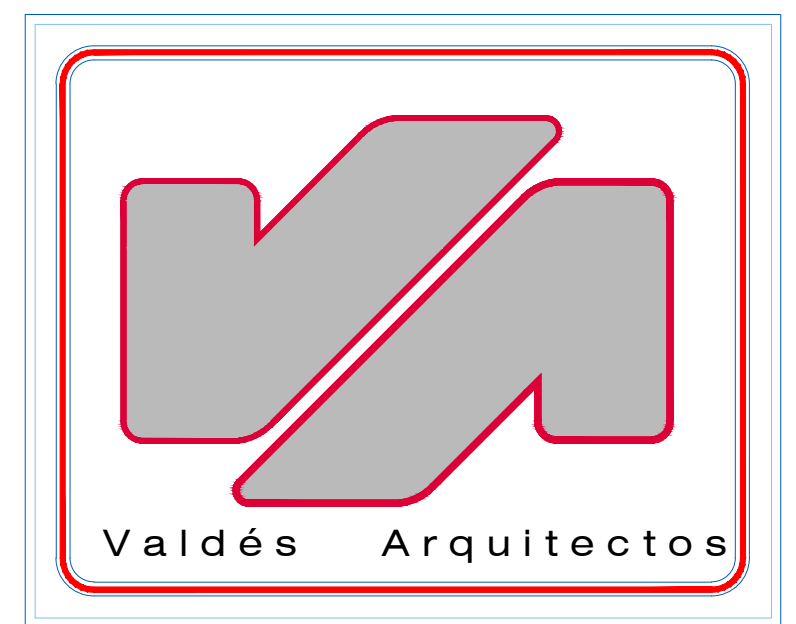



CROQUIS DE LOCALIZACION

 

PLANTA BAJA
AREA = 238, 50 M2

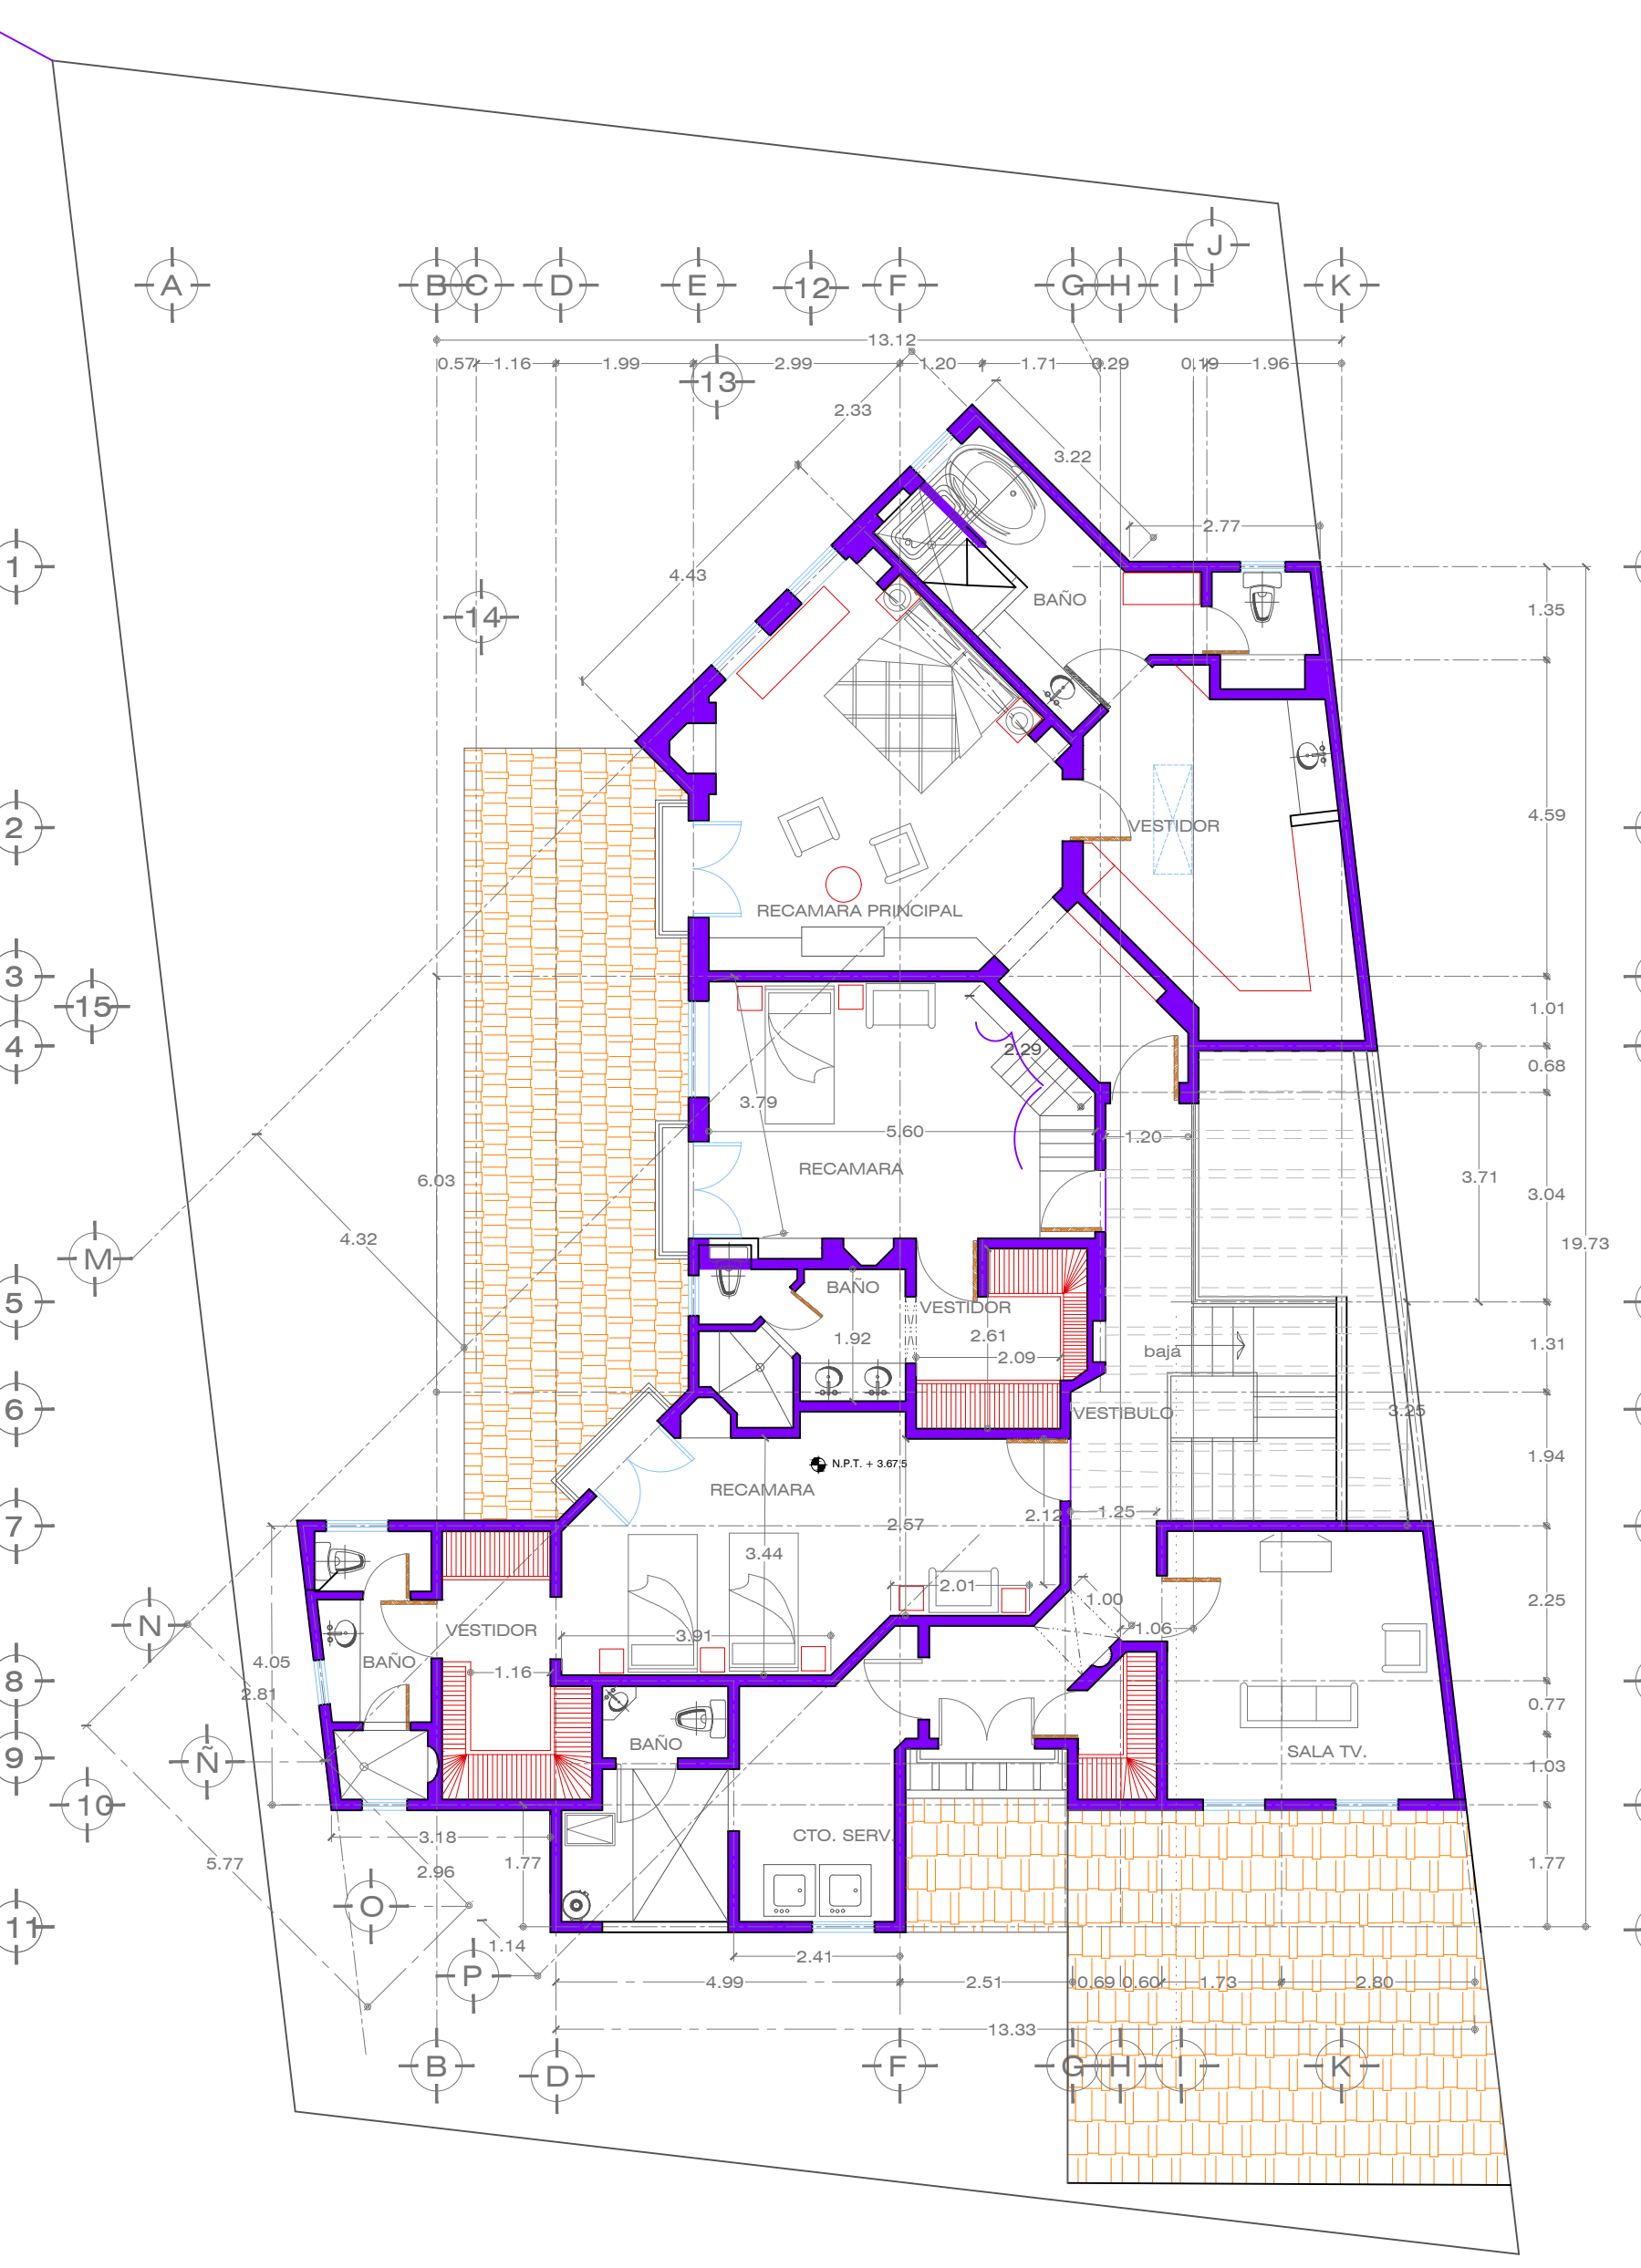

PLANTA ALTA
ABRIL / 2007
AREA = 204,10 M2

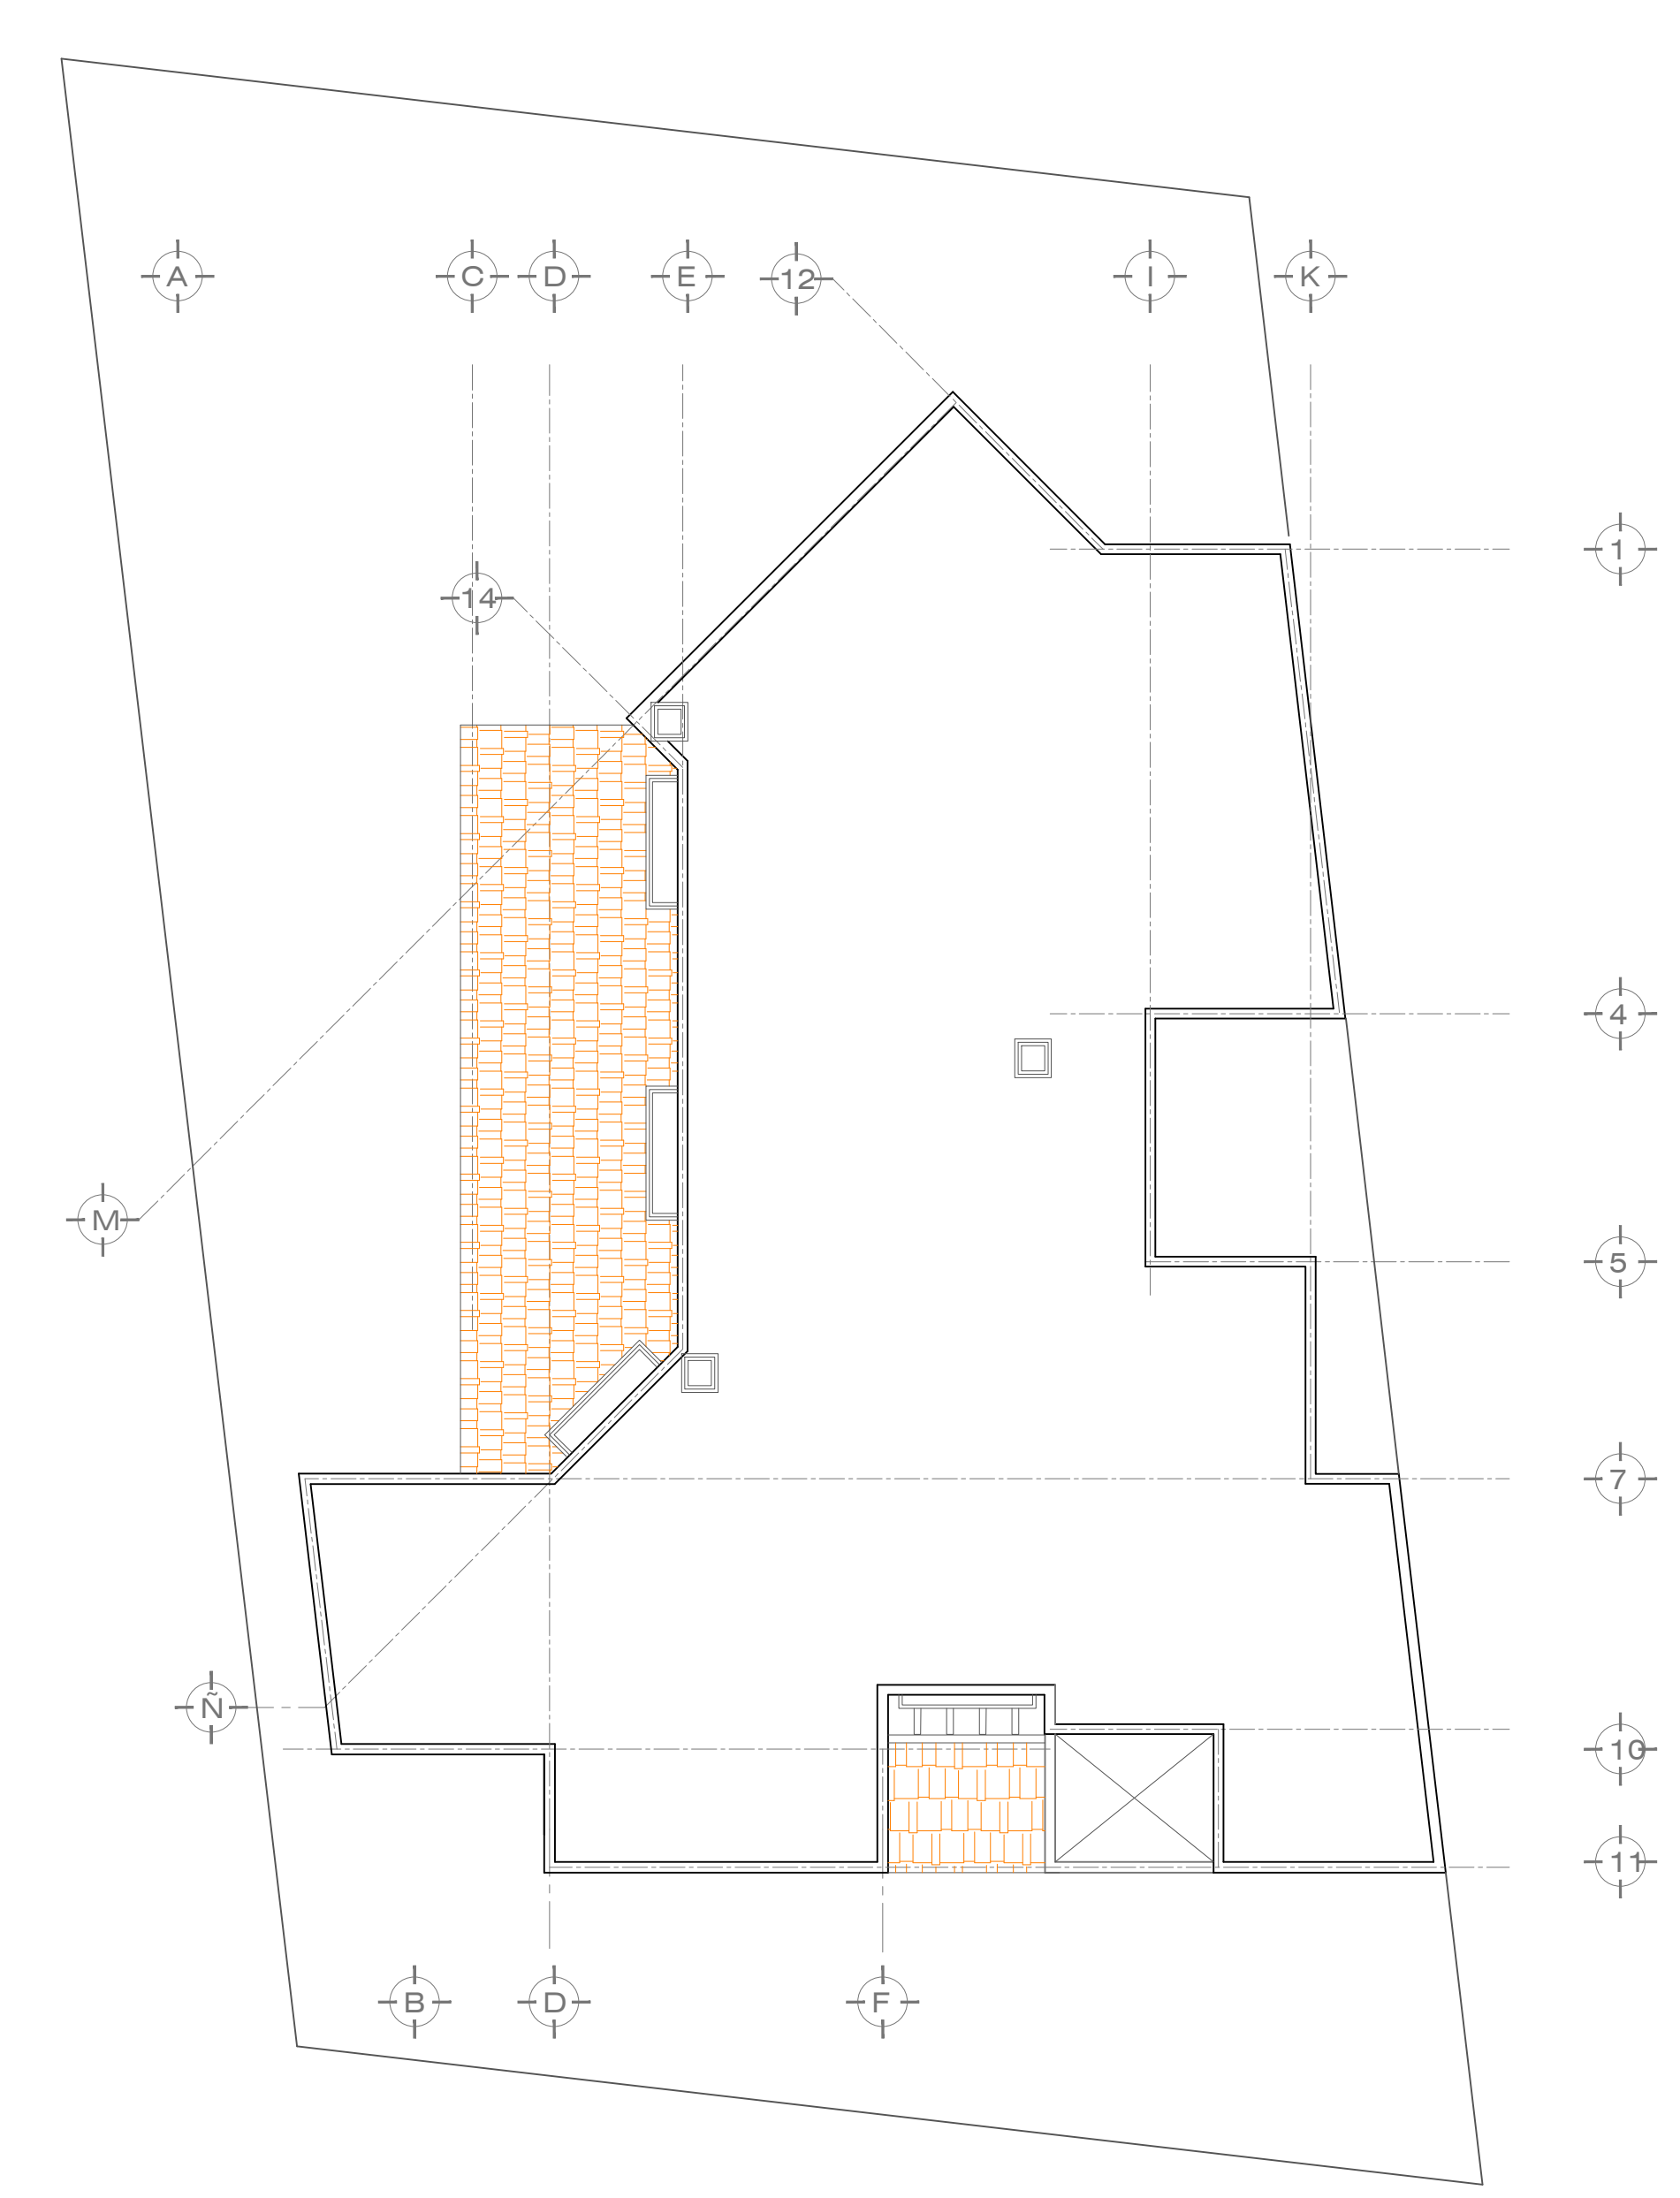

PLANTA CONJUNTO

PERITO: **A-33**

PROYECTO:	CASA HABITACION	
PROPIETARIO:	MA.DE LOURDES ECHAVARRAY	
UBICACION:	FRACC. HUERTAS DEL CARMEN AV. LOS CASTAÑOS S/N.	
PLANO:	PLANTA ARQUITECTONICO	
DISEÑO:	ARQ. JUAN CARLOS VALDES ADALID	DIBUJO: J. REYNALDO ALVAREZ Z.
ESCALA:	1:100	ACOTACIONES: EN METROS
		FECHA: FEBRERO / 2003
PLANO:	PLANTA	NUMERO: 1