



"ETAPA 1"

ESTACIONAMIENTO
(105 CAJONES)
N.P.T. -0.50

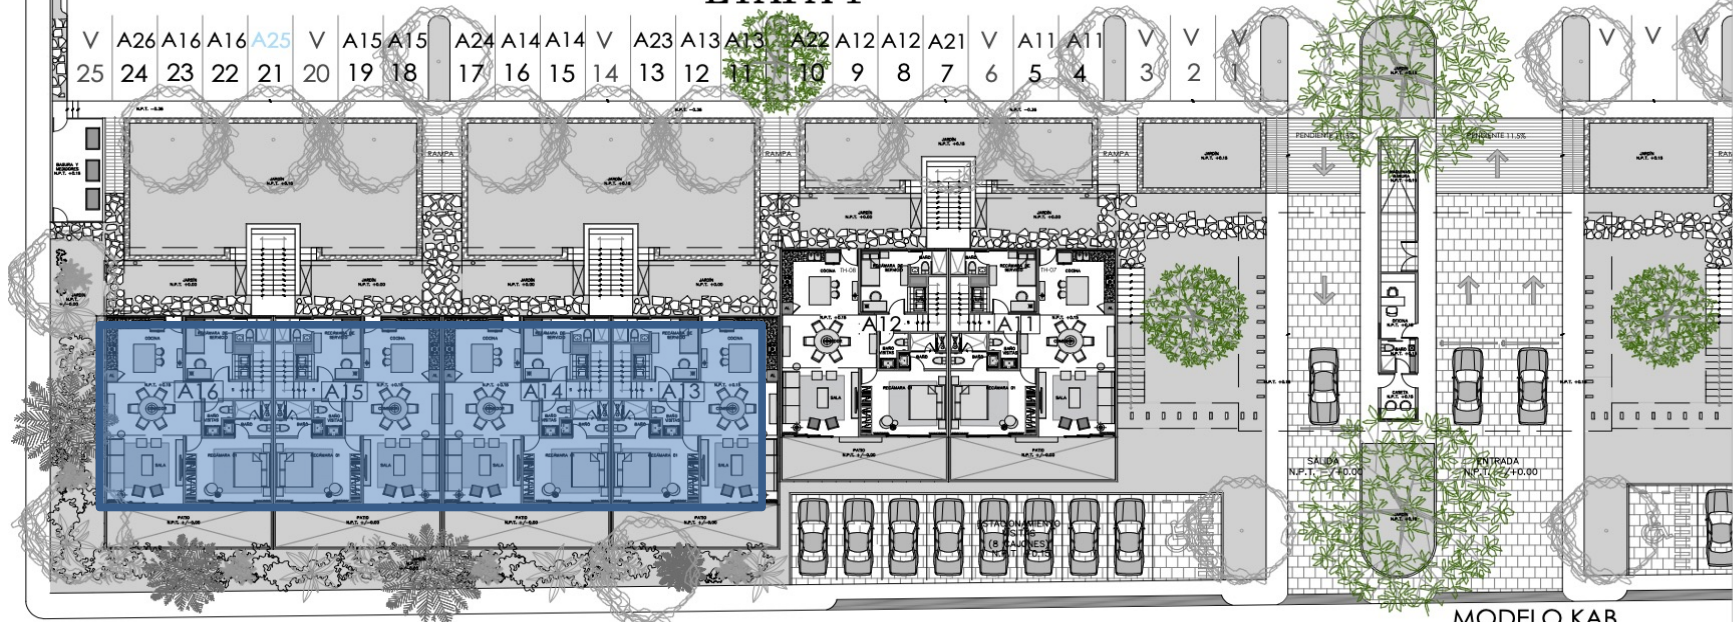

MODELO KAB
PLANTA BAJA

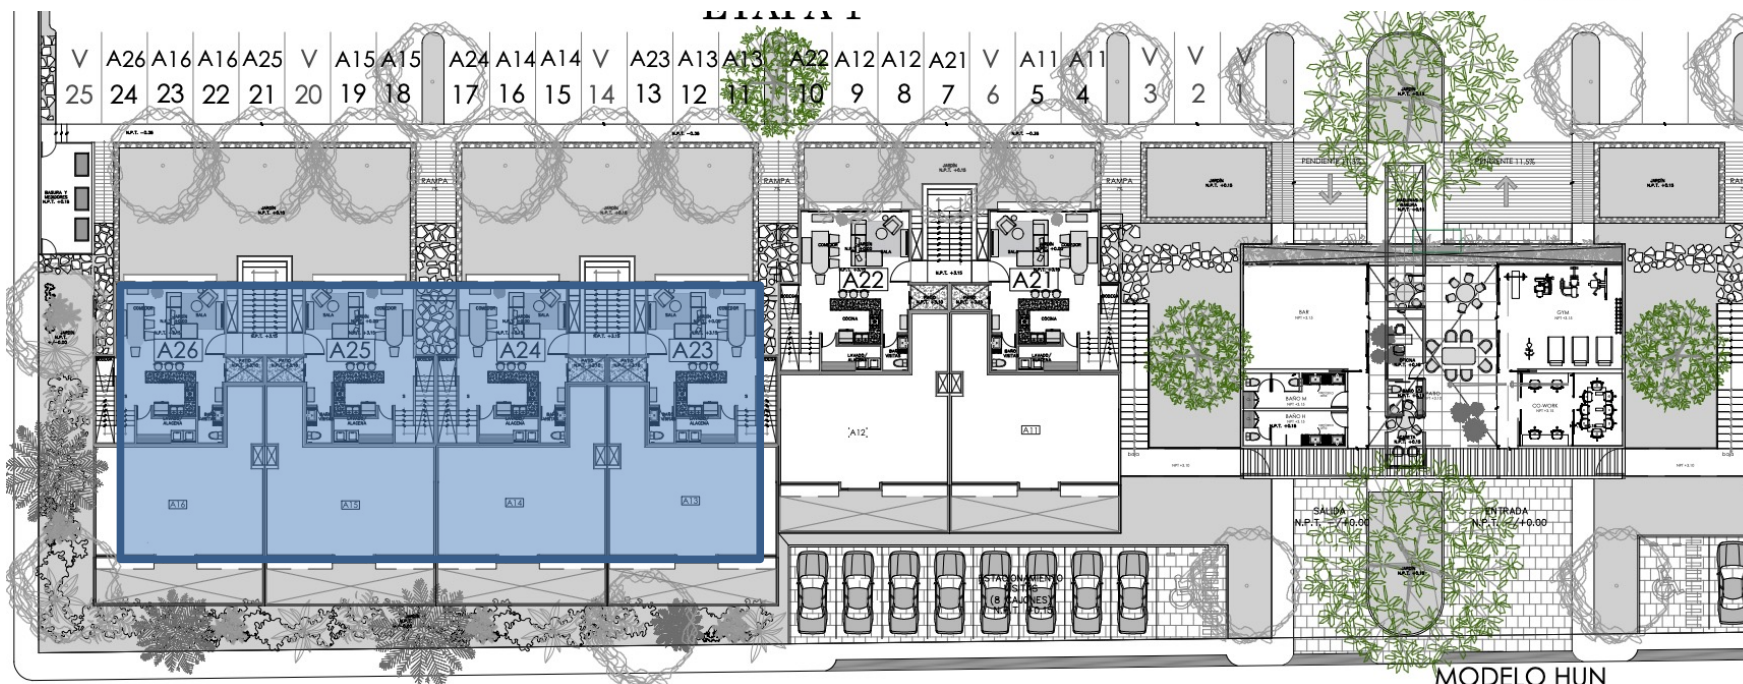

MODELO HUN
PLANTA ALTA