



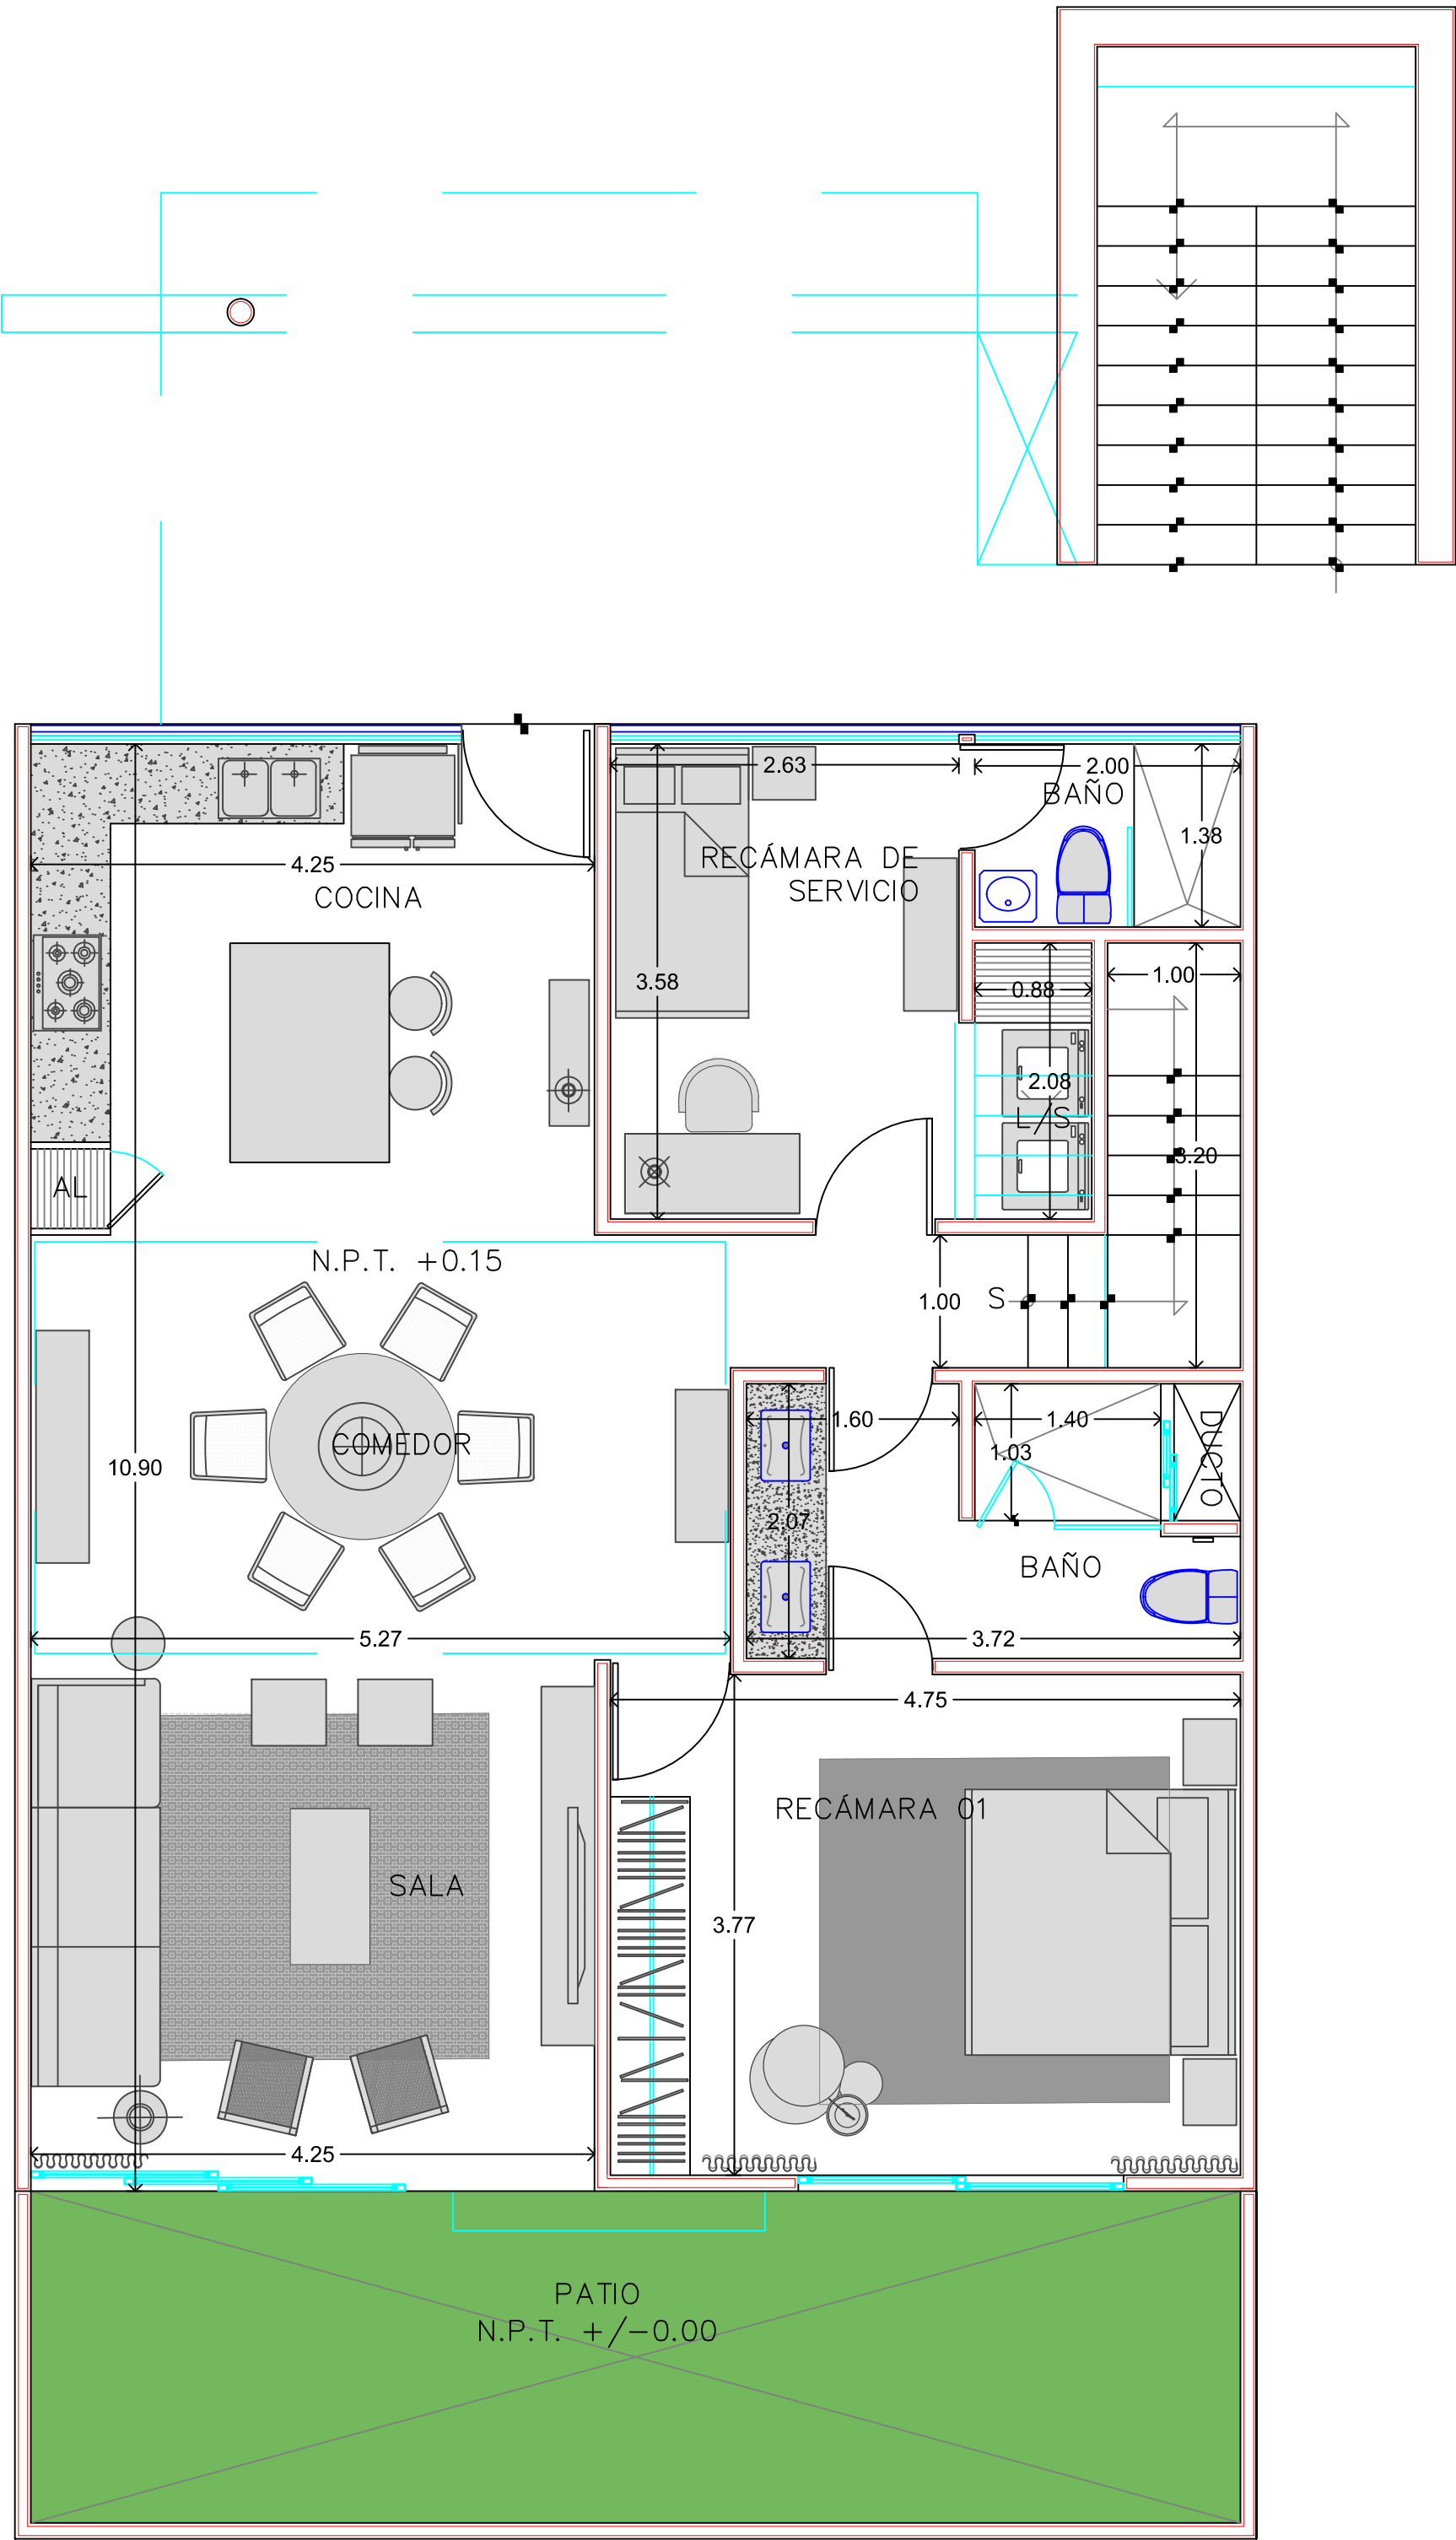

PLANTA BAJA

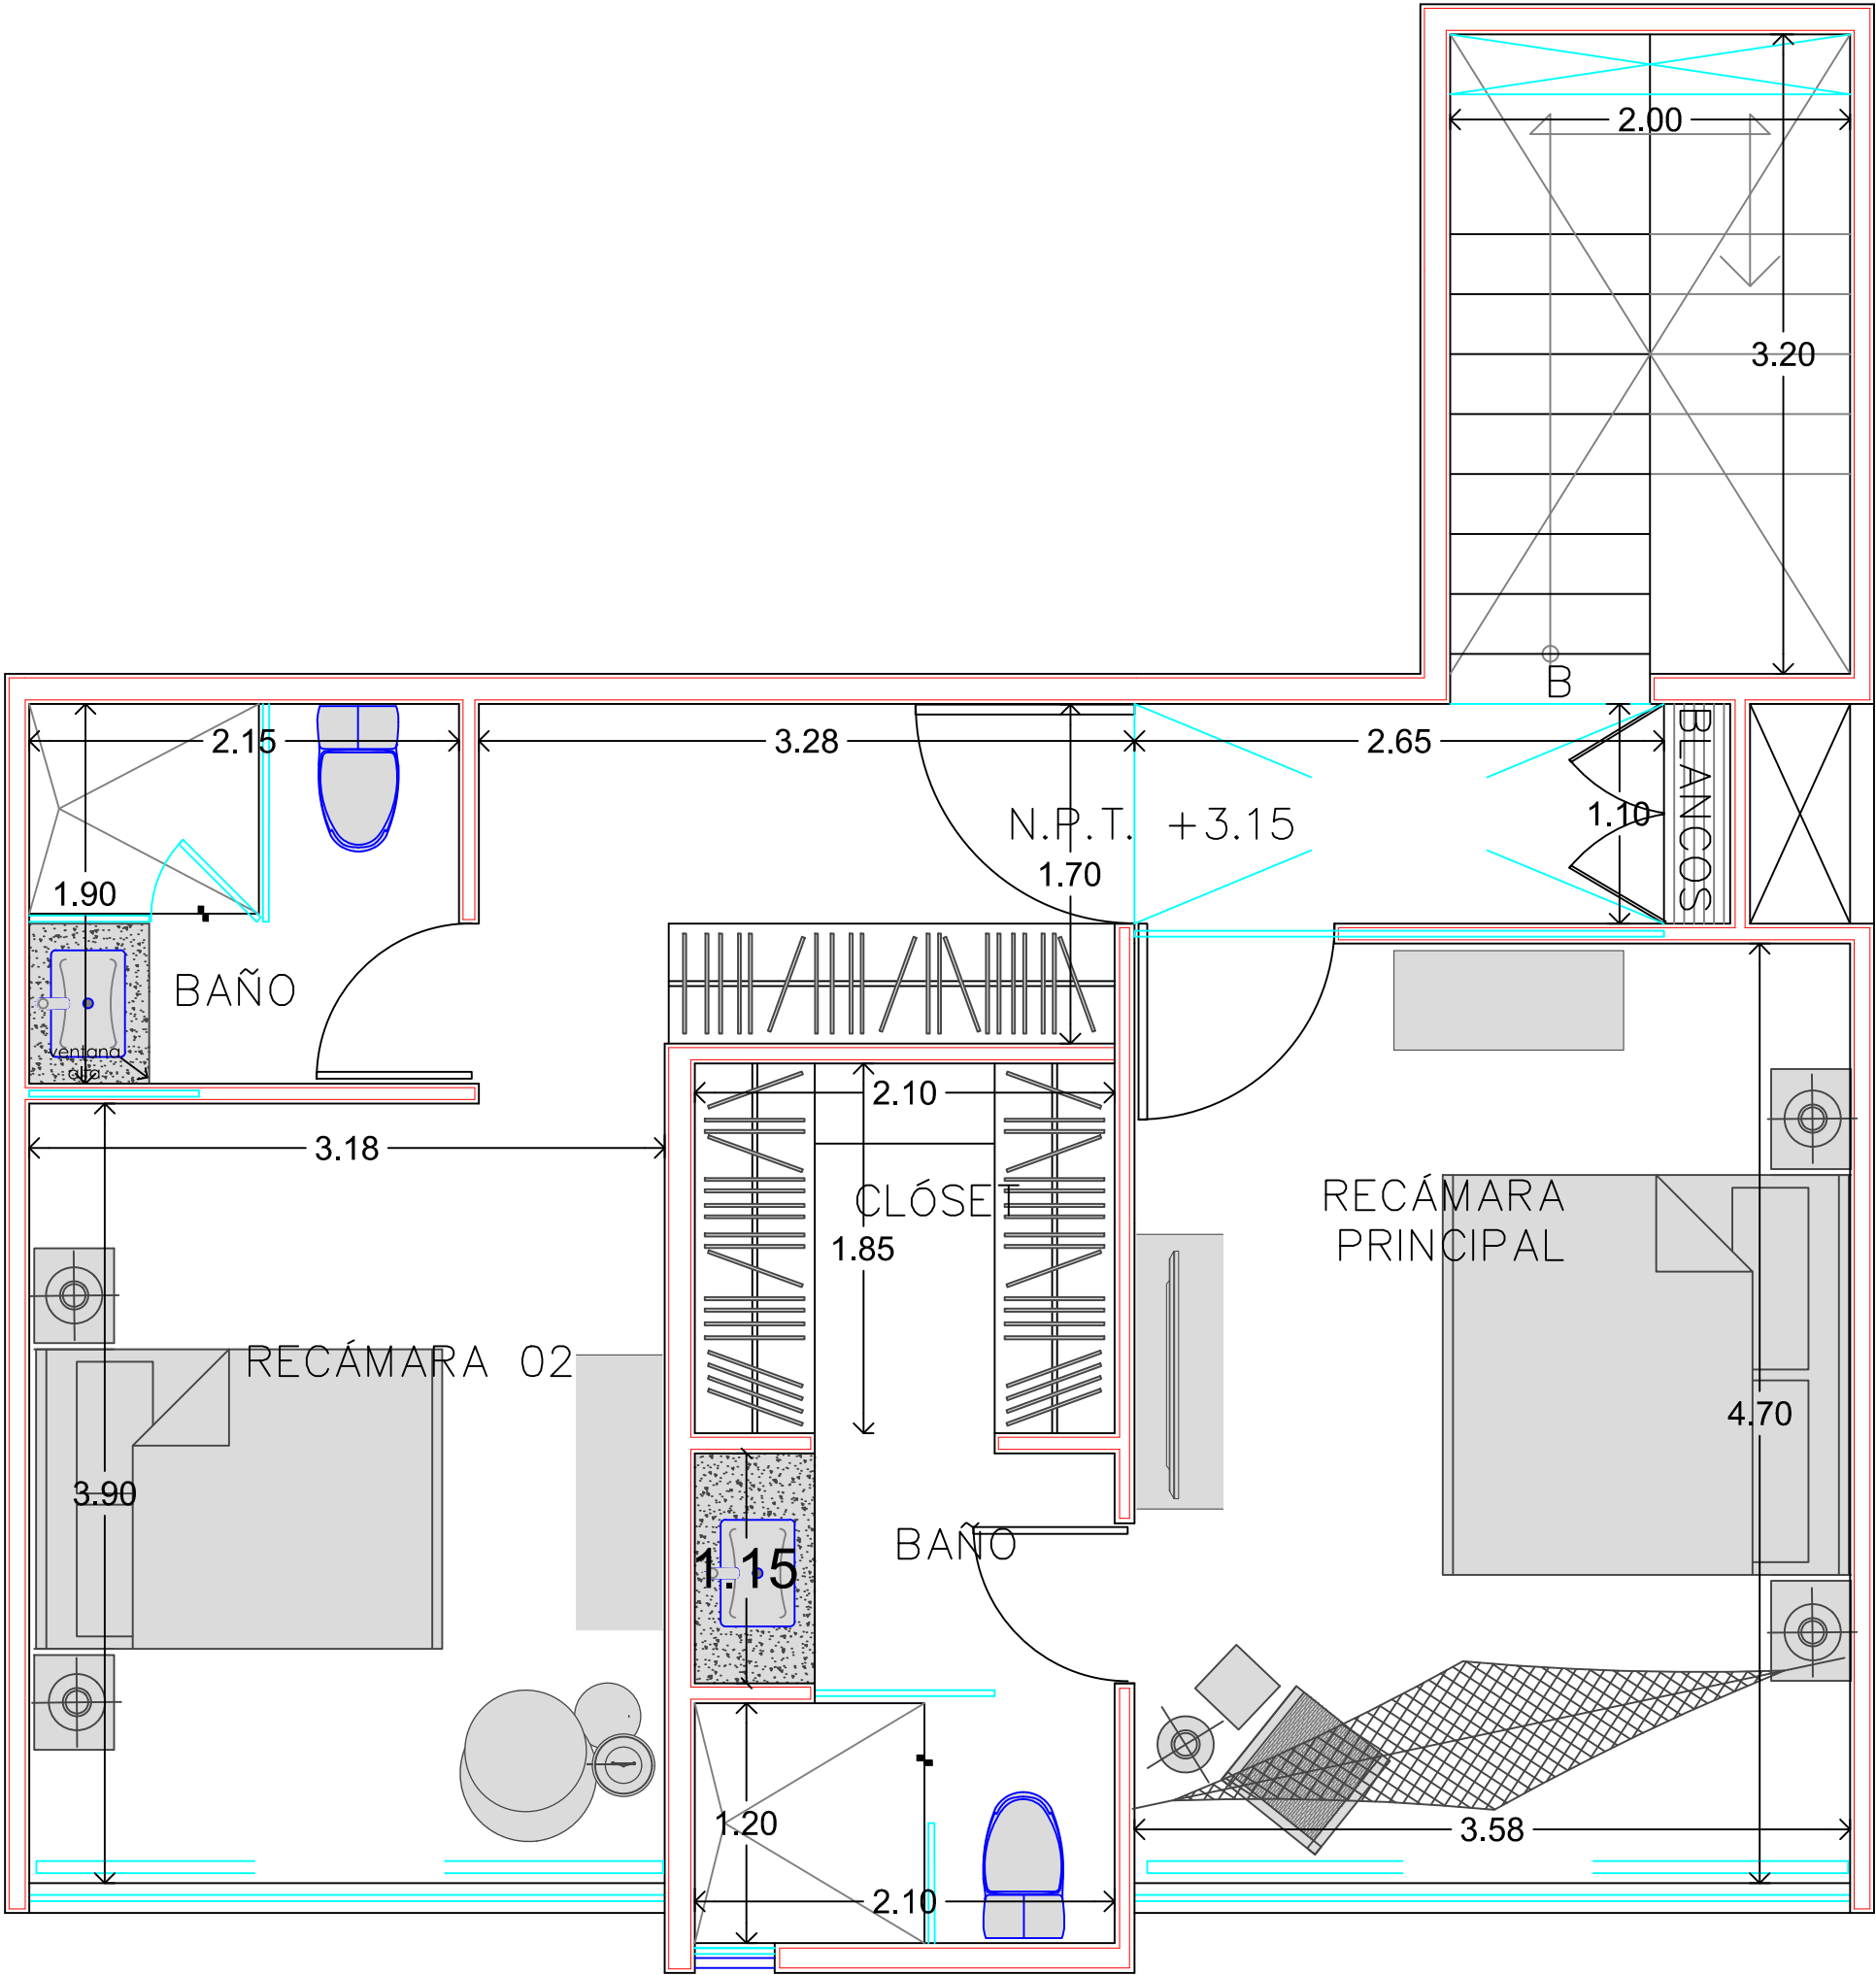

PLANTA N1