
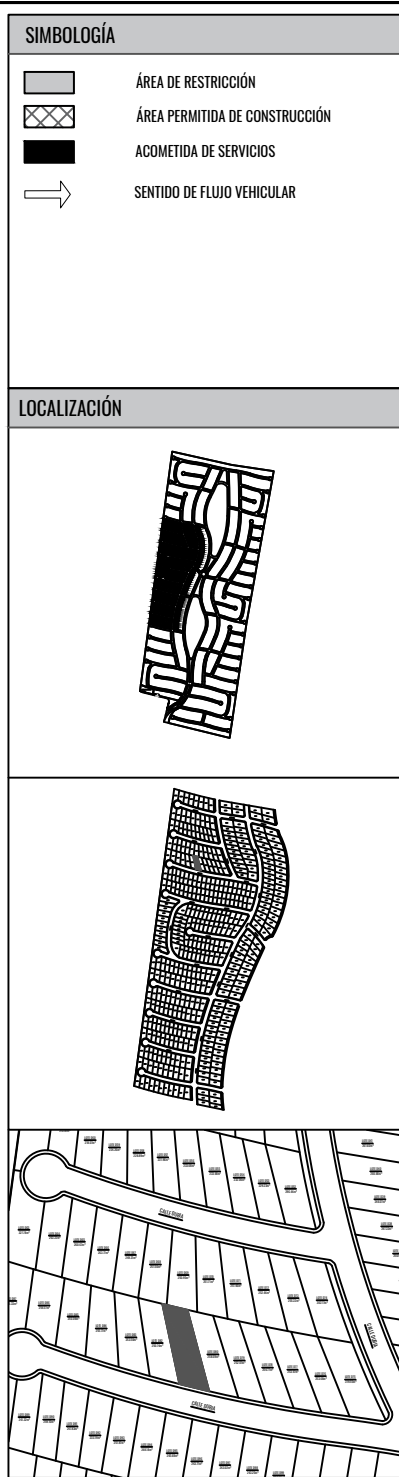


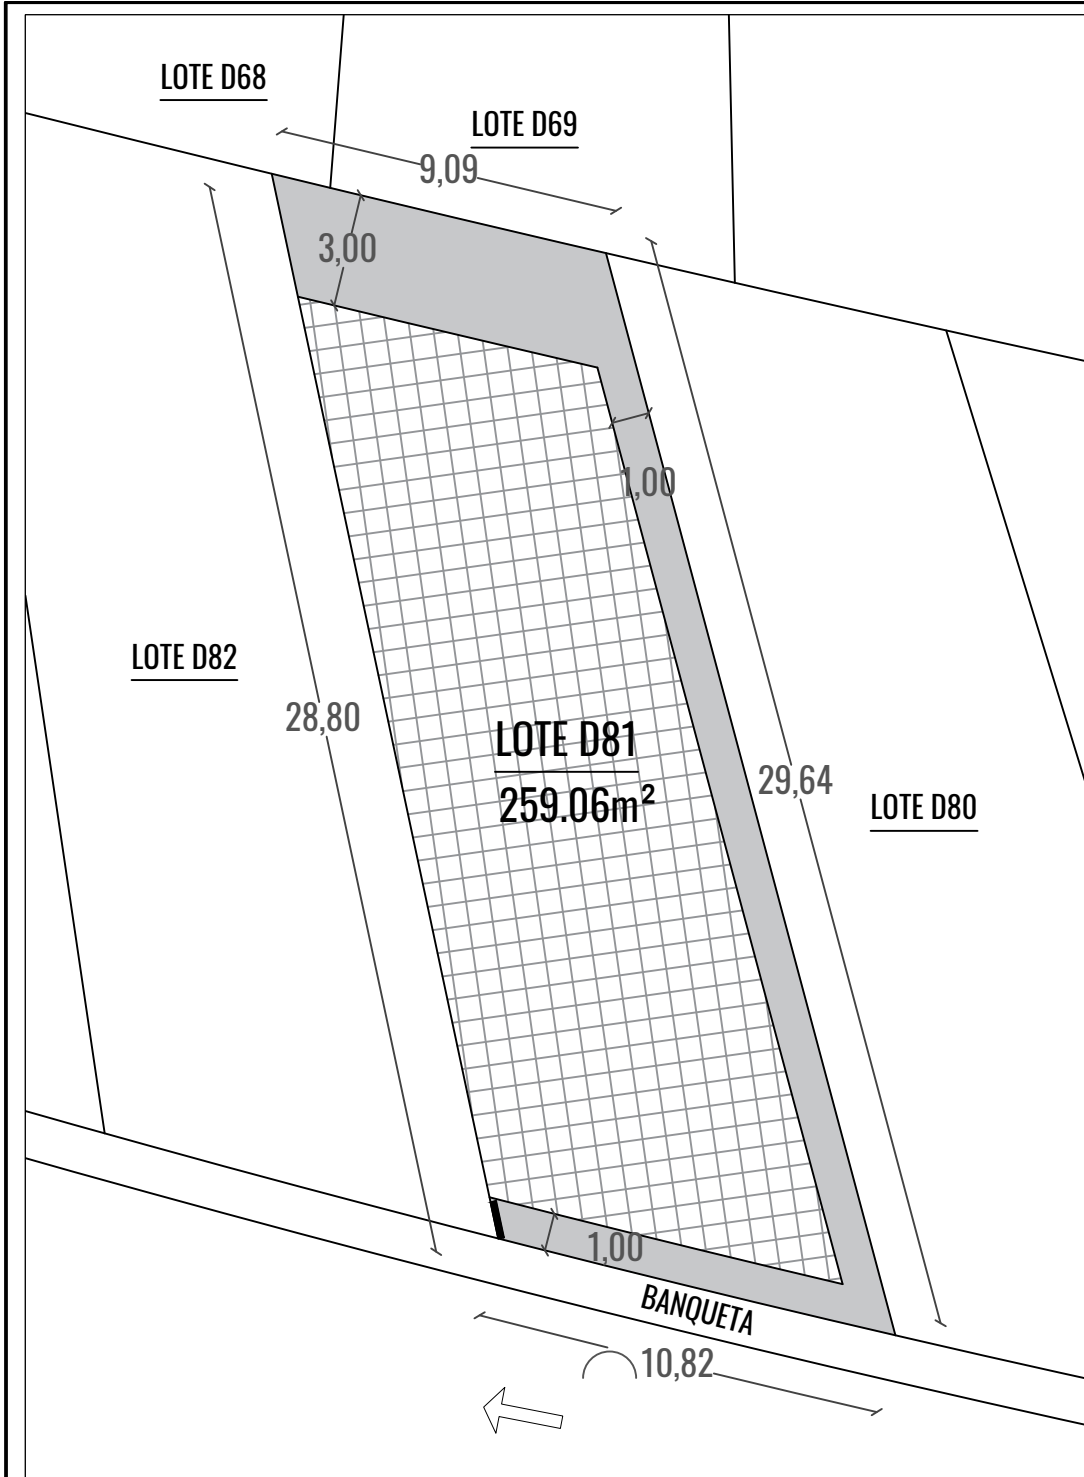

DATOS GENERALES	
LOTE:	D81
PRIVADA:	DUBIA
USO:	UNIFAMILIAR
SUPERFICIE:	259.06 m2
ORIENTACIÓN	

OBSERVACIONES	
RESTRICCIONES	
ALTURA MÁXIMA	8.0m
CONSTRUCCIÓN FRONTAL	1.0m
CONSTRUCCIÓN LATERAL (LADO ESTE)	1.0m
CONSTRUCCIÓN POSTERIOR	3.0m
VOLADOS / ALEROS FRONTALES	0.0m
COS MÁXIMO	70%
CUS MÁXIMO	90%

ESQUEMA DE REGLAMENTACIÓN	
ESCALA:	1:200
PRIVADA:	VITANA
LOTE:	D81