Piso 3 al 9
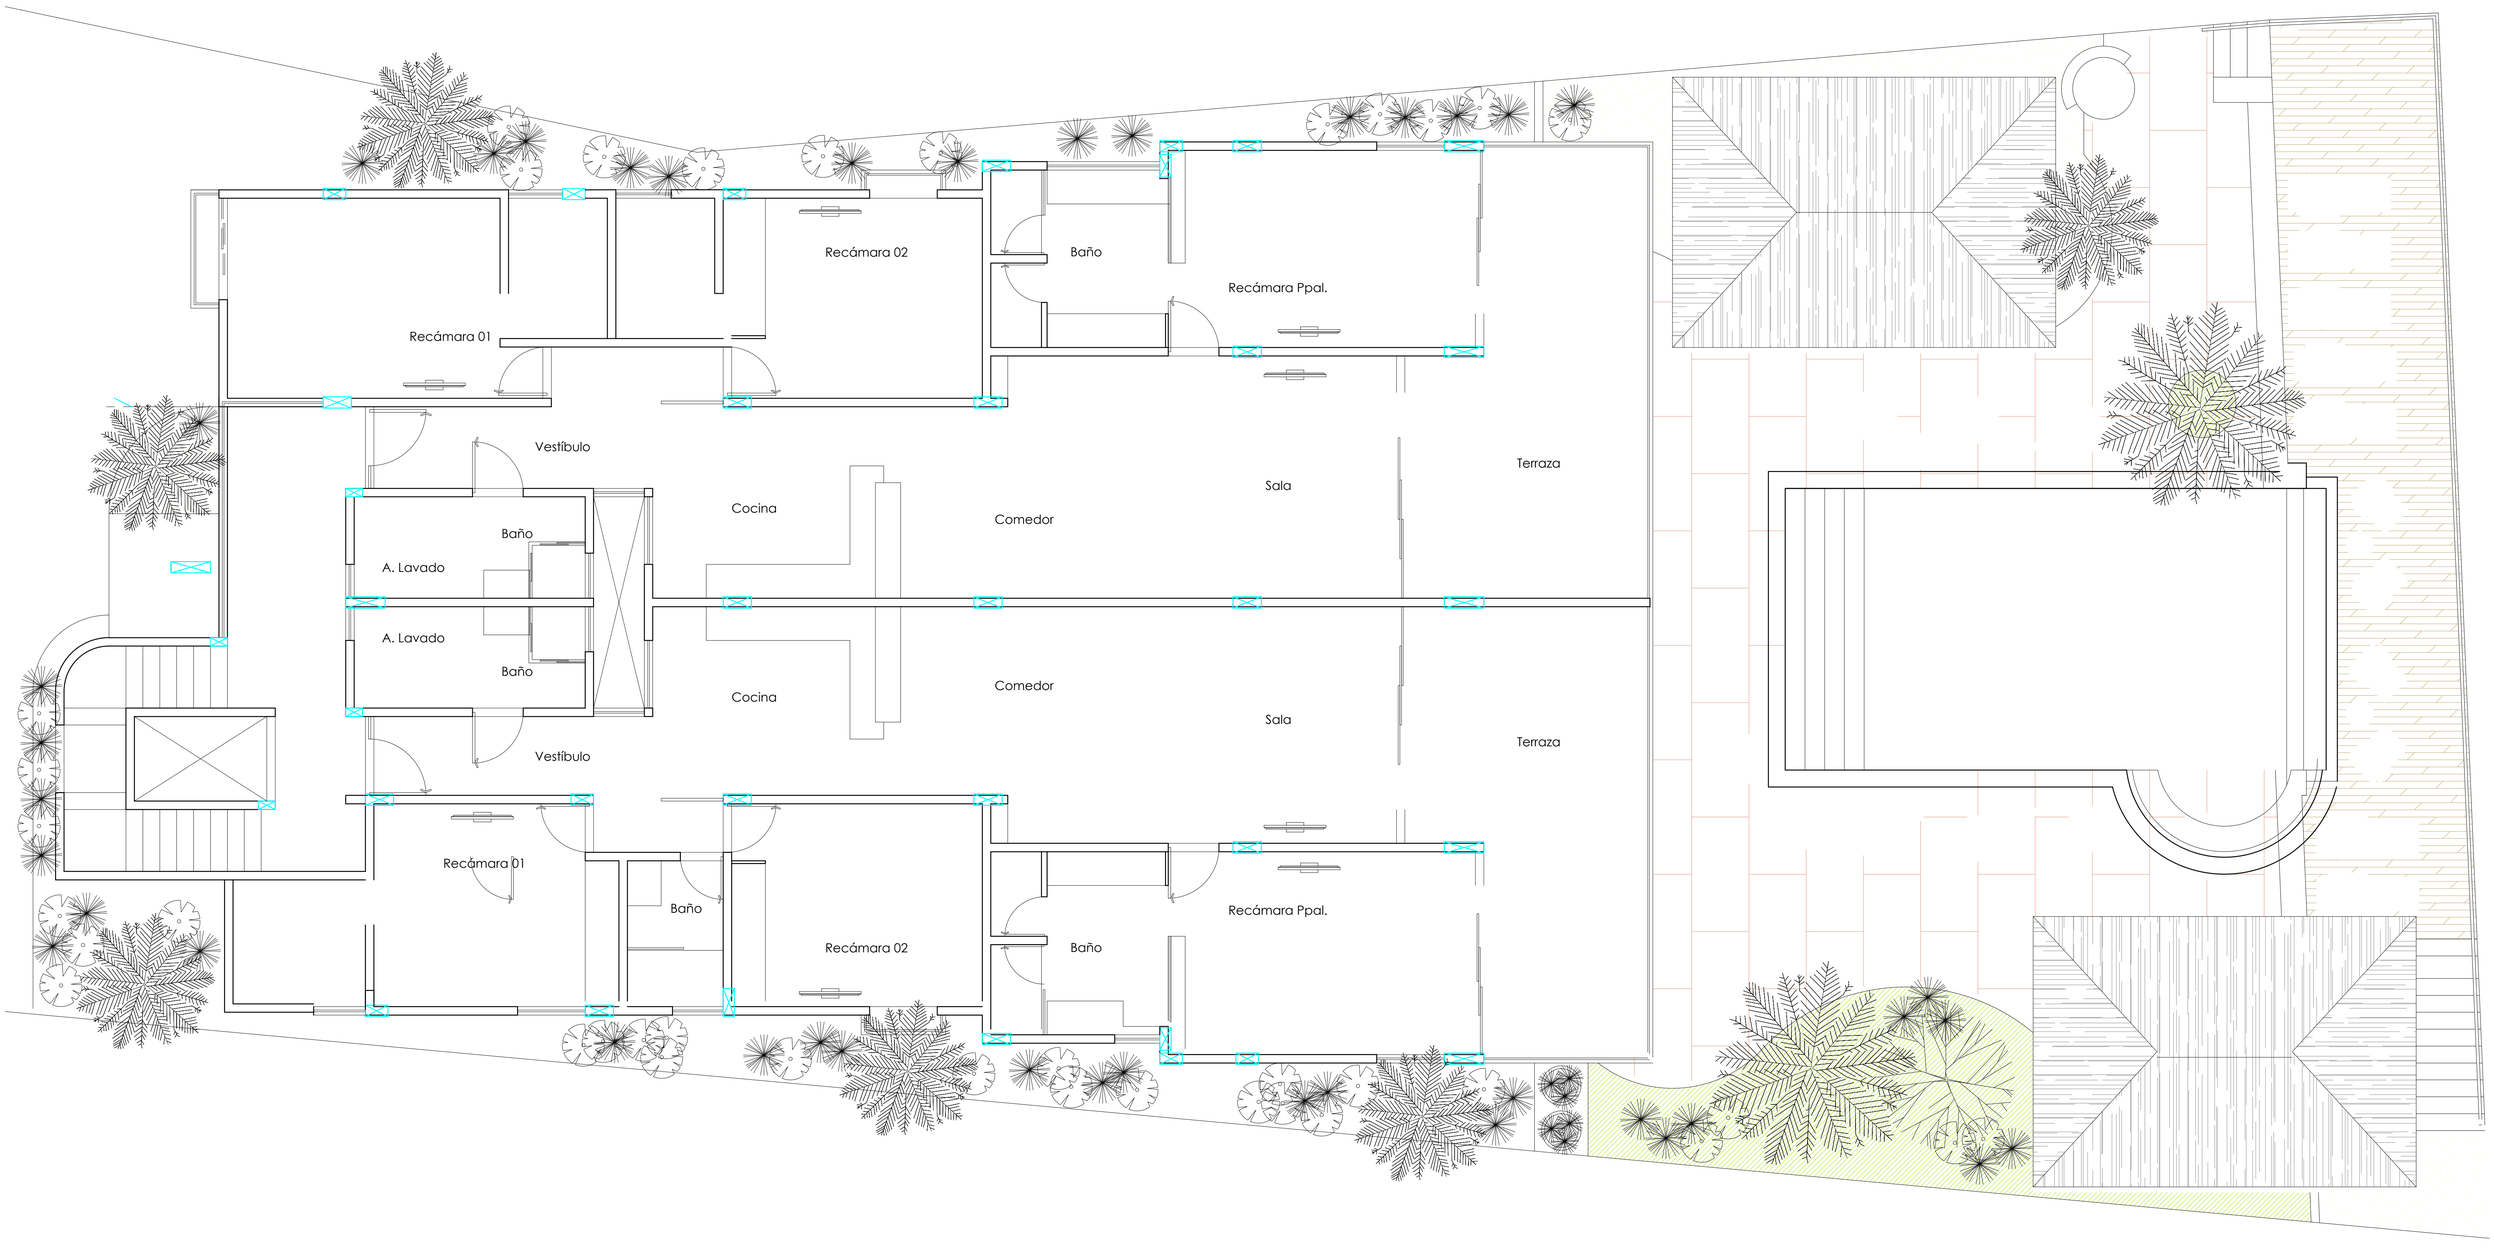
Escala 1:50