


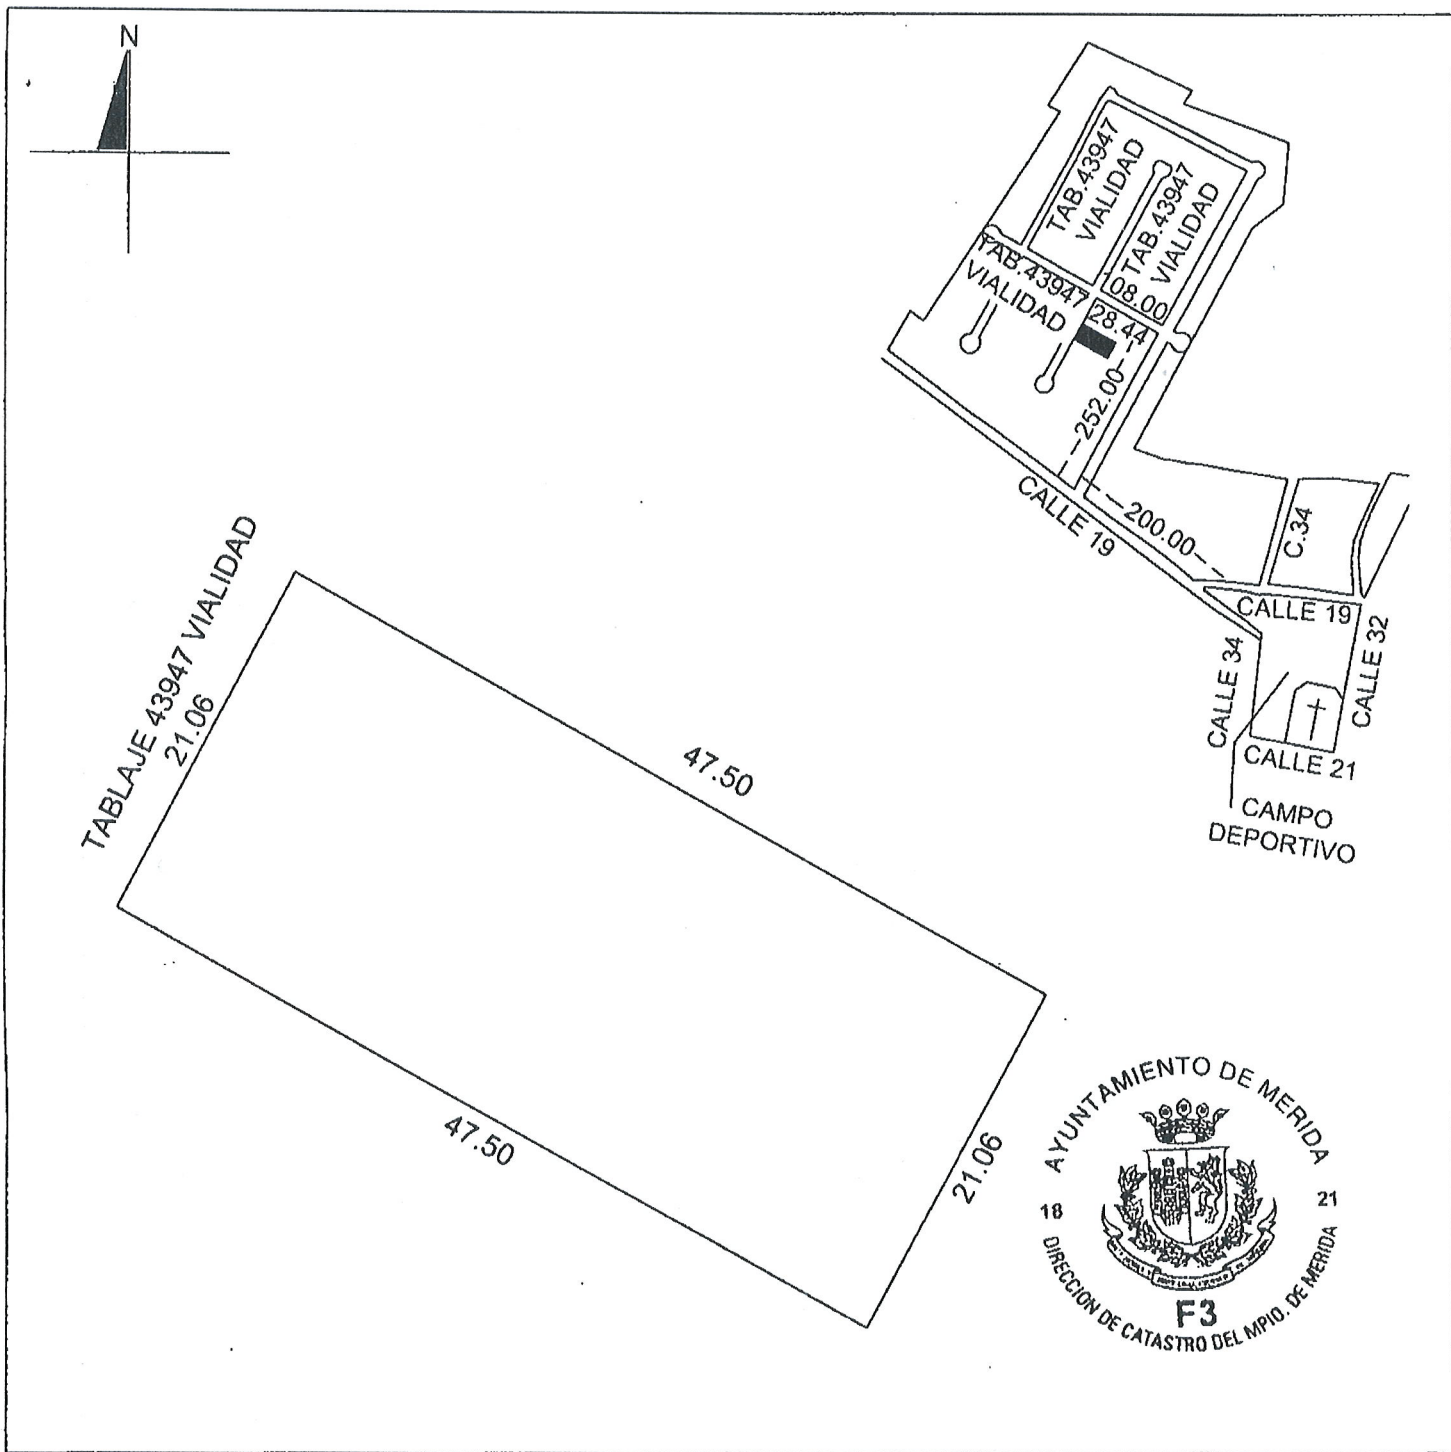

ESCALA 1:400	REVISÓ
-----------------	------------

DIBUJÓ:	MIGUEL ANGEL URCELAY PALMA
REGISTRO:	DC18-U002
FIRMA:	sicsa_construtora@hotmail.com

FECHA:	01 DE FEBRERO DE 2020
--------	-----------------------

SUP. DE TERRENO (M2)
1,000.00

CONSTRUCCION		
GRUPO	TIPO	SUP.(M2)
-	-	-
-	-	-
-	-	-
-	-	-
-	-	-
-	-	-
-	-	-
-	-	-
-	-	-
-	-	-
-	-	-

NO. CAT.:	35-0111	FOLIO: 349808
CALLE:	-	
TABLAJE:	23563	
COLONIA:	-	
LOCALIDAD:	CHOLUL	
MUNICIPIO:	MERIDA	
USO:	SOLAR	
CLASE:	RUSTICO	