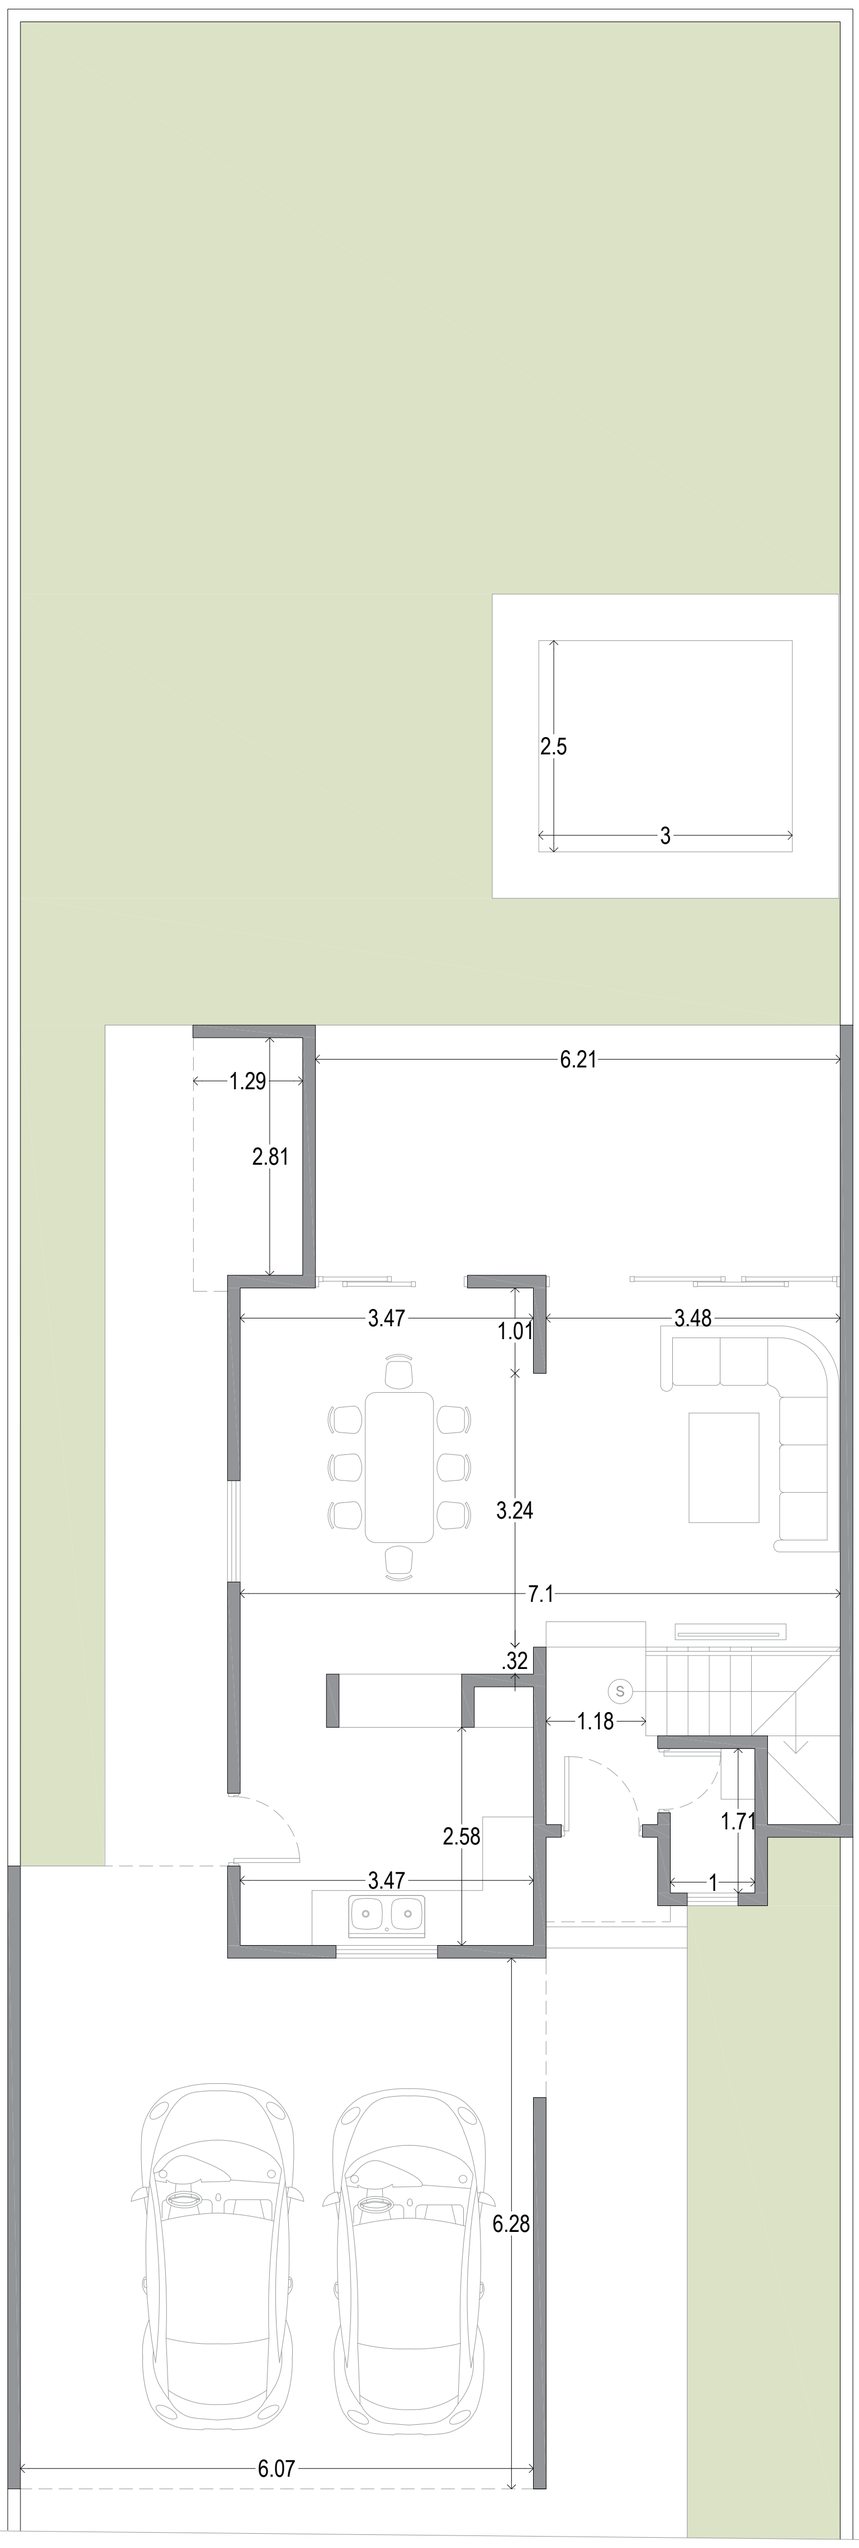

A1 PLANTA ARQUITECTONICA BAJA

ESCALA 1:100

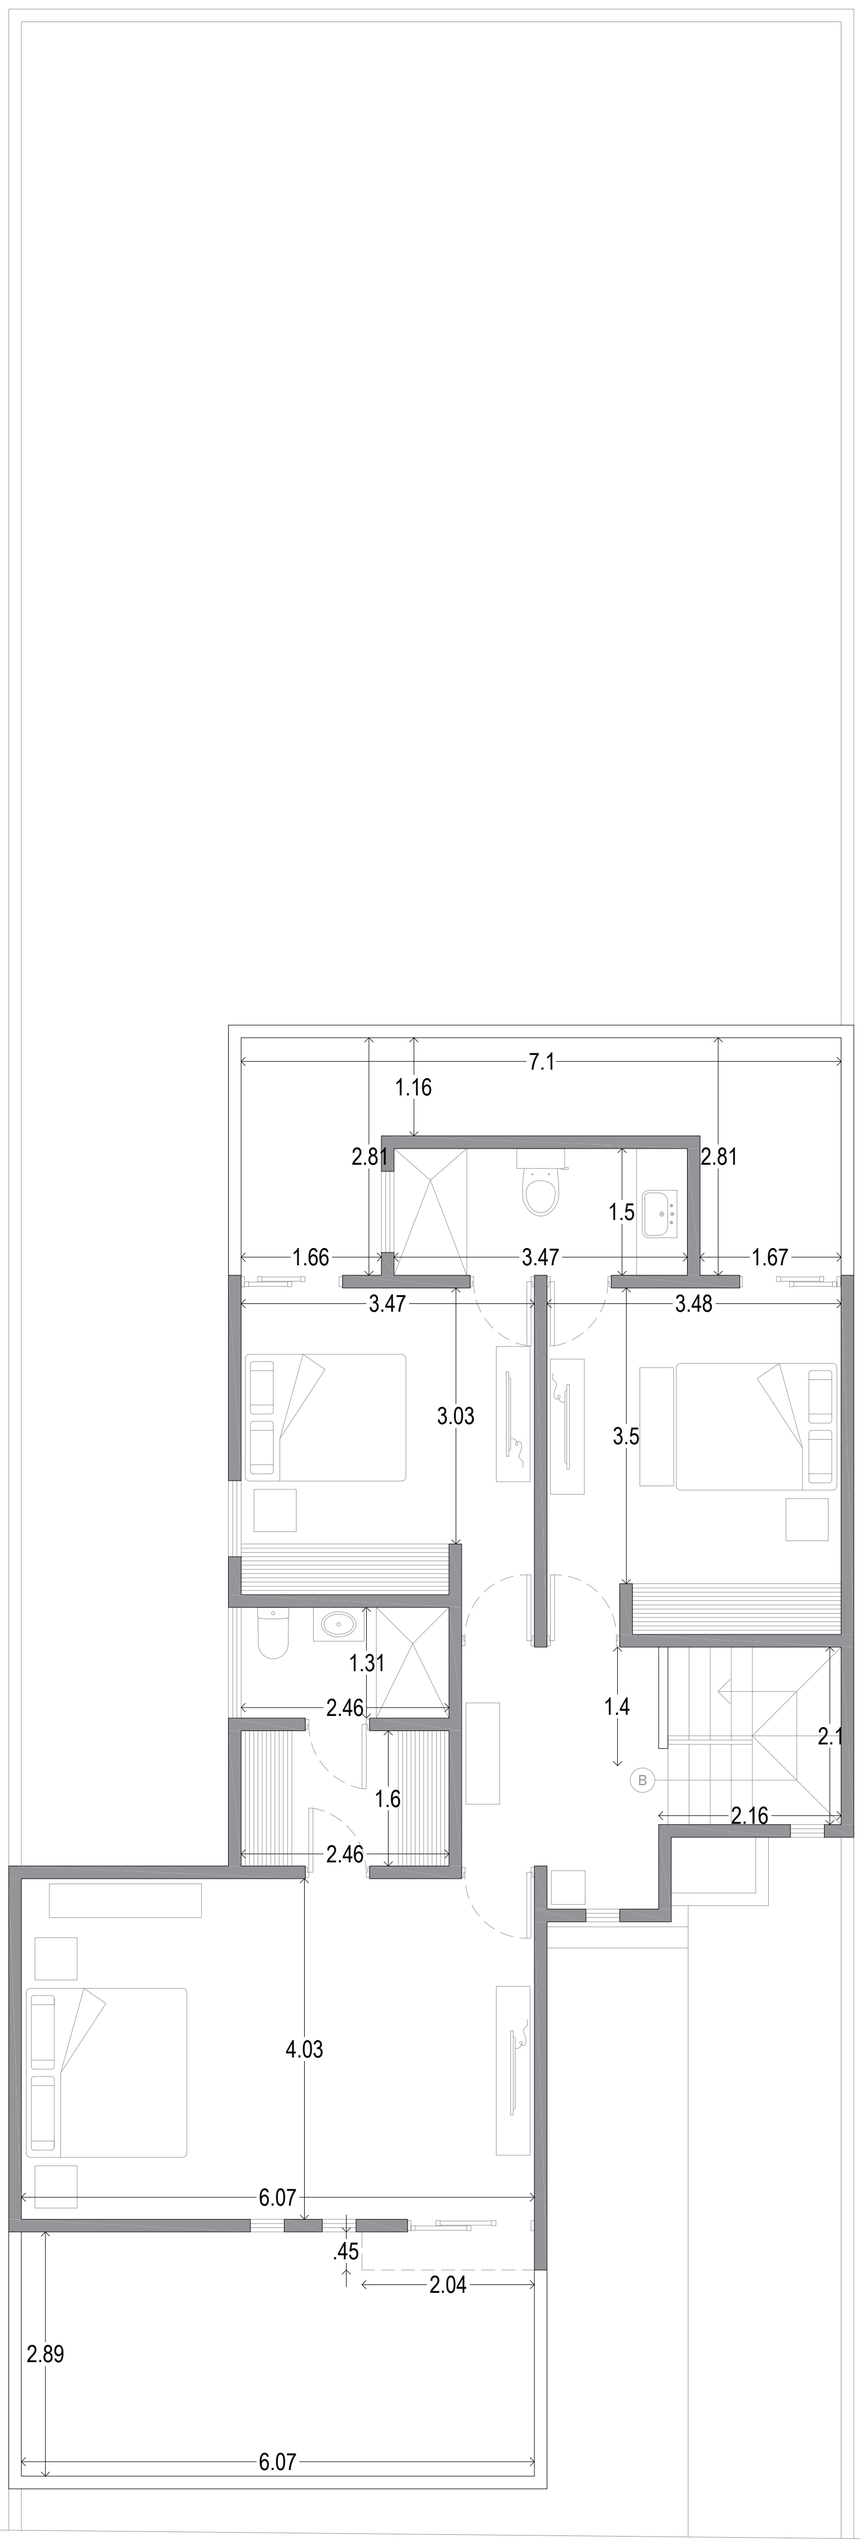

A1 PLANTA ARQUITECTONICA ALTA

ESCALA 1:100