


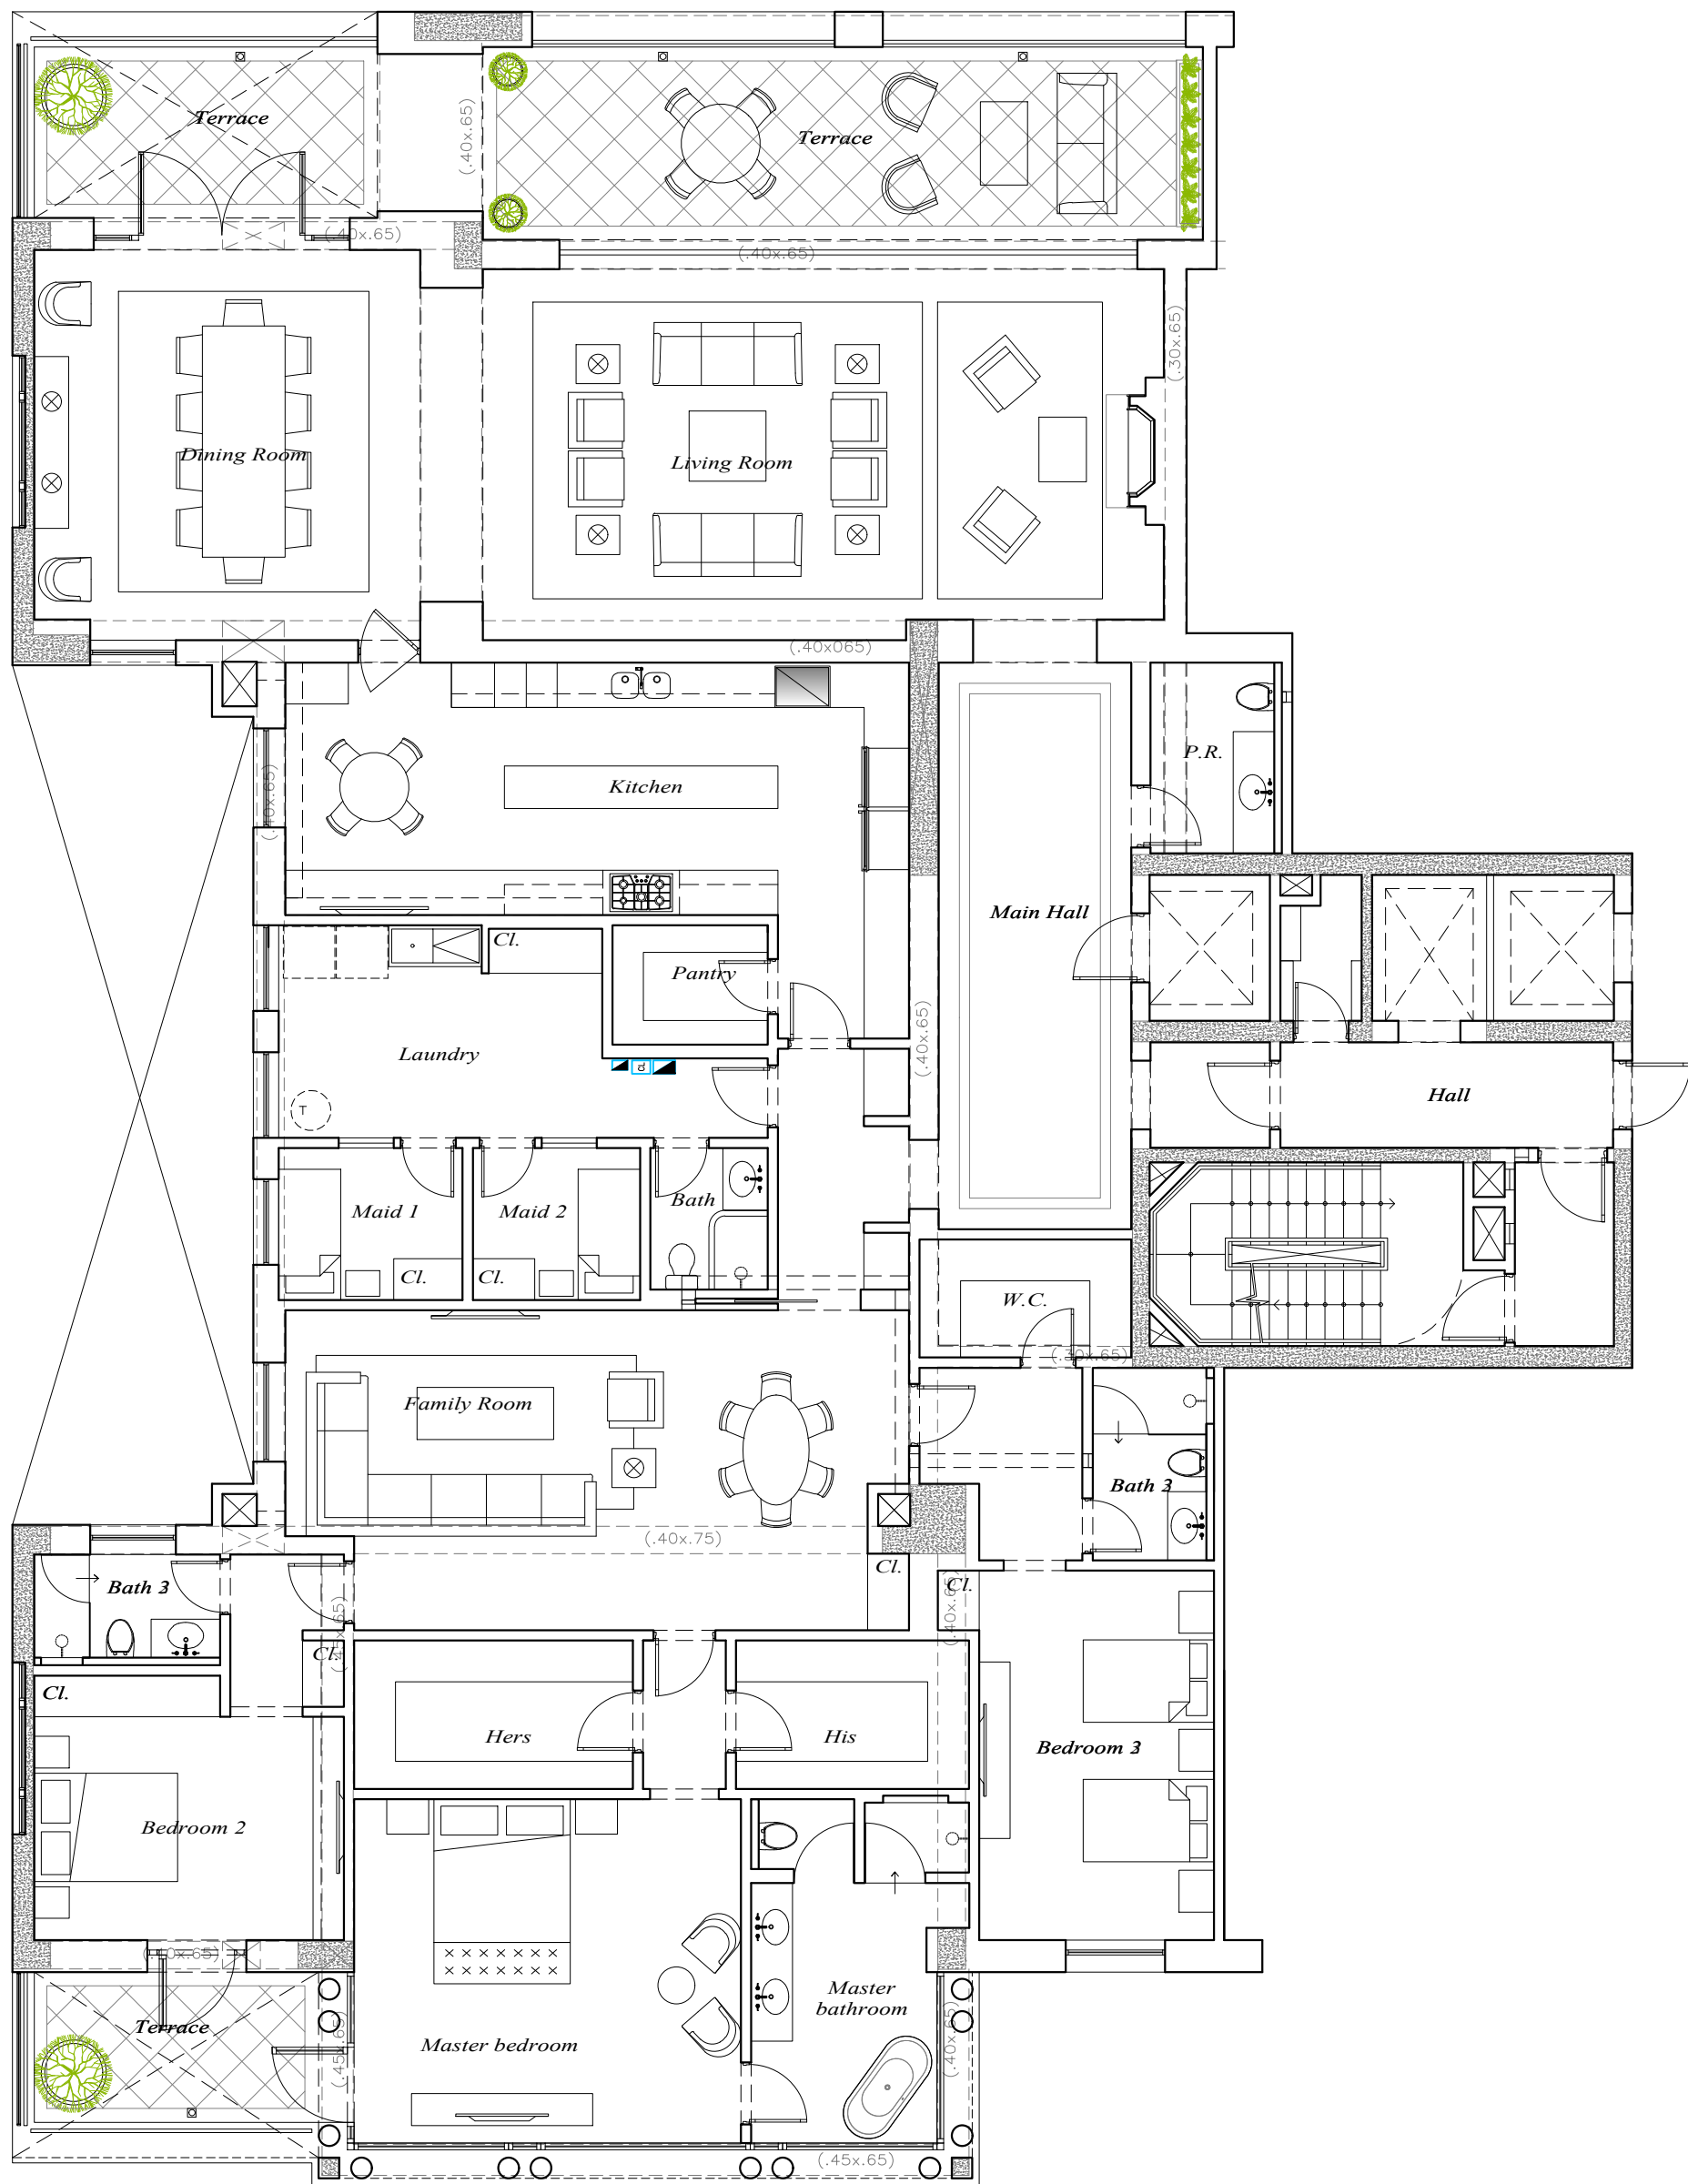

BLAS CERDEÑA 601

Plano solicitado por cliente

Mobiliario

Abril 2019

Esc. 1:100