


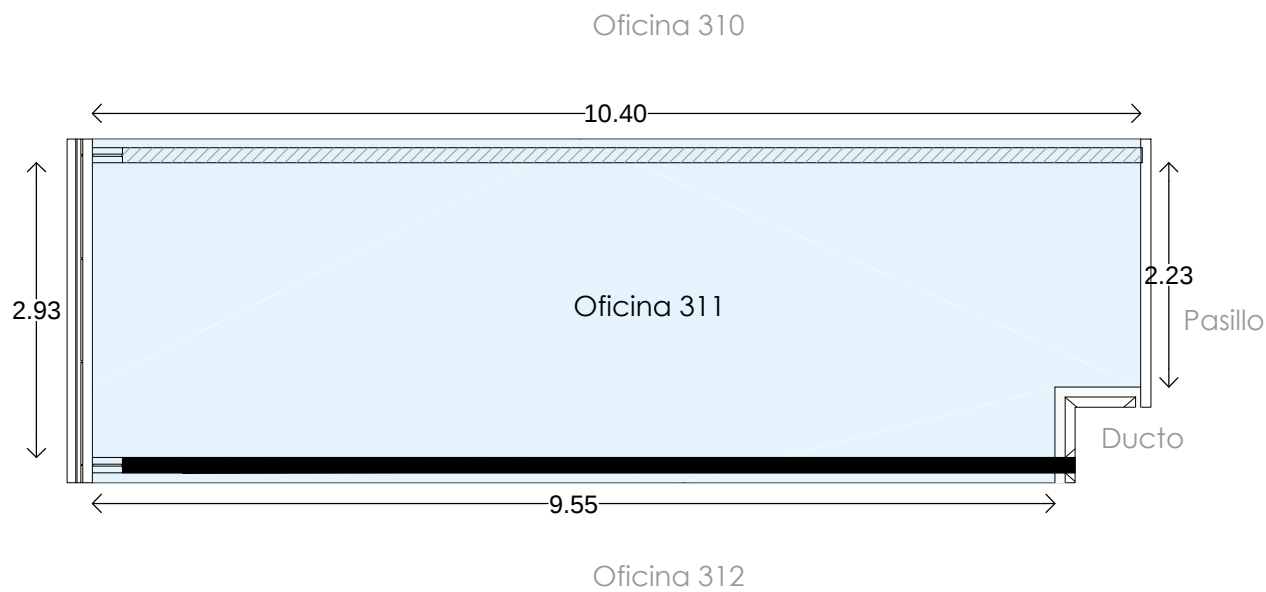

ARMORÁN

Proyecto Arquitectónico:

SEJO
PEON
arquitectos

Responsable del Proyecto Arquitectónico:

Arq. Juan Carlos Sejo Encalada

Propietario:

Ubicación:

Mérida, Yucatán

ARMORÁN PLAZA
MÉRIDA, YUCATÁN

Oficina 311 Nivel: 3

UBICACIÓN EN PLANTA

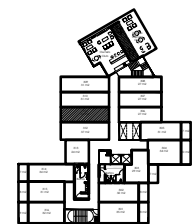


TABLA DE ÁREAS

Área interior construida:	31.99m ²
Área de terraza techada:	00.00m ²
Área de terraza no techada:	00.00m ²
Área total:	31.99m ²

Fecha:
Junio 2021

Acotación:
Metros

Escala: 1:75