




ARMORÁN

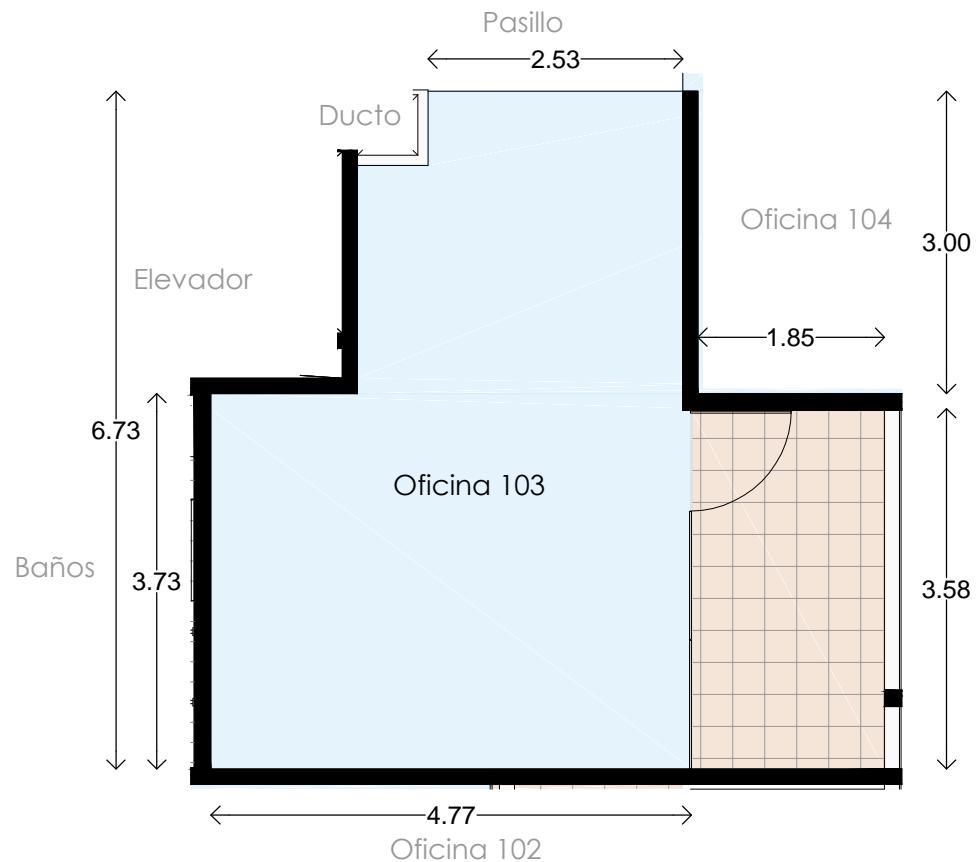

Proyecto Arquitectónico:

S E I J O
P E O N
arquitectos

Responsable del Proyecto Arquitectónico:
Arq. Juan Carlos Seijo Encalada

Propietario:

Ubicación:
Mérida, Yucatán

ARMORÁN PLAZA
MÉRIDA, YUCATÁN

Oficina 103 Nivel: 1

UBICACIÓN EN PLANTA



TABLA DE ÁREAS

Área interior construida:	28.76m ²
Área de terraza techada:	08.31m ²
Área de terraza no techada:	00.00m ²
Área total:	37.07m ²

Fecha: Junio 2021 Acotación: Metros

Escala: 1:75