




# ARMORÁN

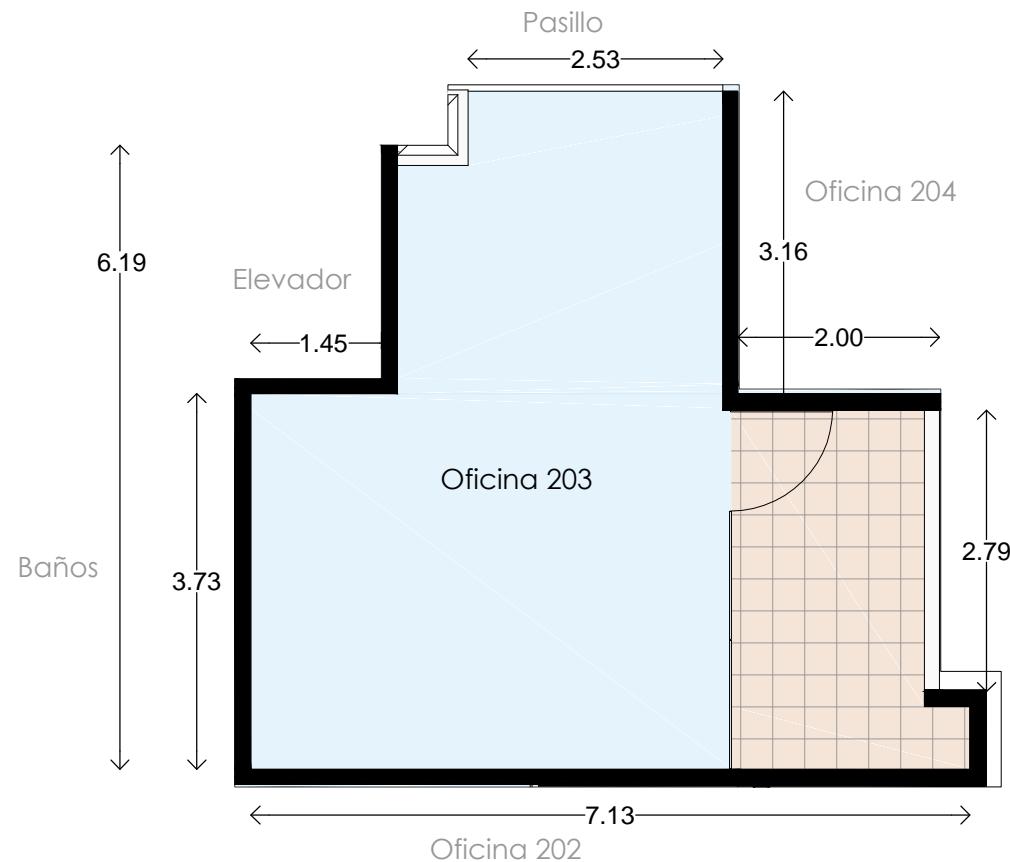

Proyecto Arquitectónico:

**S E I J O**  
P E O N  
arquitectos

Responsable del Proyecto Arquitectónico:  
Arq. Juan Carlos Seijo Encalada

Propietario:

Ubicación:  
Mérida, Yucatán

**ARMORÁN PLAZA**  
MÉRIDA, YUCATÁN

Oficina 203 Nivel: 2

UBICACIÓN EN PLANTA



TABLA DE ÁREAS

Área interior construida:	28.76m <sup>2</sup>
Área de terraza techada:	08.31m <sup>2</sup>
Área de terraza no techada:	00.00m <sup>2</sup>
Área total:	37.07m <sup>2</sup>

Fecha:  
Junio 2021

Acotación:  
Metros

Escala: 1:75