


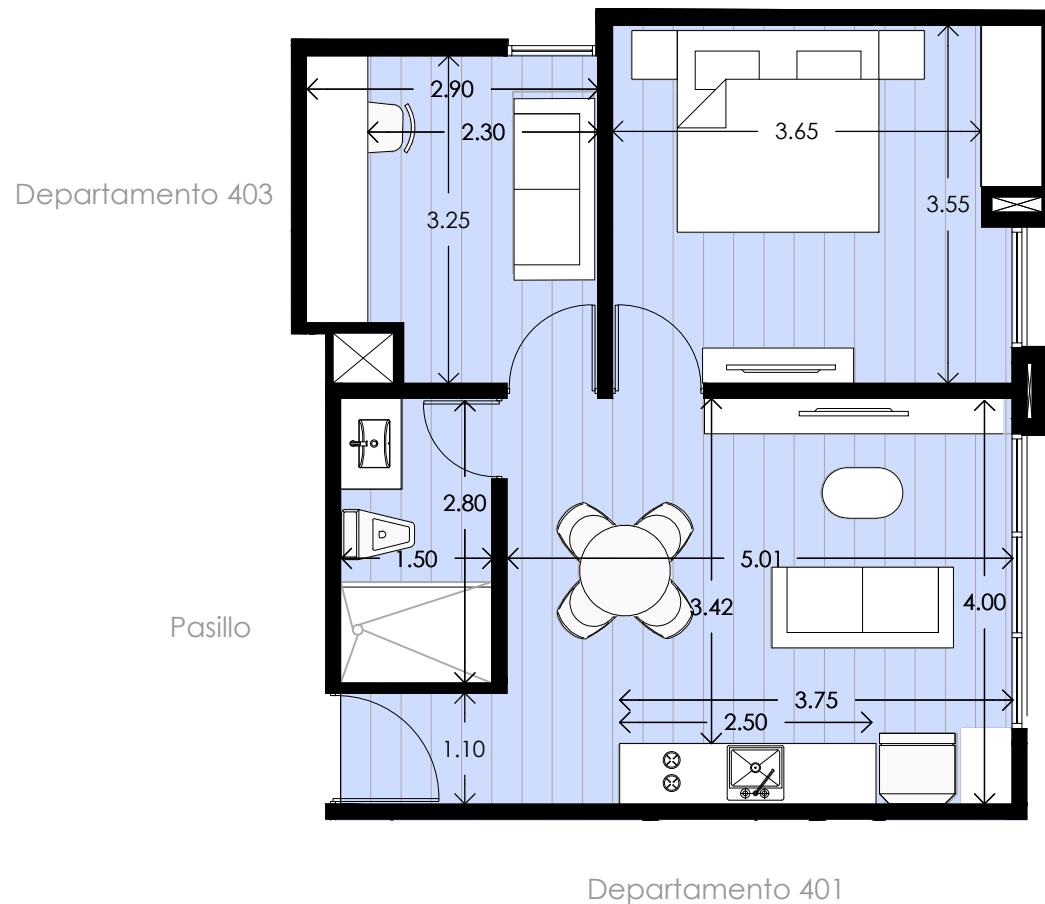

ARMORÁN



Proyecto Arquitectónico:

**S E I J O
P E O N**
arquitectos

Responsable del Proyecto Arquitectónico:
Arq. Juan Carlos Seijo Encalada

Propietario:

Ubicación:
Mérida, Yucatán

ARMORÁN PLAZA
MÉRIDA, YUCATÁN

Depto. 402 Nivel: 4

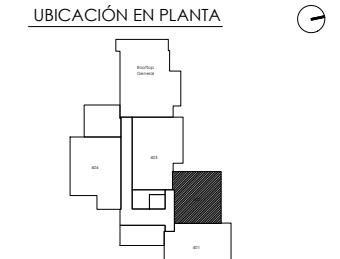


TABLA DE ÁREAS

Área interior construida:	55.84m ²
Área de terraza techada:	00.00m ²
Área de terraza no techada:	00.00m ²
Área total:	55.84m ²

Fecha: Junio 2021 Acotación: Metros

Escala: 1:75