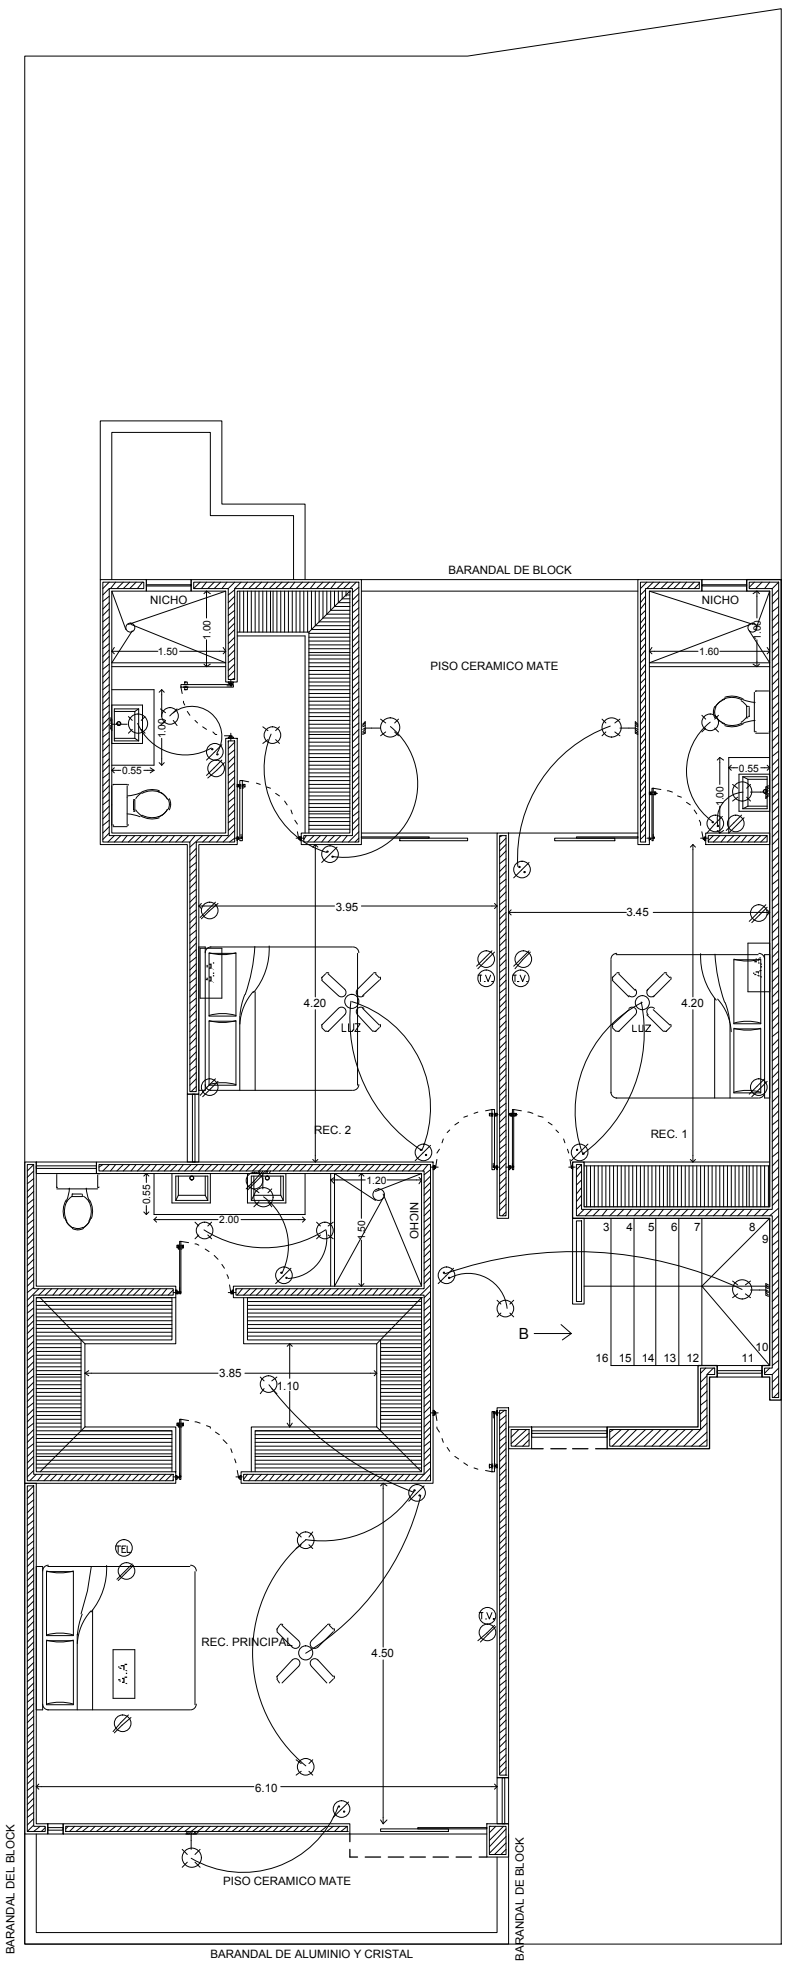

PLANTA ALTA

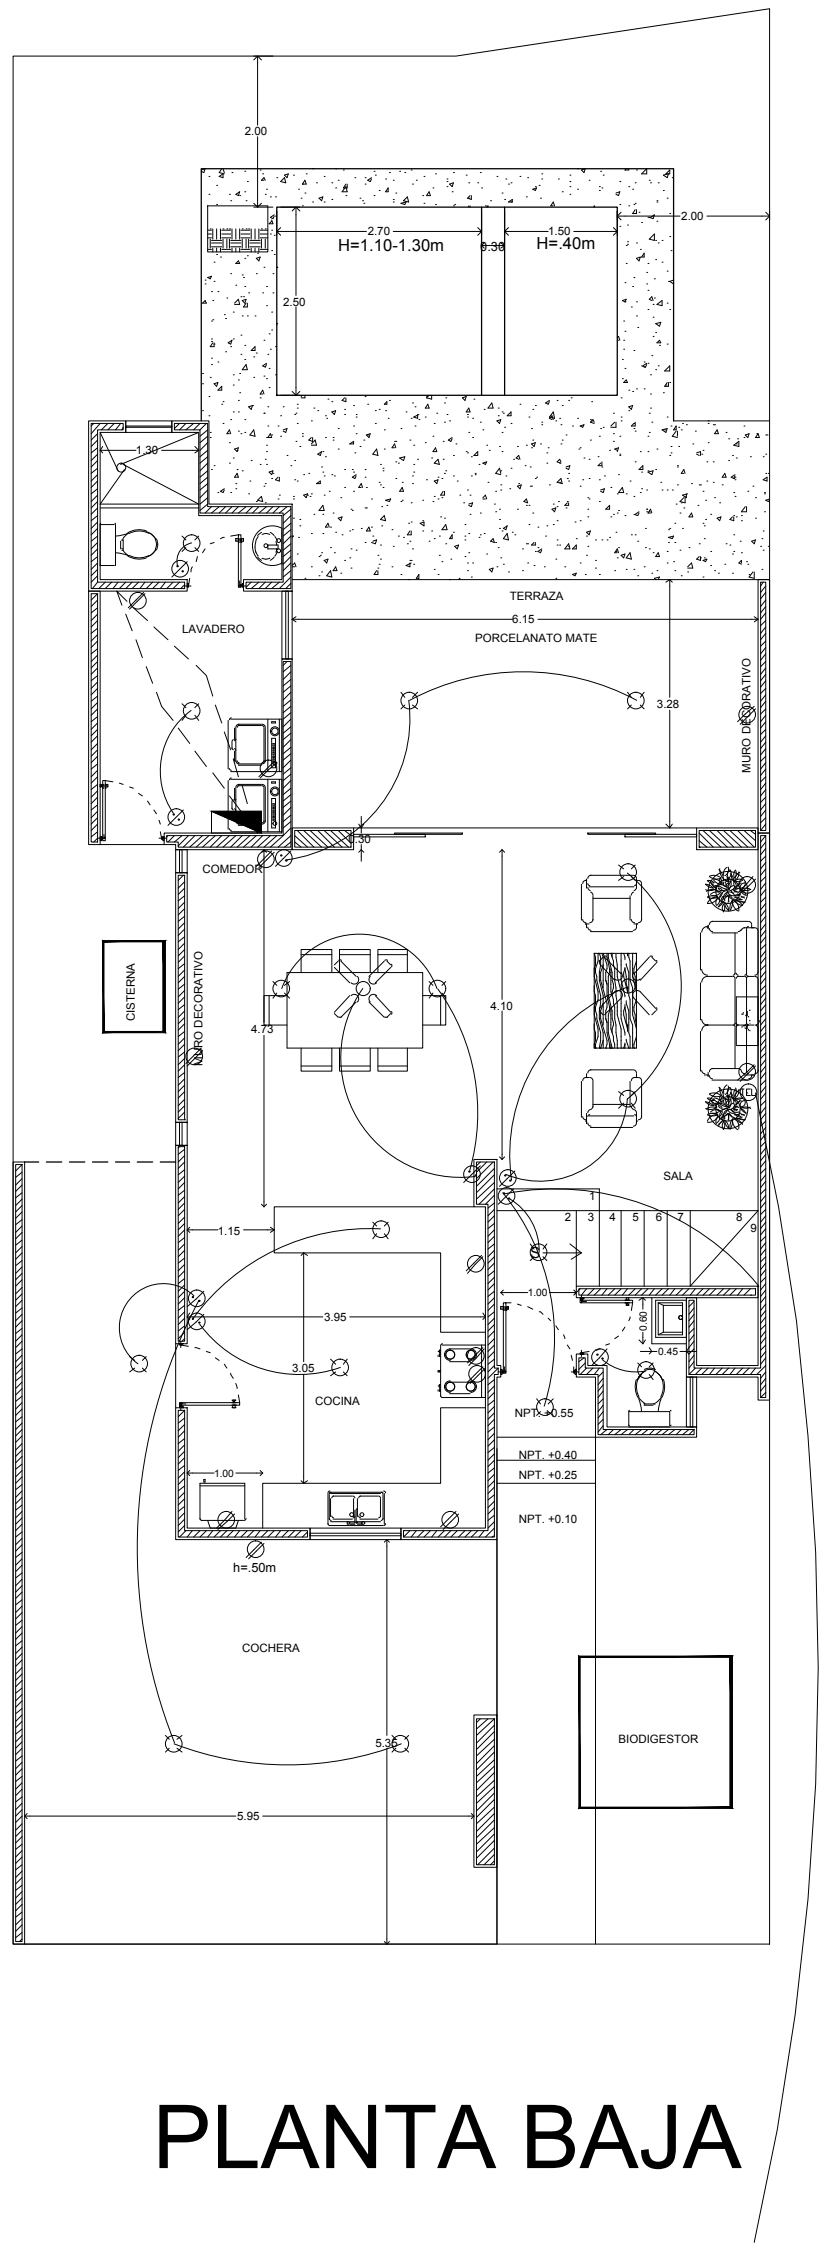

PLANTA BAJA

CONSTRUCTORA KAITER

Calle 13-B # 36 x 60 y 12 Col. Felipe Carrillo Puerto Chuburna
Tel: (9) 81 63 84 *Correo: oficinakaiter@hotmail.com*

PLANO

ELECTRICO

ESCALA	ACOTACION	FECHA
1 /100	METROS	MAYO/2019

DATOS GENERALES

PROYECTO

TEMOZON 20

DESARROLLADOR

CONSTRUCTORA KAITER S.A. DE C.V.

DIRECCION

LOTE 17

LOCALIZACIÓN

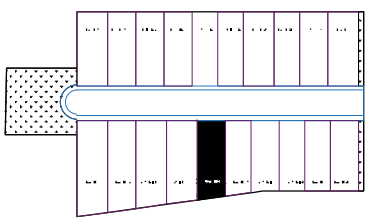

FACHADA

FACHADA

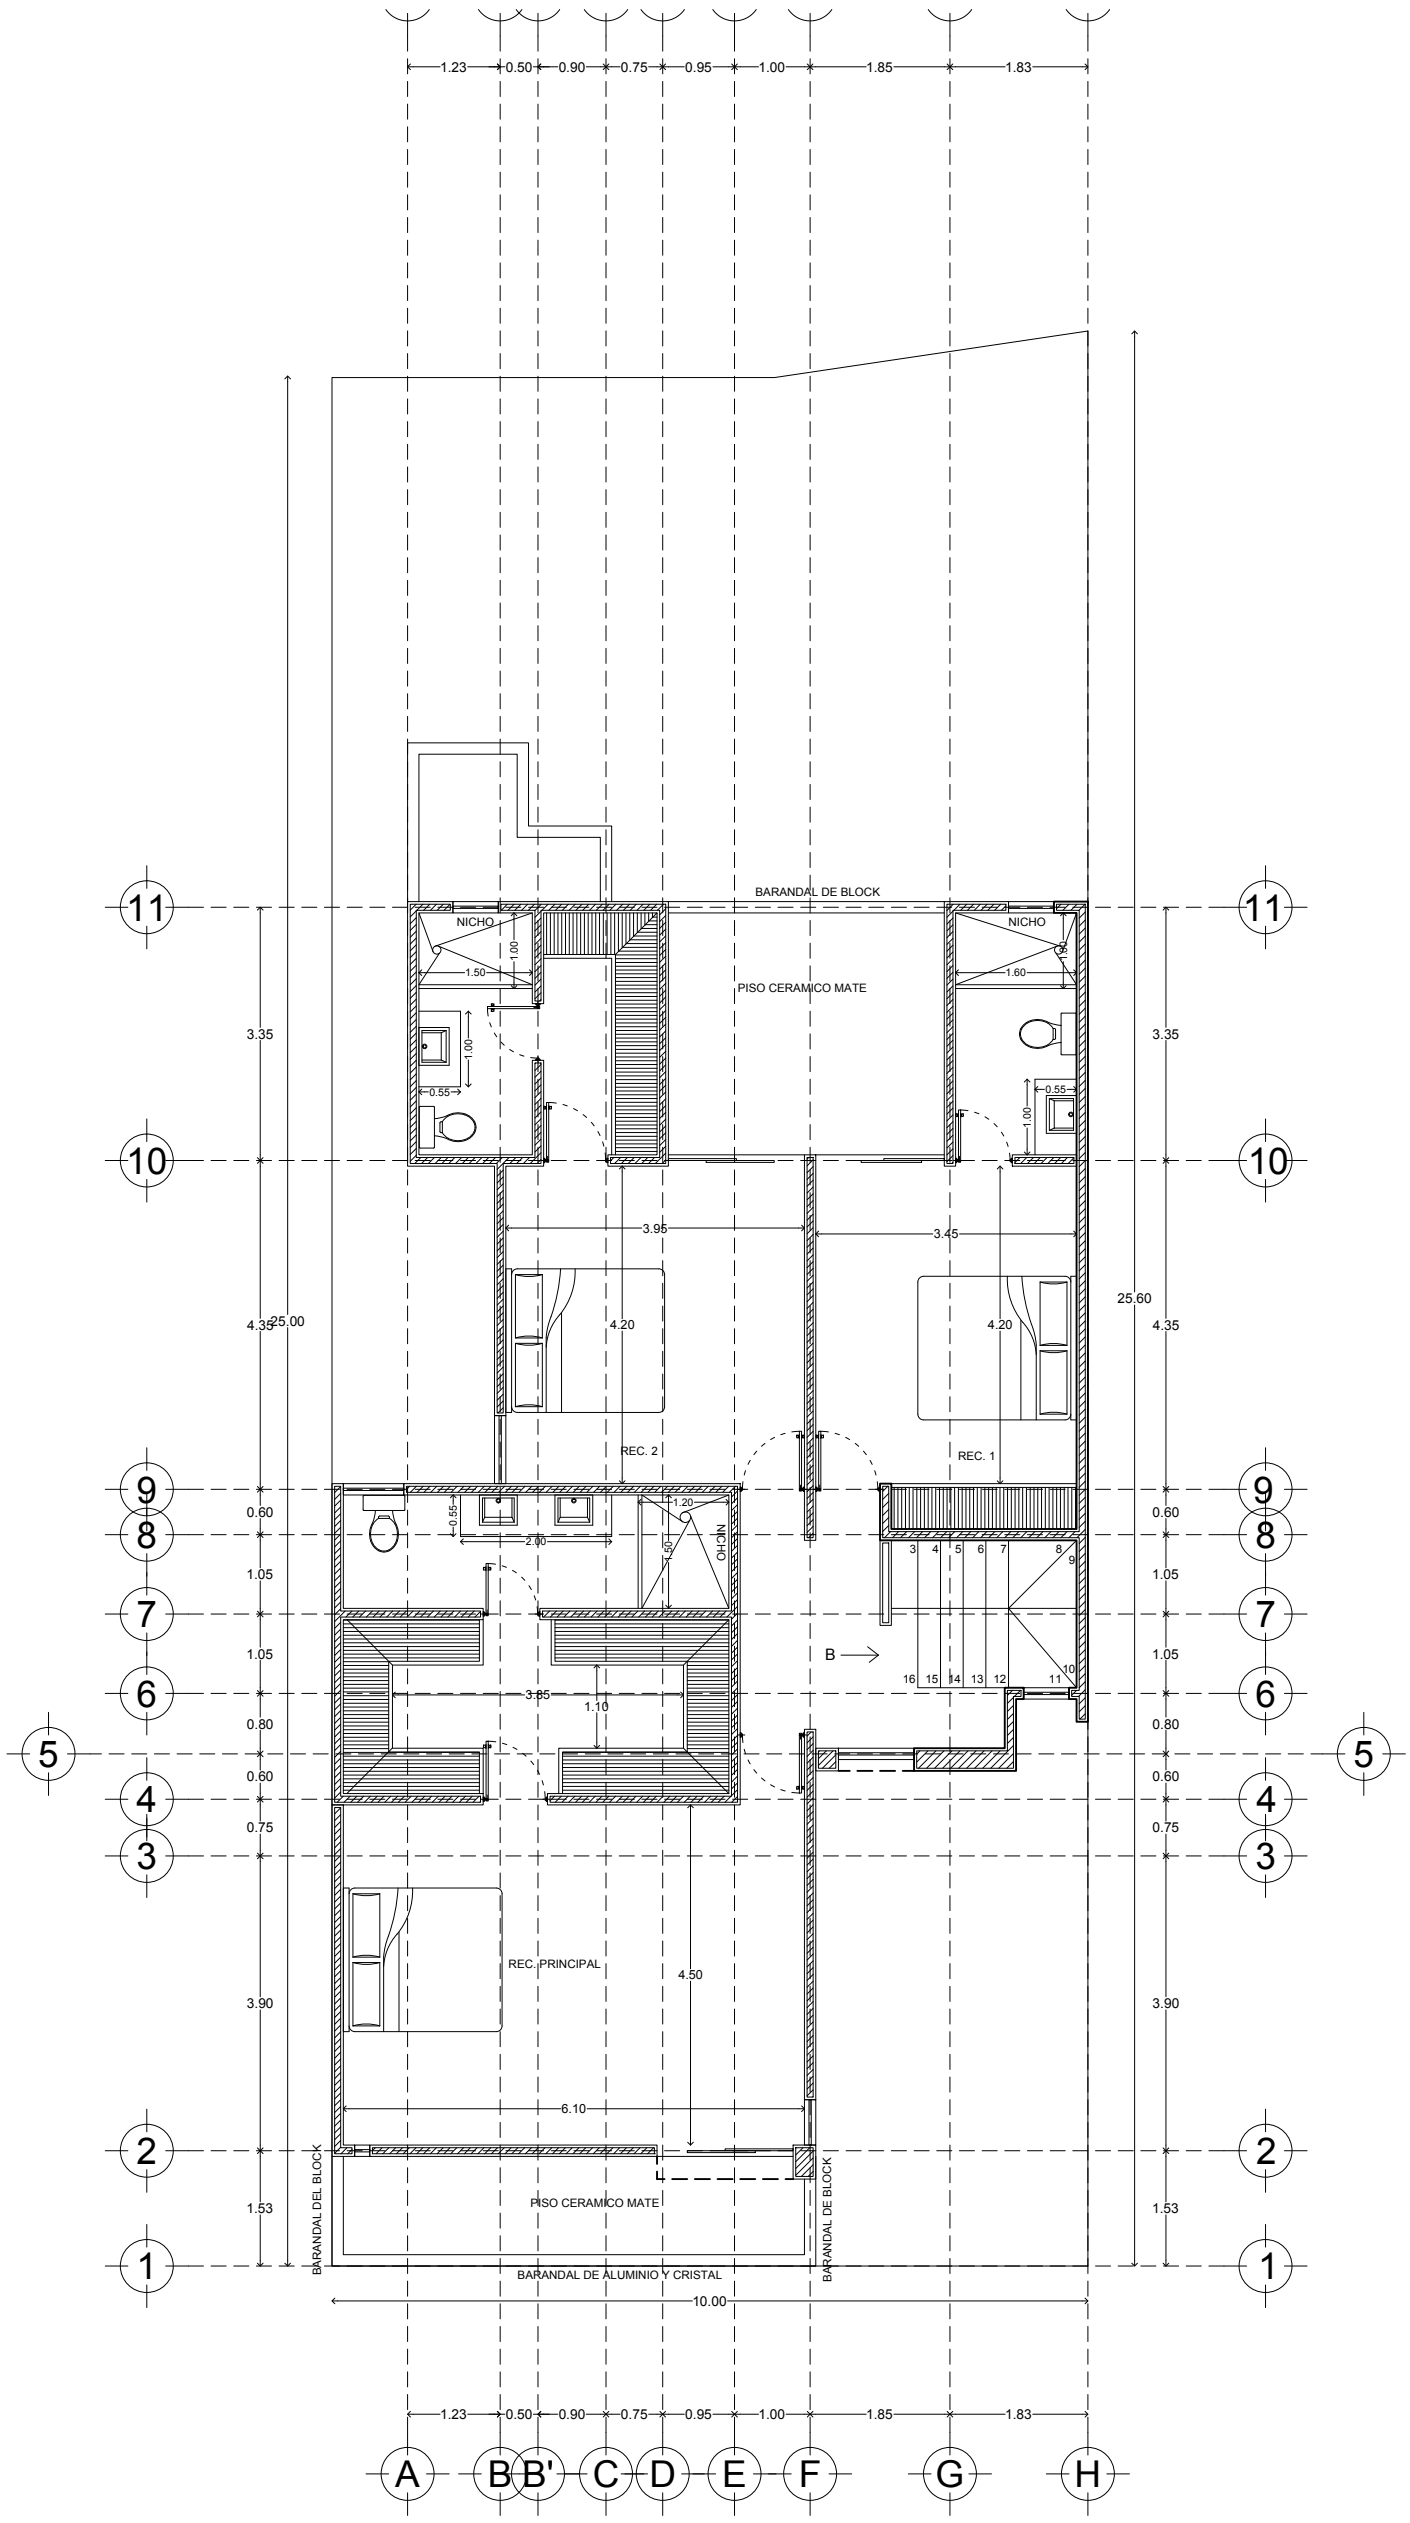

PLANTA ALTA

CONSTRUCTORA KAITER

Calle 13-B # 36 x 60 y 12 Col. Felipe Carrillo Puerto Chuburna
Tel: (9) 81 63 84 *Correo: oficinakaiter@hotmail.com*

PLANO

ARQUITECTONICO

ESCALA	ACOTACION	FECHA
1 /100	METROS	MAYO/2019

DATOS GENERALES

PROYECTO

TEMOZON 20

DESARROLLADOR

CONSTRUCTORA KAITER S.A. DE C.V.

DIRECCION

LOTE 17

LOCALIZACIÓN

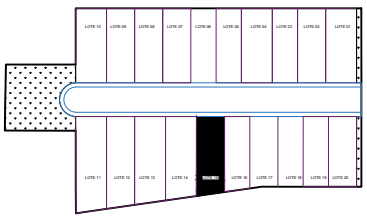

FACHADA

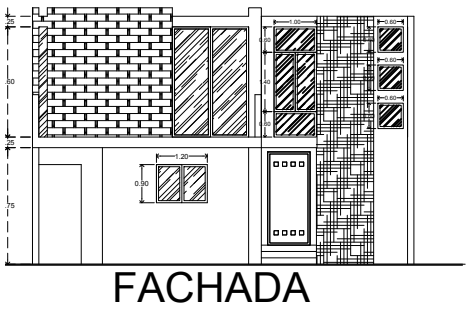

FACHADA

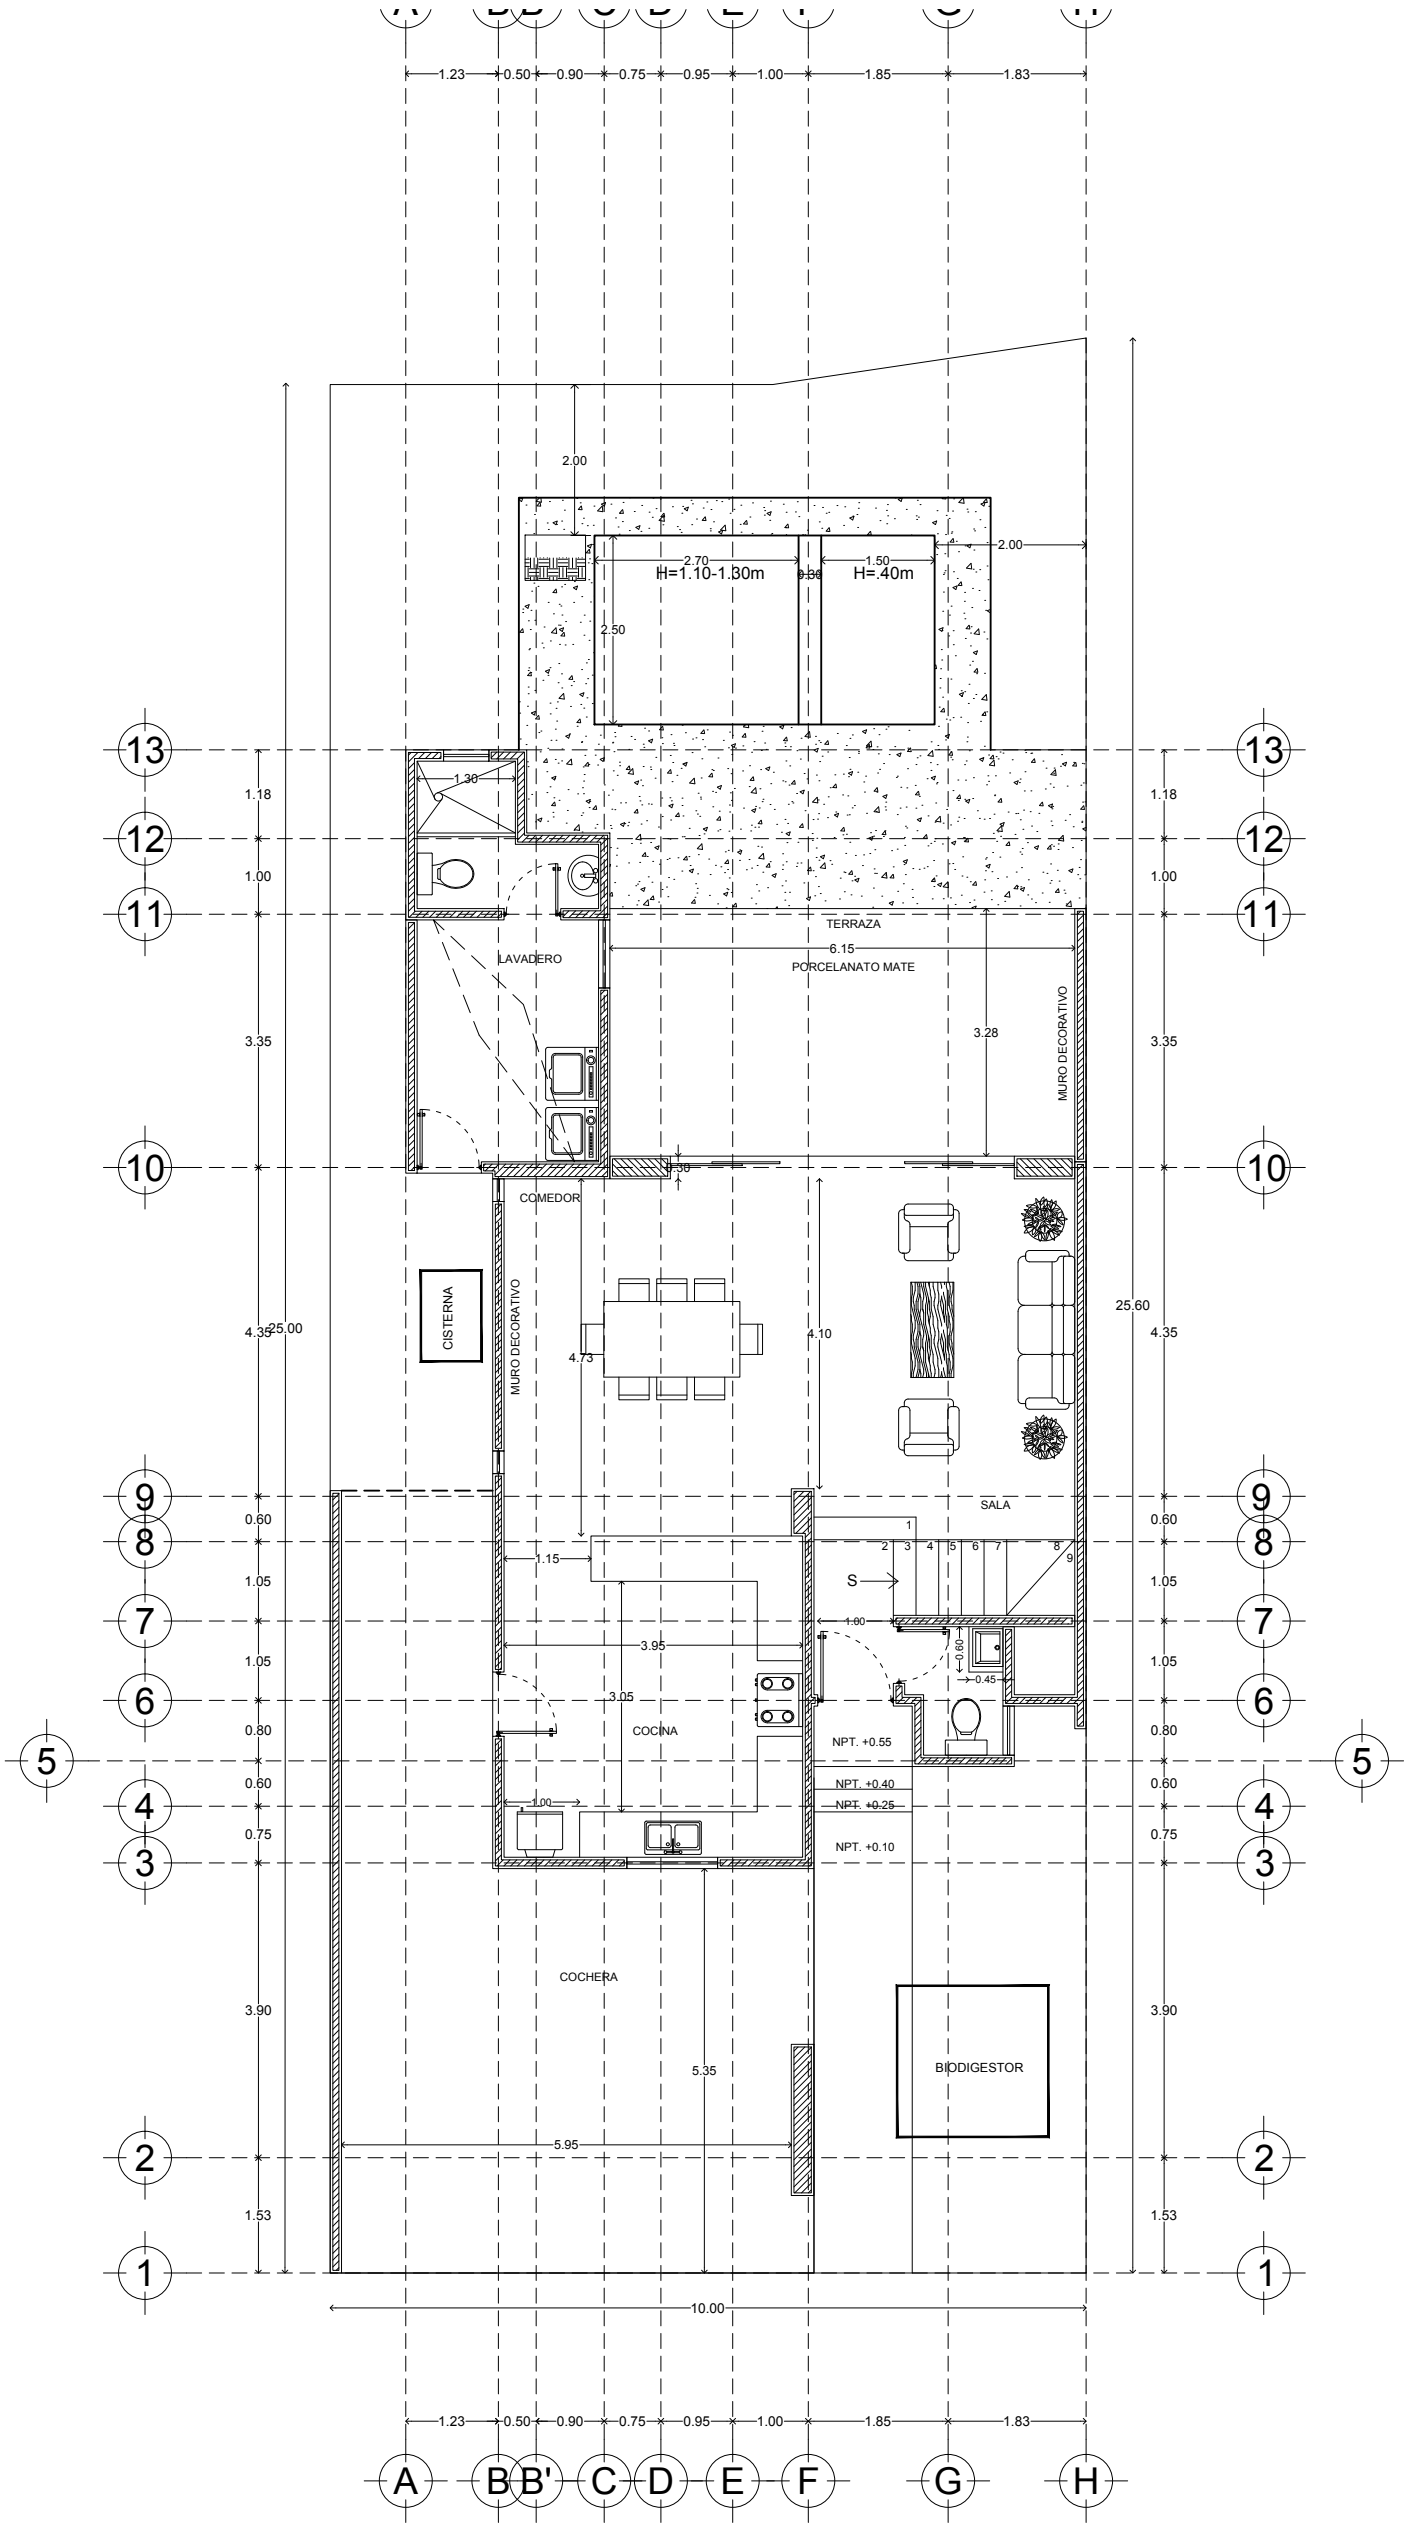

PLANTA BAJA

CONSTRUCTORA KAITER

Calle 13-B # 36 x 60 y 12 Col. Felipe Carrillo Puerto Chuburna
Tel: (9) 81 63 84 *Correo: oficinakaiter@hotmail.com*

PLANO

ARQUITECTONICO

ESCALA	ACOTACION	FECHA
1 /100	METROS	MAYO/2019

DATOS GENERALES

PROYECTO

TEMOZON 20

DESARROLLADOR

CONSTRUCTORA KAITER S.A. DE C.V.

DIRECCION

LOTE 17

LOCALIZACIÓN

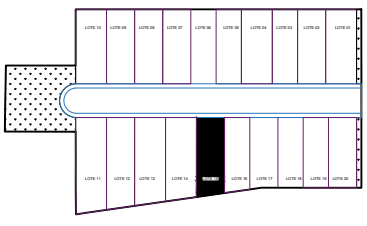

FACHADA

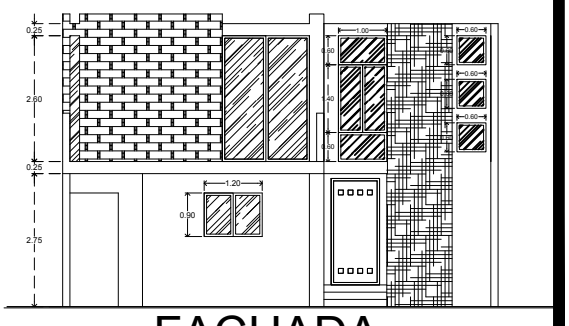

FACHADA