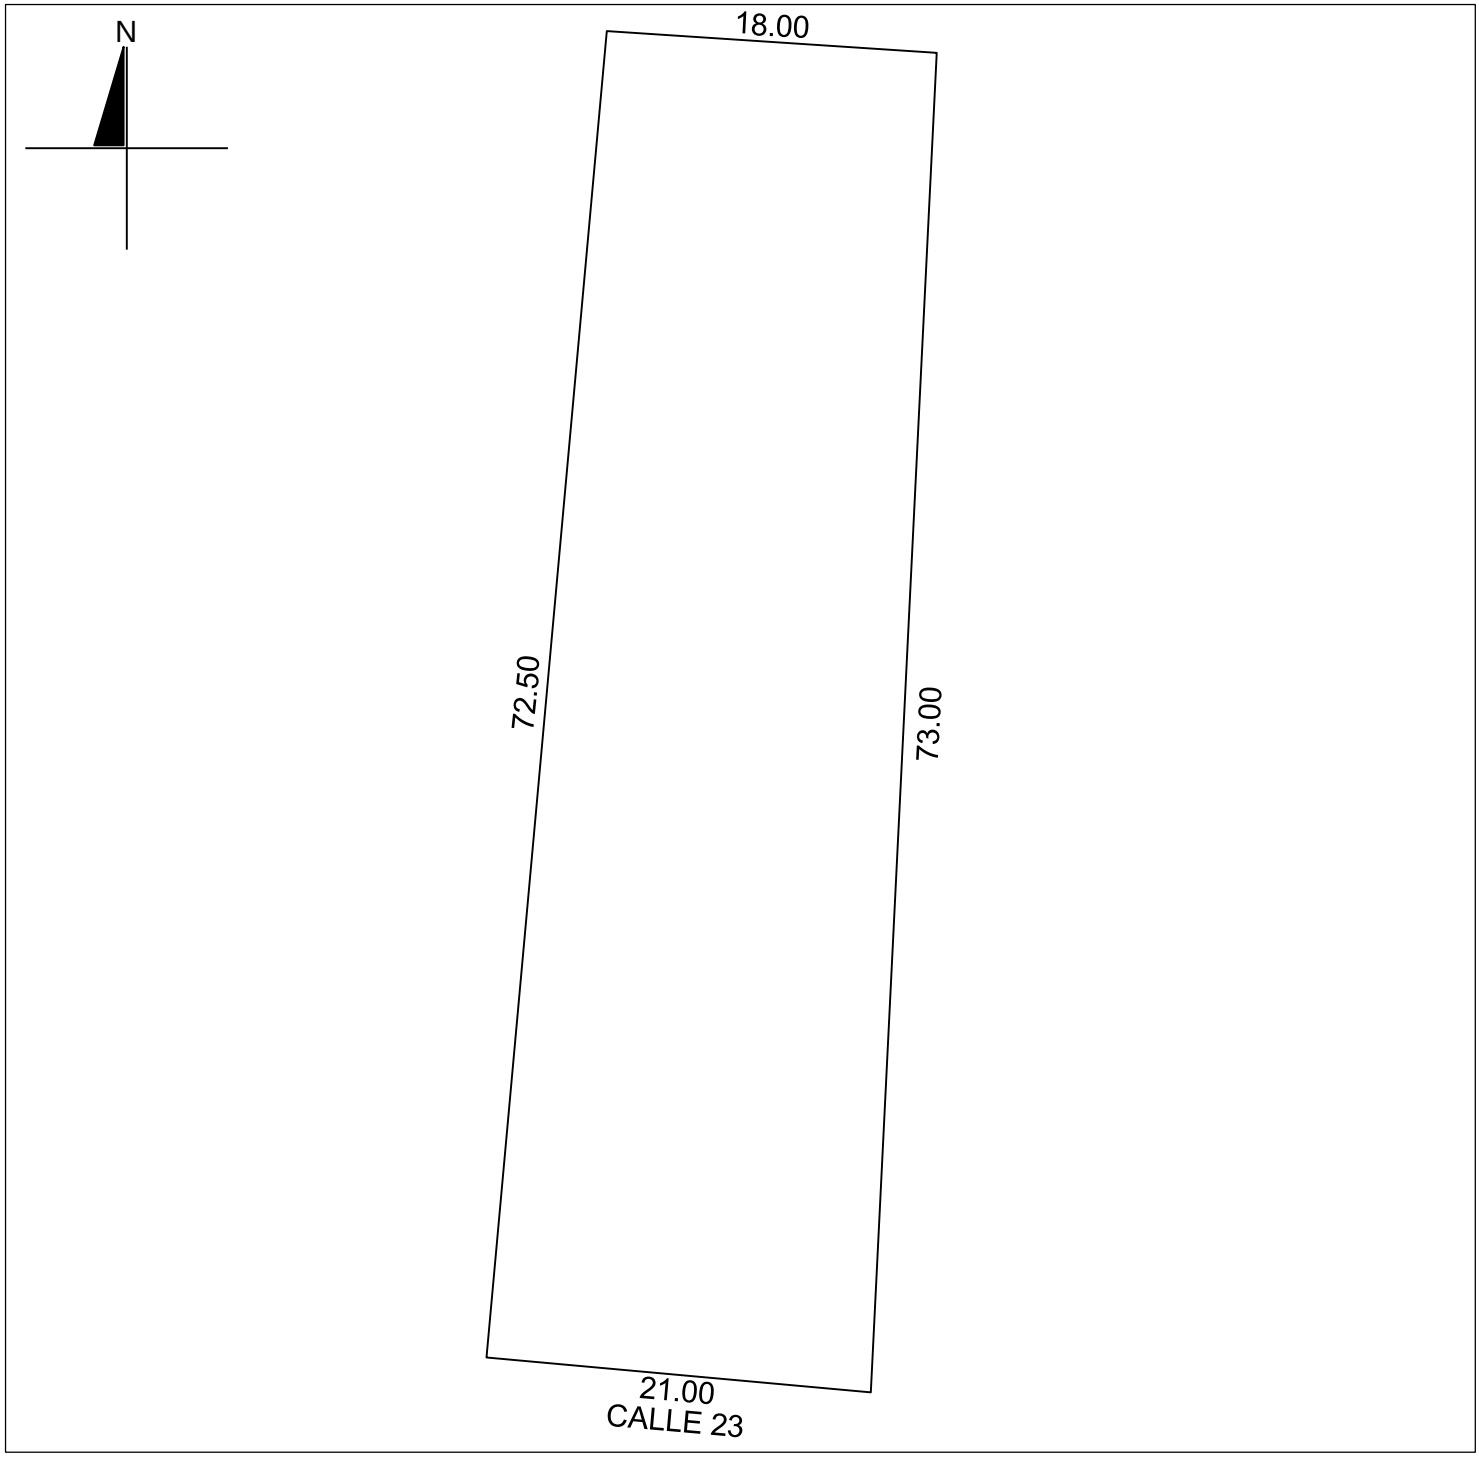

ESCALA	REVISÓ
1:400	

DIBUJÓ LUZ MARIA GARCIA GARCIA

REGISTRO: DC21-G006

FIRMA: lmgg.proyectos@gmail.com

FECHA: 27 DE FEBRERO DE 2024

SUP. DE TERRENO (M2)
1,413.75

C O N S T R U C C I O N		
GRUPO	TIPO	SUP (M2)
-	-	-
-	-	-
-	-	-
-	-	-
-	-	-
-	-	-
-	-	-
-	-	-
-	-	-
-	-	-
-	-	-

NO. CAT.:	35-0096	FOLIO:286960
CALLE:	23	
NUMERO:		
COLONIA:	-	
LOCALIDAD:	CHOLUL	
MUNICIPIO:	MERIDA	
USO:	SOLAR	
CLASE:	URBANO	