


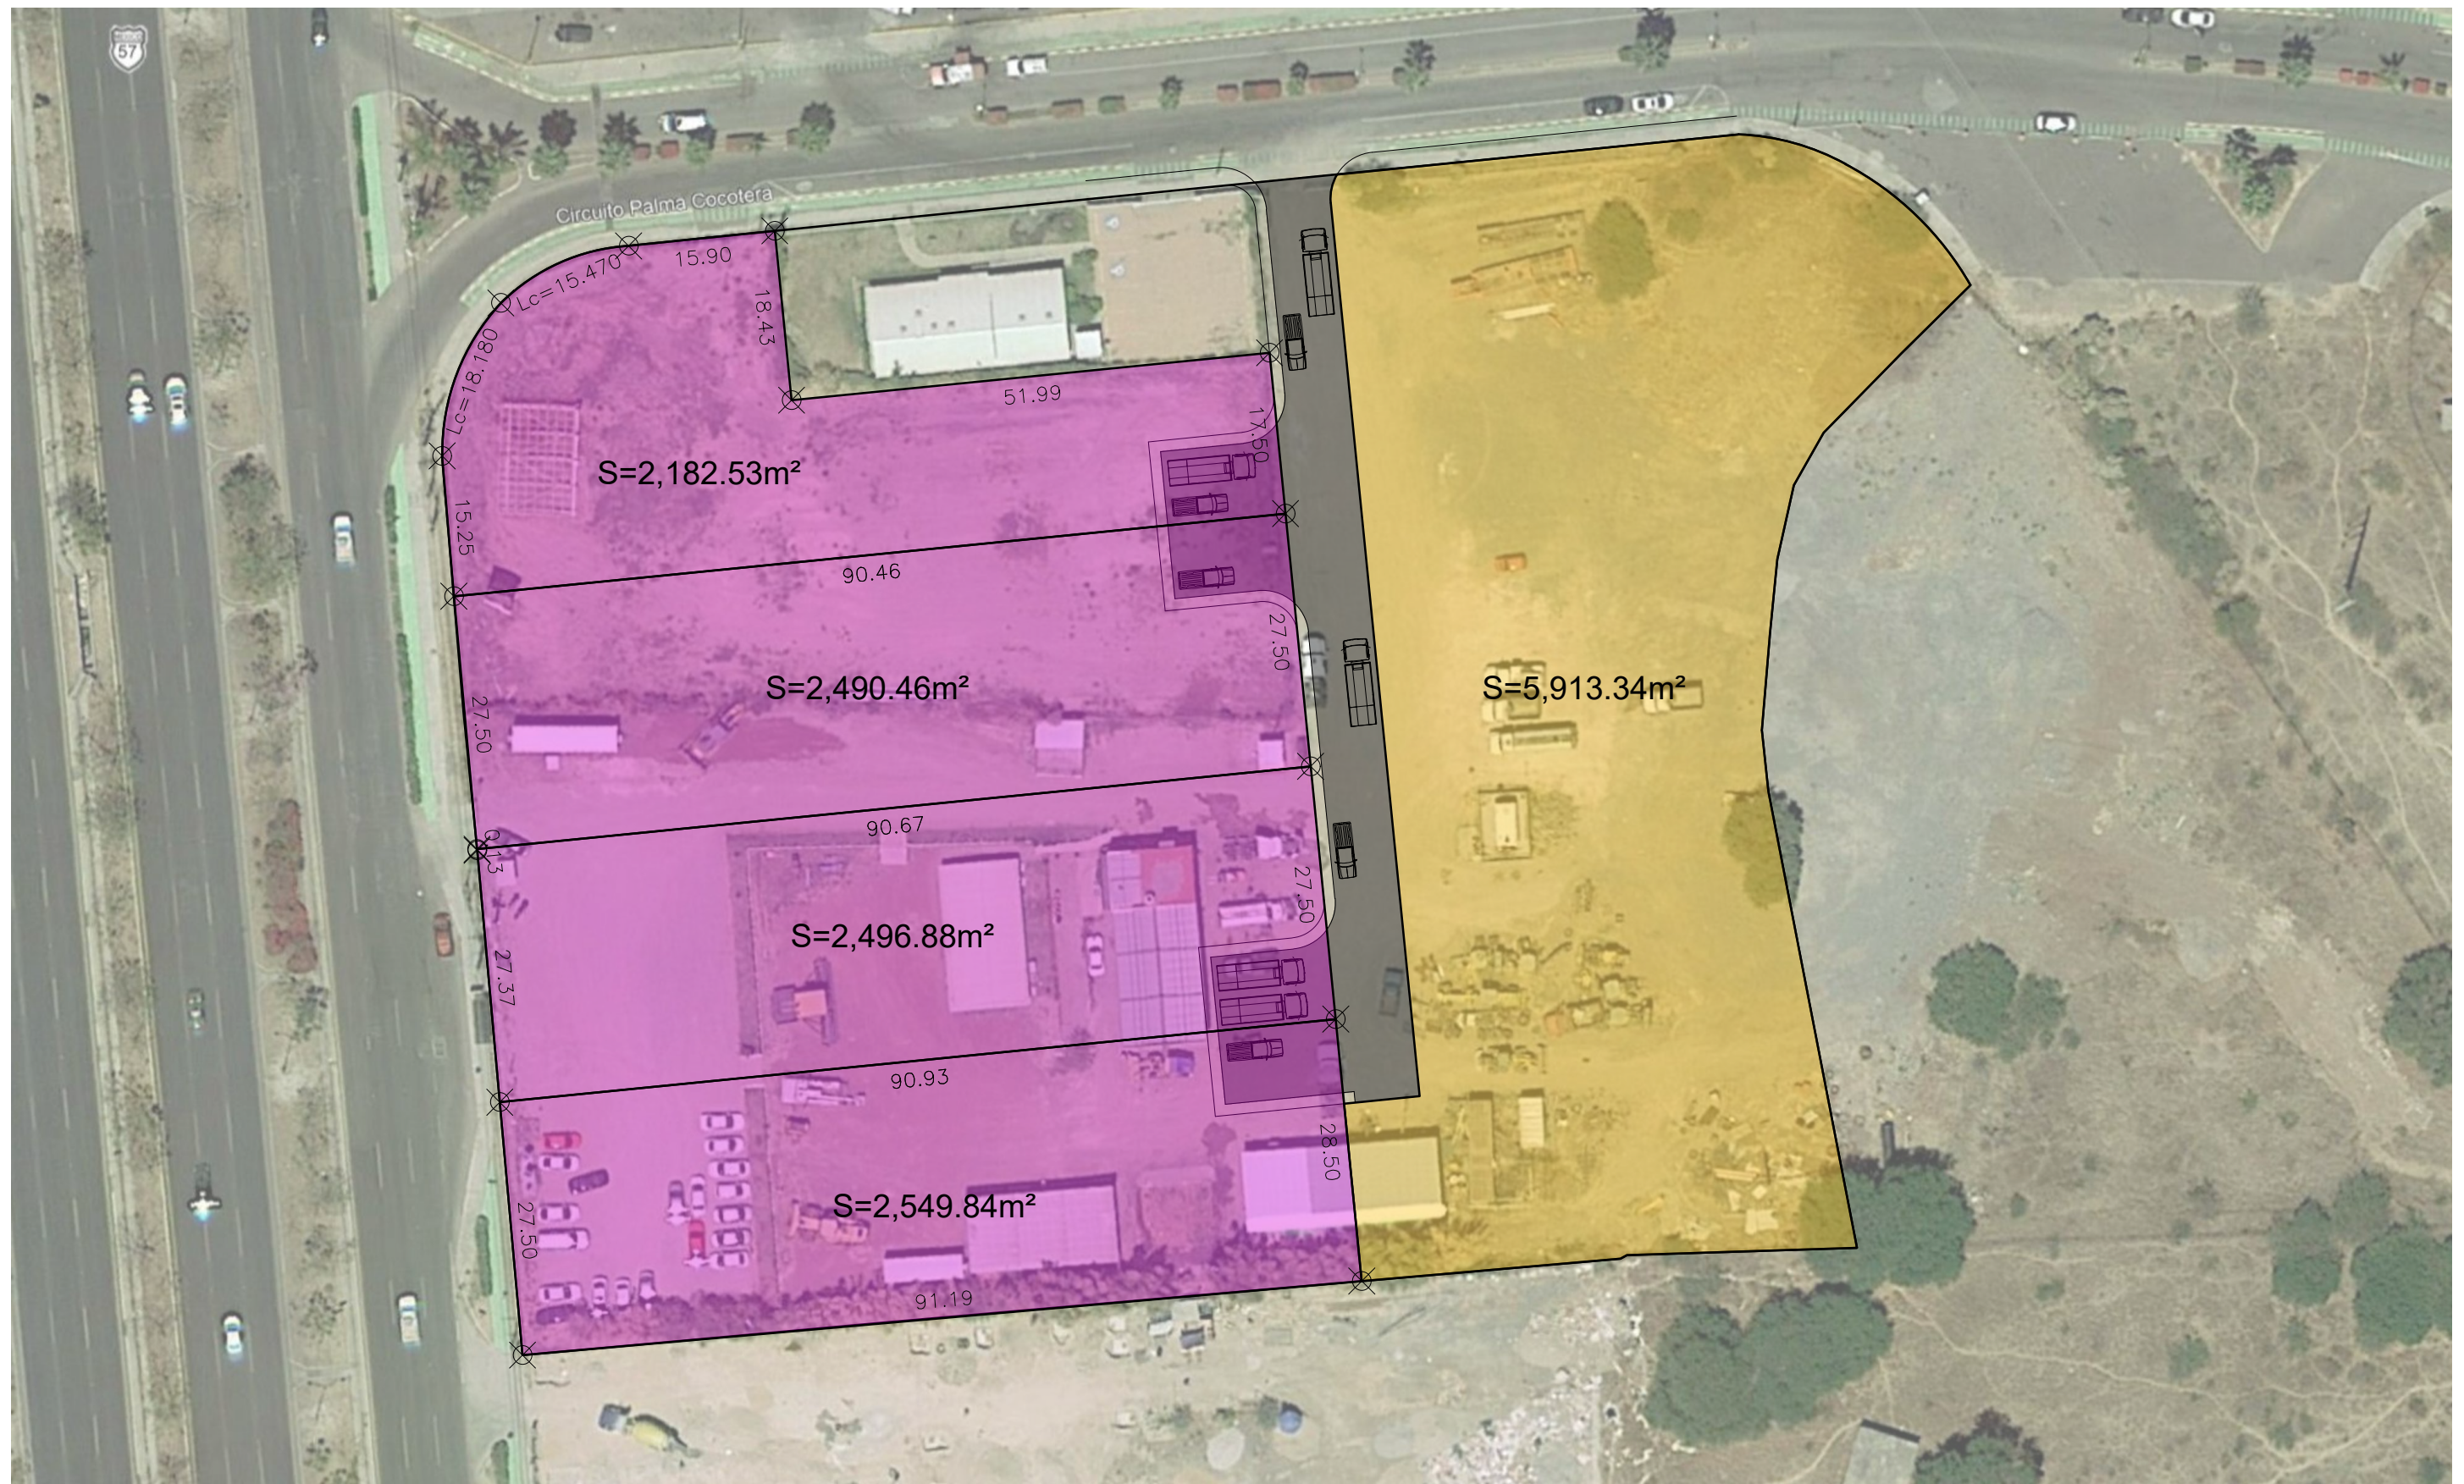

PROPUESTA SUBDIVISIÓN PARCELA 71