


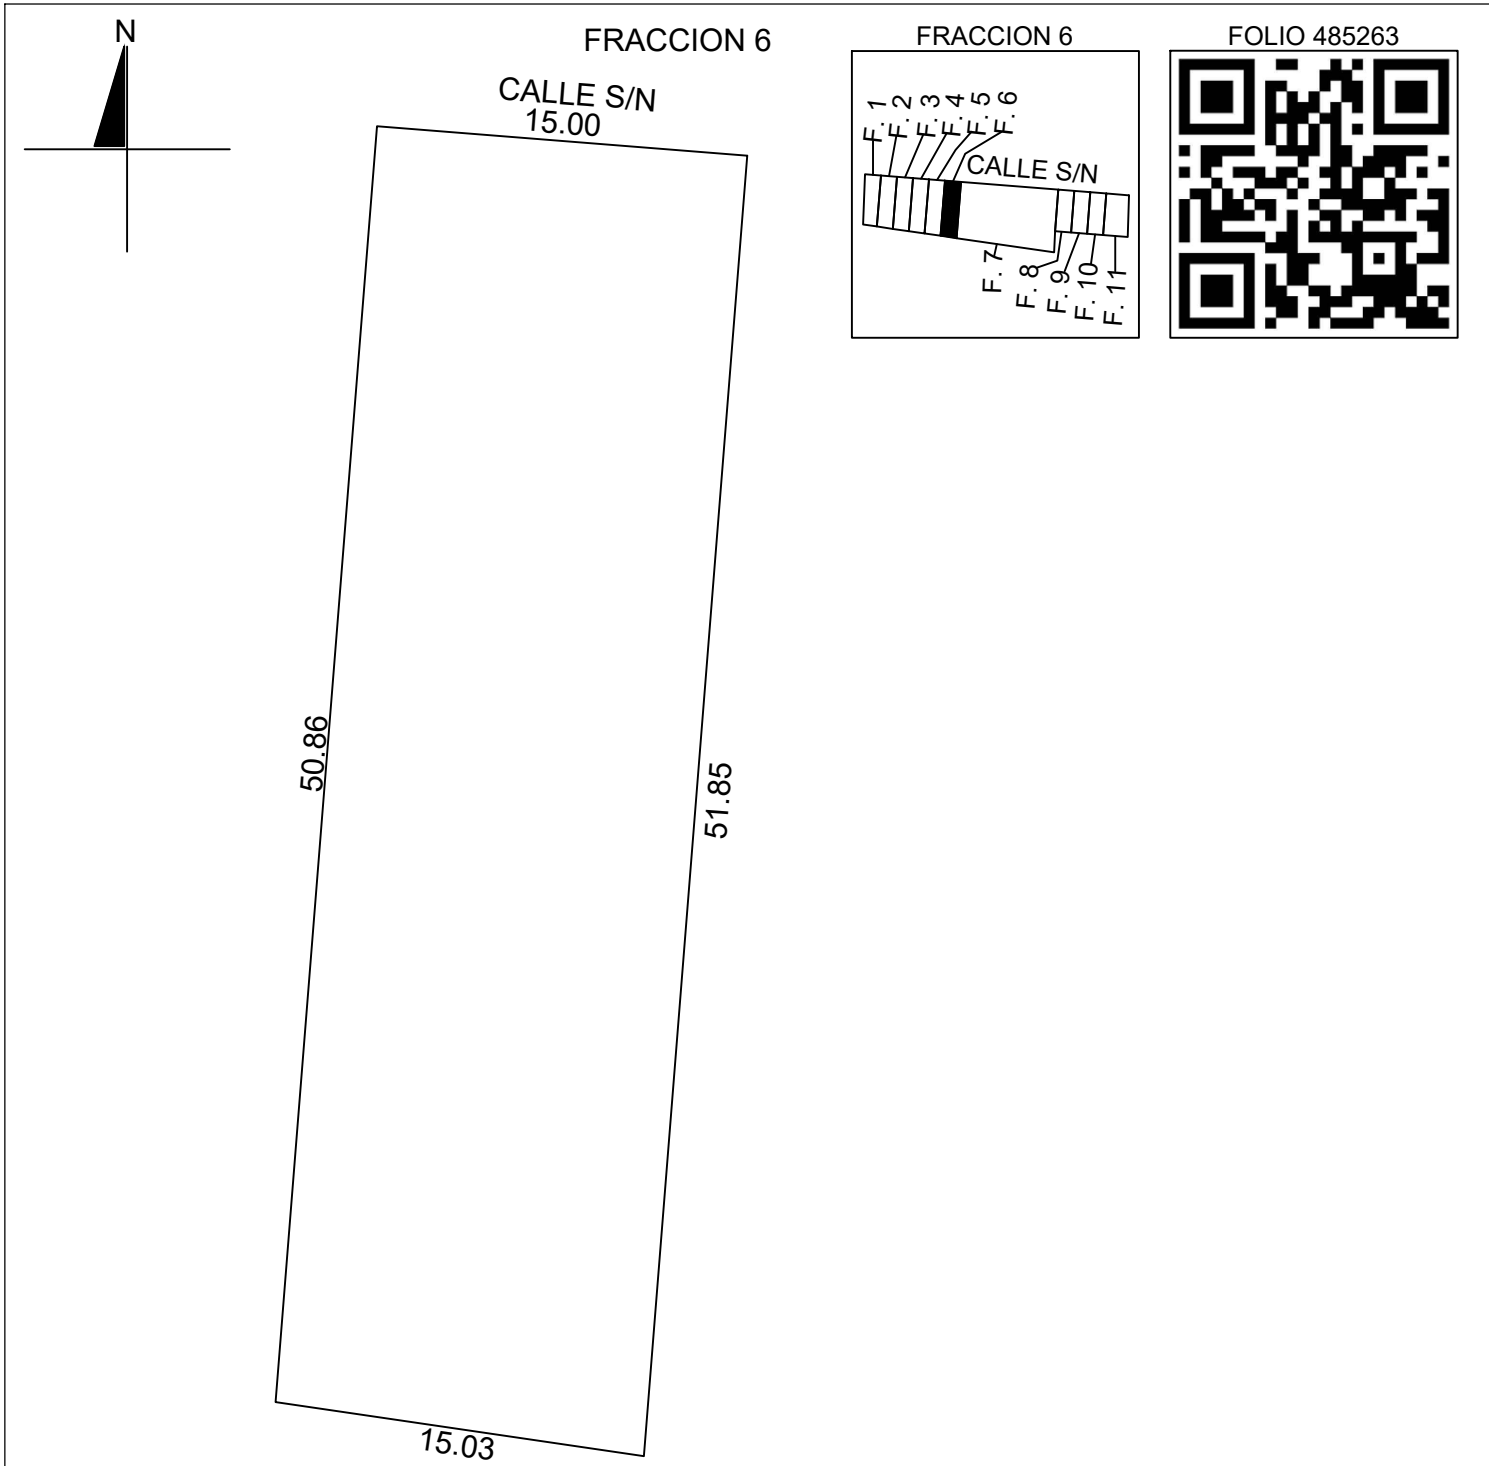

ESCALA 1:300	REVISÓ
-----------------	--------

DIBUJÓ	ADRIANA NOEMÍ CANTO PINZÓN
REGISTRO:	DC21-C012
FIRMA:	asesoria.catastral@hotmail.com

FECHA:	10 DE MAYO DE 2024
--------	--------------------

SUP. DE TERRENO (M2)
783.07

CONSTRUCCION		
GRUPO	TIPO	SUP (M2)
-	-	-
-	-	-
-	-	-
-	-	-
-	-	-
-	-	-
-	-	-
-	-	-
-	-	-
-	-	-
-	-	-
-	-	-
-	-	-
-	-	-

NO. CAT.:	46-0057	FOLIO:-
CALLE:	-	
TABLAJE:	-	
COLONIA:	-	
LOCALIDAD:	SITPACH	
MUNICIPIO:	MERIDA	
USO:	SOLAR	
CLASE:	RUSTICO	