


PLANOS PLASMADOS PARA FINES DE ENTENDIMIENTO Y VISUALIZACION. LOS MOBILIARIOS MOBILES PLASMADOS NO ESTAN INCLUIDOS. LAS DIMENSIONES EXPRESADAS SON DIMENSIONES DE DISEÑO PARA FINES DE VISUALIZACION. SE RECOMIENDA PARA FINES DE EJECUCION REALIZAR LEVANTAMIENTOS IN SITU CON UN PROFESIONAL DEL AREA DE DISEÑO O INGENIERIA.

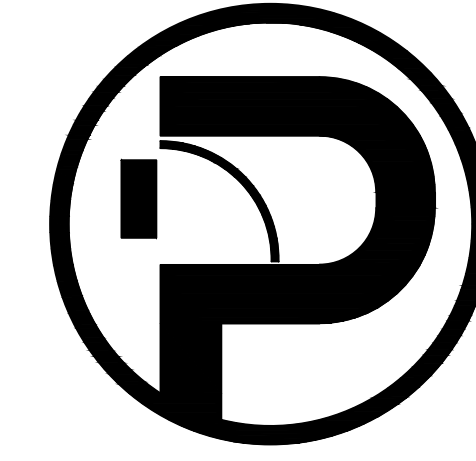

PEDRALBES GRUPO
INMOBILIARIO

DIRECCION DE
INGENIERÍA

DEPARTAMENTO DE
ARQUITECTURA
Y PERSONALIZACION

ELABORADO POR:
ARQ. NERILIAN CARELA

DISEÑADO POR:
DISEÑADOR ARQUITECTONICO

NOTAS:



SIMBOLOGIA UTILIZADA:

NOMBRE DE PLANO:
(VER TITULO ESQUINA INFERIOR
INZQUIERDA)

NO. DE PAGINA

DOCUMENTO PARA USO EXCLUSIVO DE PERSONAS AUTORIZADAS, EL USO INDEBIDO TENDRA CONSECUENCIAS LEGALES

BLOQUE LAGO PH-02

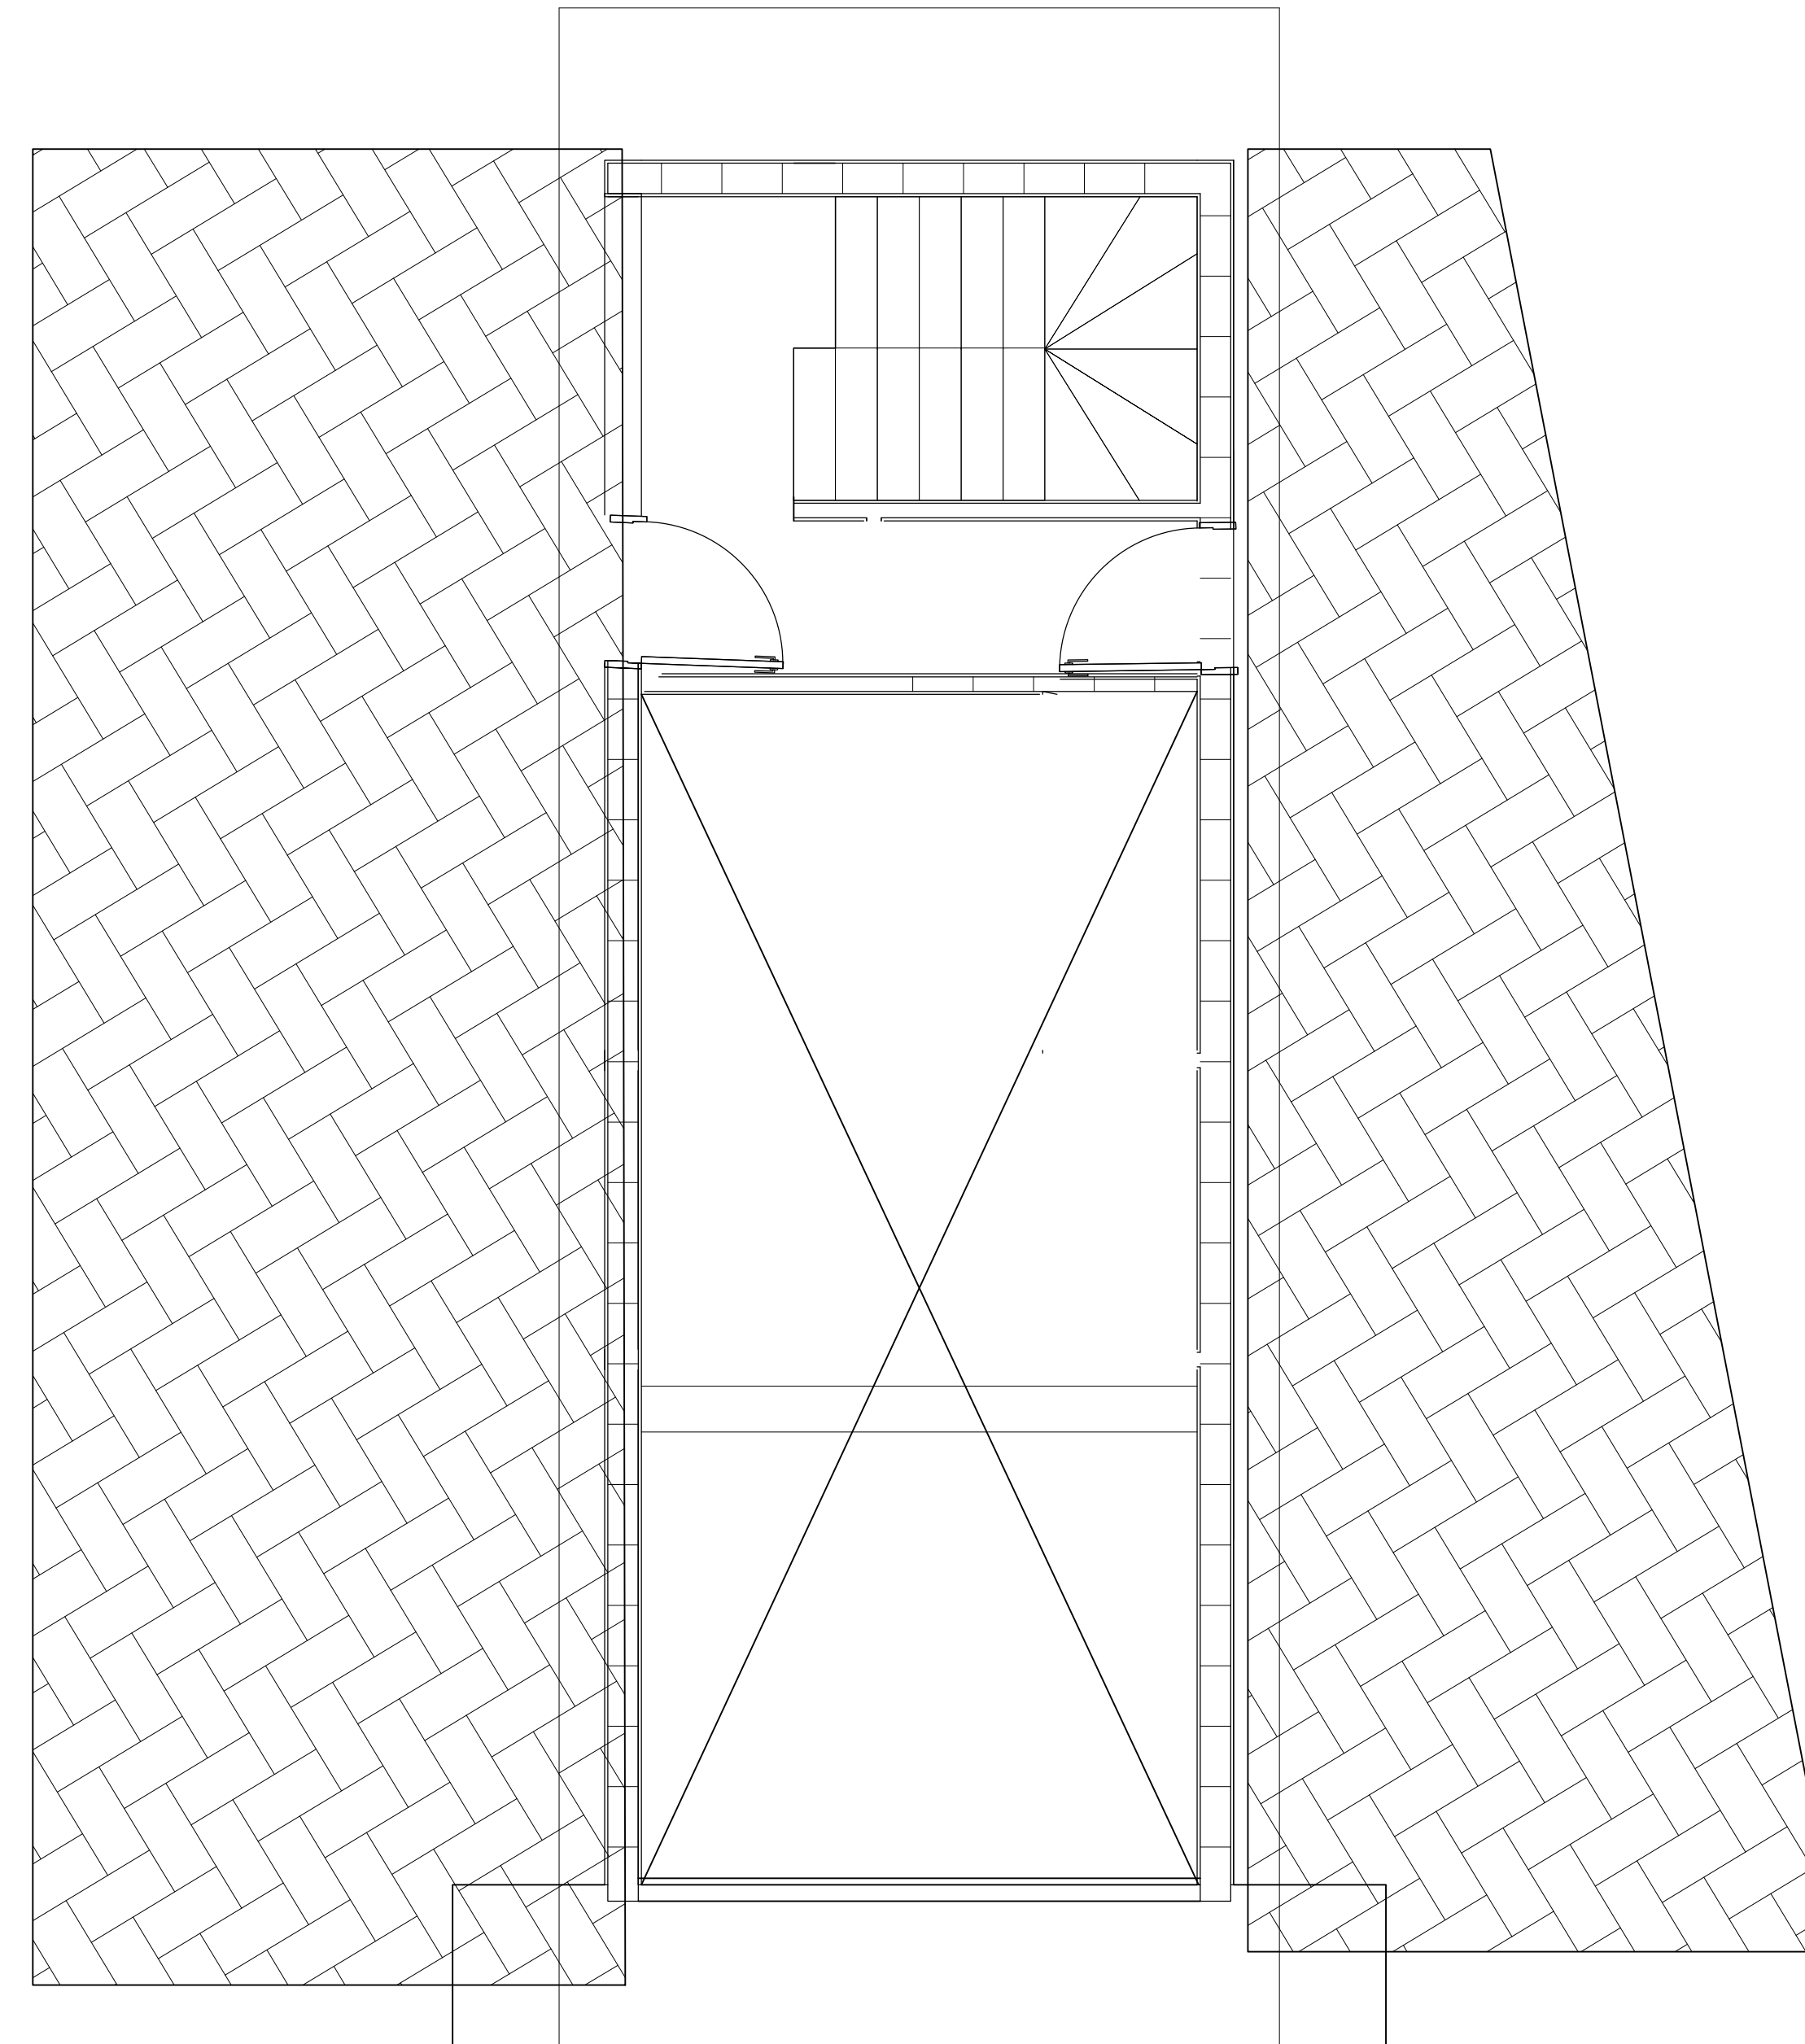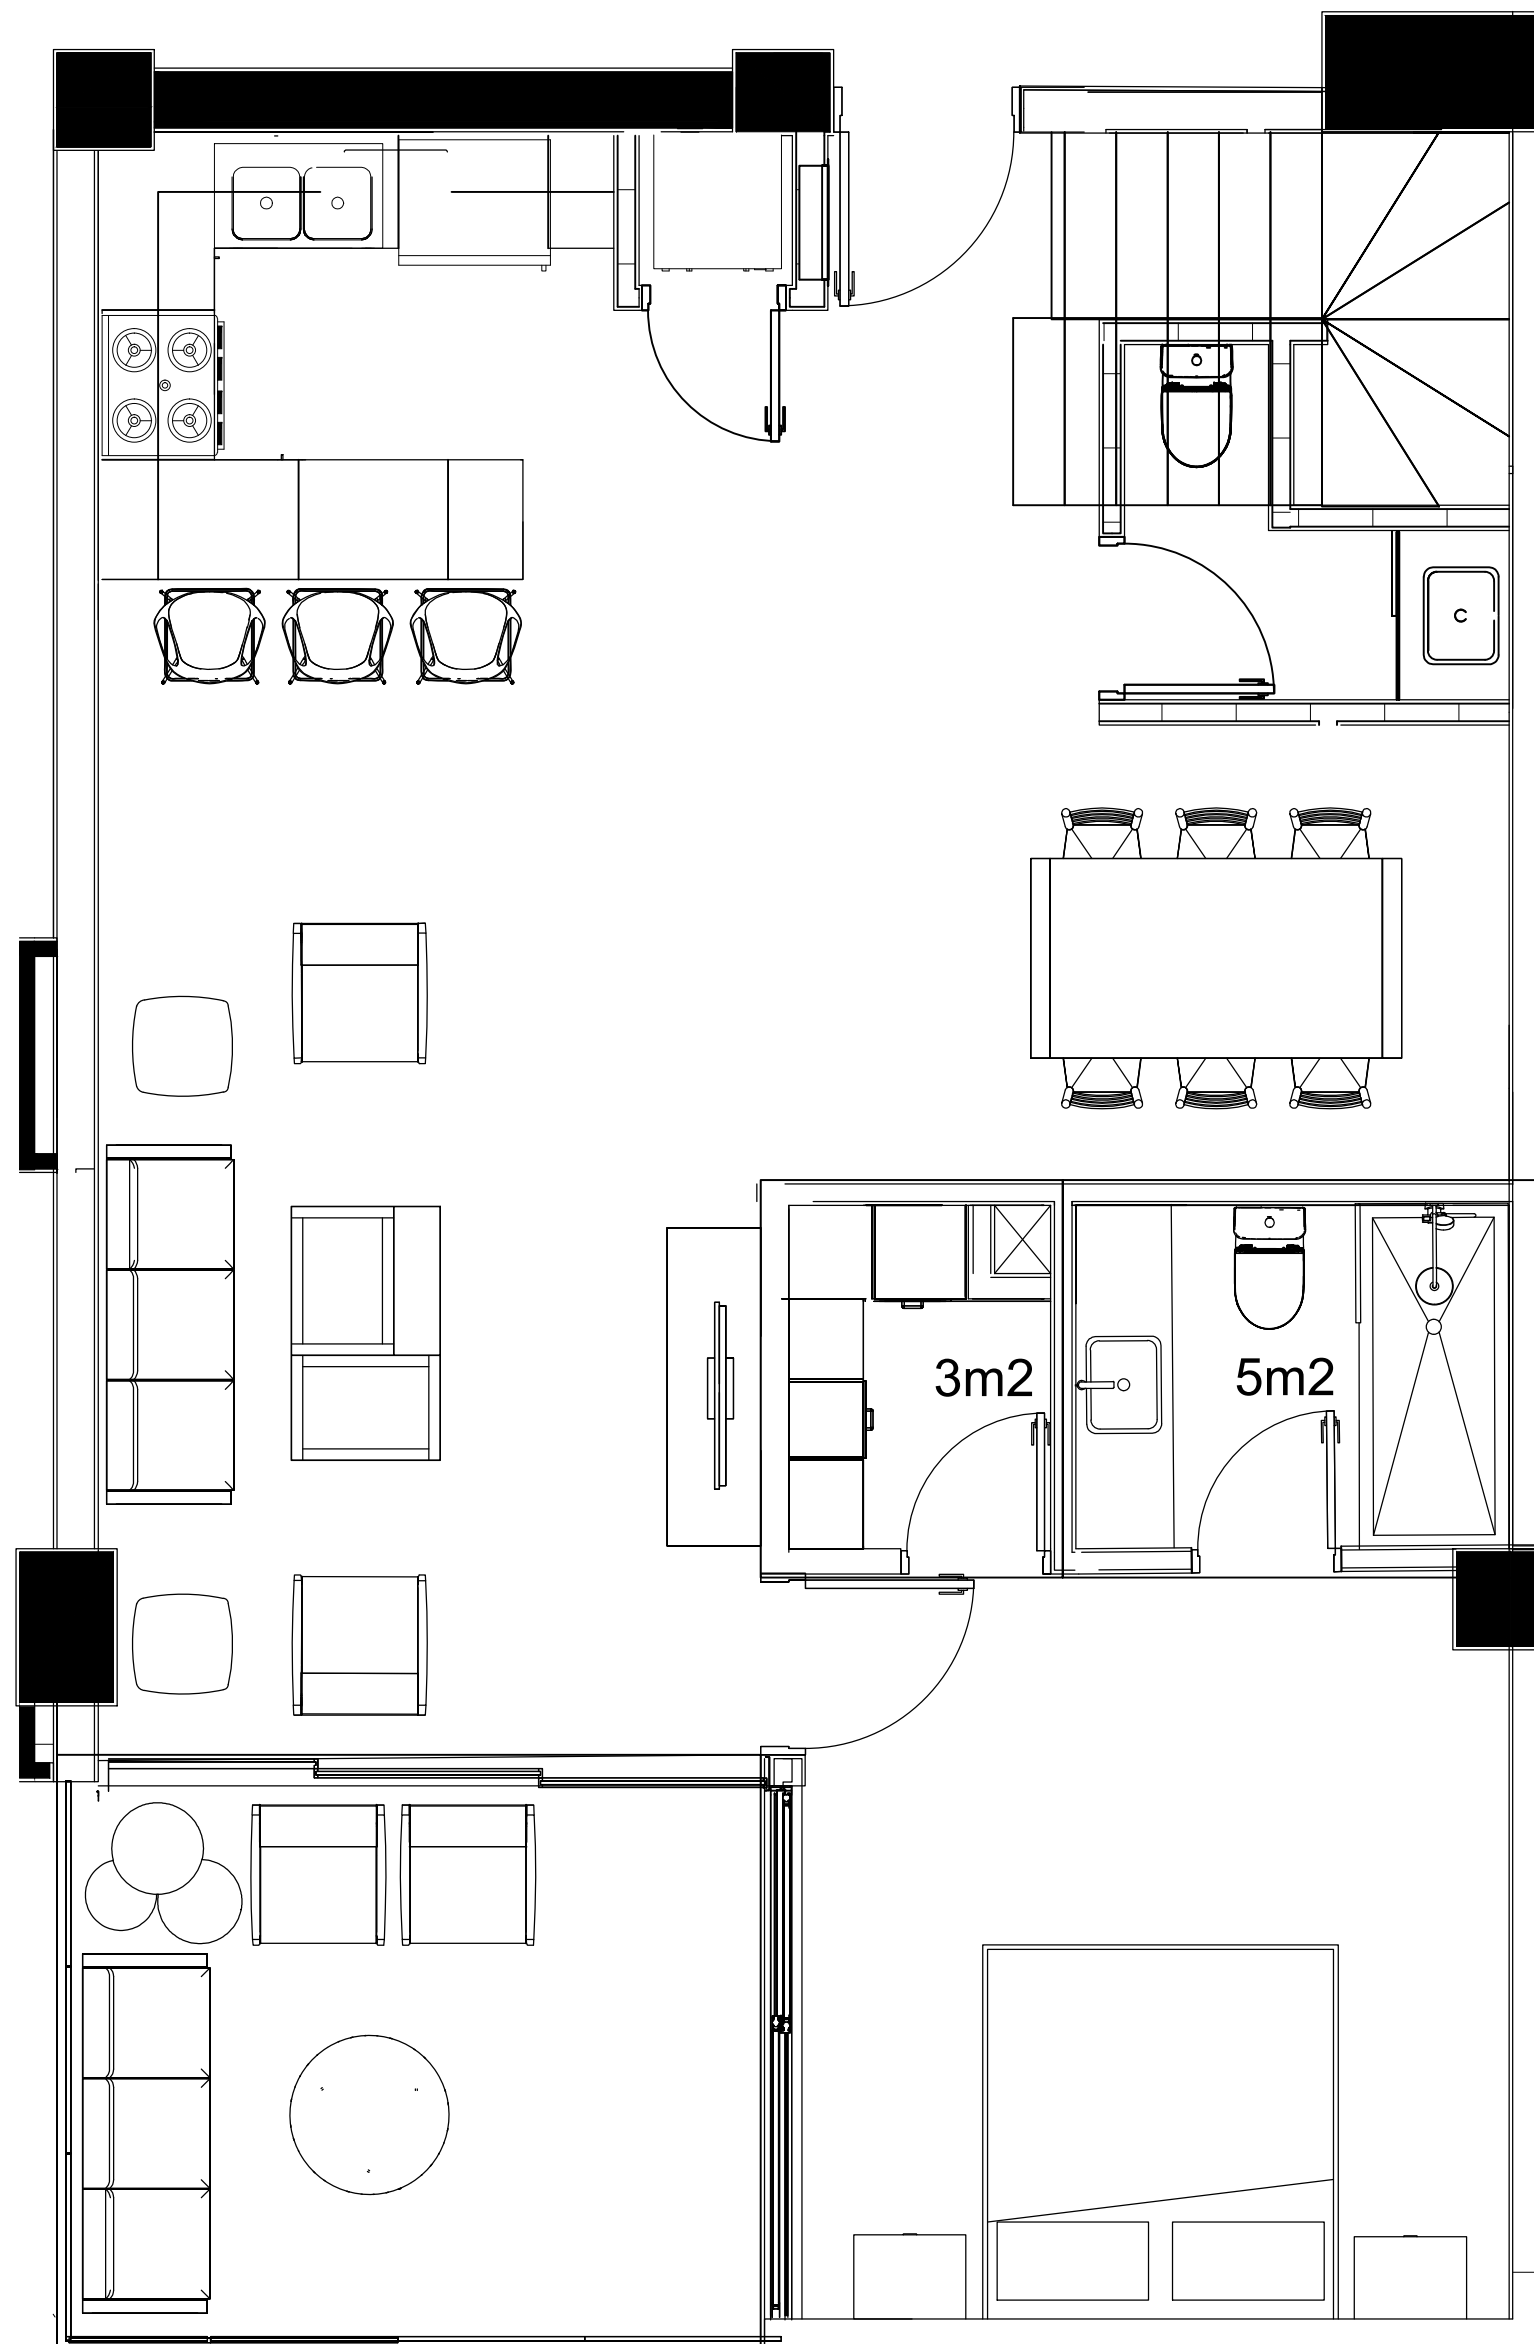

TAMAÑO DE IMPRESION ARCH D (24.00 x 36.00 Inches)

PLANTA ARQ