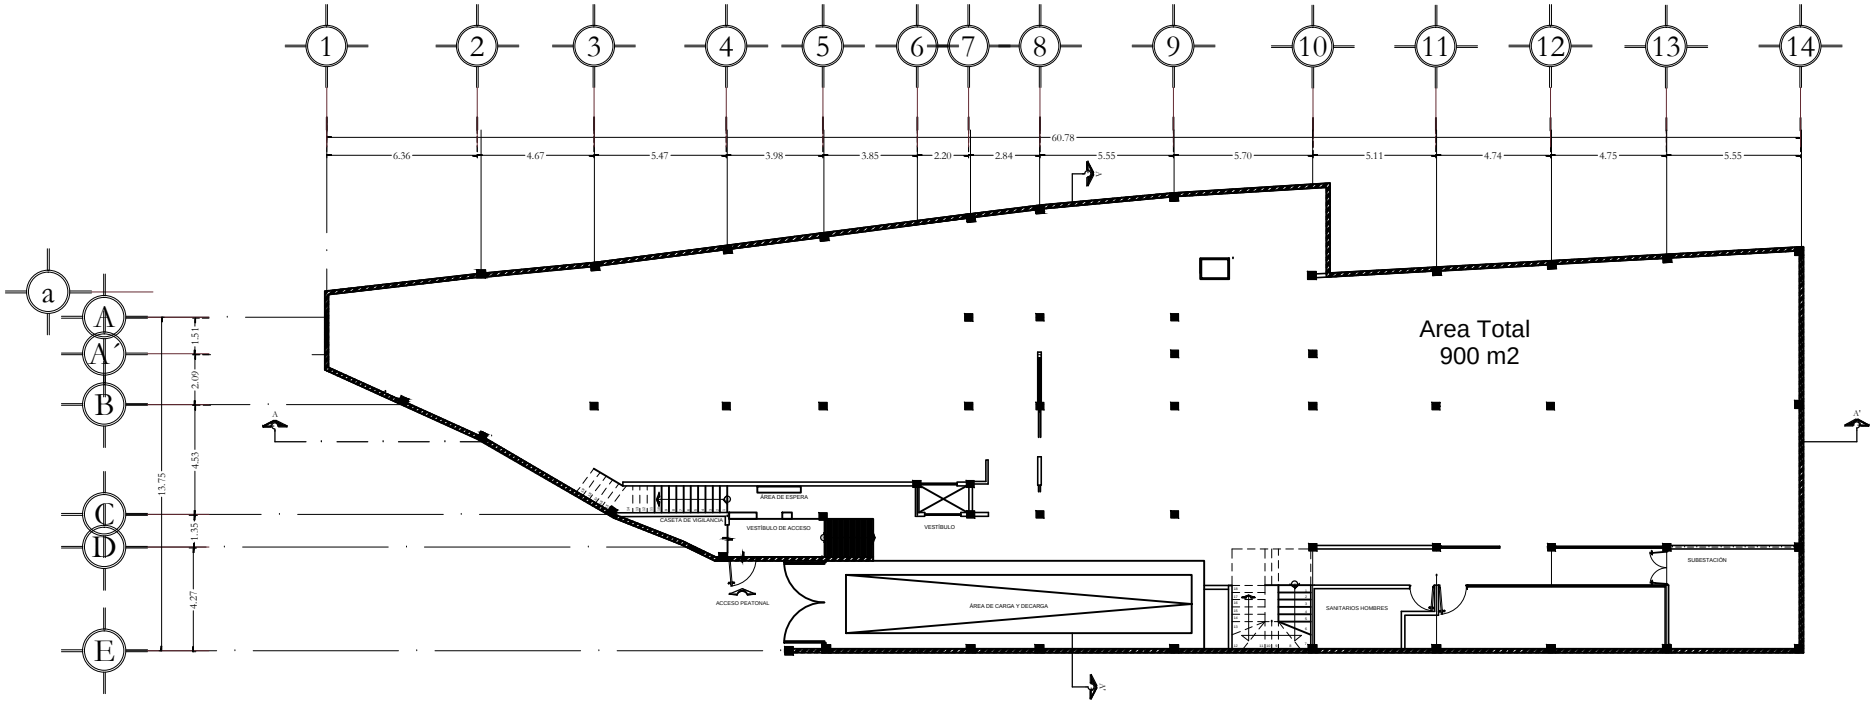
1
2
3
4
5
6
7
8
9
10
11
12
13
14
60.78
6.36
4.67
5.47
3.98
3.85
2.20
2.84
5.55
5.70
5.11
4.74
4.75
5.55
a
A
A´
B
C
D
E
1.51
2.09
4.31
1.35
4.27
13.75
Area Total
900 m2
ÁREA DE ESPERA
CASETA DE VIGILANCIA
VESTÍBULO DE ACCESO
VESTÍBULO
ACCESO PEATONAL
ÁREA DE CARGA Y DECARGA
SANITARIOS HOMBRES
SUBESTACIÓN

PLANTA BAJA