


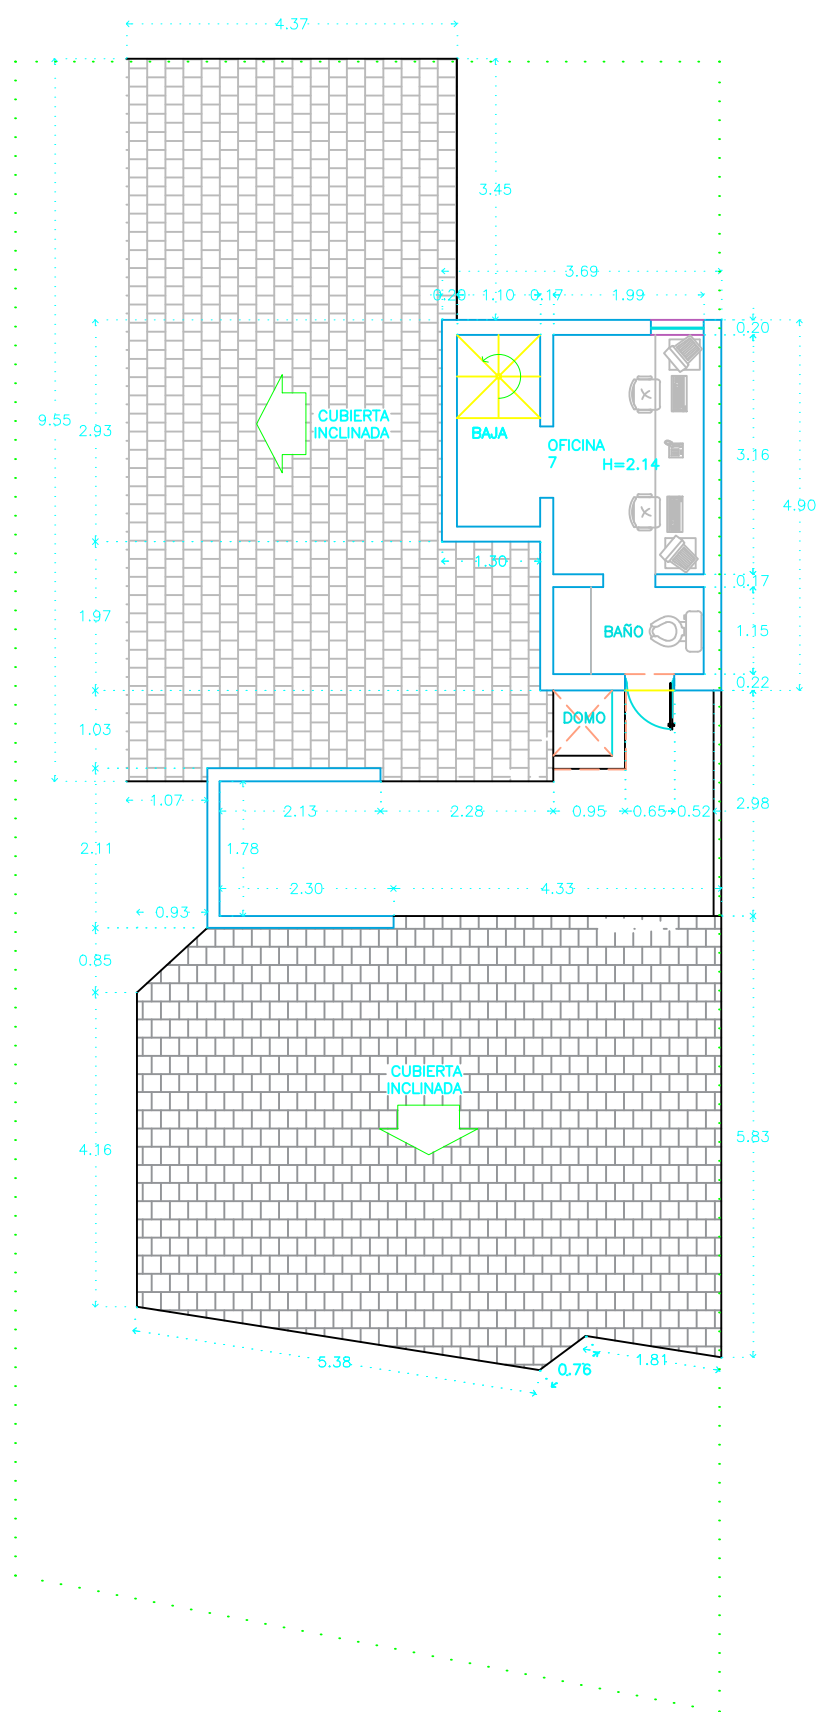

PLANTA AZOTEA

PROPUESTA #3