


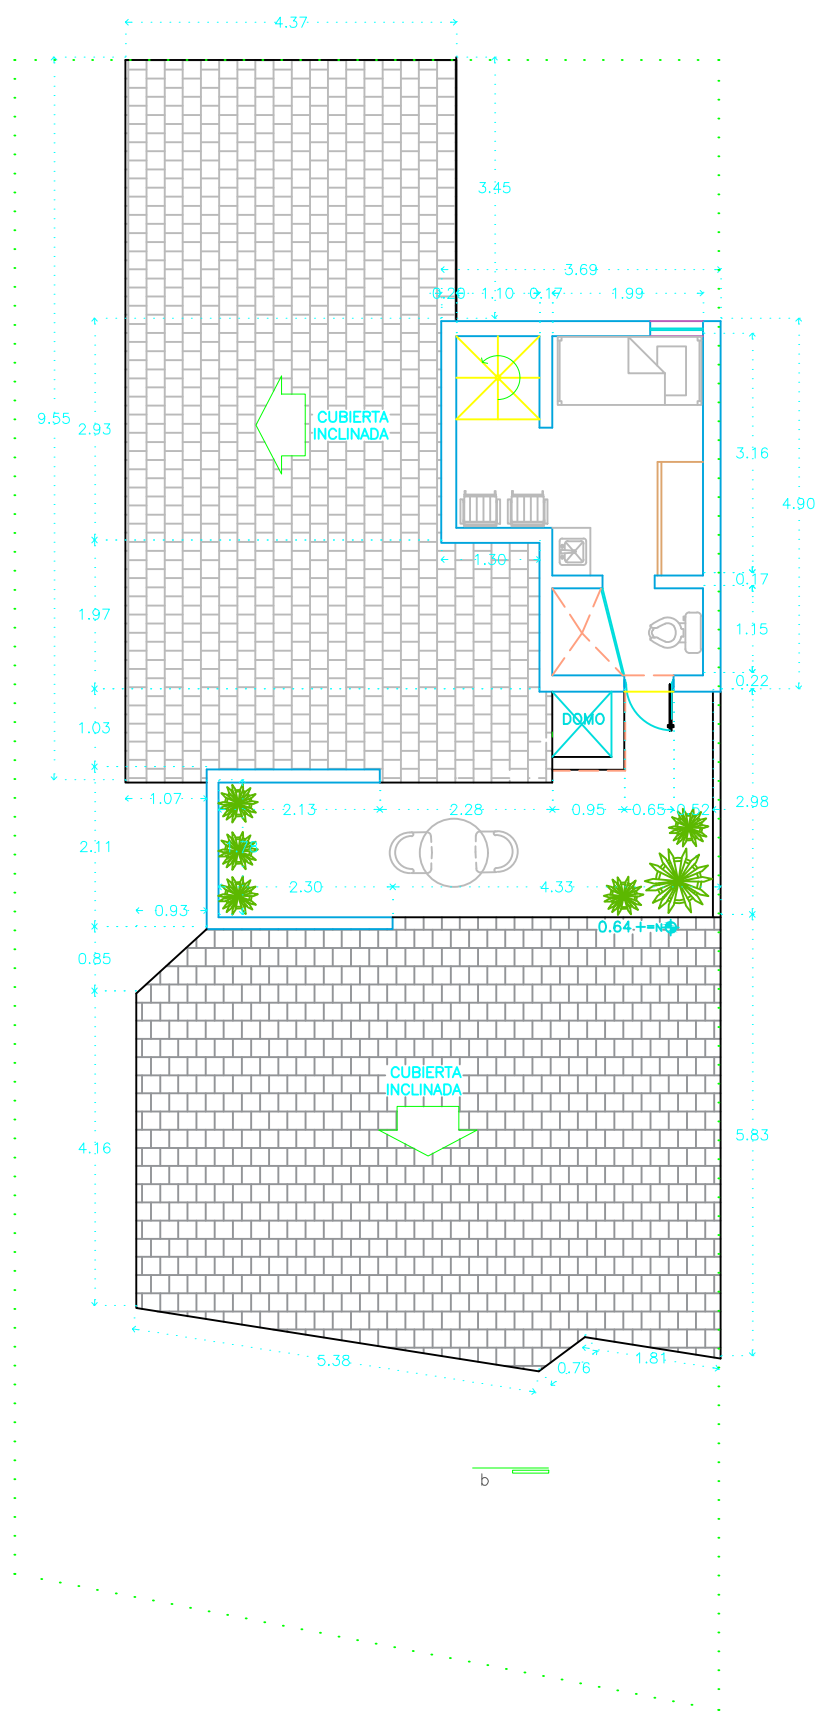

PLANTA AZOTEA

PROPUESTA #1