
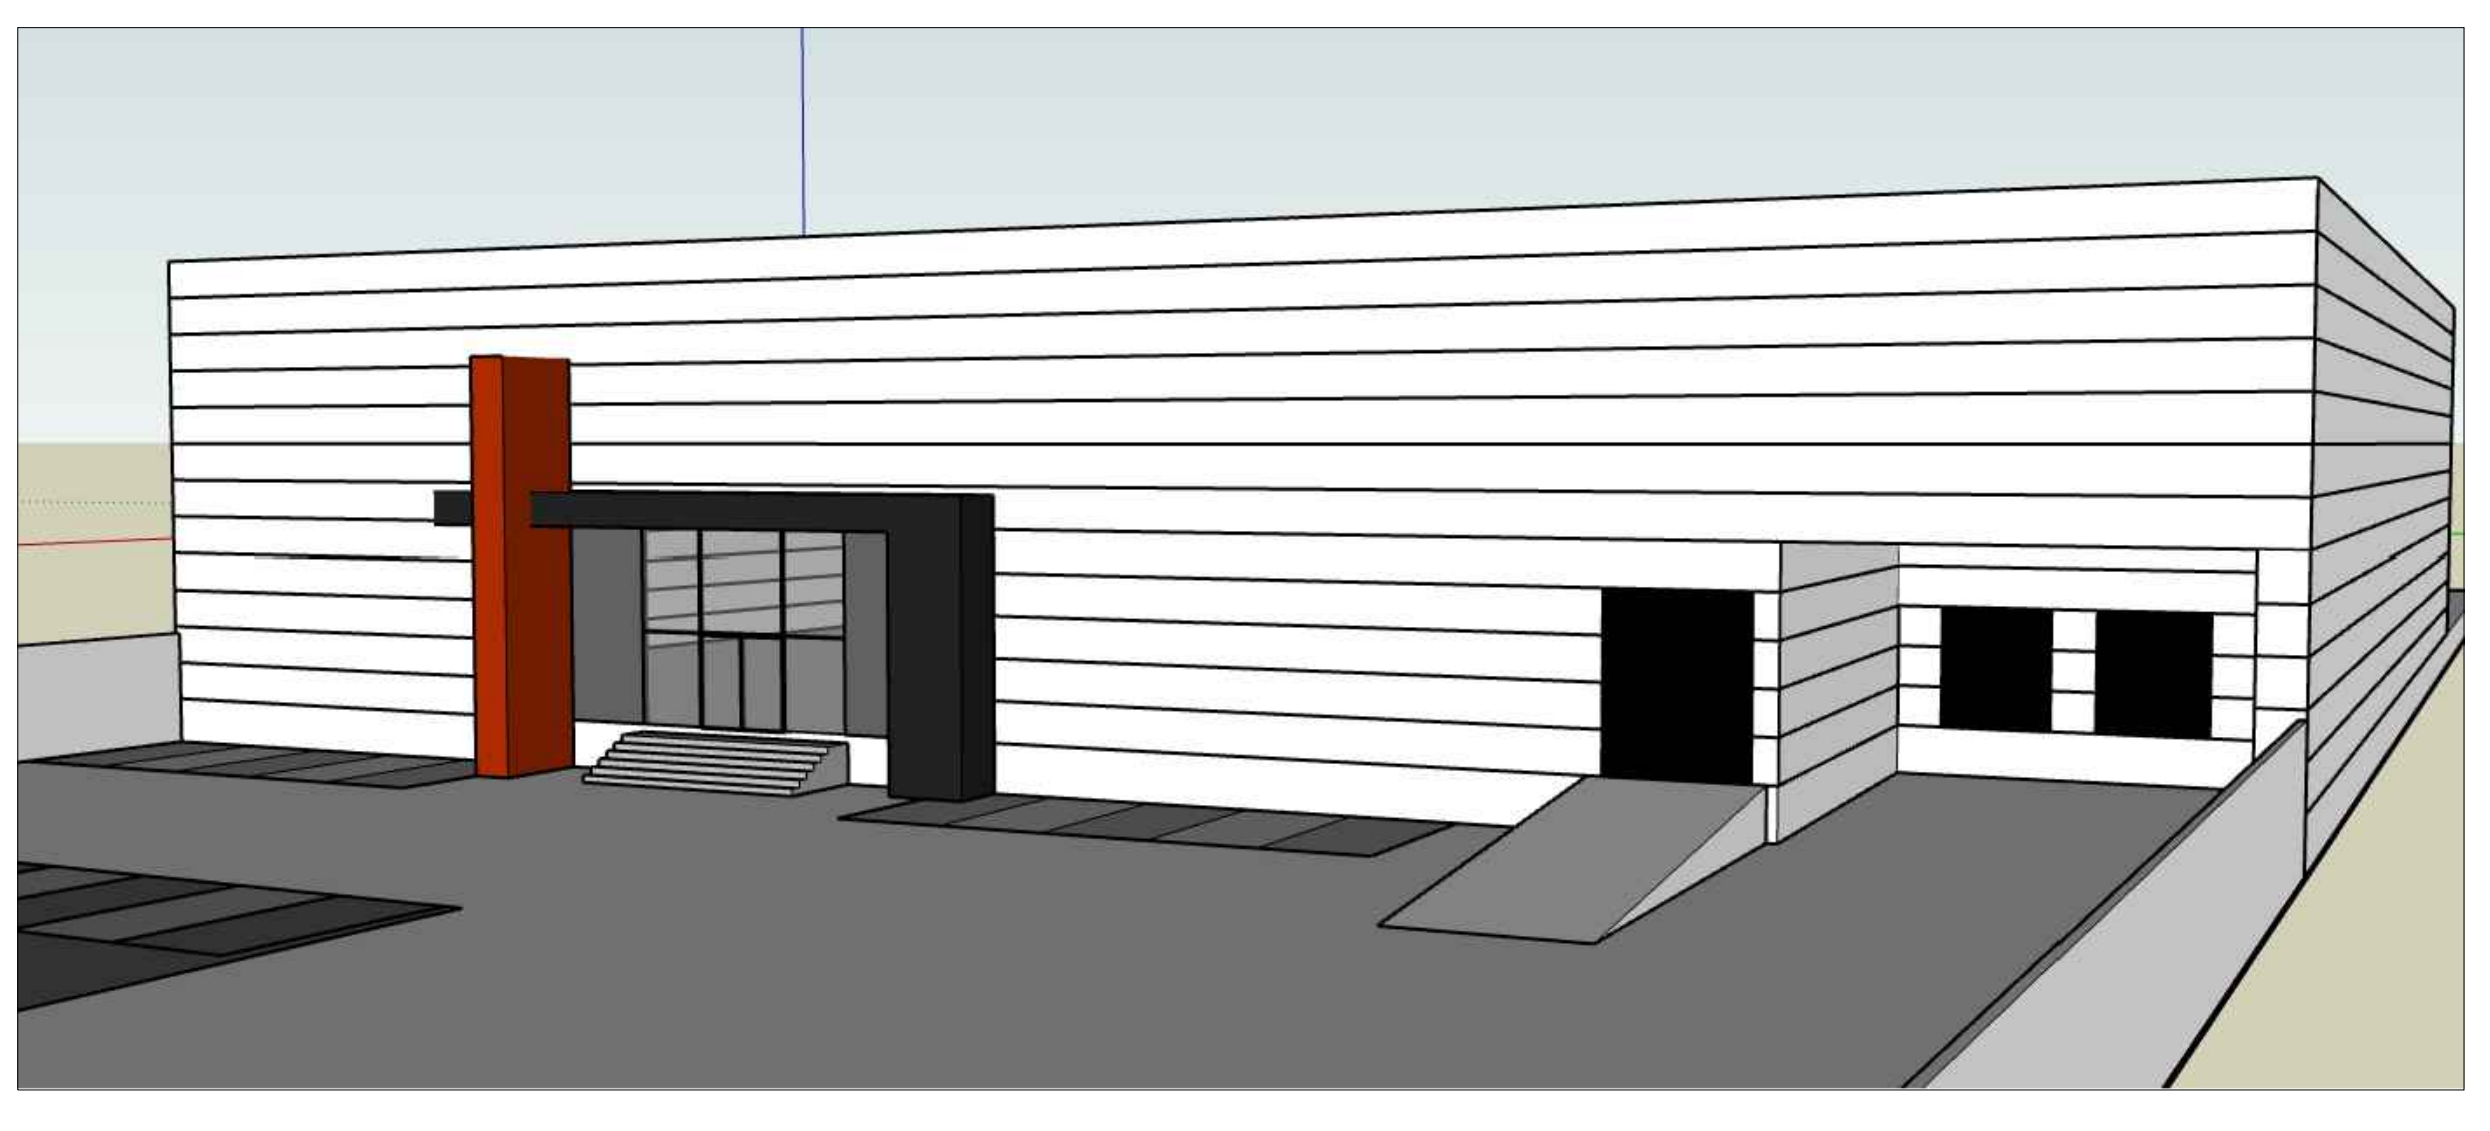


	NAVE	4,930.68 M2
	OFICINAS - (EXISTENTE)	298.87 M2
	CIRCULACION	1,620.58 M2
	ESTACIN.	421.14 M2
<b>TOTAL PREDIO</b>		<b>7,271.27 M2</b>

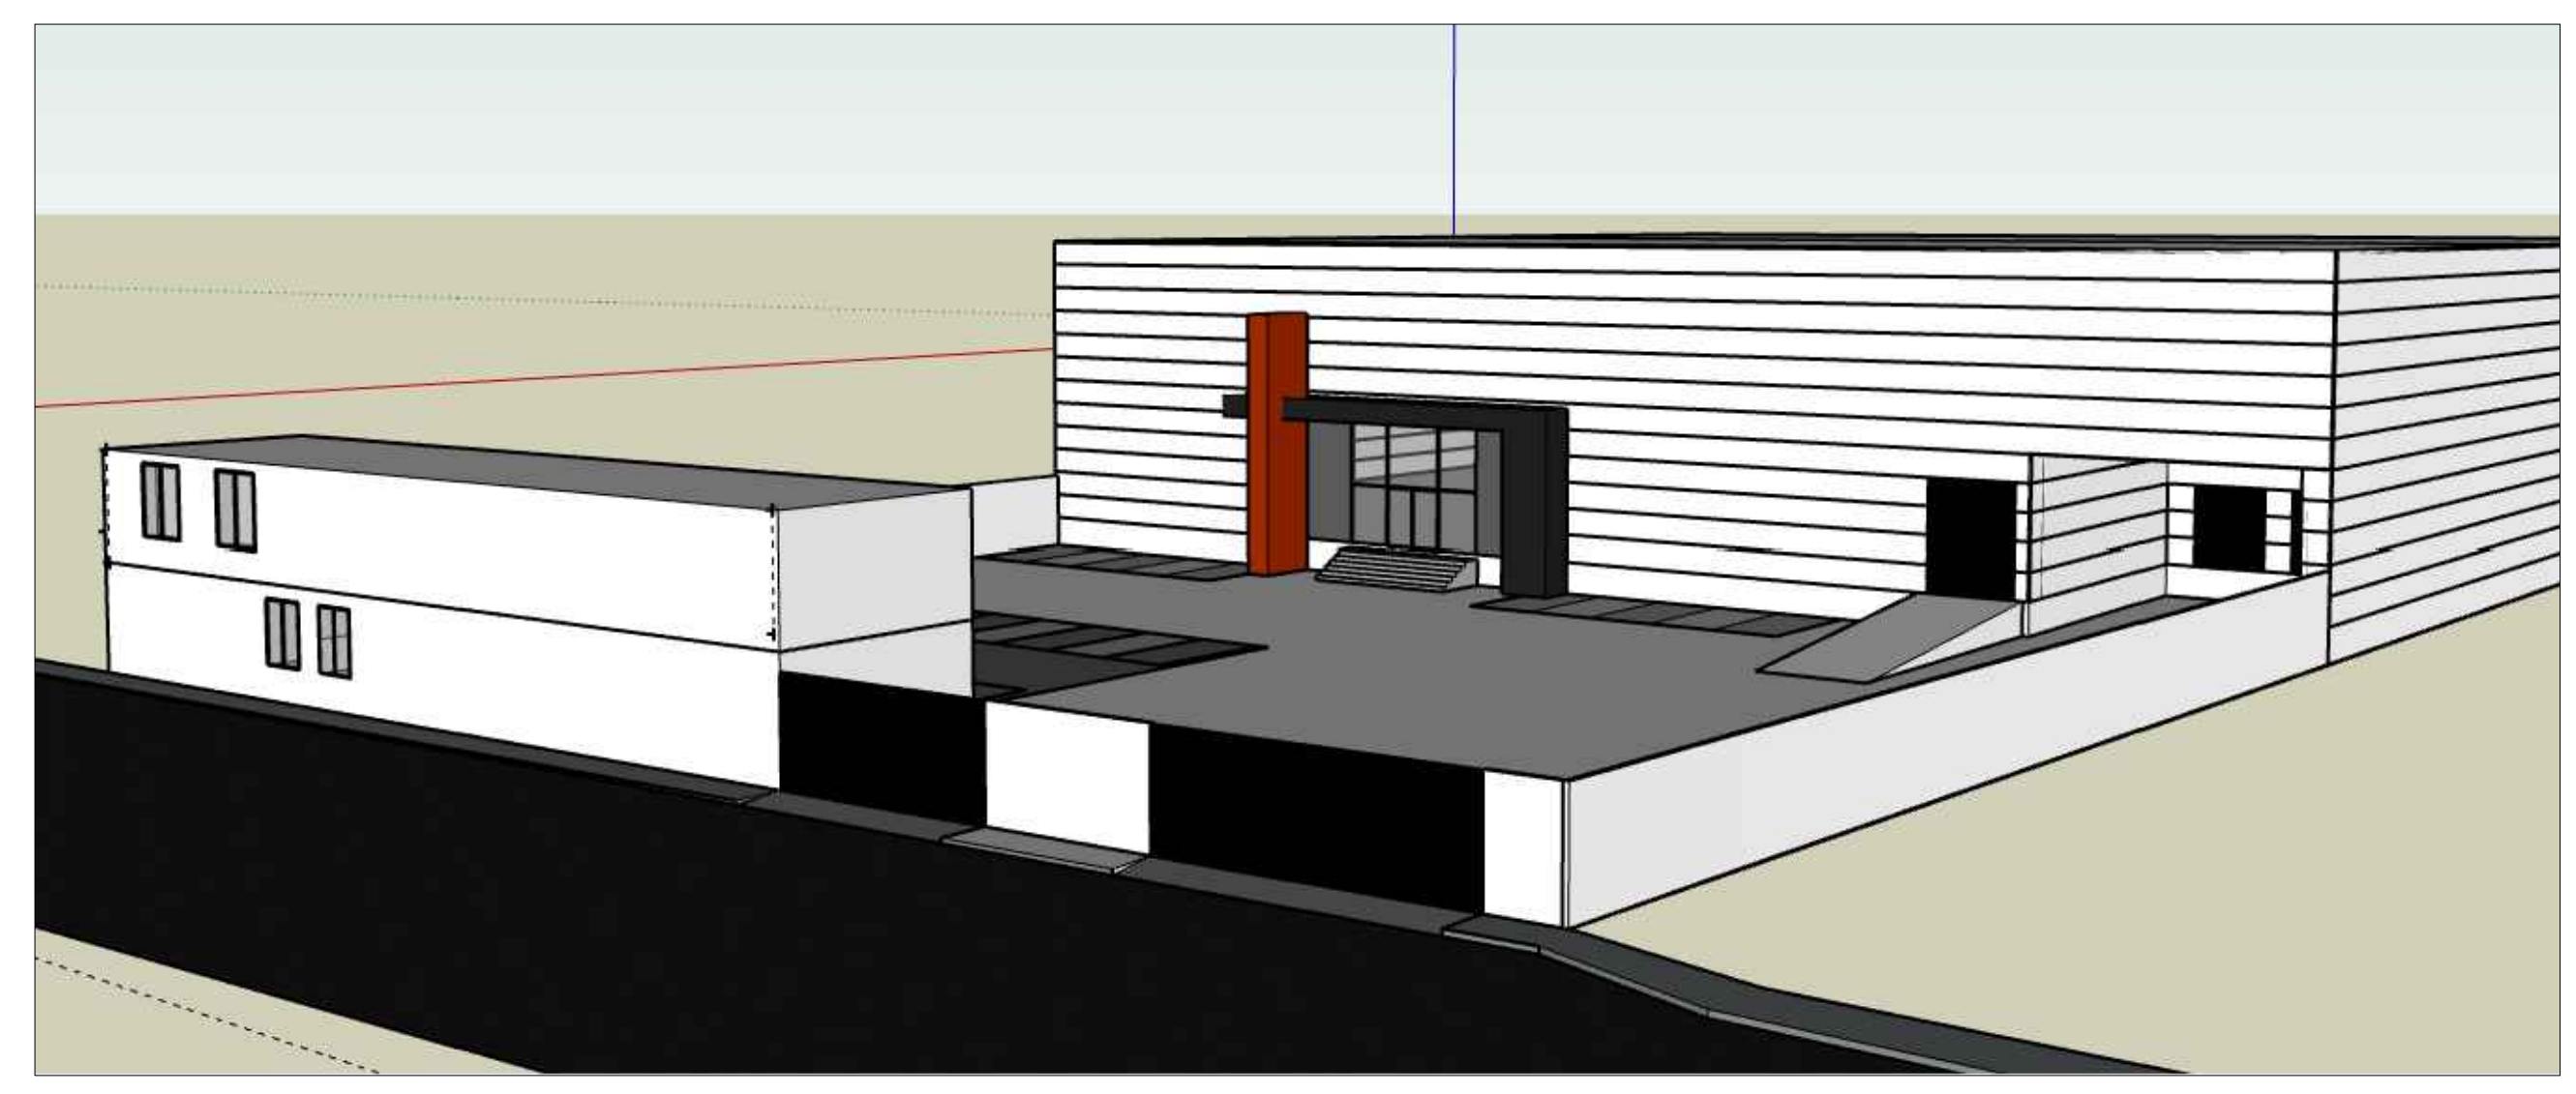

FABRICACIÓN DE ESTRUCTURAS Y LAMINACIÓN

# FEYEL

<b>DIBUJO:</b> PROSPECCIÓN  <b>FECHA:</b> 11-03-24	<b>PROYECTO:</b> NAVE - MELCHOR OCAMPO	<b>CONFIDENCIAL:</b> ESTE PLANO Y LA INFORMACION CONTENIDA SON PROPIEDAD DE FEYEL, SU USO SIN PREVIA AUTORIZACION ESTA PROHIBIDA
--	---	---