


SERVICIOS PUBLICOS

A D B C P L G

CONSTRUIDO SIN CONSTRUIR

OTA: ACTA ELABORADA DE GABINETE A SOLICITUD DEL INTERESADO.

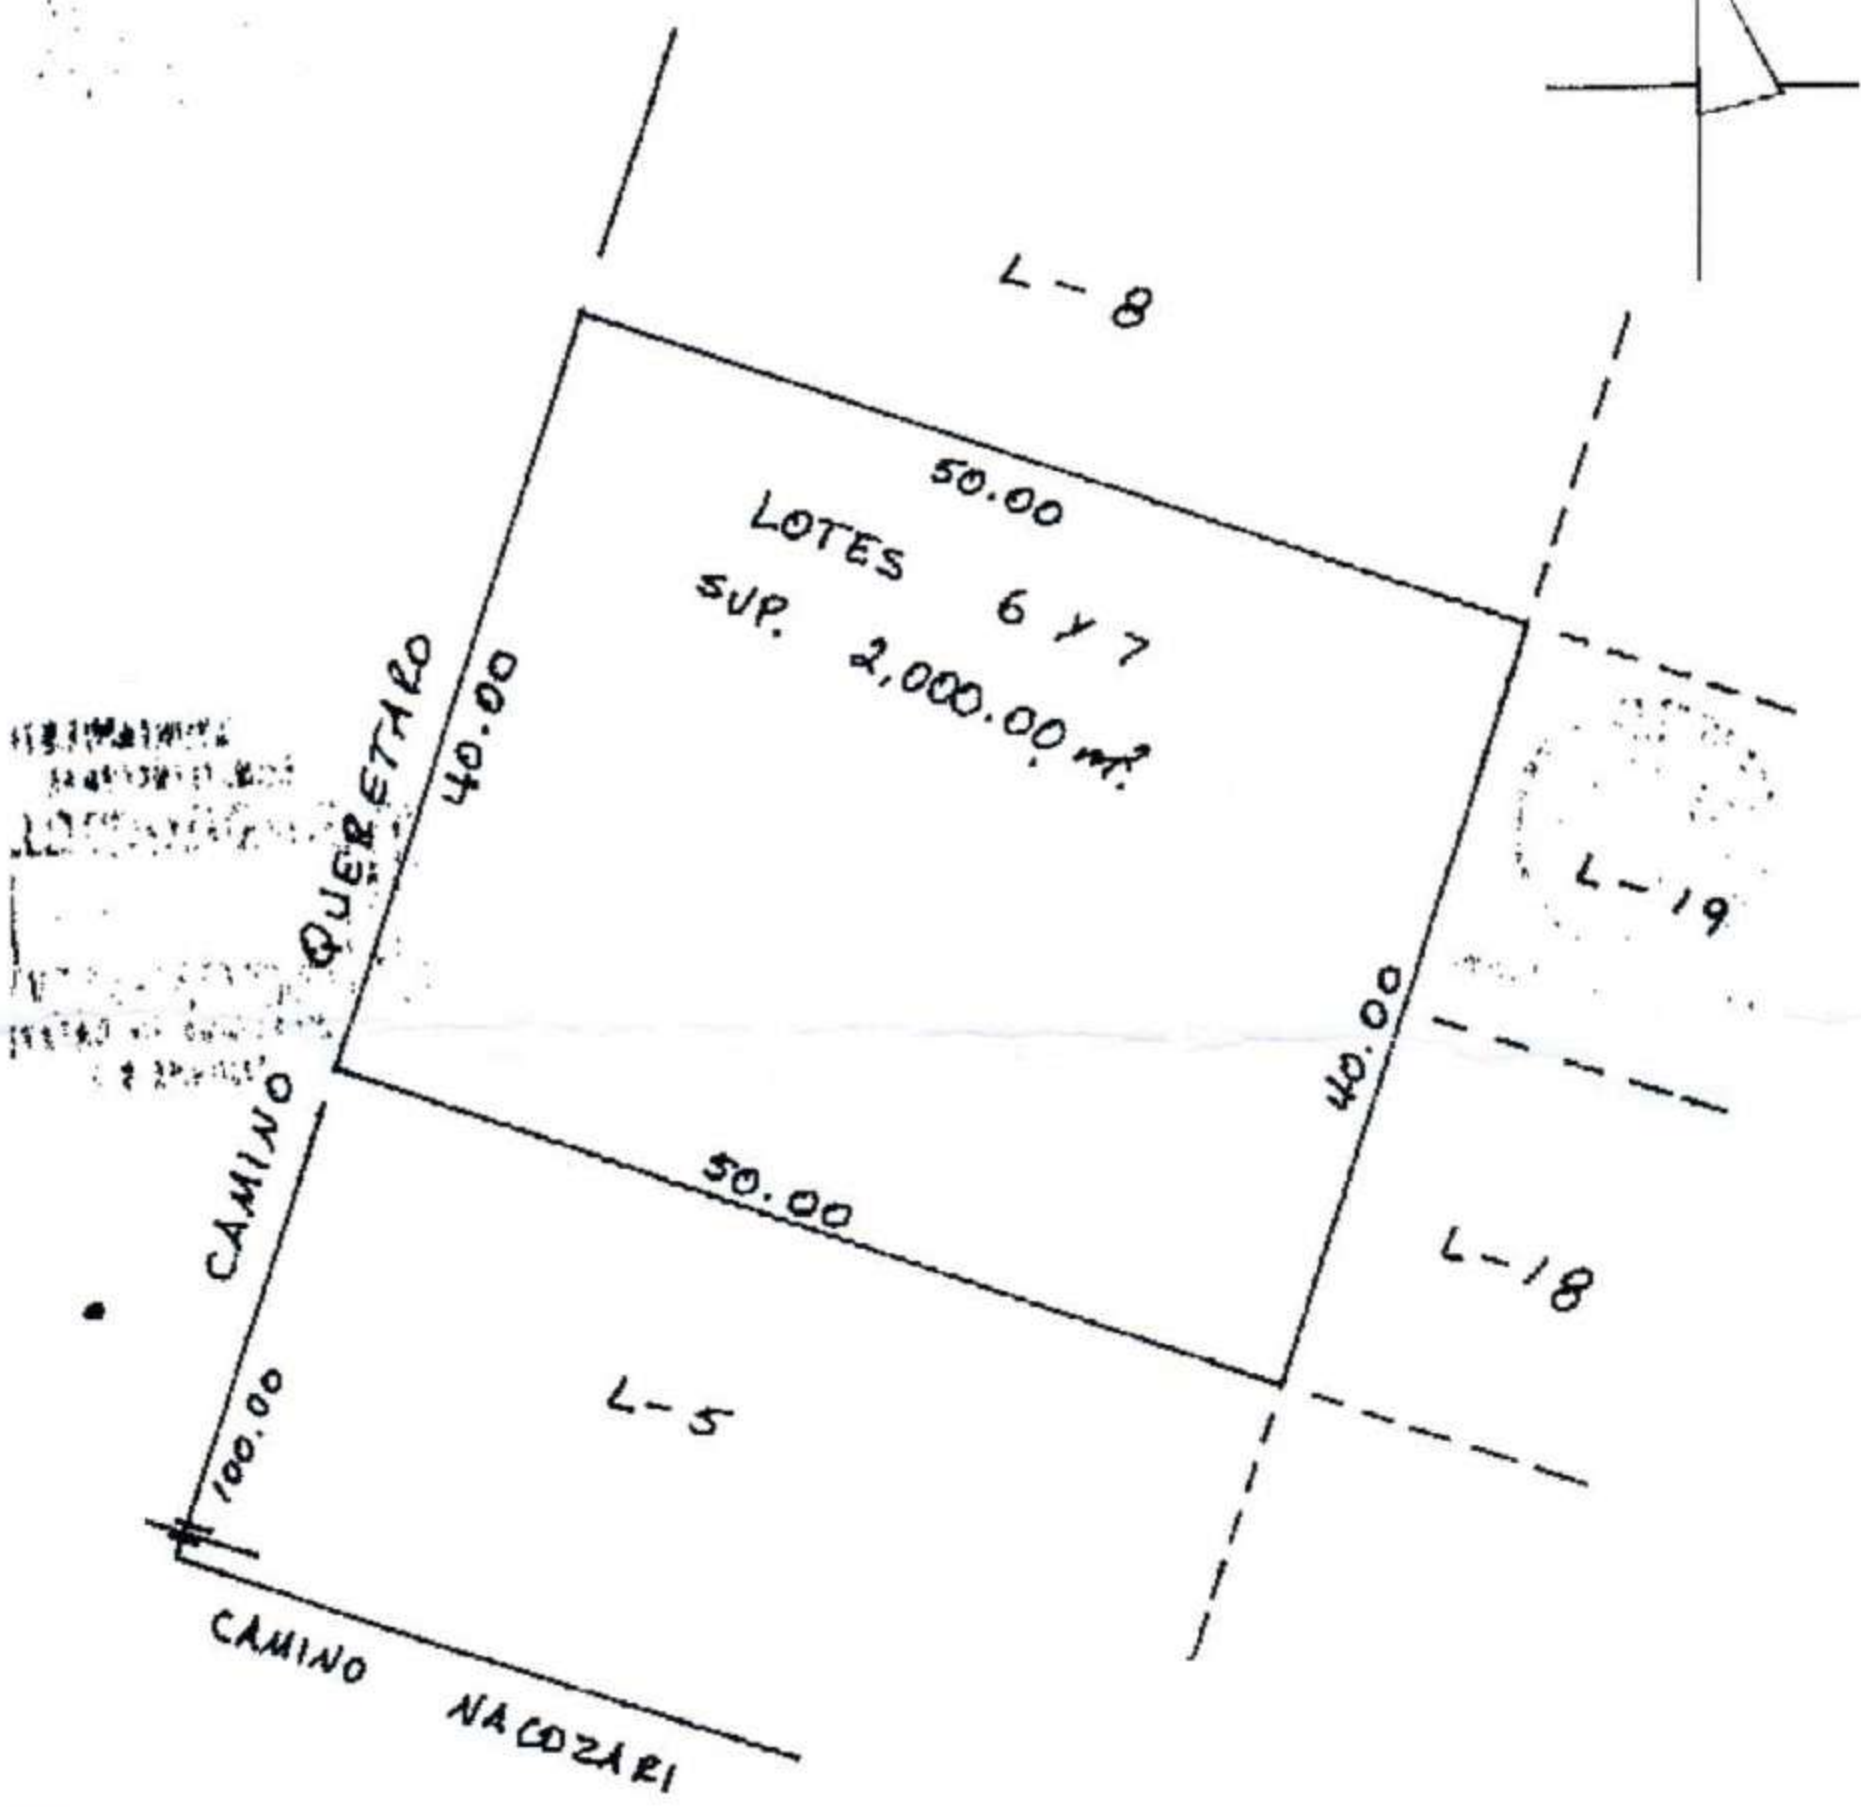

OBSERVACIONES

ELABORADO CONFORME A: AVALUO Y ESCRITURA

ELABORADO POR: H.O. ESCALA 1:500

[Handwritten signature]