



andenes y rampas

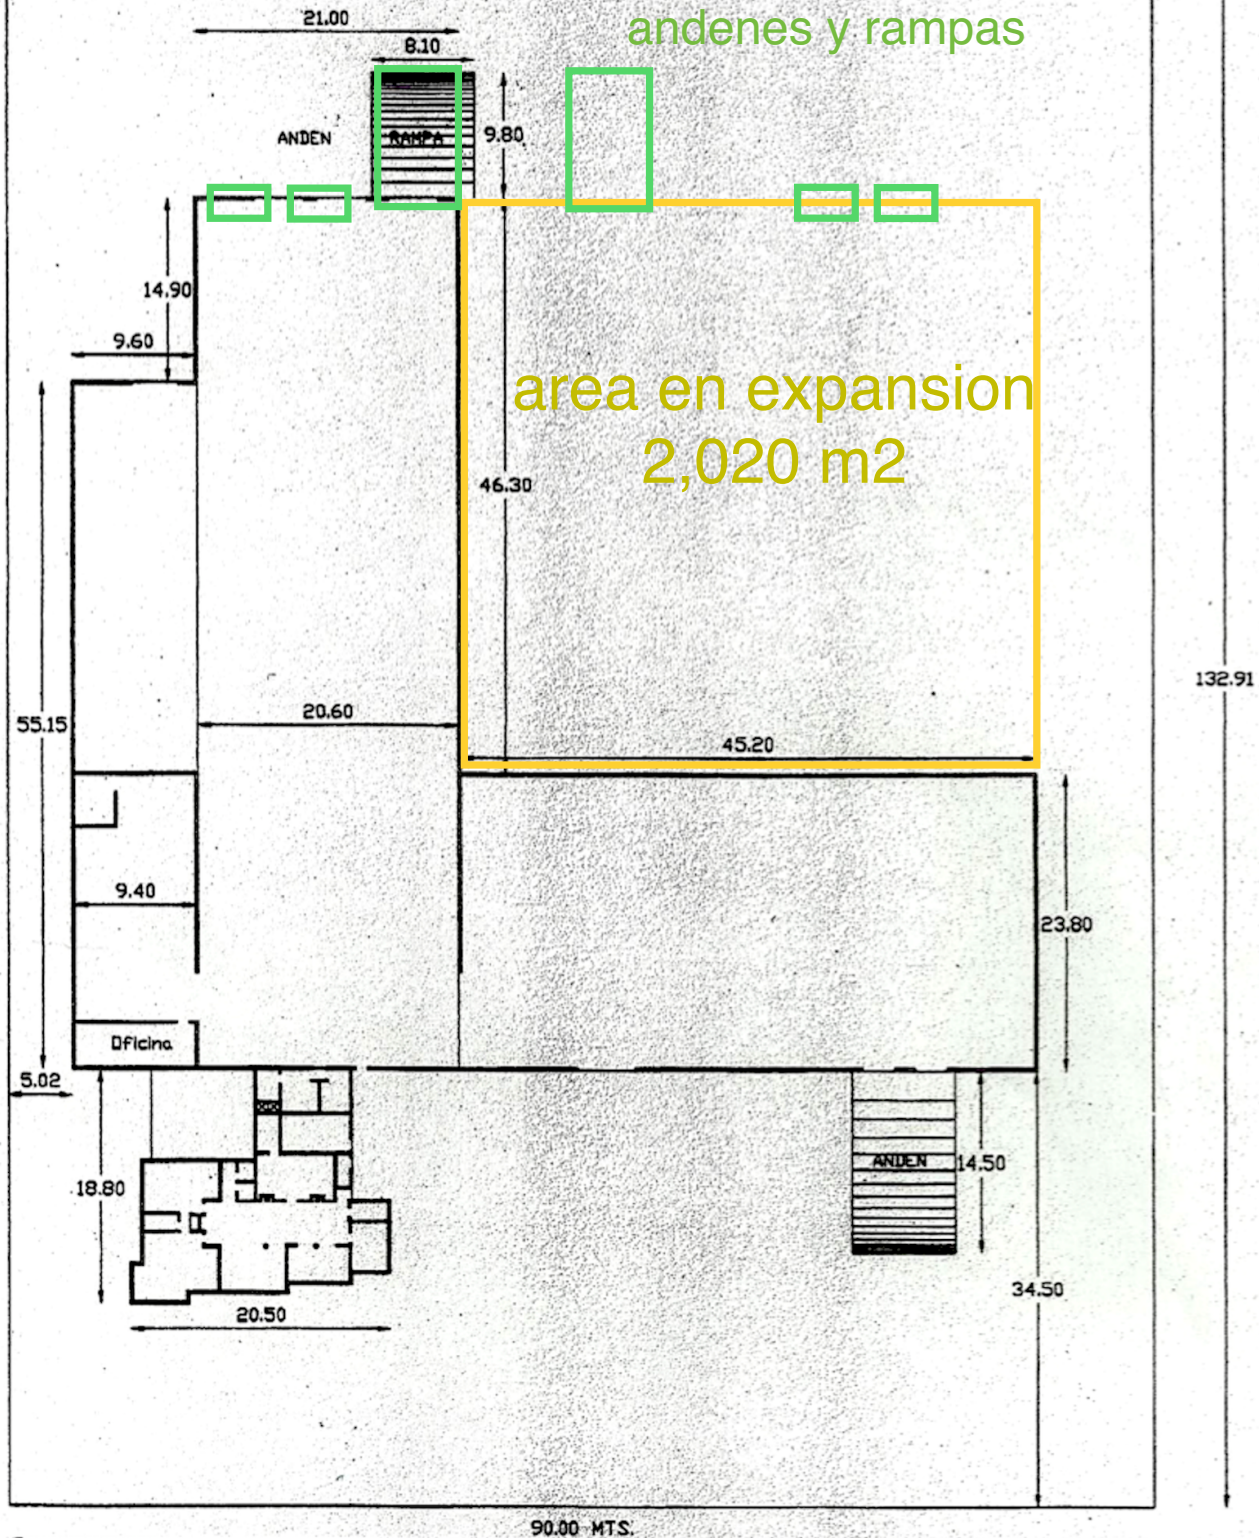

andenes y rampas



PLANTA

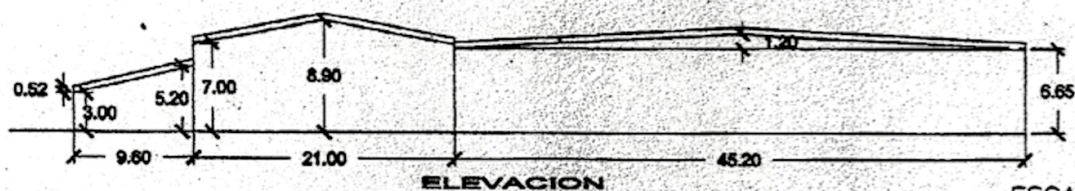

ELEVACION

ESCALA 1:300

