


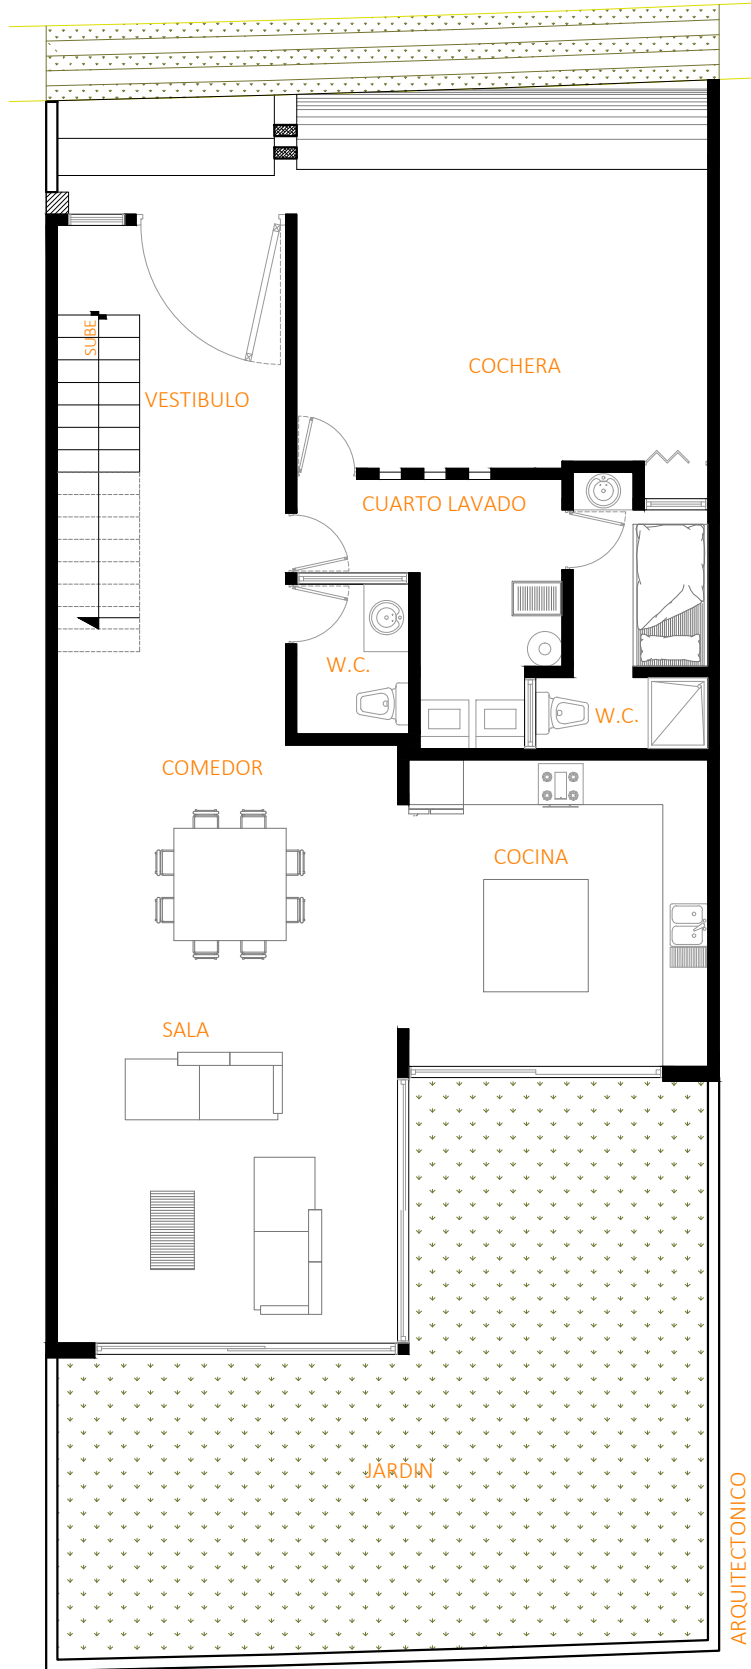

ARQUITECTONICO  
PLANTA BAJA